CANTIERE AMPLIAMENTO AEROSTAZIONE

FASE TORRE M5 (ottobre-novembre 2022)
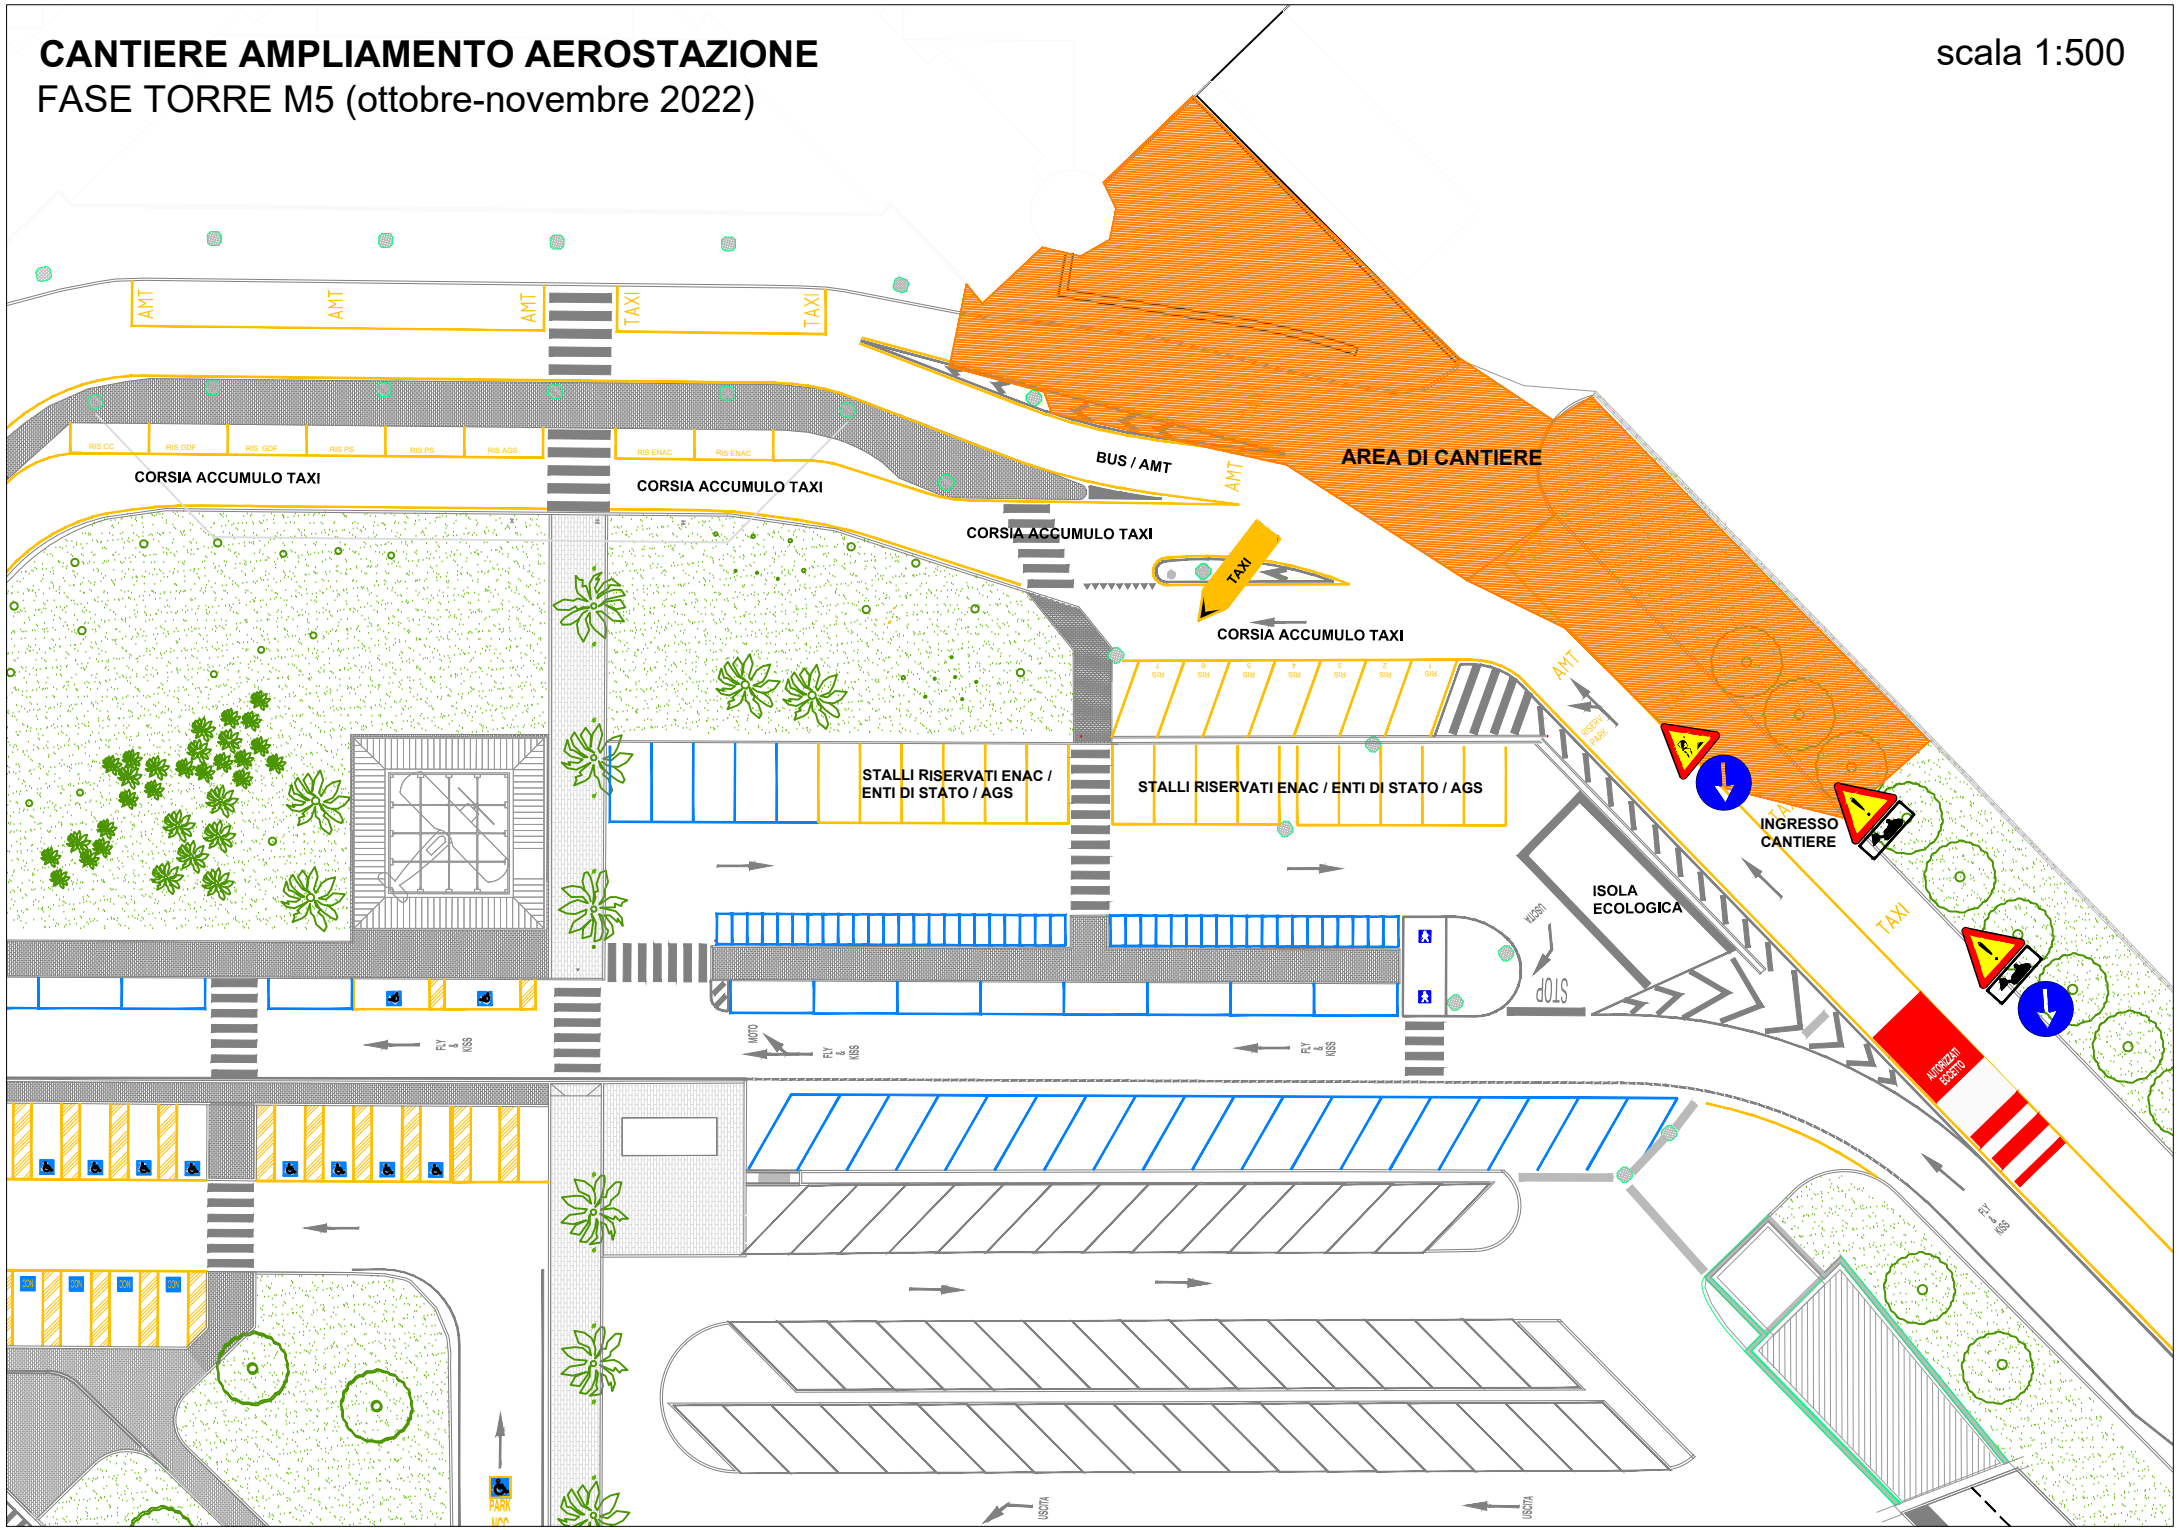
scala 1:500