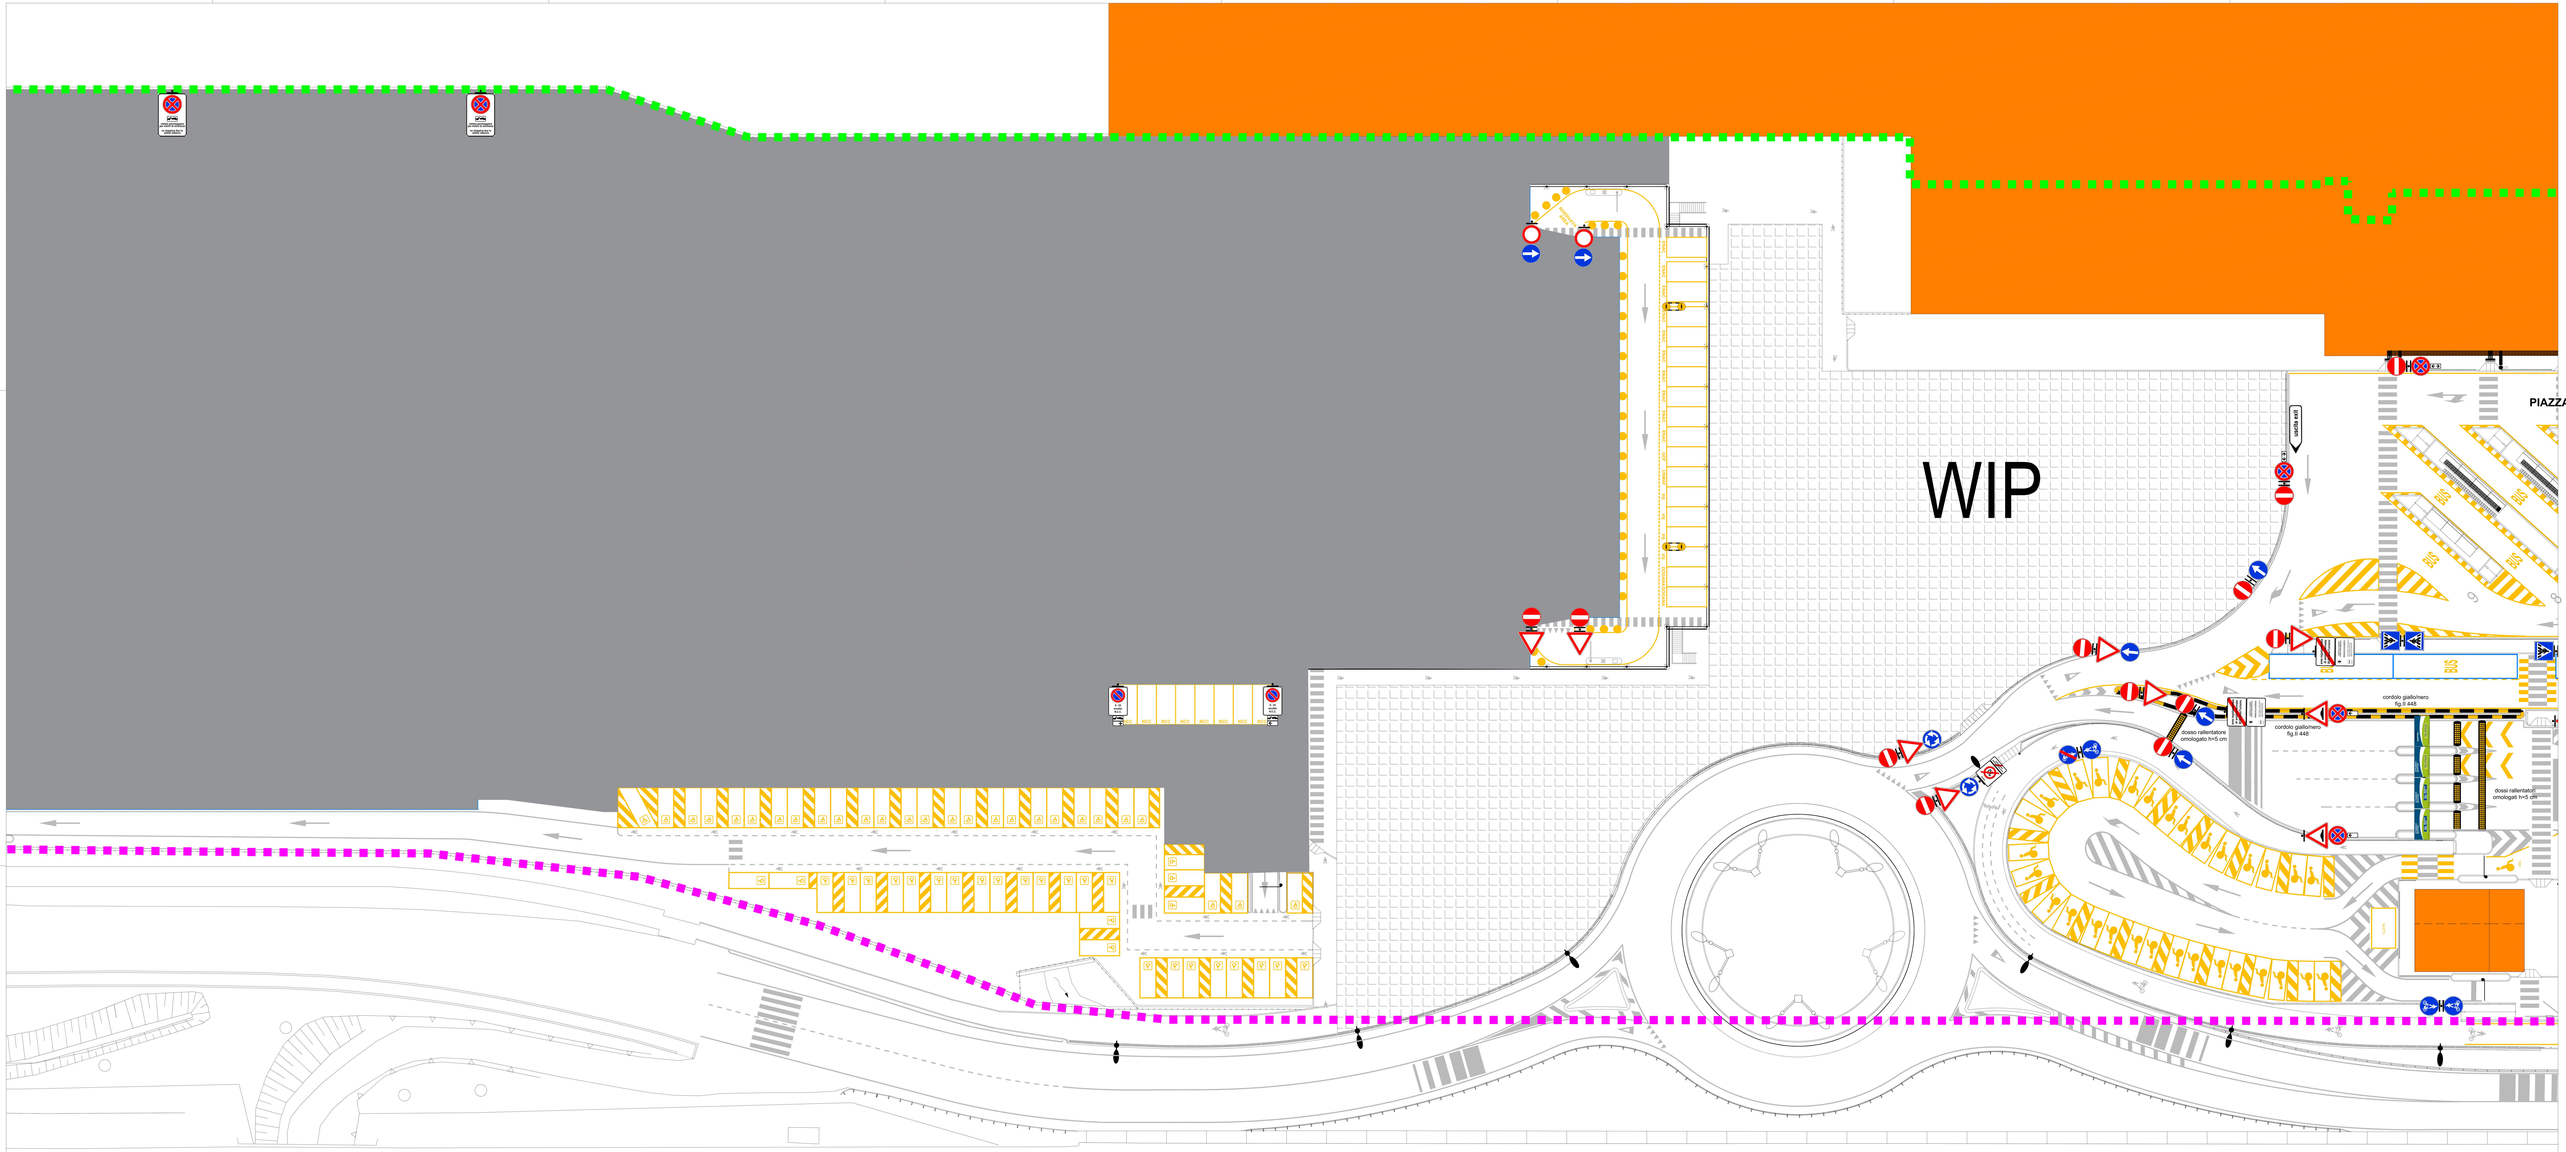

AUTOSTRADA SERENISSIMA A4

MILAN BERGAMO VENICE BGY
S.A.C.B.O. S.p.A.
Direzione Infrastrutture
Indirizzo: Via Orio al Serio 924 - 24050 Orio al Serio (BG), Italia
Tel: +39 035 326400
Fax: +39 035 326420
Email: sacbo@sacbo.it
Web: www.milanbergamovenice.it

Progetto: ORDINANZA ENAC 2/2023	Data: 14/06/2023	Elaborato n°	3
	Formato (mm): 841x1609		
Elaborato: AREA ROTATORIA SU S.P.116	Redatto: B3O		
	Approvato: DIN	Scala: 1:200	

E' severamente vietata la riproduzione e la cessione a terzi senza l'autorizzazione di S.A.C.B.O. S.p.A.