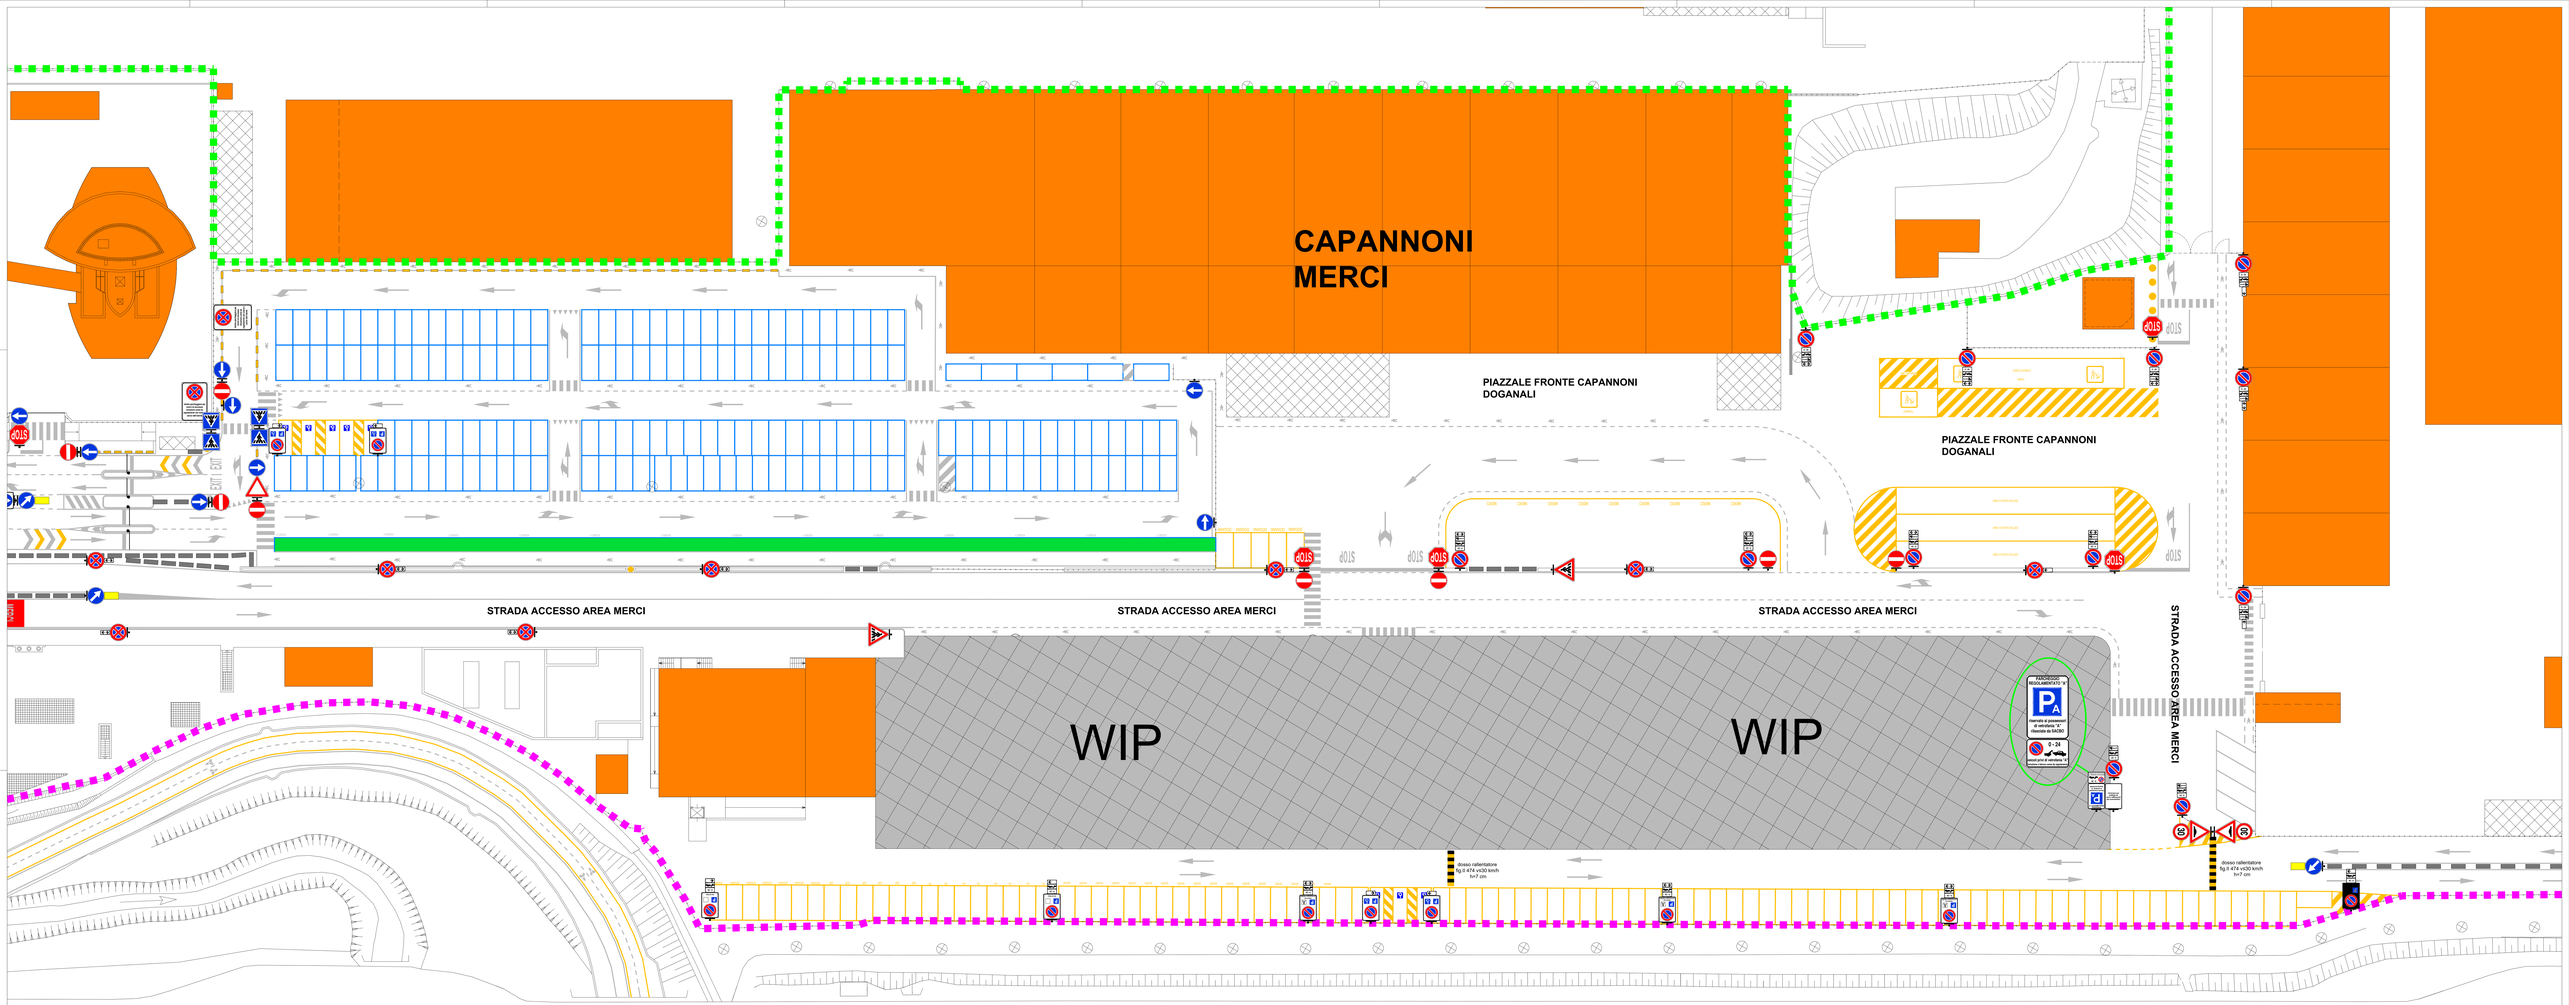

RADA SERENISSIMA A4

SACBO AIRPORT BGY S.A.C.B.O. S.p.A. Direzione Infrastrutture Indirizzo: Via Orio al Serio 6001 24050 Orio al Serio (BG) Italy Tel: +39 035 326555 Fax: +39 035 326229 E-mail: info@sacbo.it Web: www.orioalseriobergamo.it	Progetto: ORDINANZA ENAC 3/2023 Elaborato: PARCHEGGIO P1 ed E VIABILITA' ZONA MERCI	Data: 07/07/2023 Formato (cm): 841x1819 Redatto: B30 Approvato: DIN	Elaborato n°: 5 Scala: 1:200

E' severamente vietata la riproduzione e la cessione a terzi senza l'autorizzazione di S.A.C.B.O. S.p.A.