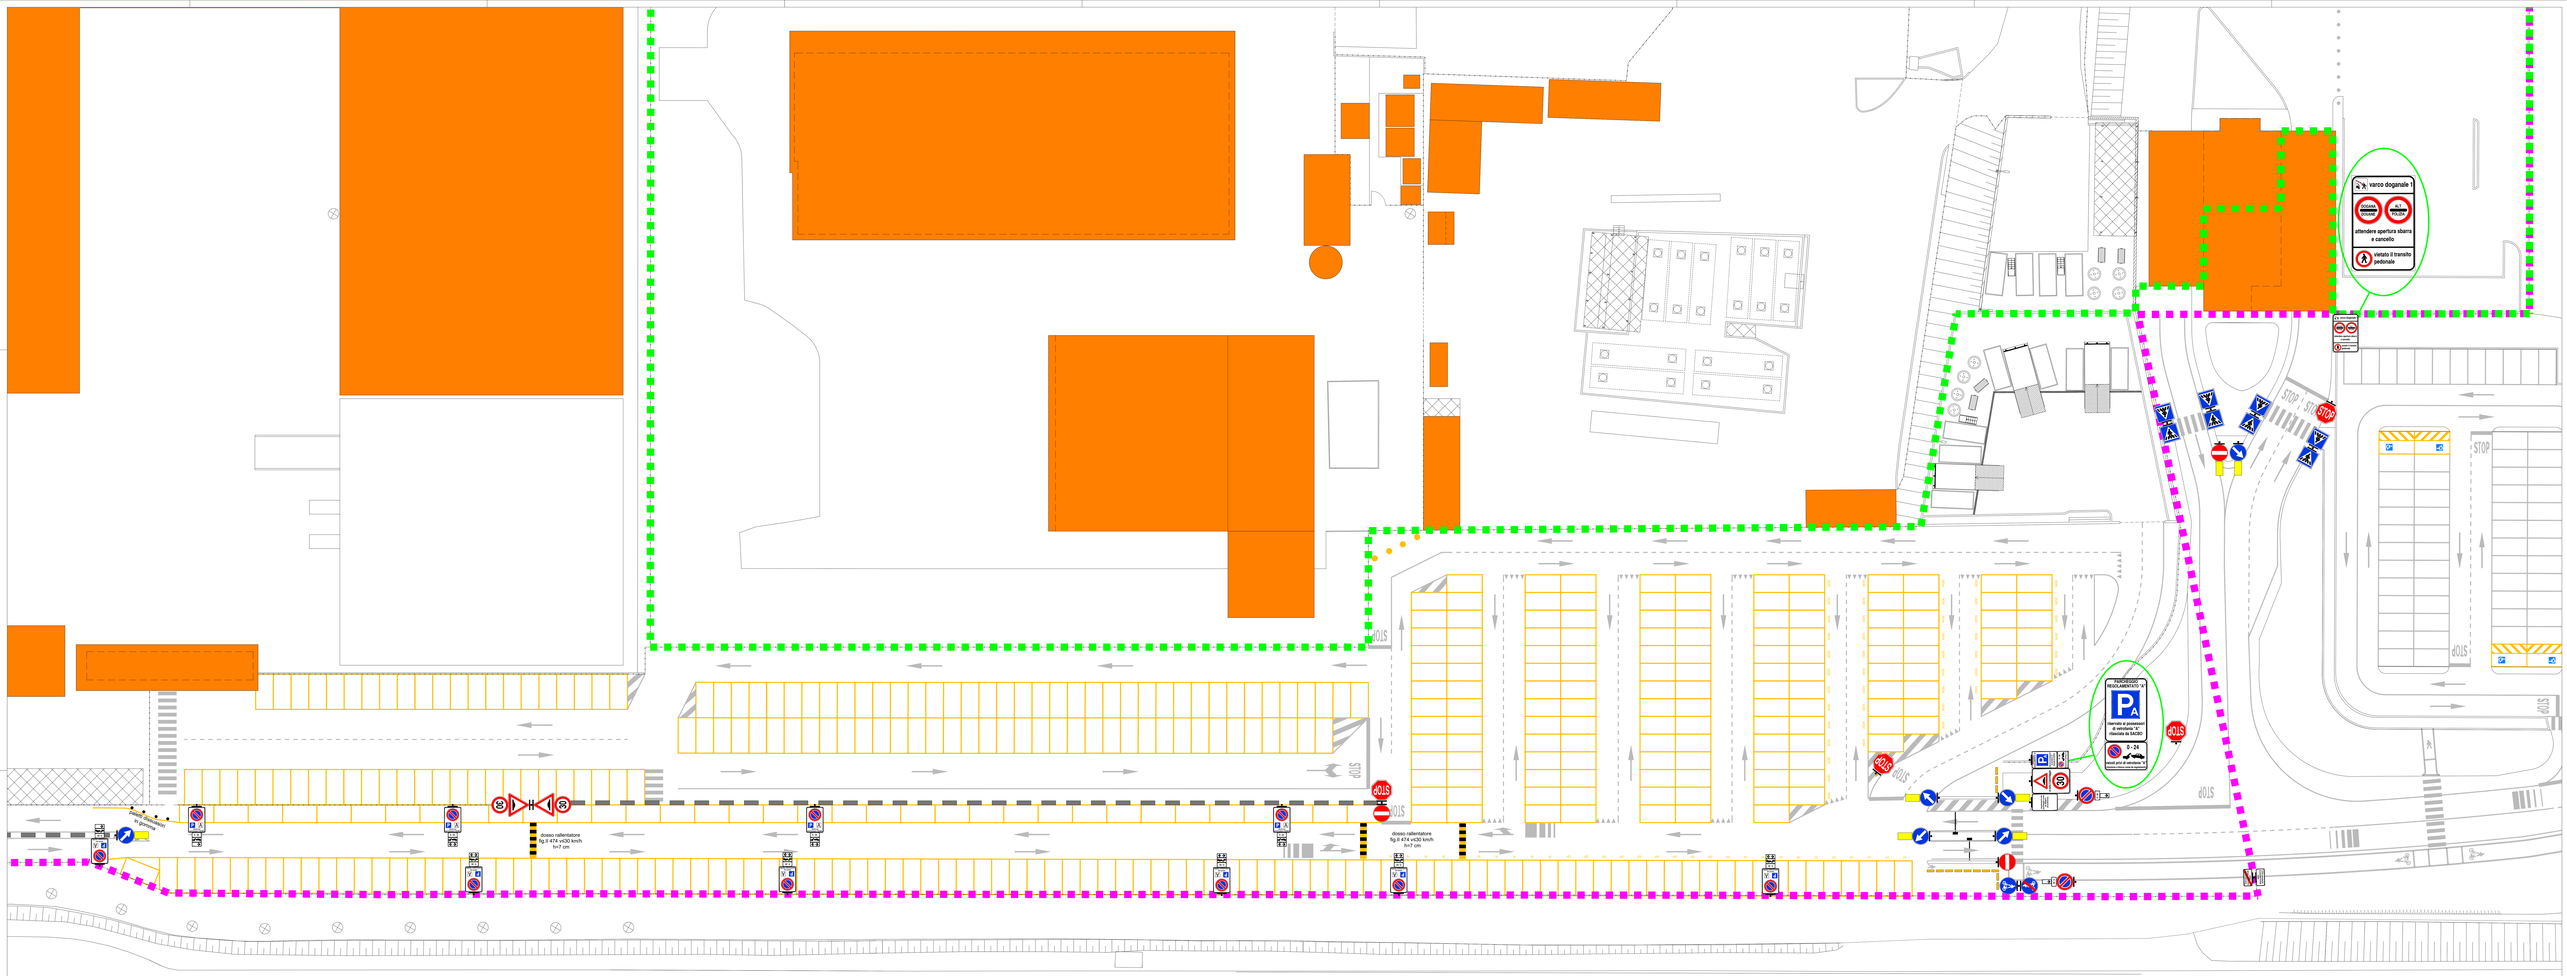

SACBO AIRPORT BGY S.A.C.B.O. S.p.A. Direzione Infrastrutture Indirizzo: Via Orio al Serio 49/51 24050 Grumello del Monte (BG) Italy Tel. +39 035 326323 Fax. +39 035 326329 E-mail: infrastrutture@sacbo.it Web: www.orioalseriopassport.it	Progetto **ORDINANZA ENAC 3/2023** Elaborato **PARCHEGGIO A**	Data 07/07/2023 Formato (cm) 841x1819 Redatto B30 Approvato DIN	Elaborato n° **6** Scala 1:200

E' severamente vietata la riproduzione e la cessione a terzi senza l'autorizzazione di S.A.C.B.O. S.p.A.