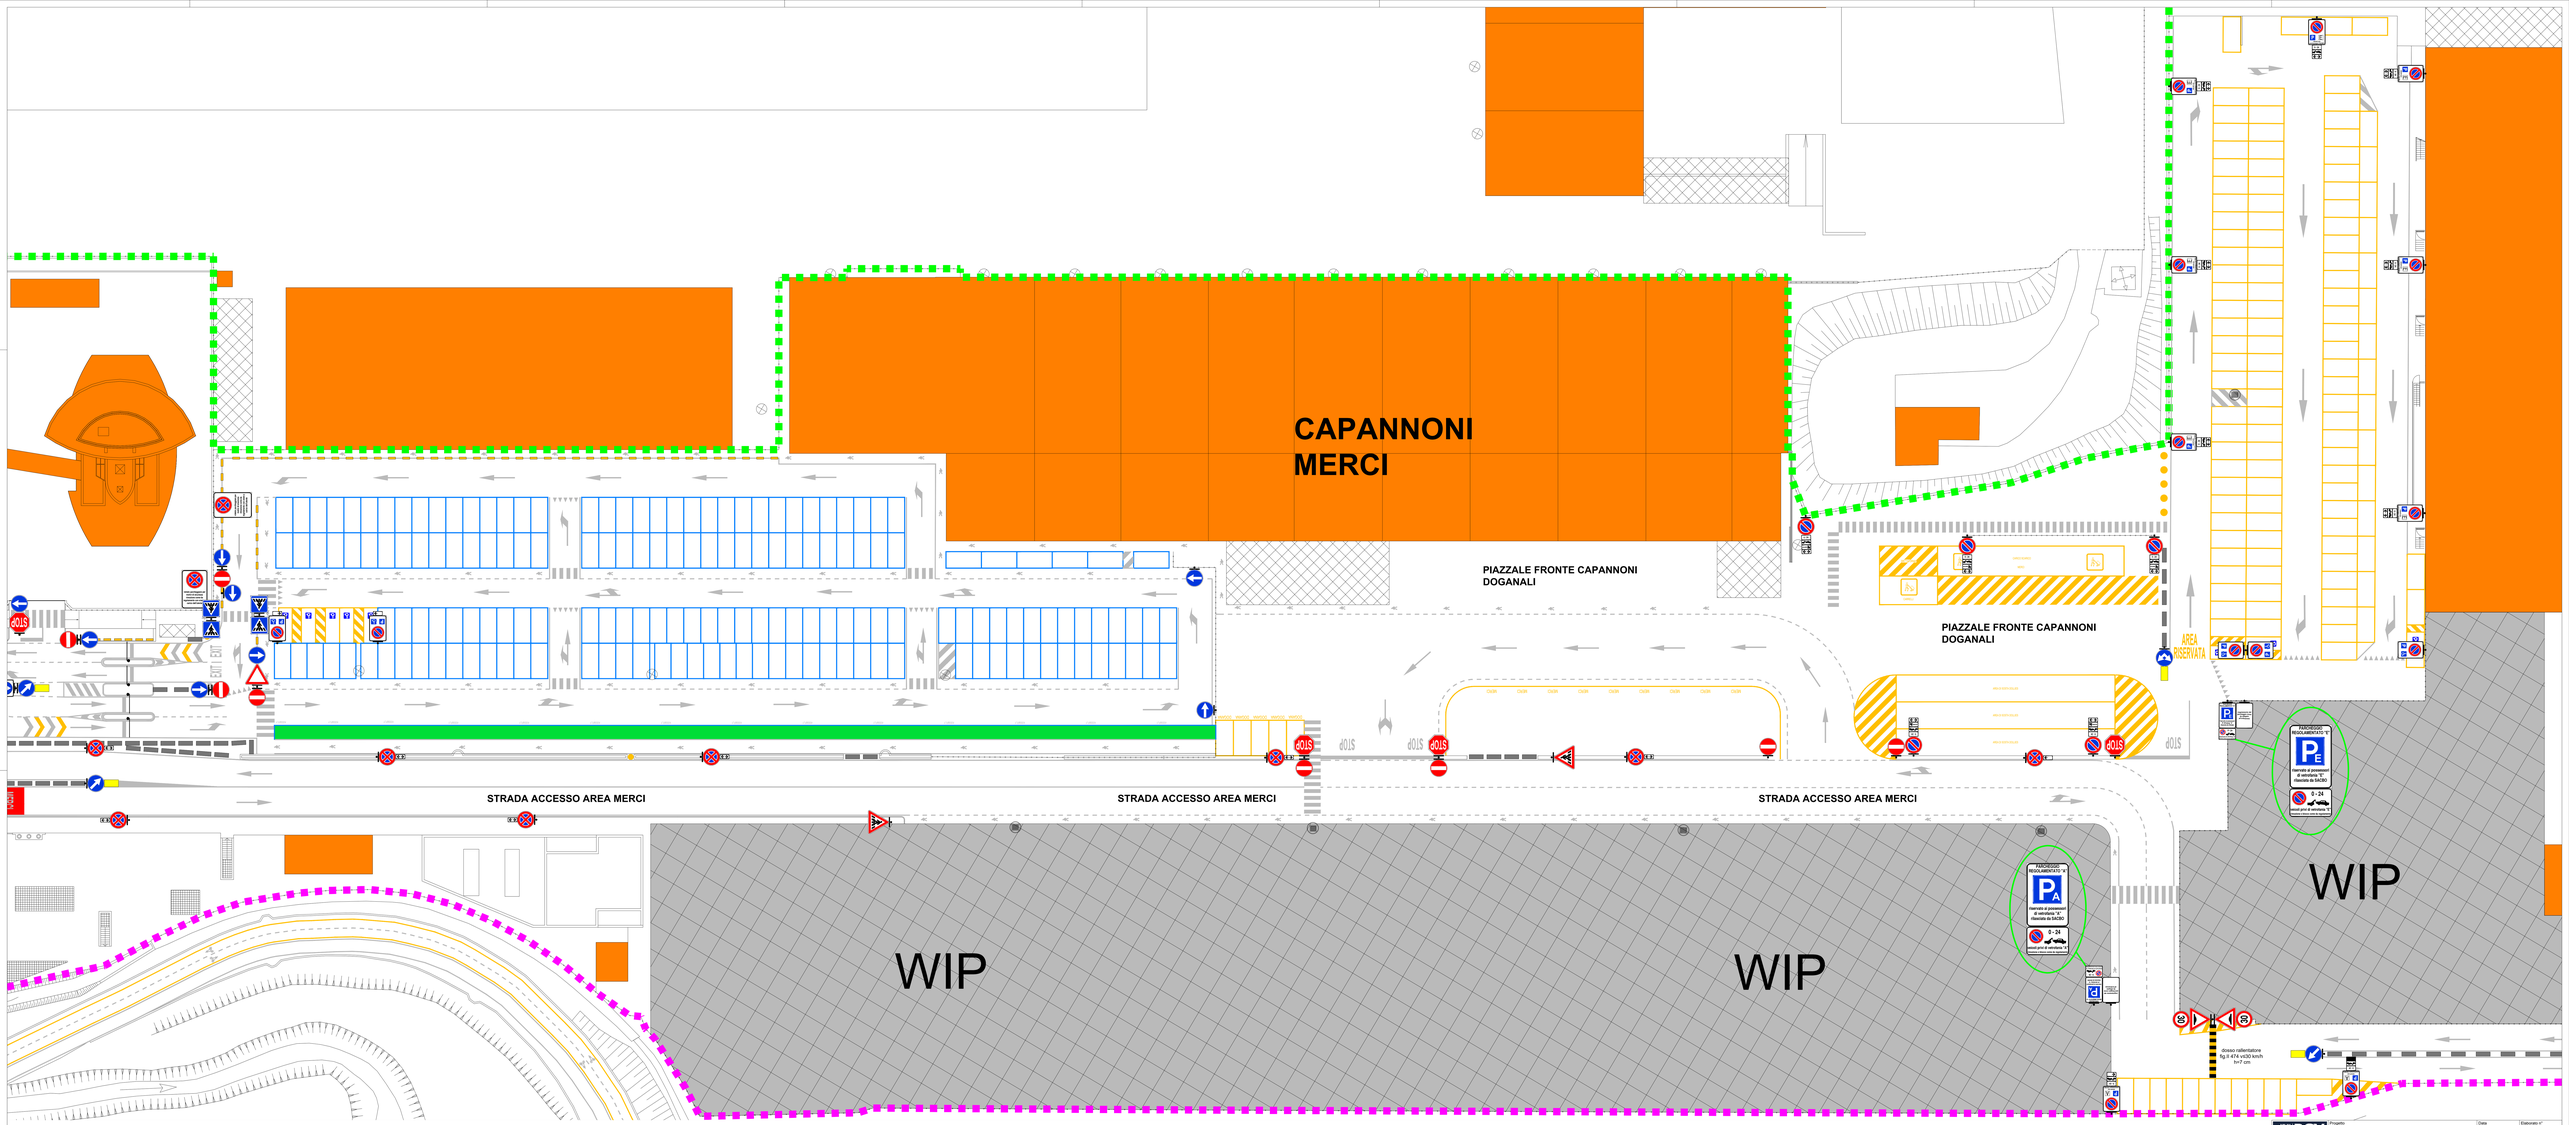

SACBO BERGAMO BGY S.A.C.B.O. S.p.A. Direzione Infrastrutture Indirizzo: Via Orio al Serio 6000 24050 Grumello del Monte (BG) Italy Tel. +39 035 326835 Fax: +39 035 326239 E-mail: infrastrutture@sacbo.it Web: www.orioaeroporto.eu/it/	Progetto: ORDINANZA ENAC AREA SUD 5/2023 Elaborato: PARCHEGGIO P1 ed E VIABILITA' ZONA MERCI	Data: 09/11/2023 Formato (cm): 841x1519 Redatto: BSO Approvato: DIN	Elaborato n°: 5 Scala: 1:200

E' severamente vietata la riproduzione e la cessione a terzi senza l'autorizzazione di S.A.C.B.O. S.p.A.