
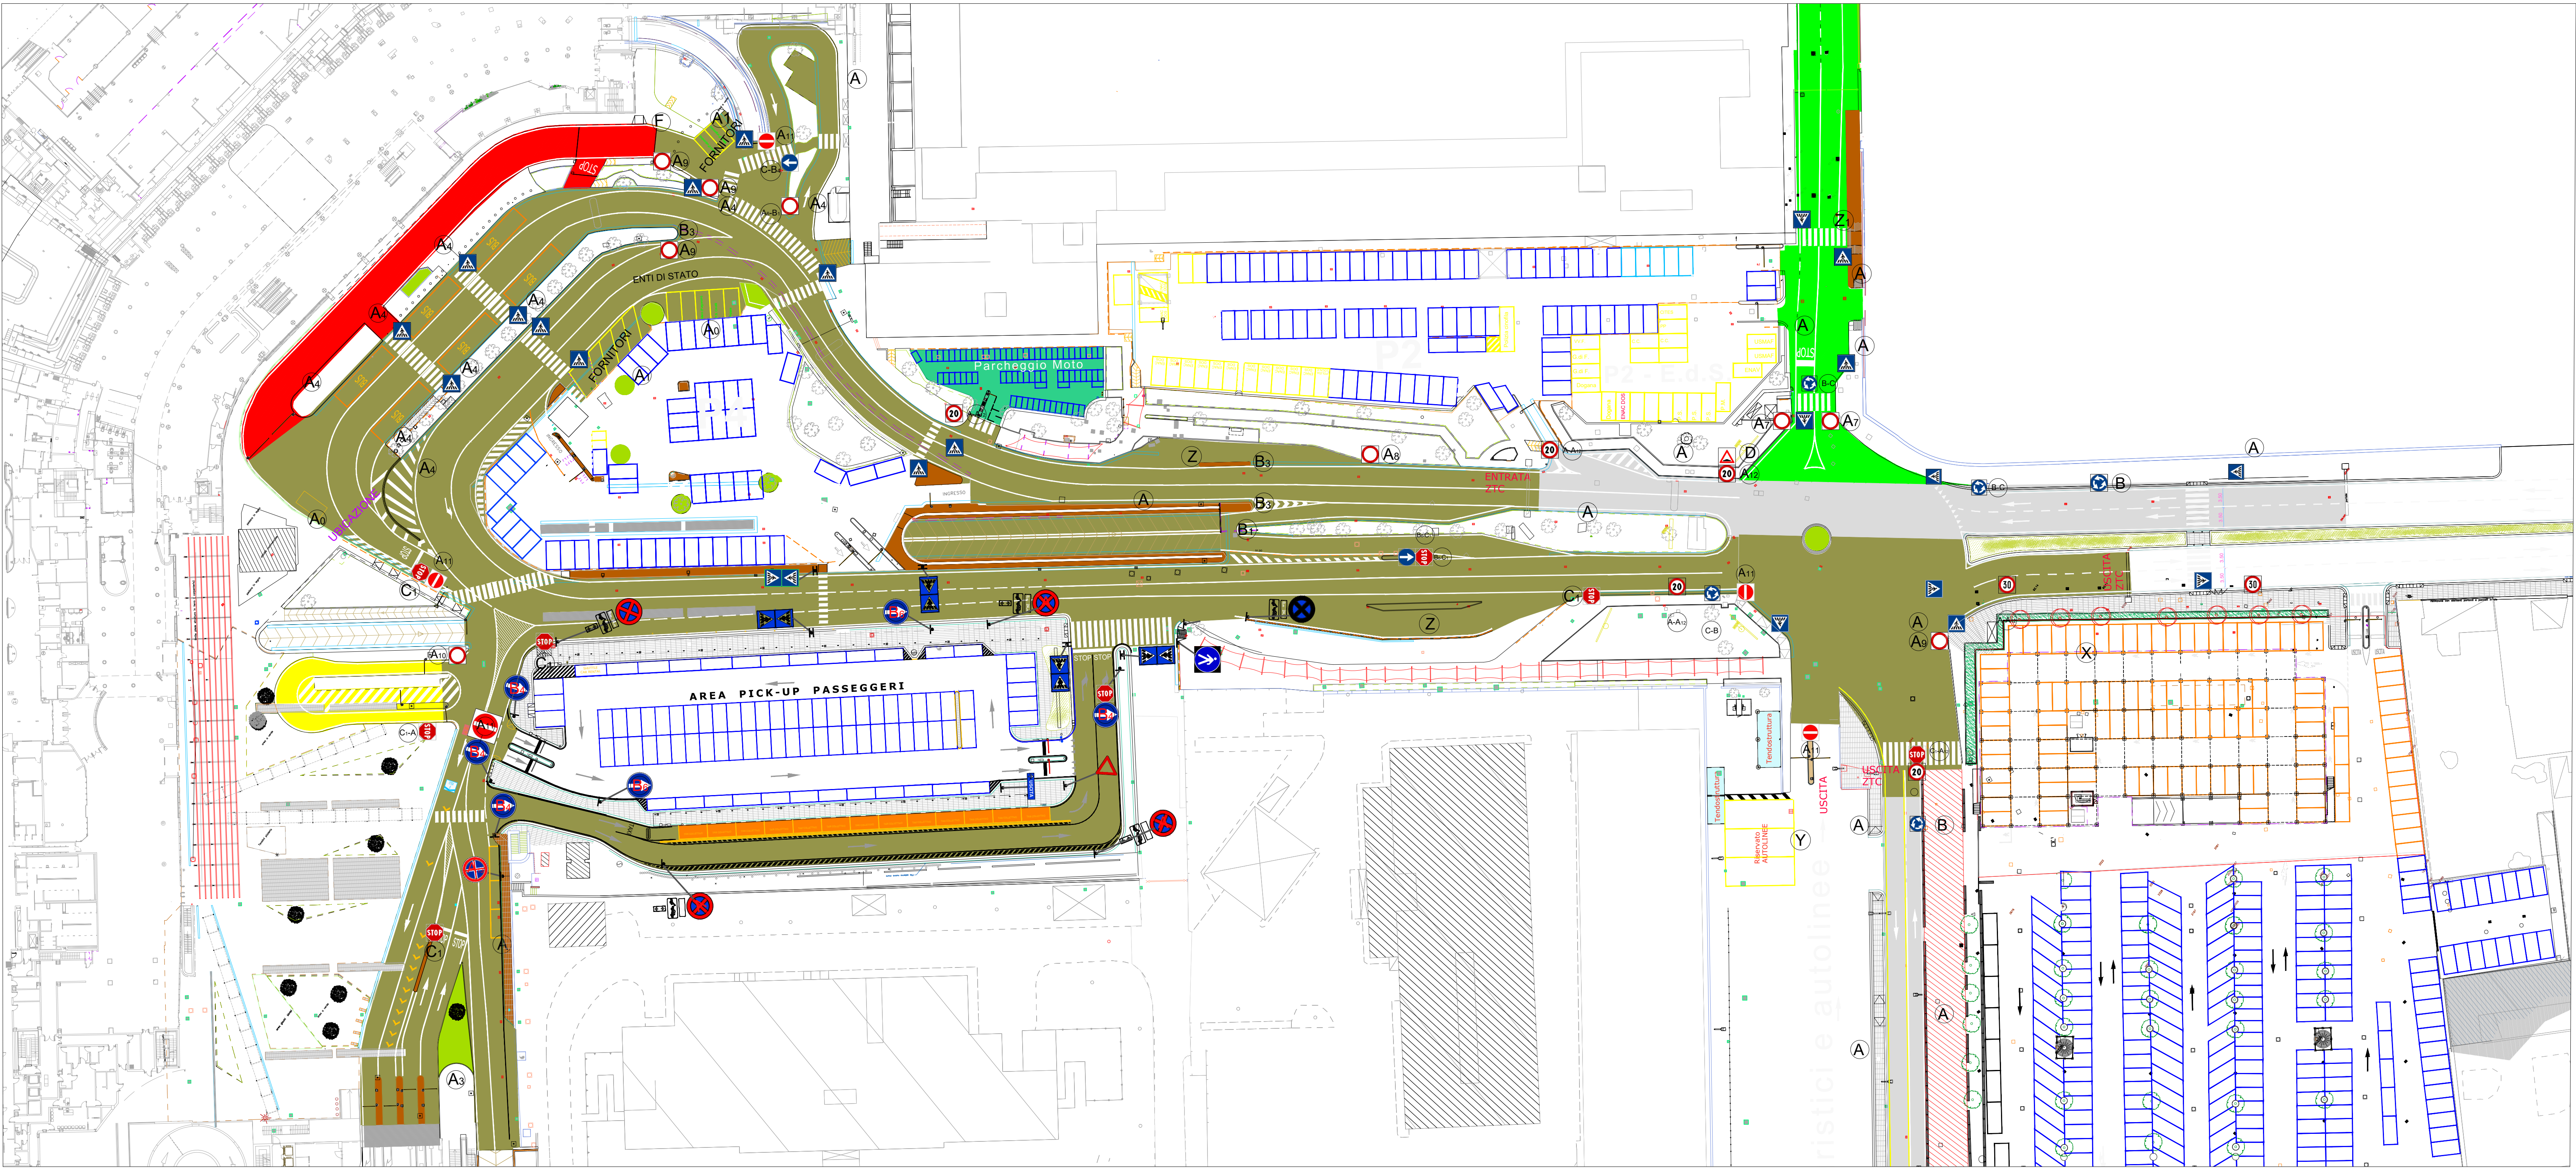


KEY PLAN viabilità

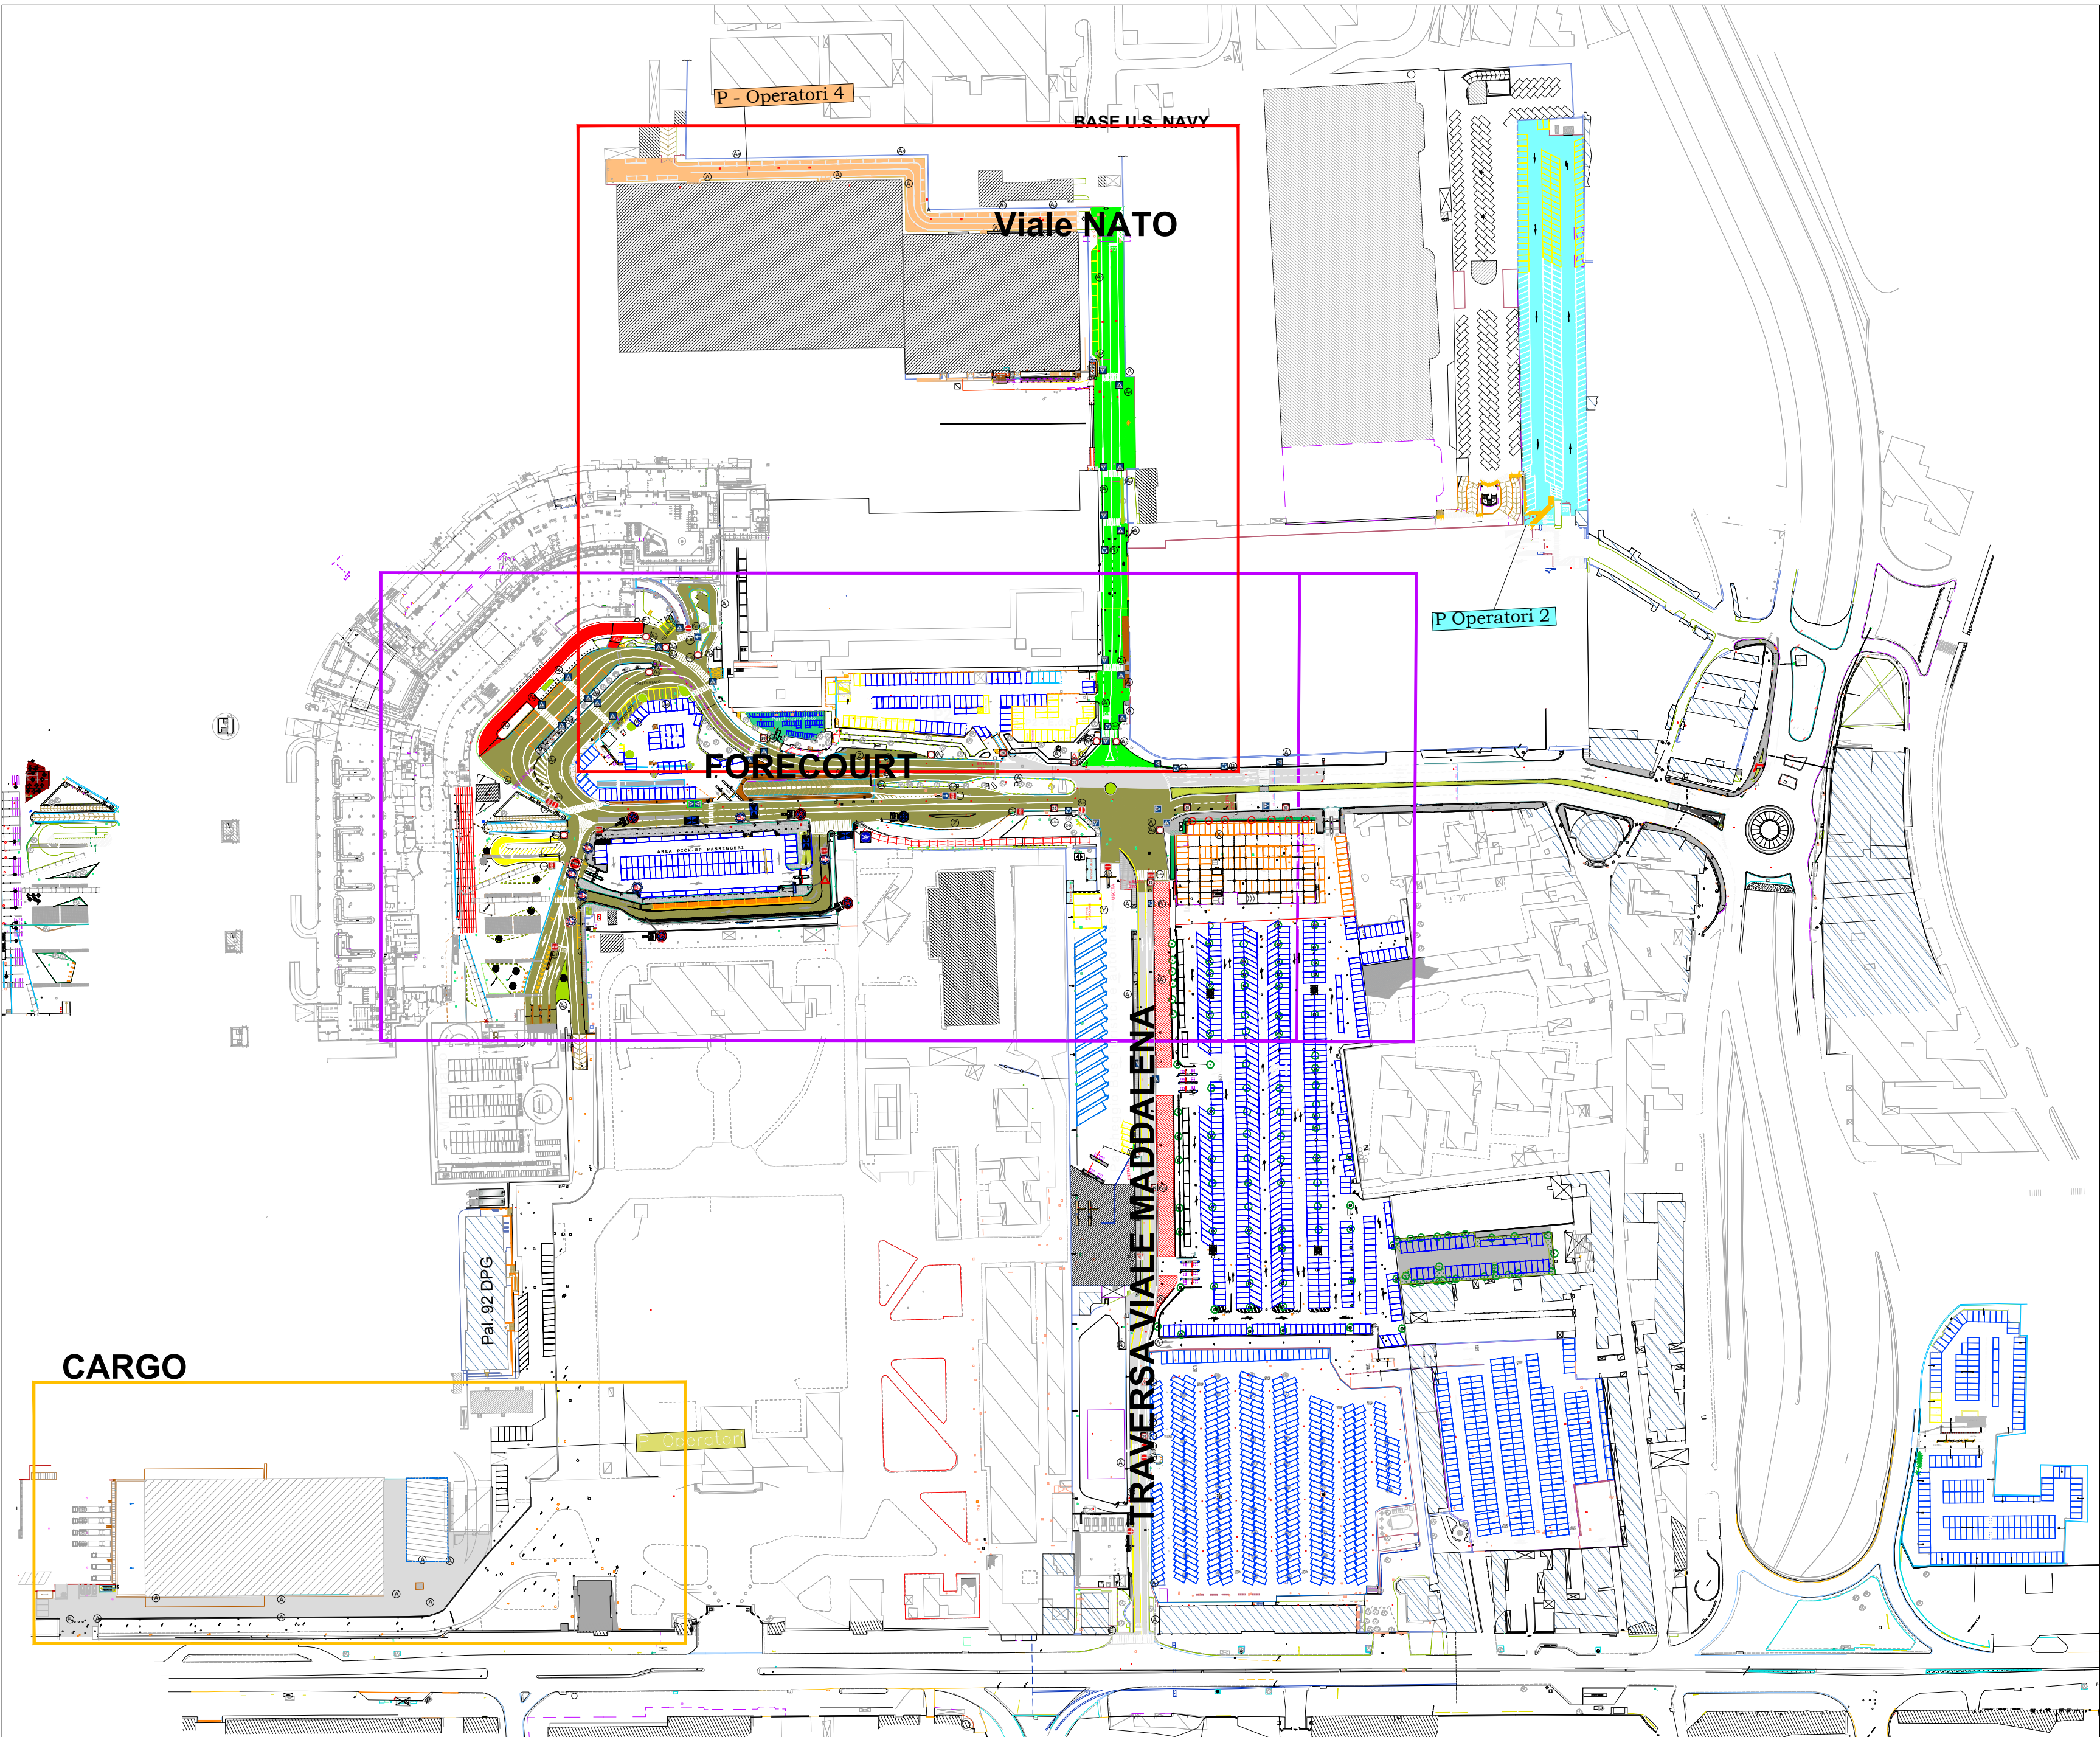

LEGENDA SEGNALETICA VERTICALE, VIABILITÀ	
CODICE DI RIFERIMENTO	SEGNALI DI DIVIETO
	(A) Divieto di sosta e fermata + rimozione (0-24) + ordinanza ENAC
	(A0) Divieto di sosta e fermata + Eccetto autorizzati + rimozione (0-24) + ordinanza ENAC
	(A1) Divieto di sosta e fermata + Eccetto carico e scarico merci + rimozione (0-24) + ordinanza ENAC
	(A2) Pannello Divieto di sosta n1 Parcheggio RADIOTAXI +carico e scarico merci + rimozione (0-24) + ordinanza ENAC
	(A3) Divieto di sosta eccetto Gesac + rimozione (0-24) + ordinanza ENAC
	(A4) Divieto di sosta + rimozione (0-24) + ordinanza ENAC
	(A5) Divieto transito ai pedoni + divieto di transito ai pedoni a barriere chiuse
	(A6) Divieto di transito + Eccetto P.R.M.
	(A7) Divieto di transito + Eccetto US NAVY e autorizzati
	(A8) Divieto di transito + Eccetto Autolinee
	(A9) Divieto di transito + Eccetto Autorizzati
	(A10) Divieto di transito + Eccetto TAXI
	(A11) Divieto di accesso
	(A12) Limite massimo di velocità 20 km/h
	(A13) Divieto di sosta e fermata + Eccetto navetta Car Rental
CODICE DI RIFERIMENTO	SEGNALI DI OBBLIGO
	(B) Incrocio regolato con circolazione rotatoria
	(B1) Passaggio obbligatorio a Destra
	(B2) Passaggio obbligatorio a Sinistra
	(B3) Passaggio obbligatorio a Sinistra e Destra
	(B4) Obbligo di svolta a Destra
	(B5) Inizio percorso pedonale
	(B6) Obbligo di proseguire dritto
CODICE DI RIFERIMENTO	SEGNALI DI PRECEDENZA
	(C) Dare precedenza ai veicoli circolanti sulla strada
	(C1) Fermarsi e dare precedenza, STOP
CODICE DI RIFERIMENTO	SEGNALI DI PERICOLO
	(D) Presenza di Dossi + Serie
	(D1) Immissione da destra senza diritto di precedenza
	(D2) Fine senso unico
CODICE DI RIFERIMENTO	CARTELLONISTICA
	(E) Cartello di informativa: "attenzione Aeroporto Internazionale di Napoli inizio del demanio aeronautico. Gesac provvede alla rimozione dei veicoli per le soste non consentite, ai sensi dell' ordinanza DA "
CODICE DI RIFERIMENTO	AREE DEDICATE:
	(X) Alla sosta delle autolinee per salita passeggeri
	(Y) Alla sosta Bus turistici
	(Z) Alla fermata e stationamento autolinea

LEGENDA	
	AREE ZTC (UTILIZZATORI)
	PASSEGGIERI/ACCOMPAGNATORI
	CORSIA DI EMERGENZA
	AREE NON SOGGETTE A ZTC
	CORSIA TAXI
	TRANSITO CONSENTITO AI SOLI OPERATORI AEROPORTUALI /US NAVY
	VIABILITÀ ORDINARIA
* PER GLI UTILIZZATORI CHE NON HANNO USUFRUITO DEI PARCHEGGI, PER POTER USCIRE DAL SISTEMA DELLA "ZTC - VIABILITA'" OCCORRE IMPEGNARE LE USCITE EVIDENZIATE COME DA PLANIMETRIA.	

Ente Nazionale per l'Aviazione Civile

AEROPORTO INTERNAZIONALE DI NAPOLI

NAPOLI
SALERNO
AIRPORTS
GESAC

PLANIMETRIA VIABILITA'
FORECOURT
ALLEGATO "A" ORDINANZA VIABILITA'
ZTC

REFERIMENTO ELABORATO	UNITARIO	FILE	DATA	REVISIONE
---	codice contratto	N°Progetto	Settembre 24	0001
		ST 00 01	Scala:	
			Varie	

IL PH PROGETTAZIONE

Ing. Valerio Di Lorenzo

IL RESPONSABILE DEL PROCEDIMENTO

DIRETTORE SVILUPPO
E MANUTENZIONE INFRASTRUTTURE

Ing. Andrea Guglielmi
Ord. Ing. Napoli N° 16488