

PREAVVISO N. 07



PREAVVISO N. 13



SAVE S.p.A.  
POST HOLDER  
PROGETTAZIONE  
ing. Franco Dal Pos

SAVE S.p.A.  
POST HOLDER  
MANUTENZIONE  
ing. Virginio Stramazzone


SAVE S.p.A.  
POST HOLDER  
AREA MOVIMENTO-TERMINAL  
sig. Francesco Rocchetto

**AEROPORTO DI VENEZIA "MARCO POLO"**



TITOLO: Area accesso P4-Enac-CC-GdF  
LAYOUT SEGNALETICA LAND SIDE  
- STATO DI FATTO -

DISEGNATO IL:	11/06/2015
MODIFICATO IL:	-
DISEGNATORE:	Martini
SCALA:	1:500
N°:	001

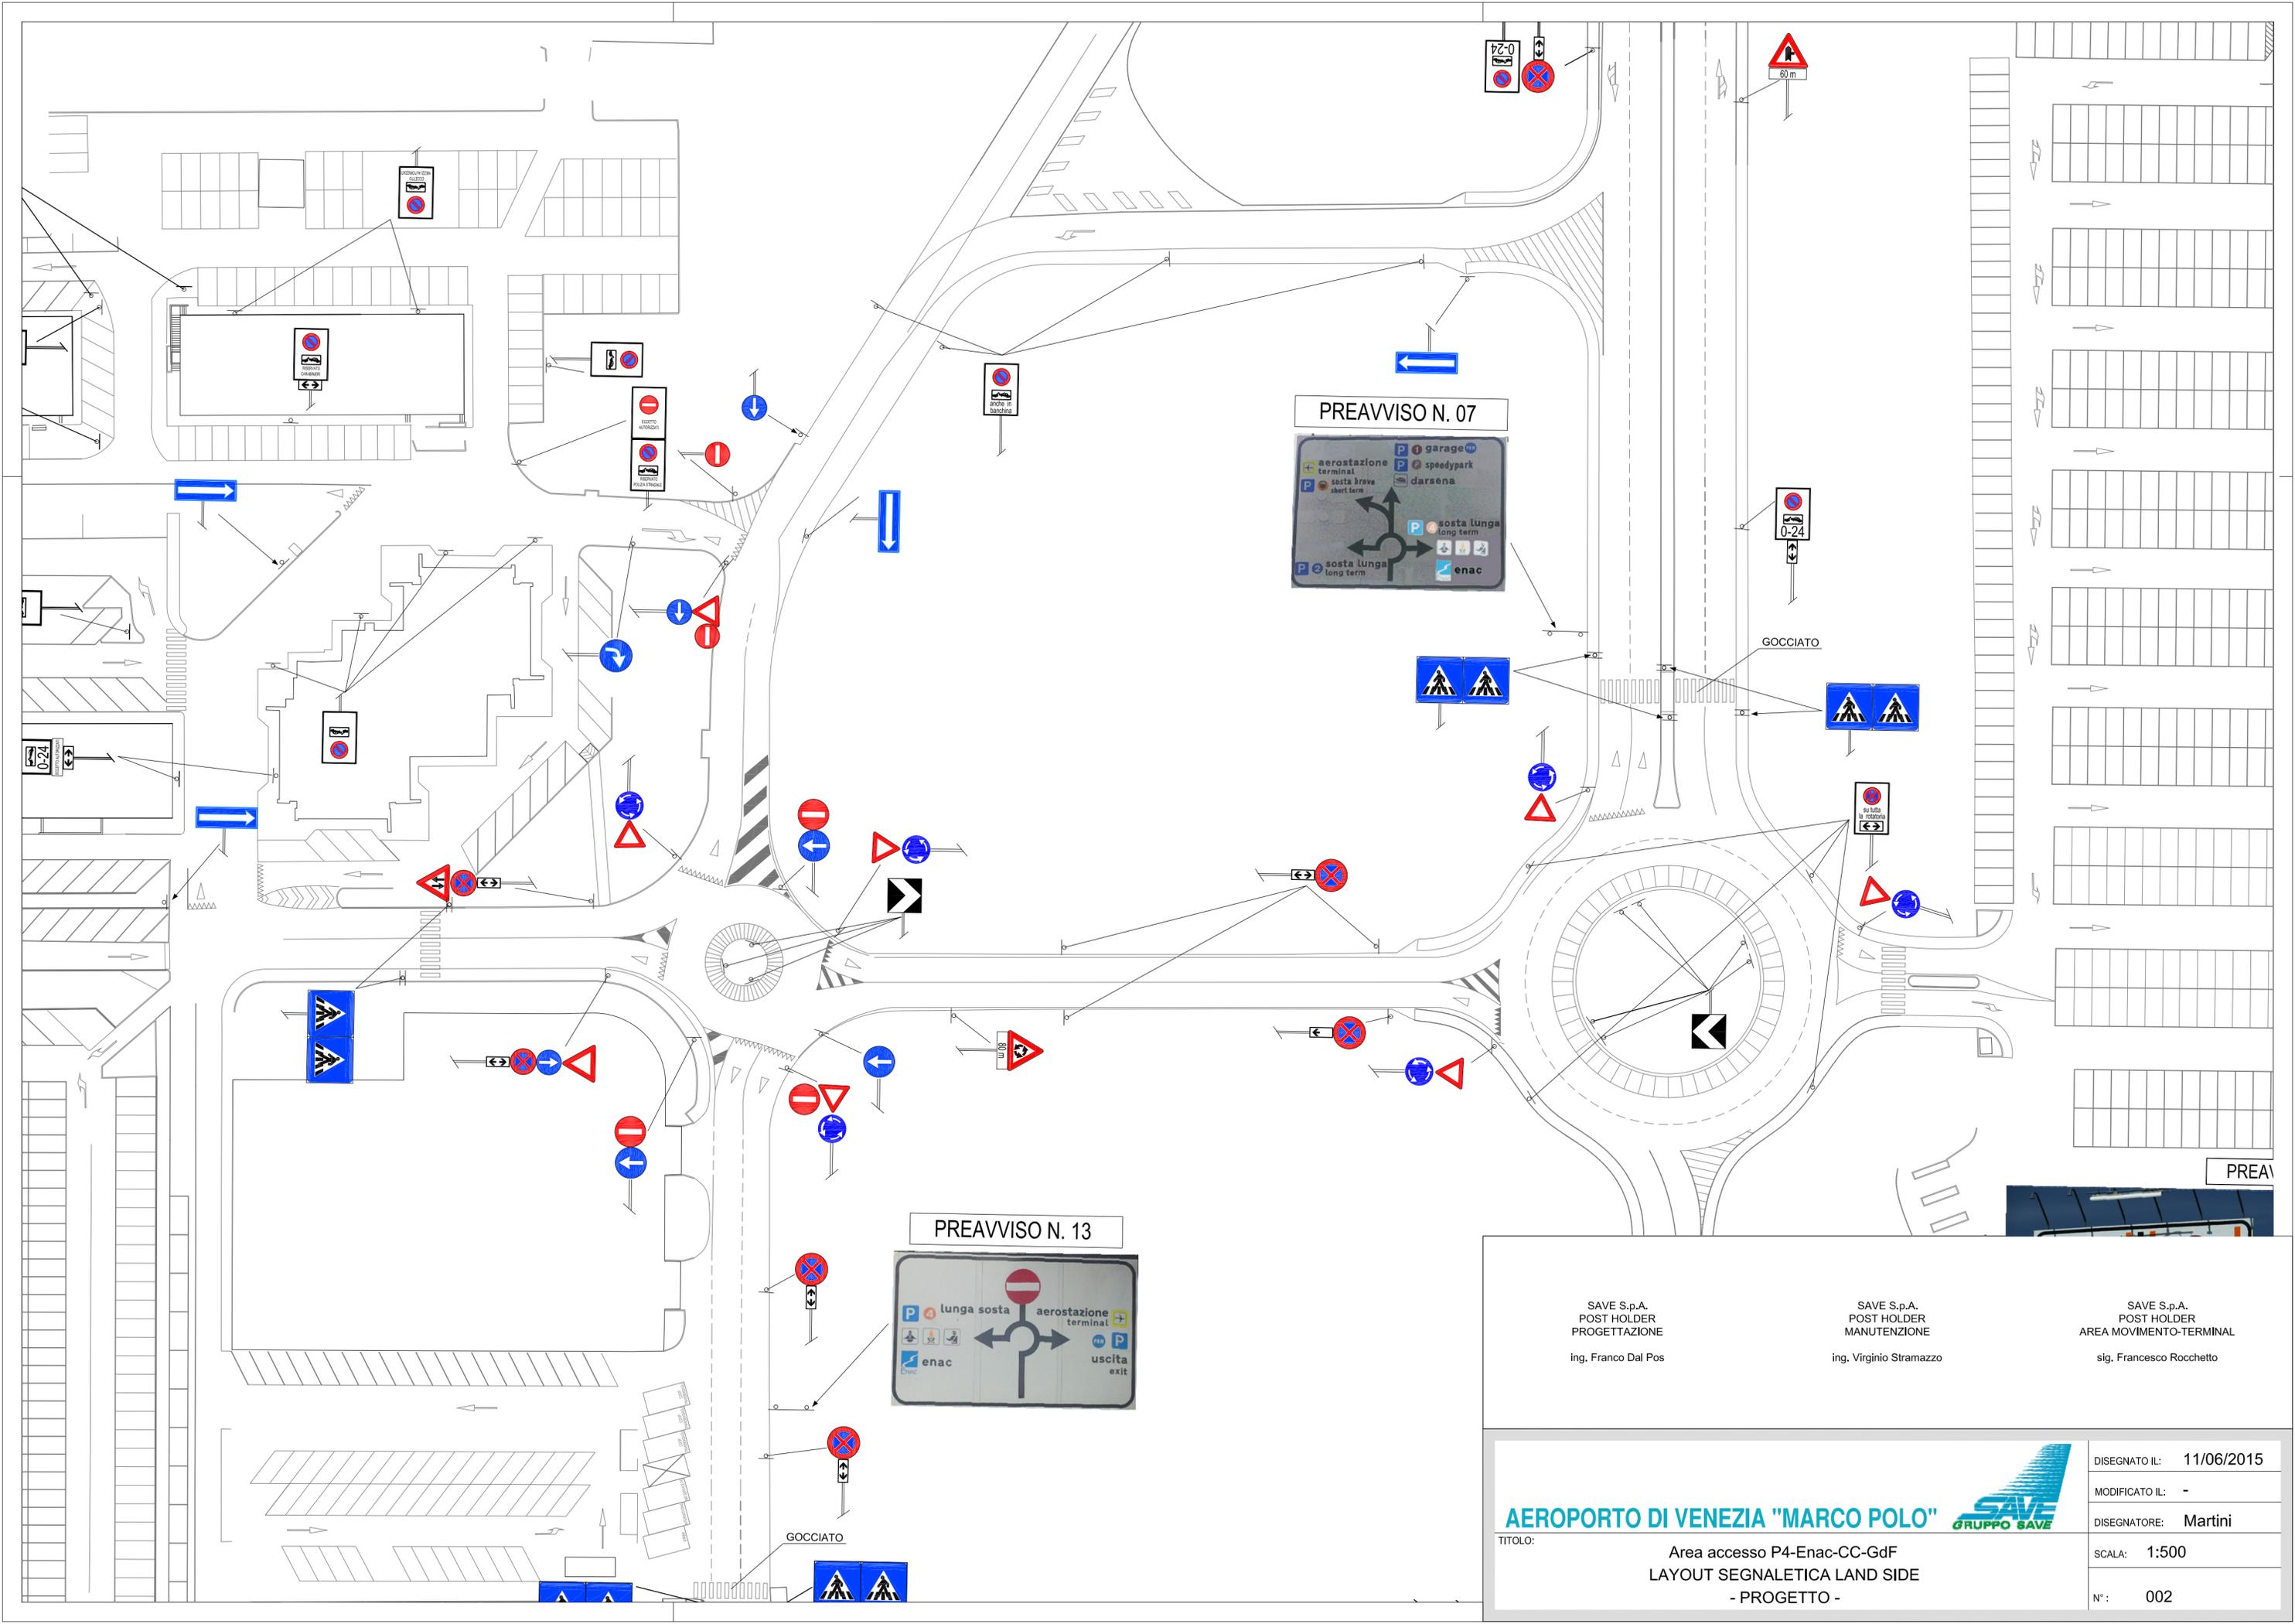

PREAVVISO N. 07



PREAVVISO N. 13



SAVE S.p.A.  
POST HOLDER  
PROGETTAZIONE  
ing. Franco Dal Pos

SAVE S.p.A.  
POST HOLDER  
MANUTENZIONE  
ing. Virginio Stramazzone


SAVE S.p.A.  
POST HOLDER  
AREA MOVIMENTO-TERMINAL  
sig. Francesco Rocchetto

**AEROPORTO DI VENEZIA "MARCO POLO"**



TITOLO: Area accesso P4-Enac-CC-GdF  
LAYOUT SEGNALETICA LAND SIDE  
- PROGETTO -

DISEGNATO IL:	11/06/2015
MODIFICATO IL:	-
DISEGNATORE:	Martini
SCALA:	1:500
N°:	002

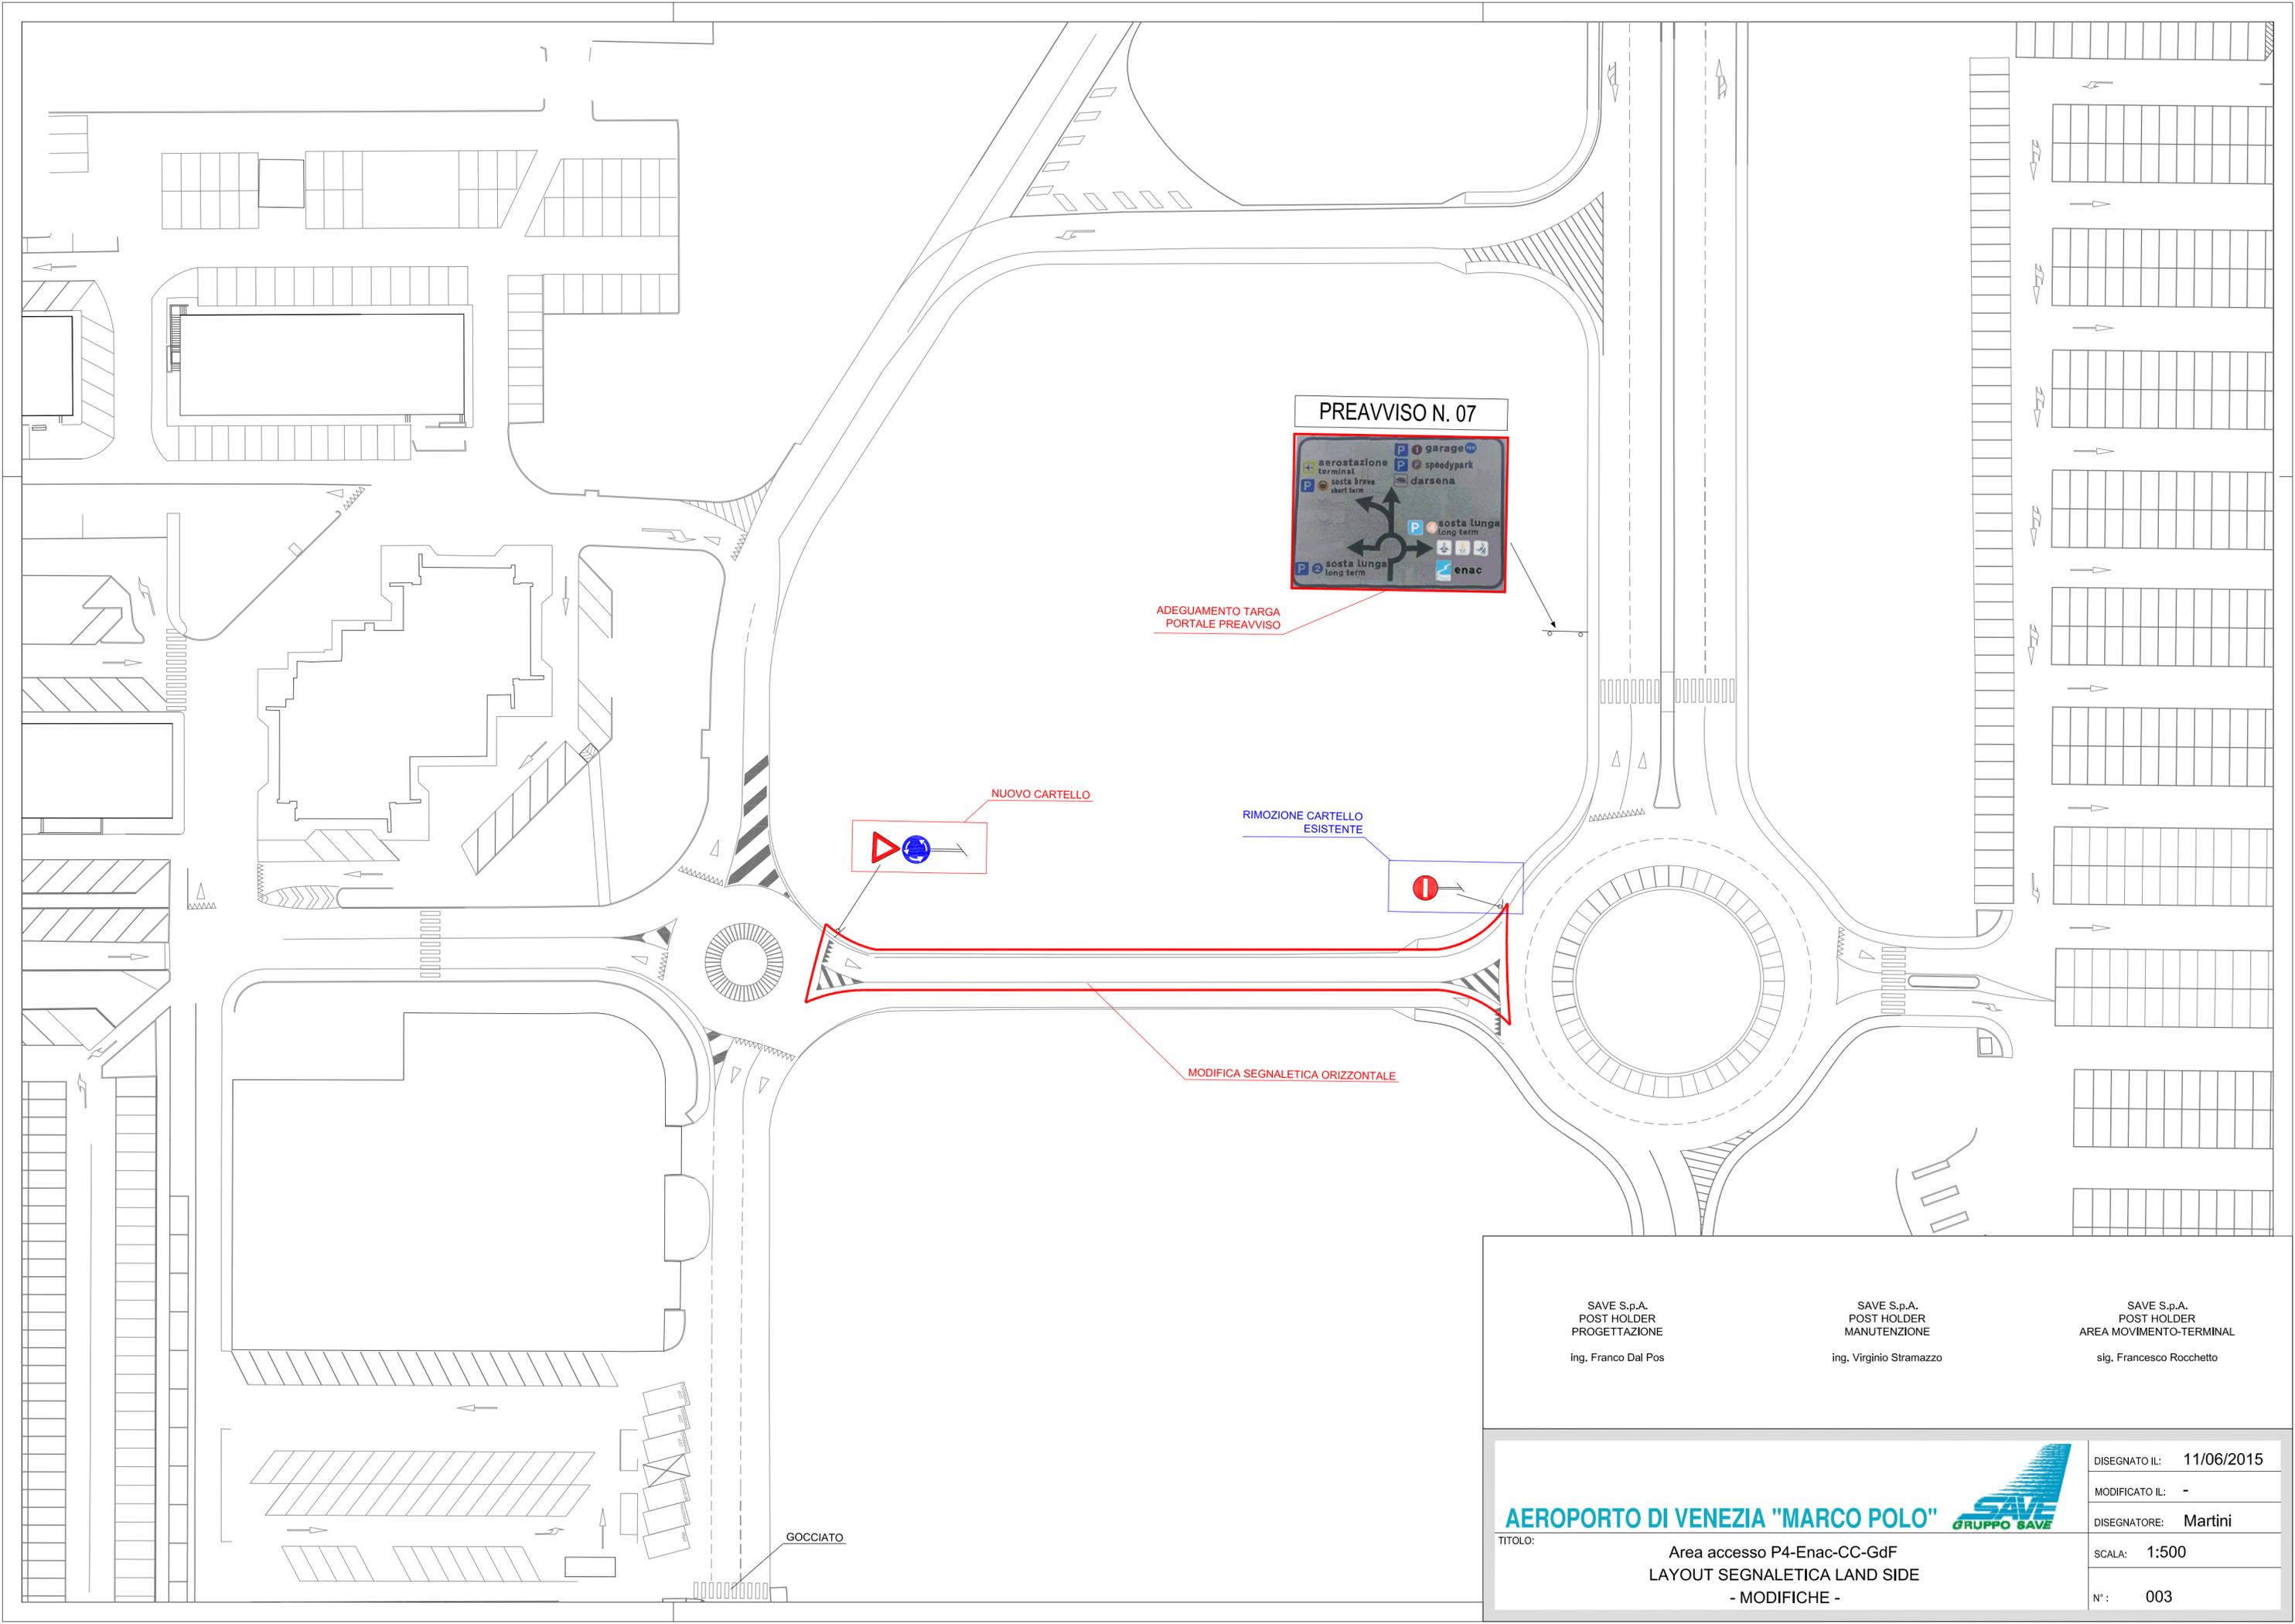


PREAVVISO N. 07




ADEGUAMENTO TARGA PORTALE PREAVVISO

NUOVO CARTELLO

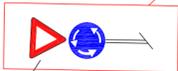

RIMOZIONE CARTELLO ESISTENTE

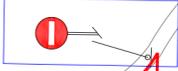

MODIFICA SEGNALETICA ORIZZONTALE

GOCCIATO

SAVE S.p.A.  
POST HOLDER  
PROGETTAZIONE  
ing. Franco Dal Pos

SAVE S.p.A.  
POST HOLDER  
MANUTENZIONE  
ing. Virginio Stramazzo

SAVE S.p.A.  
POST HOLDER  
AREA MOVIMENTO-TERMINAL  
sig. Francesco Rocchetto

**AEROPORTO DI VENEZIA "MARCO POLO"**



TITOLO: Area accesso P4-Enac-CC-GdF  
LAYOUT SEGNALETICA LAND SIDE  
- MODIFICHE -

DISEGNATO IL: 11/06/2015

MODIFICATO IL: -

DISEGNATORE: Martini

SCALA: 1:500

N°: 003