



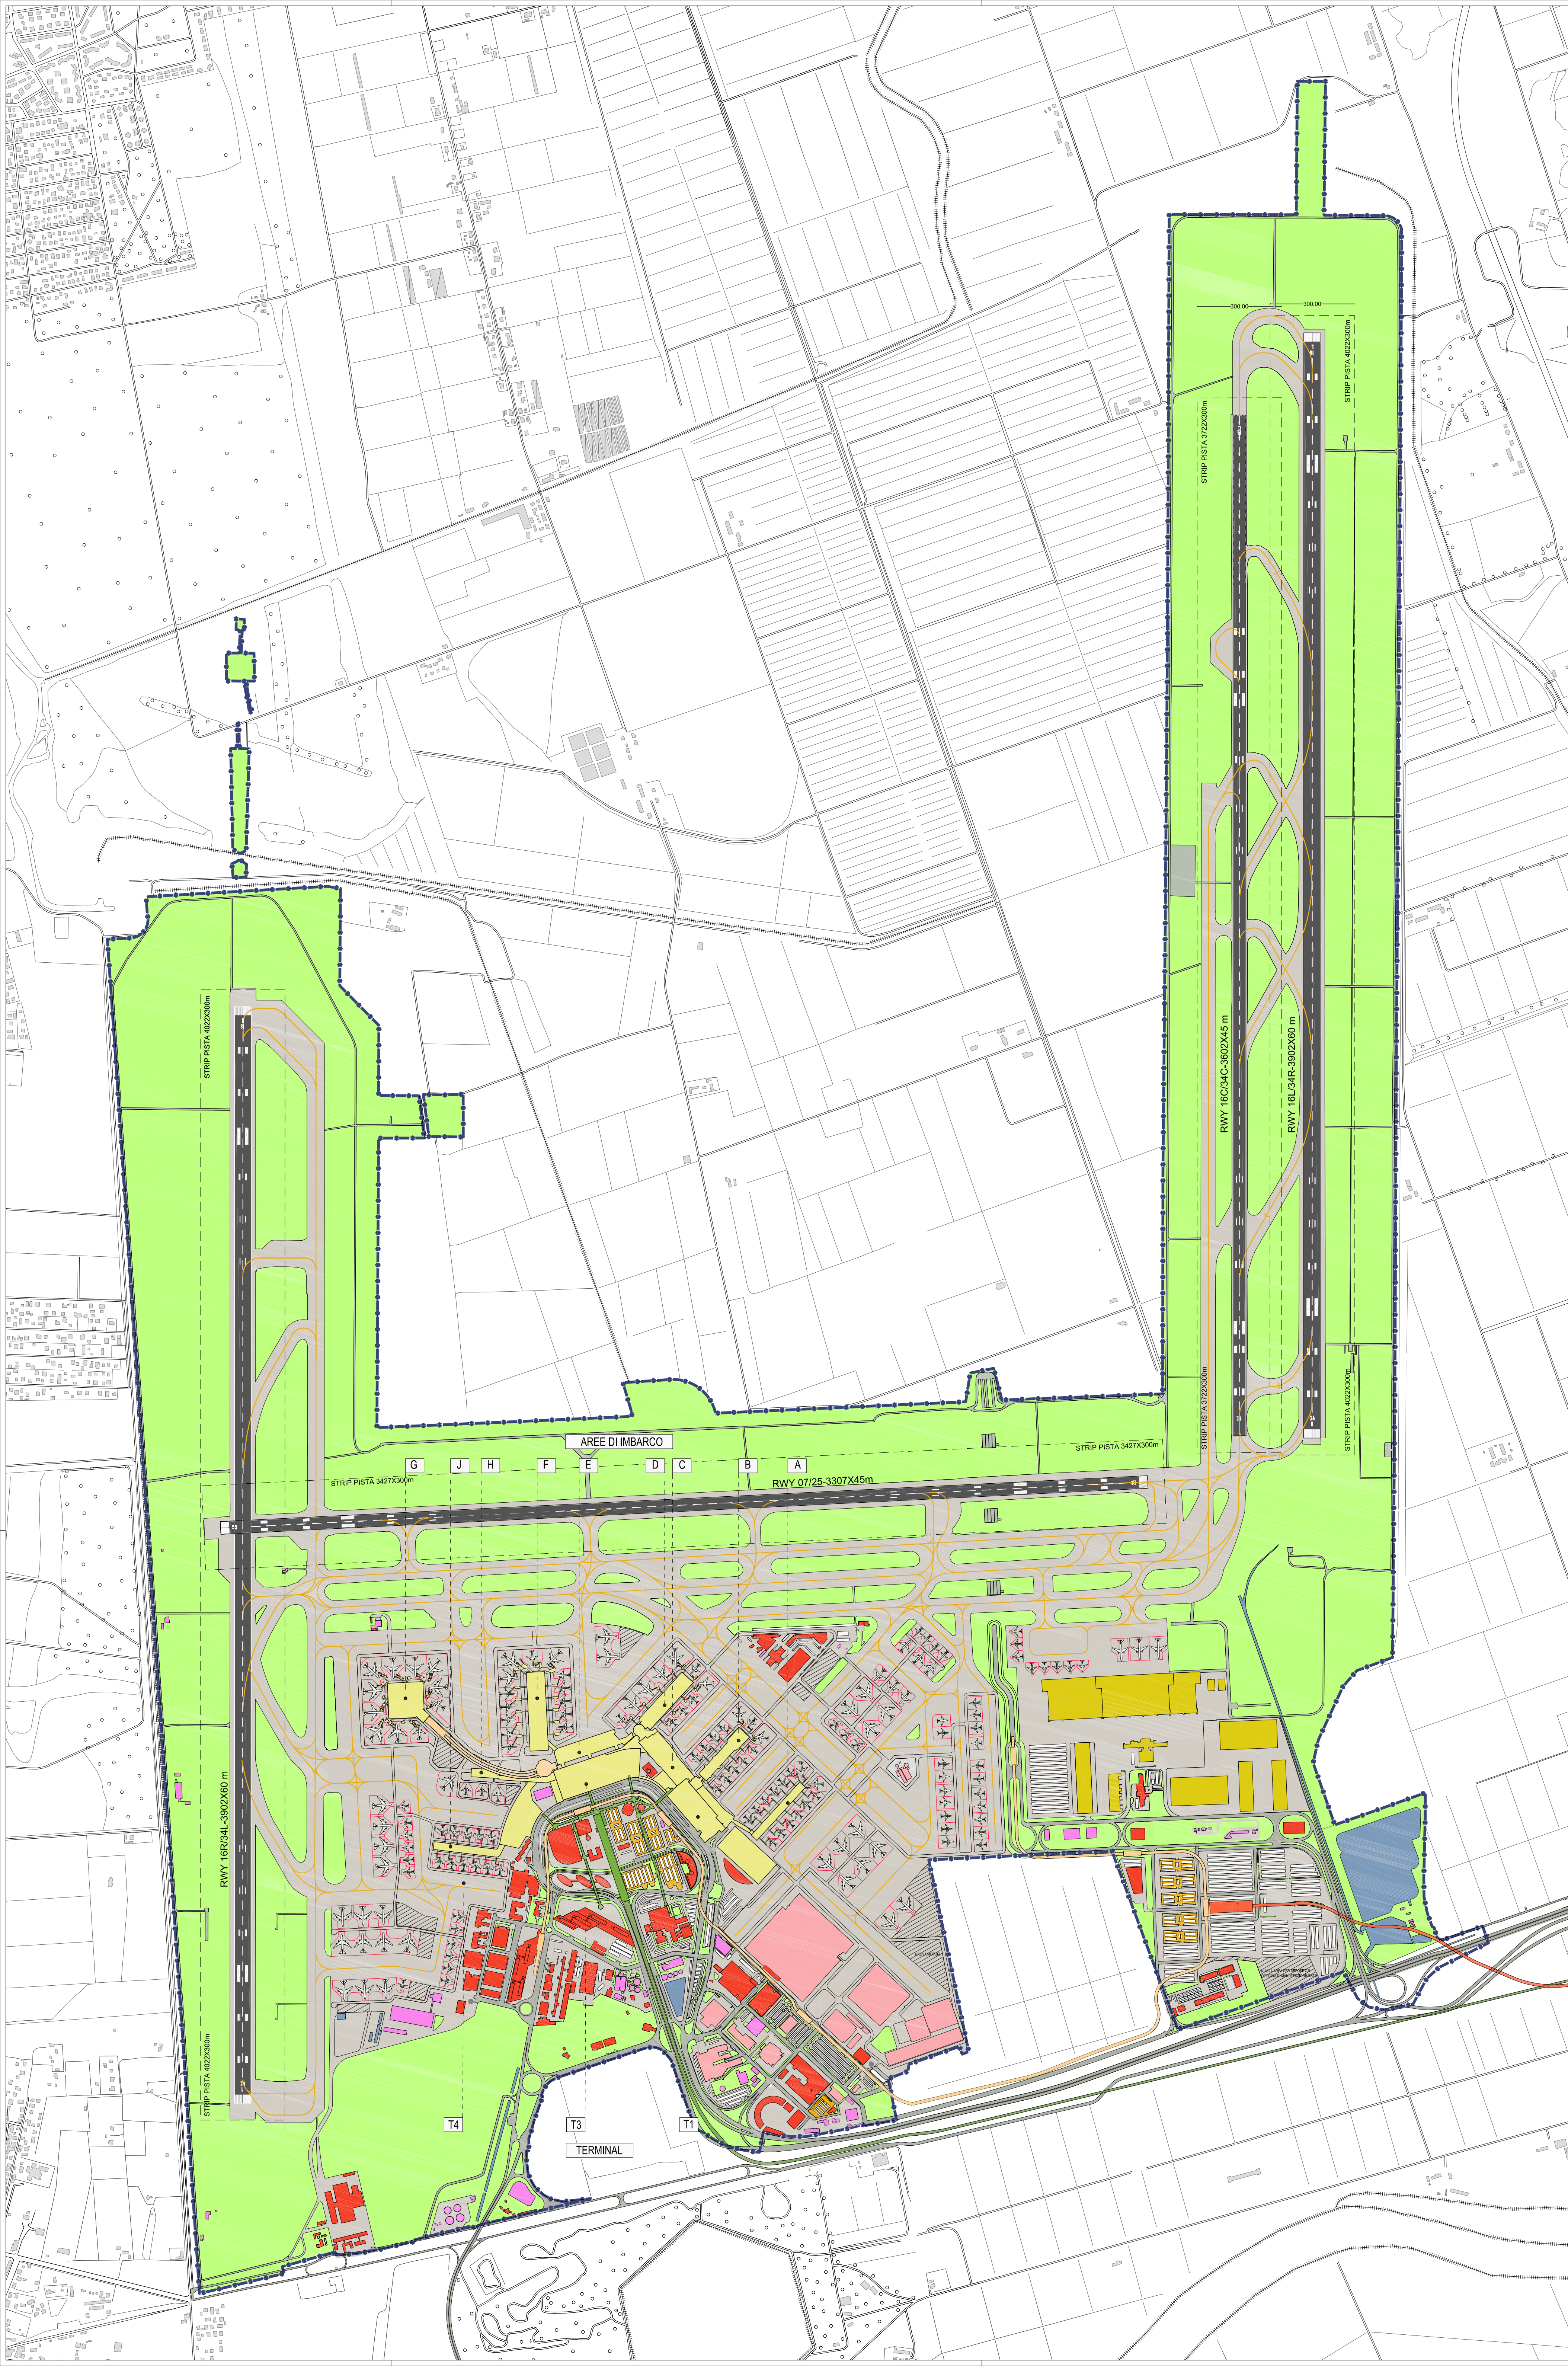

- Legenda**
- Confine sedime aeroporto
 - Piste di volo
 - Piazzali aeromobili e vie di rullaggio
 - Viabilità
 - Stazioni fs e collegamenti pedonali con sistemi aerostazioni e parcheggi
 - Tracciato ferroviario
 - People mover
 - Terminal e impianti HBS - BHS
 - Parcheggi a raso
 - Parcheggi multipiano
 - Aree verdi
 - Canali e bacini di calma
 - Infrastrutture complementari asservite all'aeroporto
 - Attività di rampa
 - Edifici area tecnica Alitalia
 - Impianti tecnologici
 - Cargo logistica
 - Apron gate
 - Strip pista

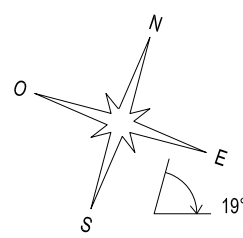

Approvazione ENAC	ACCOUNTABLE MANAGER	Giulio Maledi
	DIRETTORE INFRASTRUTTURE	Giorgio Gregori
	POST HOLDER PROGETTAZIONE	Paolo Cambula
	TEAM PIANIFICAZIONE	Ludo Addeo
		Francesco Callea
		Giuseppe Di Luca
		Andrea M. Giordano
		Roberto Grassi
		Marco Lodi
		Cinda Nuciarone
		Francesco Pizzilli
		Silvia Taurisano
Approvazione Enti		
Redatto : XXX	Data : 30-05-2011	Cod. :
XXX		
XXX		
		Cod. :
		File :