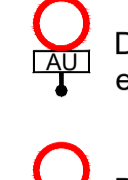
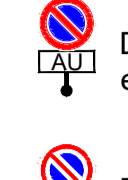
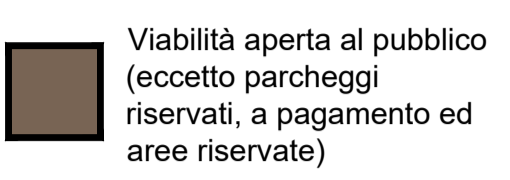
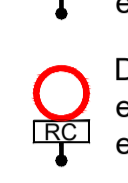
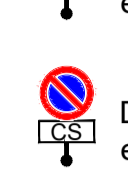
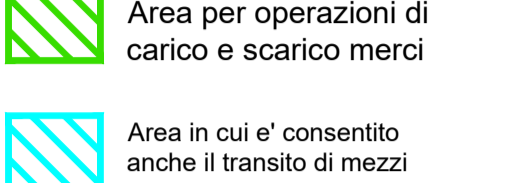
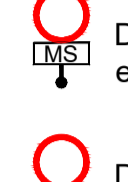
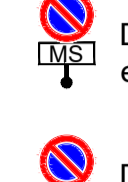
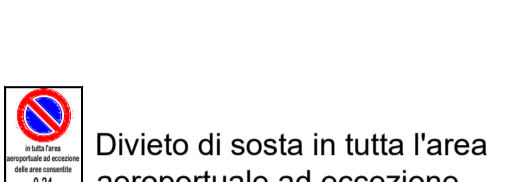

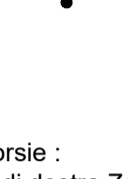

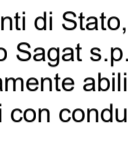





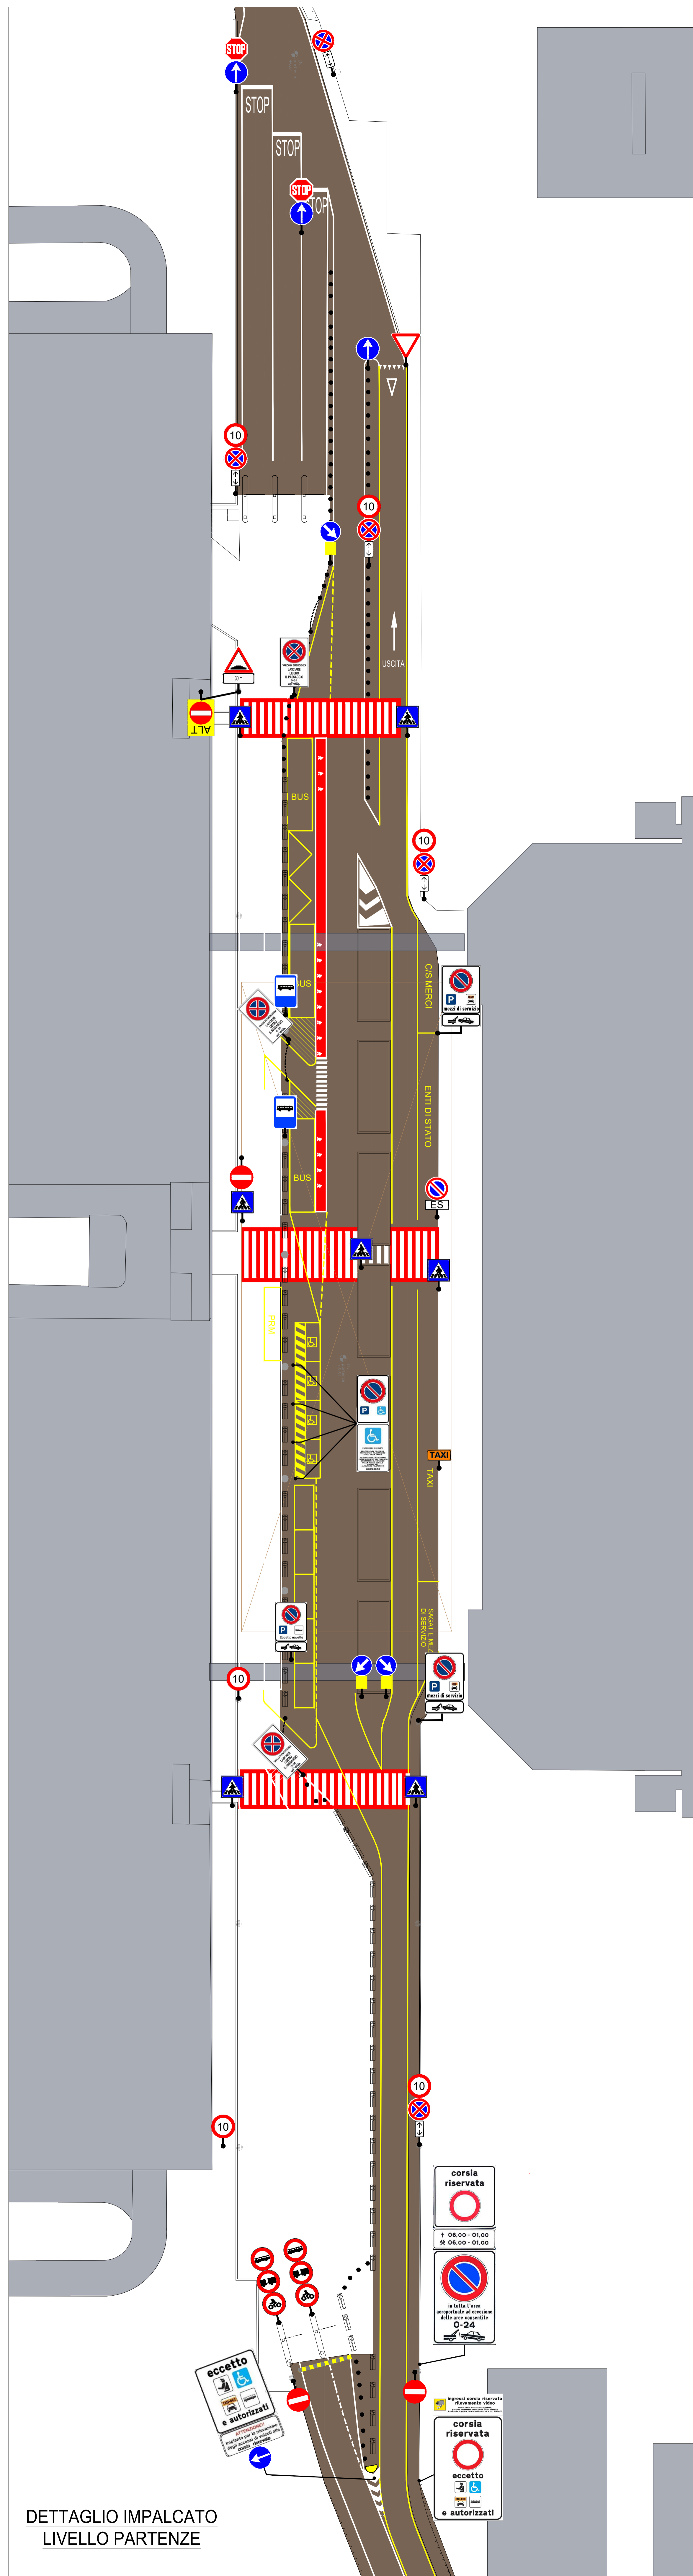
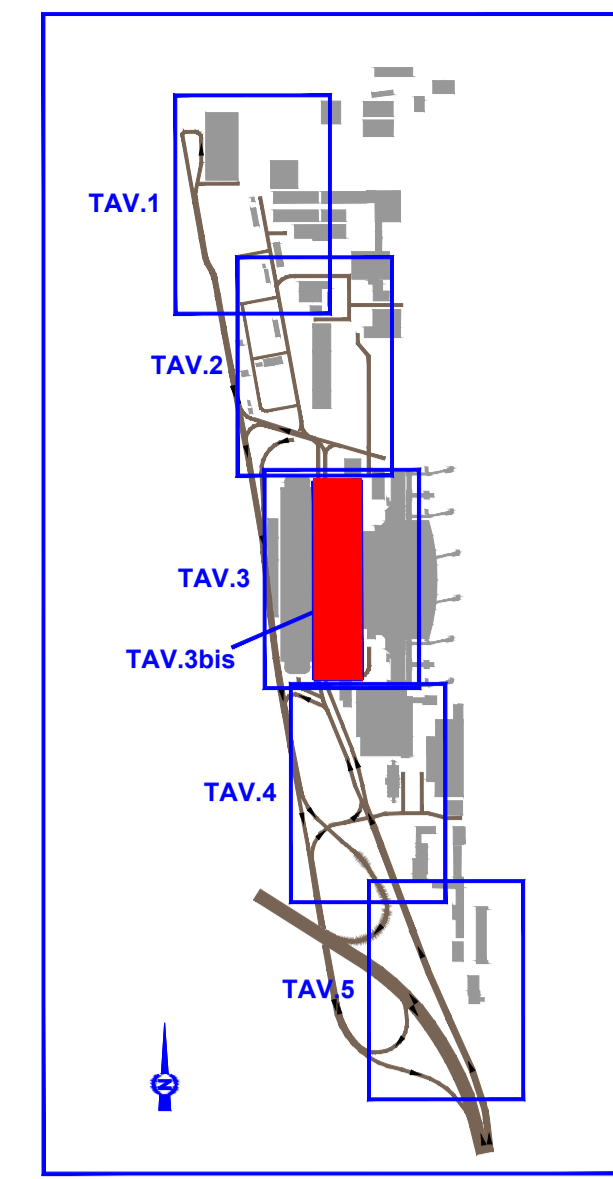
Ordinanza n. 09/2023 del 31/08/2023
Disciplina della circolazione stradale sulle aree dell'Aeroporto Internazionale di Torino Caselle aperte all'uso pubblico

TITOLO:	SCALA:	NUMERO TAVOLA:
Planimetria segnali di pericolo, divieto ed obbligo Viabilità impalcato partenze	1:250	TAV. 3 Bis
4		
3		
2	09/06/2023	G.P.
1	03/05/2023	G.P.
REV. DESCRIZIONE	DATA	REDAITTO APPROVATO

 Divieto di transito eccetto autorizzati	 Divieto di sosta eccetto autorizzati	 Viabilità aperta al pubblico (eccetto parcheggi riservati, a pagamento ed aree riservate)
 Divieto di transito eccetto taxi	 Divieto di sosta eccetto Enti di Stato	 Area per operazioni di carico e scarico merci
 Divieto di transito eccetto autonoleggi e car sharing	 Divieto di sosta eccetto carico/scarico	 Area in cui e' consentito anche il transito di mezzi operativi non targati
 Divieto di transito eccetto mezzi di servizio	 Divieto di sosta eccetto mezzi di servizio	
 Divieto di transito eccetto mezzi Sagat	 Divieto di sosta eccetto mezzi Sagat	 Divieto di sosta in tutta l'area aeroportuale ad eccezione delle aree consentite

 150 m
 100 m

Uso Corsie:
 Corsie di destra Zona a Traffico Limitato, riservata a mezzi delle FF.O., di servizio degli Enti di Stato, di soccorso, veicoli di servizio Sagat s.p.a. veicoli di persone diversamente abili, bus di linea, taxi, noleggi con conducente



DETTAGLIO IMPALCATO
LIVELLO PARTENZE