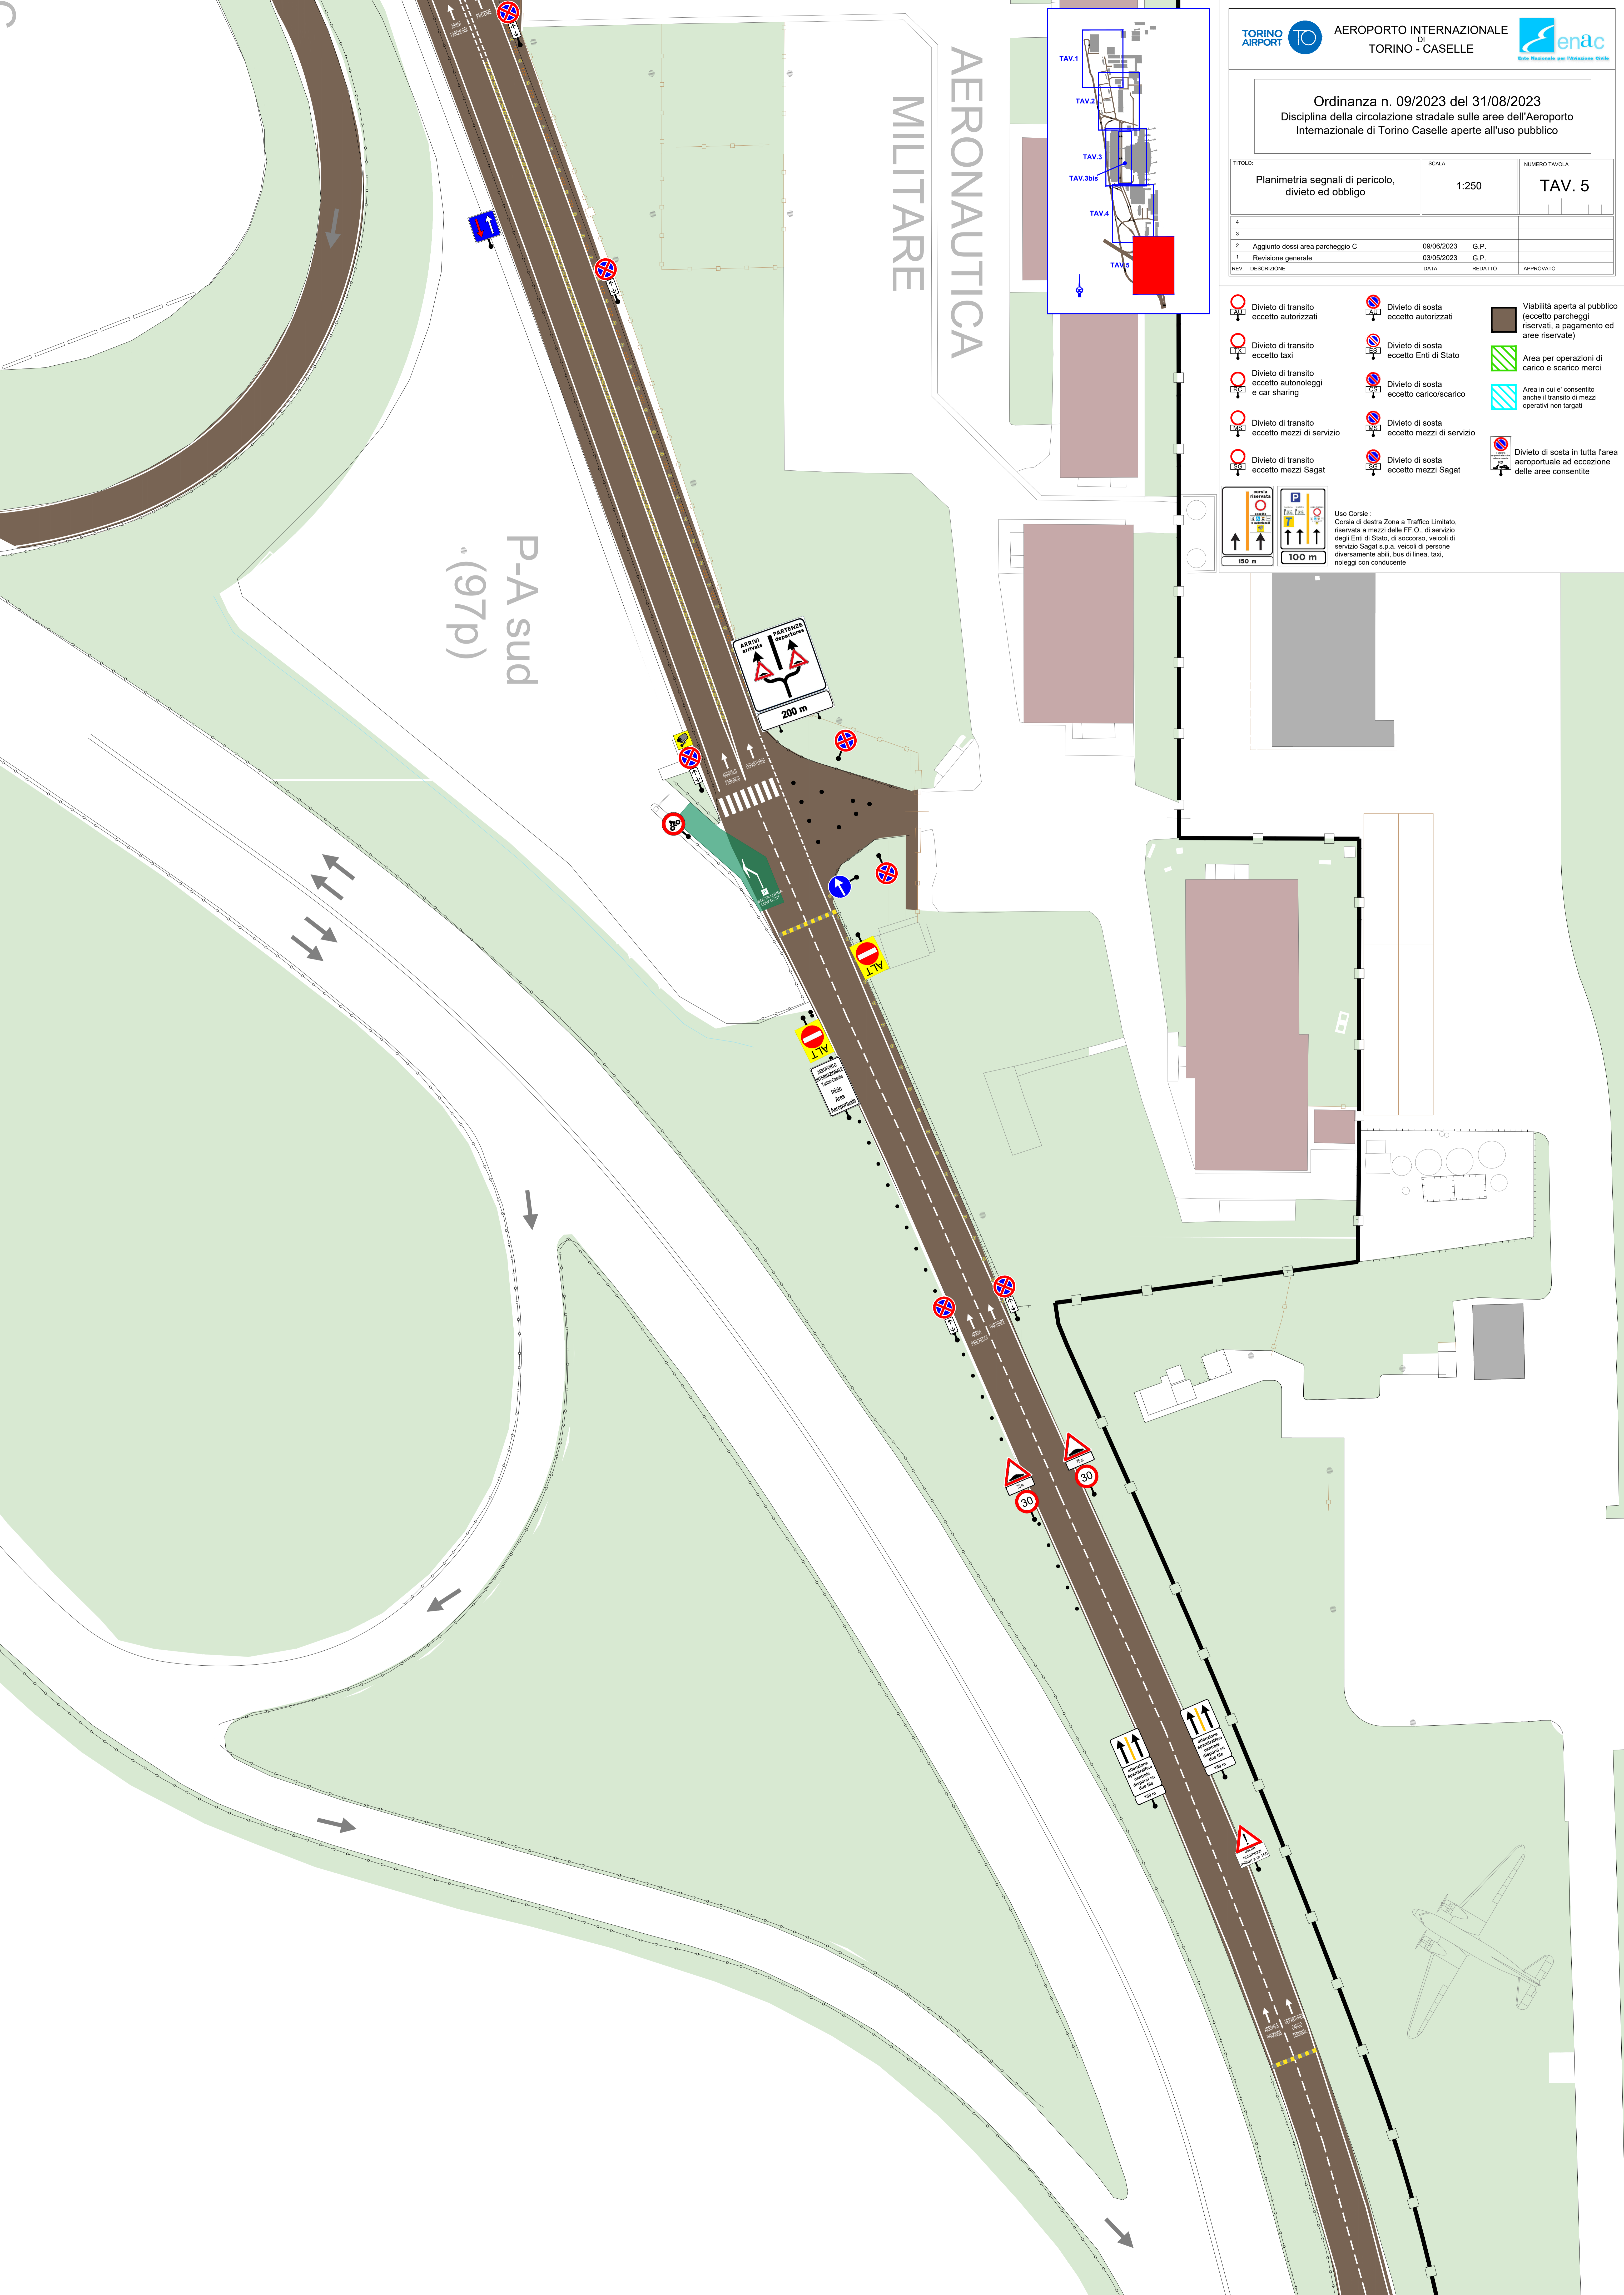
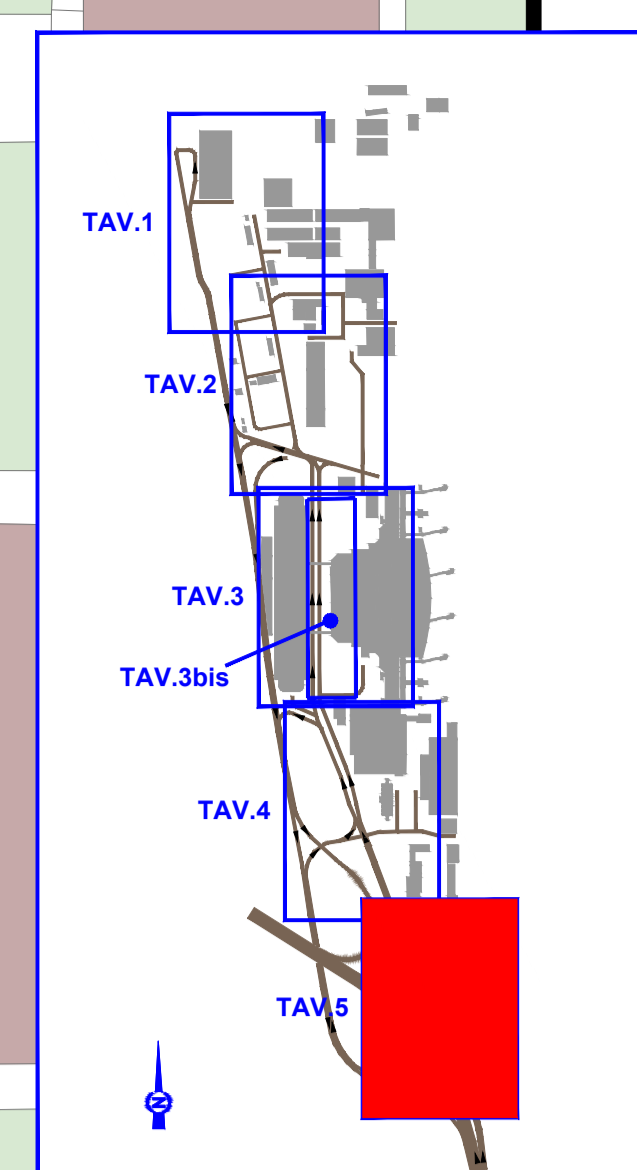

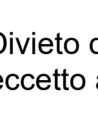
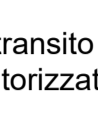



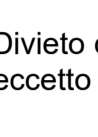
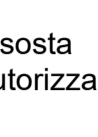






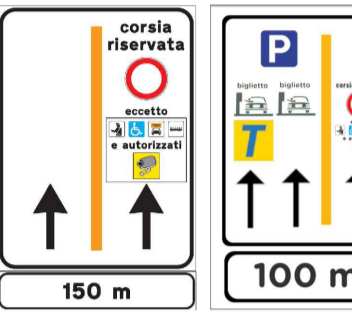


Ordinanza n. 09/2023 del 31/08/2023  
Disciplina della circolazione stradale sulle aree dell'Aeroporto Internazionale di Torino Caselle aperte all'uso pubblico

TITOLO:	SCALA:	NUMERO TAVOLA:
Pianimetria segnali di pericolo, divieto ed obbligo	1:250	TAV. 5
4		
3		
2	09/08/2023	G.P.
1	03/05/2023	G.P.
REV. DESCRIZIONE:	DATA:	REDATTO APPROVATO



-  Divieto di transito eccetto autorizzati
-  Divieto di transito eccetto taxi
-  Divieto di transito eccetto autonoleggi e car sharing
-  Divieto di transito eccetto mezzi di servizio
-  Divieto di transito eccetto mezzi Sagat
-  Divieto di sosta eccetto autorizzati
-  Divieto di sosta eccetto Enti di Stato
-  Divieto di sosta eccetto carico/scarico
-  Divieto di sosta eccetto mezzi di servizio
-  Divieto di sosta eccetto mezzi Sagat
-  Viabilità aperta al pubblico (eccetto parcheggi riservati, a pagamento ed aree riservate)
-  Area per operazioni di carico e scarico merci
-  Area in cui e' consentito anche il transito di mezzi operativi non targati
-  Divieto di sosta in tutta l'area aeroportuale ad eccezione delle aree consentite



Uso Corsie:  
Corsia di destra Zona a Traffico Limitato, riservata a mezzi delle FF.O., di servizio degli Enti di Stato, di soccorso, veicoli di servizio Sagat s.p.a. veicoli di persone diversamente abili, bus di linea, taxi, noleggi con conducente