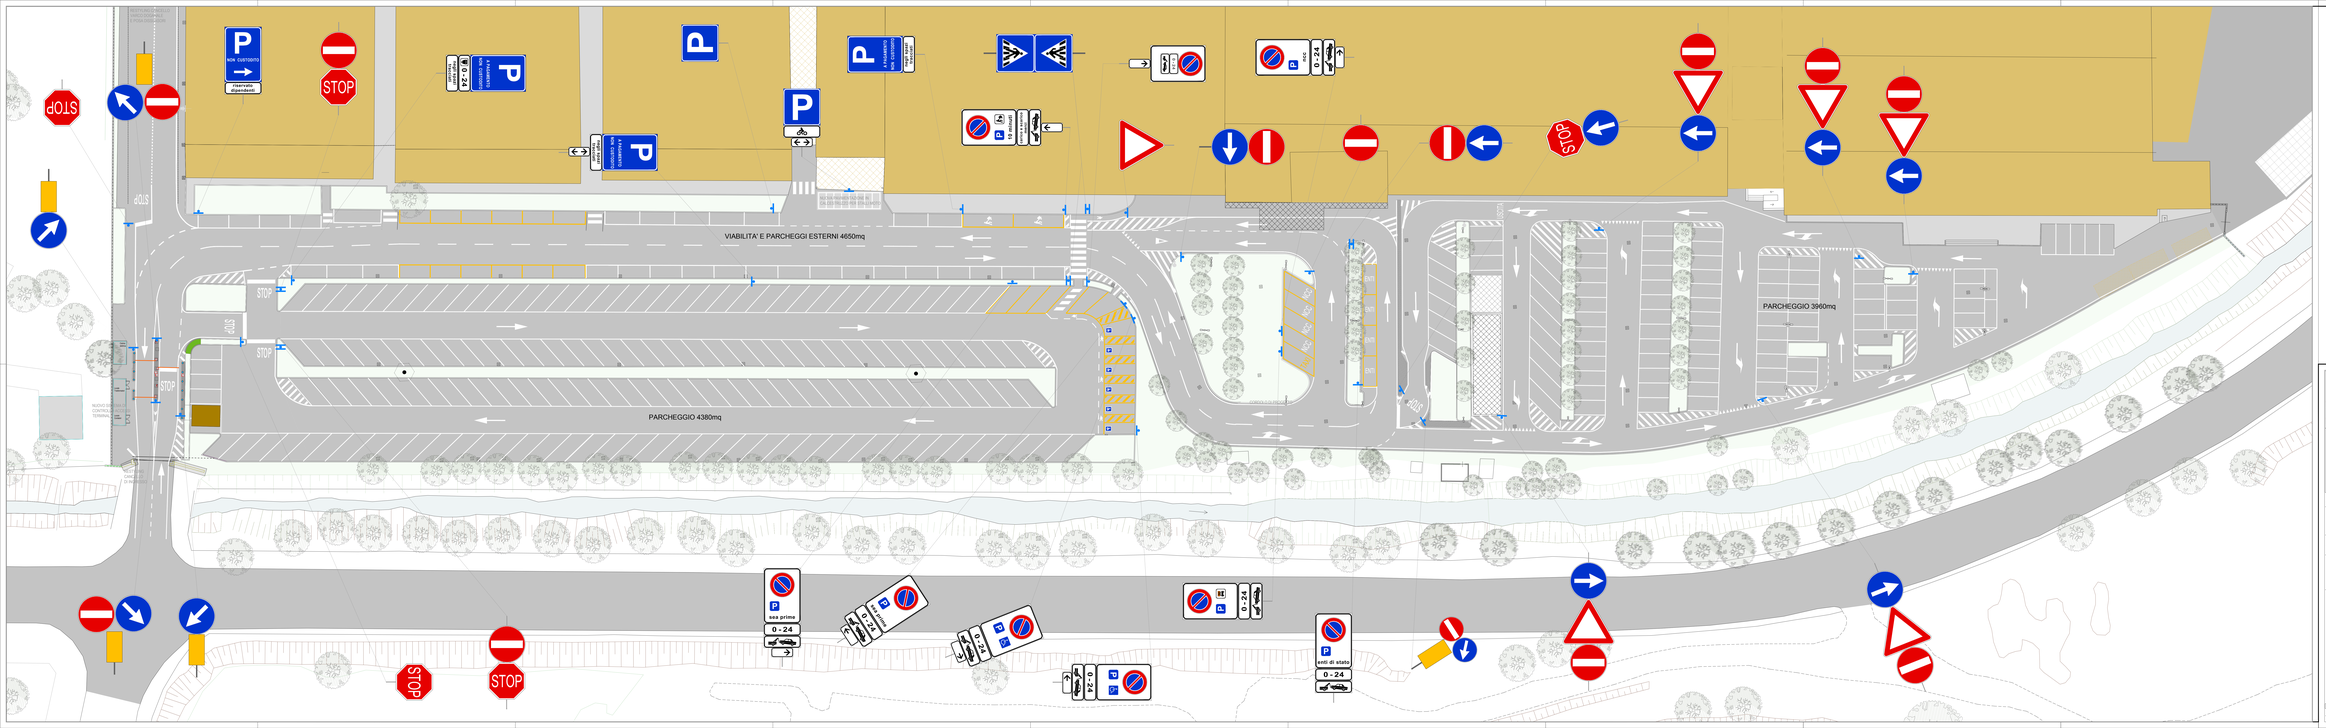
VIABILITA' E PARCHEGGI ESTERNI 4650mq
PARCHEGGIO 4380mq
PARCHEGGIO 3960mq
NON DISPONIBILE
riservato
Aziendale
NON DISPONIBILE
riservato
Aziendale
NON DISPONIBILE
riservato
Aziendale