AREA DI SOSTA E FERMATA - ARRIVI
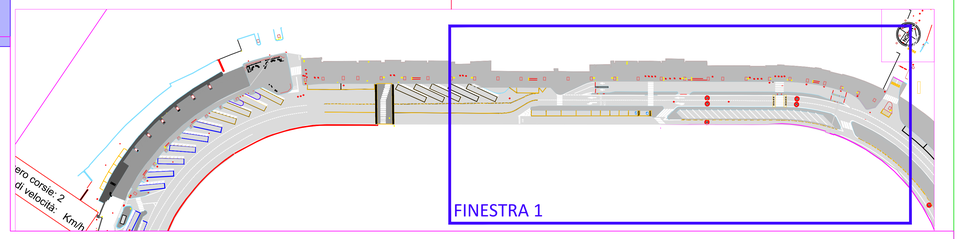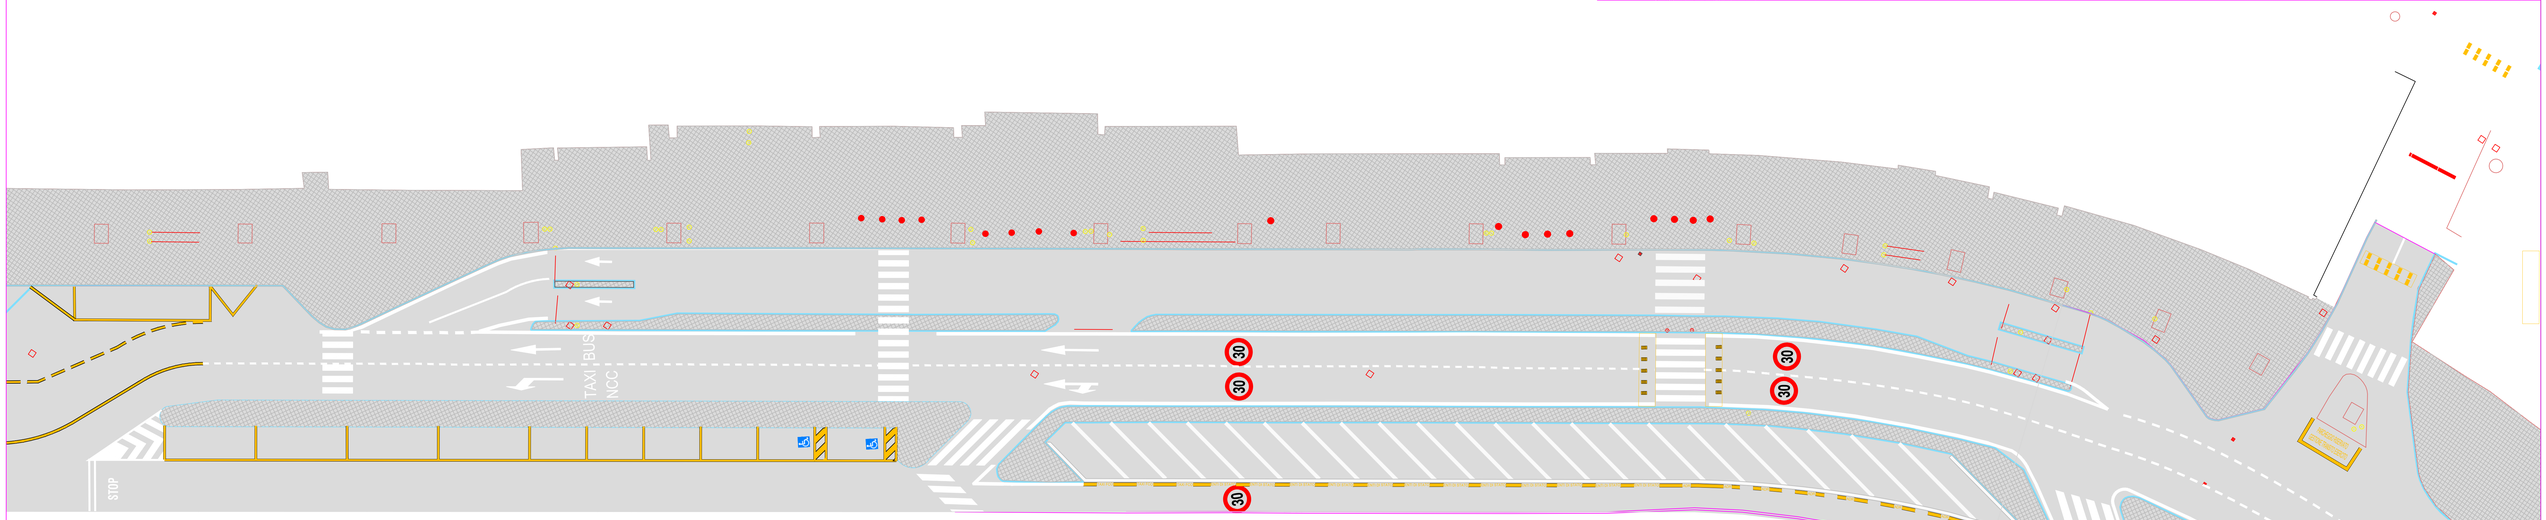
FINESTRA 1