


Stralcio planimetrico  
Stato Futuro

Fuori Scala

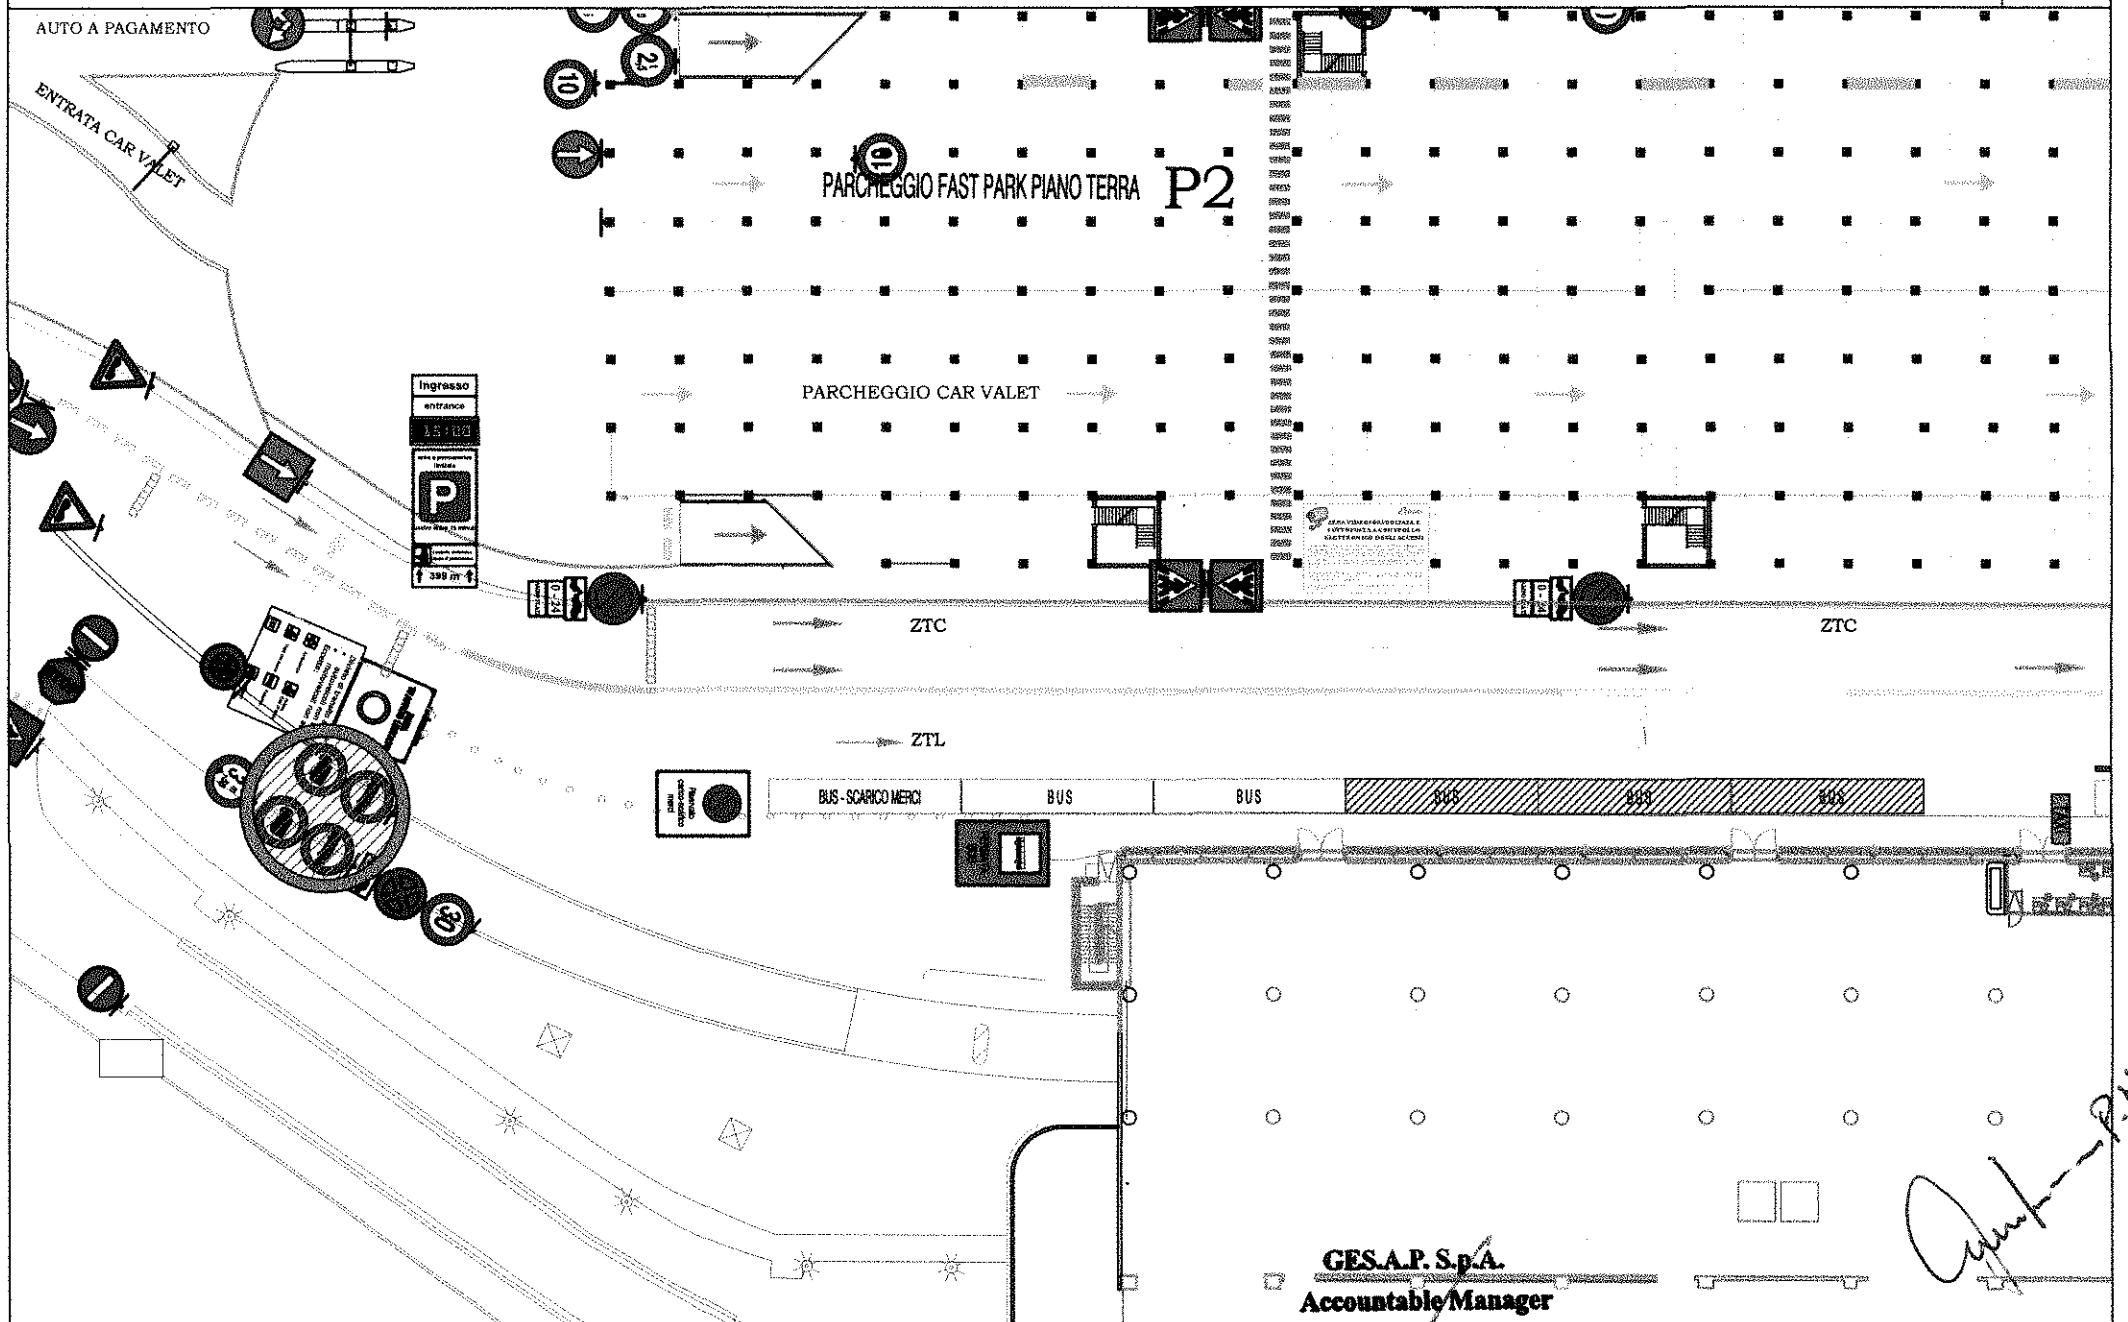

Legenda

Nuovi stalli bus da realizzare (n. 03 stalli)



Cartellonistica verticale da integrare

**GES.A.P. S.p.A.**  
Accountable Manager  
*Av. Vincenzo Petrigli*

**VICE QUESTORE AGGIUNTO**  
**Dr. Vittorio CUSMANO**