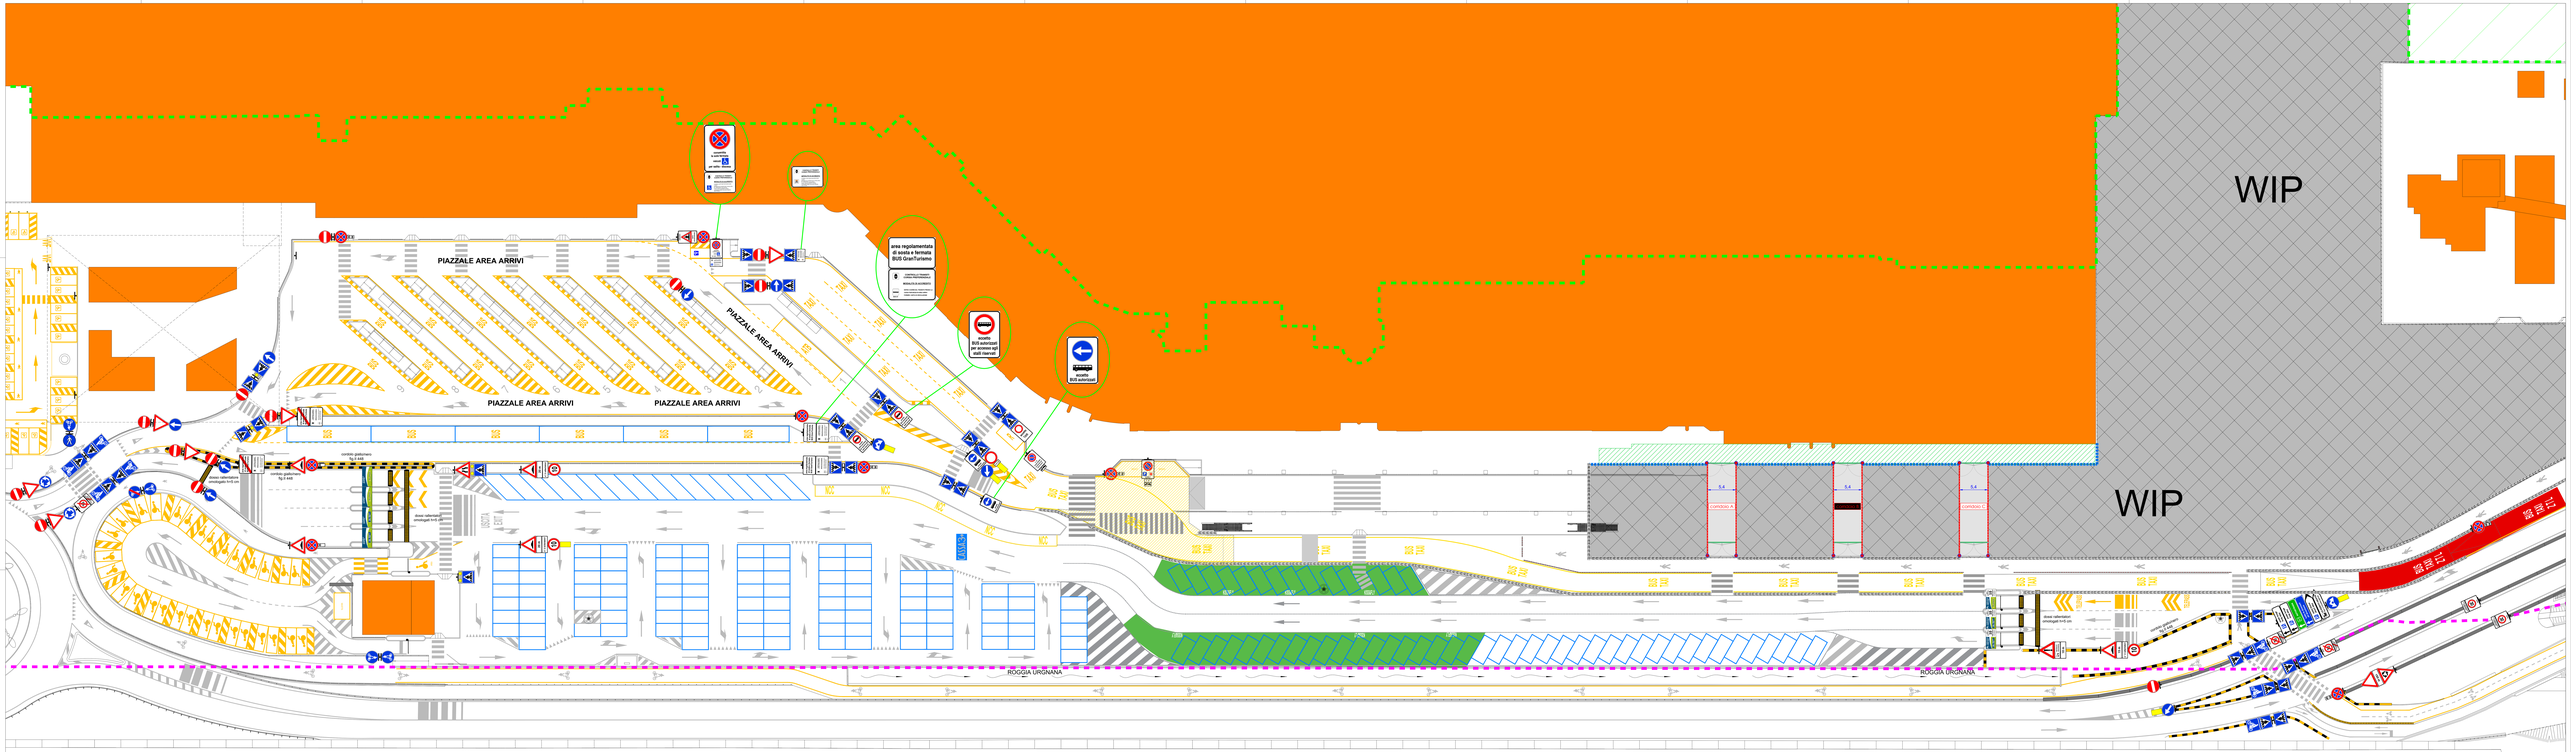
WIP
WIP
PIAZZALE AREA ARRIVI
PIAZZALE AREA ARRIVI
PIAZZALE AREA ARRIVI
PIAZZALE AREA ARRIVI
area regolamentata di sosta e fermata BUS GranTurismo
uscita BUS autorizzati
uscita BUS autorizzati
ROGGIA URGNANA
ROGGIA URGNANA
LUNGHEZZA A
LUNGHEZZA B
LUNGHEZZA C
corsia preferenziale fig.6.440
corsia preferenziale fig.6.440
linea rallentatore omologata km5 cm
linea rallentatore omologata km5 cm
linea rallentatore omologata km5 cm