

Gestione Sistema Distributivo Roma

RICHIESTA DI AUTORIZZAZIONE PER ESEGUIRE SCAVI, POSA CAVI E/O CONDOTTE E/O INFRASTRUTTURE DIGITALI E/O OPERE CIVILI NEL SOTTOSUOLO E/O SUL SUOLO STRETTAMENTE FUNZIONALI RISPETTO ALLE CANALIZZAZIONI PREDETE, PROROGA O RIPRISTINO DEFINITIVO E DELLA CONCESSIONE DI OCCUPAZIONE SUOLO PUBBLICO TEMPORANEA E PERMANENTE.

Protocollo della Società n. **IG72377637** del

Protocollo del Municipio n. _____ del _____

Al Dirigente preposto dell'Unità Organizzativa
Tecnica del **Comune Di Fiumicino**
Via Giovanni Battista Grassi,4
Cap 00054 - Fiumicino

Classificazione dell'intervento					
☒	Ordinario			☒	NON IN PROGRAMMA
☐	Urgente		IN PROGRAMMA N.		
☐	Interventi superficiali				
☐	Sondaggi		UTENZA GAS		UTENZA
☐	Altro				

Il sottoscritto Davide Messina nato a Vibo Valentia (VV) il 29/12/1993, domiciliato C/O Italgas Reti in Roma, Via Ugo Forno 20, Cap 00125 Roma (RM) CF: MSSDVD93T29F537H, recapito telefonico +06 57397064

☒	ITALGAS RETI S.p.A.		ACEA		ENEL		WIND		FASTWEB
☐	INFOSTRADA		TELECOM						

con sede legale in **Via Ostiense 131 L, - 00154 - Roma (RM)** - codice fiscale e partita IVA n. **00489490011**

CHIEDE

L'autorizzazione per l'esecuzione di uno scavo:

☒	L'autorizzazione per l'esecuzione di uno scavo per estensione												
☒	In sede stradale				☒	In carreggiata			Su marciapiede		☒	Su sterrato	
☒	Sede non stradale												
Via/P.zza	Via Caduti dell'Aviazione Civile angolo Via Maria Castoldi				Dal civ. n.		Via/P.zza					al civ. n.	
per ml	95,35	dalle ore	8:00	del giorno		alle ore	24:00	del giorno					

per l'esecuzione dei lavori di **scavo** (secondo le modalità indicate nella relazione del Direttore dei Lavori e negli elaborati tecnici ad essa allegati)

La proroga																
La regolarizzazione dell'esecuzione di uno scavo effettuato in via d'urgenza per l'esecuzione di lavori di riparazione di dispersione gas																
Sede Stradale					Carreggiata					Marciapiede					Sterrato	
Sede non Stradale																
Via/P.zza																
Per ml		Dalle ore	00	Del giorno		Alle ore	12	Del giorno								
La concessione d'occupazione di suolo pubblico temporanea:																
Il suolo pubblico occupato temporaneamente durante l'esecuzione dei lavori risulta essere pari a:																
Lunghezza ml.				Larghezza fino a ml				Larghezza oltre ml		oltre mq		Di area cantiere				
Da						dal giorno				al giorno						
per complessivi giorni																
La concessione d'occupazione di suolo pubblico permanente																
Impianto di proprietà comunale per la realizzazione dell'intervento saranno impiegati i seguenti macchinari, strumenti e impianti indicati nella relazione tecnica allegata alla presente richiesta																

DICHIARA:

- di aver assolto agli adempimenti di cui all'art. 7 del Regolamento Cavi del Comune di Roma (deliberazione C.C. 21 del 31 marzo 2016);
- di ben conoscere e di accettare le clausole contenute nel Regolamento scavi;
- di aver preso visione del Regolamento in materia di COSAP (deliberazione C.C. n. 75 del 30/31 luglio 2010 e s.m. e i.) in ogni sua parte e di osservare le norme legislative e regolamentari, vigenti in materia di occupazione di suolo pubblico;
- di allegare a questo modello l'allegata dichiarazione così come indicata nell'Allegato A;

Dichiara inoltre di essere a conoscenza delle sanzioni penali previste dall'art 26 della Legge 4 Gennaio 1968, n.15 per le ipotesi di falsità in atti e dichiarazioni mendaci ivi indicate.

Il sottoscritto dichiara di ben conoscere ed accettare che in caso di ritardo e/o di inadempimento agli obblighi assunti in sede di autorizzazione e/o concessione di suolo pubblico o di denunci di inizio attività, ovvero provocando la caduta e/o ammaloramenti delle essenze arboree a seguito degli interventi eseguendo o eseguiti, saranno comminate le seguenti penali, salva la risarcibilità dell'ulteriore danno, in relazione alle seguenti fattispecie che, alterando o ritardando la integrale fruibilità da parte degli utenti delle strade interessate dagli interventi, sono identificate di un danno per il quale si individua il conseguente risarcimento:

-Euro 5.000,00 per ogni progetto e per ogni Municipio:

qualora non si rispettino gli impegni assunti con i programmi semestrali, per , cui, senza giustificato motivo, un progetto(vedi codice progetto nei tabulati dei programmi semestrali), che può comprendere più interventi, venga realizzato per meno dell' 80 % (in metri lineari) rispetto quanto approvato;

-Euro 10,00 per ogni metro lineare di cantiere (esclusa, ai soli fini del calcolo della penale, l'area destinata ad attività strumentali);

per ogni giorno di ritardo sulla data di ultimazione dei lavori o di riconsegna provvisoria prevista nell'autorizzazione. Ovvero nella denuncia di inizio attività, di cui all'art. 27 bis

-Euro 120,00 per ogni 5 m. (escluse frazioni) di scavo effettuato nello spazio di pertinenza della essenza arborea in difetto rispetto alle distanze prevista dal fusto delle essenze arboree e arbustive come disciplinato dall'art.21 punto A-3 del Regolamento o dalle condizioni particolari riportate nel titolo autorizzativo nella denuncia di inizio attività. Tale penale non si applica in caso di interventi urgenti di cui all'art.15 del Regolamento

Per espressa accettazione della clausola sopra riportata

Il responsabile legale o suo delegato: _____

Italgas
Reti

Unità Tecnica Roma Ostiense

Il Responsabile
Ing. Davide Messina

Allega alla presente istanza:

- relazione tecnico – esplicativa asseverata – firmata dalla Direzione dei lavori – che riporta anche le prescrizioni citate nell'allegato Modello A;
- elaborati grafici di cui all'art. 6 del Regolamento Scavi in doppia Copia cartacea ed una su supporto magnetico (CD – DVD) nelle scale riportate nell'allegato Modello A

☐ **Nulla osta di Enti ed Amministrazioni diverse dall'Amministrazione Comunale, preposte alla tutela degli eventuali vincoli insistenti sull'area oggetto dell'intervento**

NOMINA DEL DIRETTORE DEI LAVORI

L'incarico della Direzione dei Lavori è affidato all' Ing. **Gennaro Sinisi**

Iscritto all'Albo dell'ordine professionale degli Ingegneri della provincia di Barletta-Andria-Trani (BT) con il n° 1149, dipendente della Ingeo Progetti S.r.l. il quale si assume la responsabilità dell'esecuzione dei lavori secondo le norme vigenti e nei modi e tempi indicati nella relazione tecnica – esplicativa dei lavori e in aderenza alle eventuali prescrizioni di carattere tecnico o amministrativo stabilite nell'atto di autorizzazione

Il Committente

(Legale rappresentante dell'Ente o suo delegato)

Italgas

Reti

Unità Tecnica Roma Ostiense

Il Responsabile

Ing. Davide Messina

Il Direttore dei Lavori

Ing. **Gennaro Sinisi**



Roma,

Il Direttore dei Lavori

Ing. **Gennaro Sinisi**



Italgas

Reti

Unità Tecnica Roma Ostiense

Il Responsabile

Ing. Davide Messina

SCHEDA INFORMATIVA SULLO STATO DEI LUOGHI OGGETTO DELL'INTERVENTO

Il richiedente: Italgas Reti S.p.A., Via Ostiense 131L – 00154 ROMA

Protocollo della Società n. **IG72377637** del

Protocollo del Municipio n. _____ del _____

Al Dirigente preposto dell'Unità Organizzativa
Tecnica del **Comune Di Fiumicino**
Via Giovanni Battista Grassi,4
Cap 00054 - Fiumicino

Classificazione dell'intervento					
☒	Ordinario			☒	NON IN PROGRAMMA
☐	Urgente		IN PROGRAMMA N.	☐	
☐	Interventi superficiali			☐	UTENZA
☐	Sondaggi		UTENZA GAS	☐	
☐	Altro			☐	

Localizzazione intervento				Via Caduti dell'Aviazione Civile angolo							
Tipologia della <u>Pavimentazione stradale</u> che sarà oggetto dell'intervento di scavo:											
	CARREGGIATA				MARCIAPIEDE				PERTINENZE		
1	2	3		1	2	3		1	2	3	
	X		Tappeto				Tappeto			X	Sterrato
			Selciato/Lastricato				Selciato/Lastricato				Fosso
			Sterrato				Barriere architettoniche				Scarpata
			Presenza alberature				Presenza alberature				Altro
	X		Altro				Altro				Altro

Stato pavimentazione stradale:	1. estesi ammaloramenti	2. adeguato all'uso	3. buono
--------------------------------	-------------------------	---------------------	----------

Tipologia dell'area a verde che sarà oggetto dell'area d'intervento di scavo:			
	Prato		Piante
			Alberature


Dimensioni degli scavi eseguiti nell'ambito dell'intervento:

Sede	Scavo Lungh.	Scavo Largh.	Scavo Profondità	Riempimento	Ripristino Lunghezza	Ripristino Larghezza	Pavimentazione
Stradale Scavo 1	2.00	0.50	1.30	Misto Sabbio ghiaioso	2.00	0.50	Sterrato
Stradale Scavo 2	0.70	0.50	1.30	Miscela Betonata	1.00	0.50	CLS
Stradale Scavo 3	13.10	0.50	1.30	Miscela Betonata	-	-	Tappeto
Stradale Scavo 4	1.00	0.50	1.30	Miscela Betonata	1.00	0.50	Bynder
Stradale Scavo 5	0.70	0.50	1.30	Miscela Betonata	0.70	0.50	CLS
Stradale Scavo 6	13.10	0.50	1.30	Miscela Betonata	-	-	Tappeto
Stradale Scavo 7	62.75	0.50	1.30	Miscela Betonata	62.75	0.50	Tappeto
Stradale Scavo 8	2.00	1.00	1.50	Miscela Betonata	-	-	Tappeto
Stradale Ripristino 3,6,7 e 8	-	-	-	Miscela Betonata	83,15	8.00	Tappeto

Lunghezza totale degli scavi ml. 95,35 con posizione prevalente dello scavo rispetto all'asse stradale:	☒ Longitudinale	☒ Trasversale
--	---	---

Dimensioni longitudinali della sede viaria:			
Sede stradale, mt	Varia	Marciapiede, mt	Spartitraffico

Il Dirigente dei Lavori
Ing. **Gennaro Sinisi**

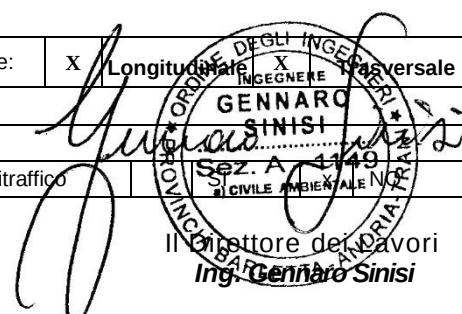

RELAZIONE TECNICO/ESPLICATIVA ASSEVERATA

Allegata alla domanda di apertura cavo di cui alla pratica n. **IG72377637**

Presentata all'Unità Tecnico Organizzativa del Comune di, **FIUMICINO**

Il sottoscritto Direttore dei Lavori, incaricato dalla Direzione Italgas Reti S.p.a., trasmette in allegato alla scheda informativa sullo stato dei luoghi oggetto dell'intervento, la presente relazione esplicativa, dichiarando che:

EVENTUALI DISAGI ARRECATI

☒	È stato valutato l'impatto del cantiere con la circolazione pedonale e veicolare e sono state adottate le cautele necessarie nel rispetto della vigente normativa.
☒	L'intervento non avviene in vicinanza di scuole, ospedali o luoghi di svago per bambini e/o anziani (dichiarazione di cui all'art. 6 nel NRCS).
	L'intervento avviene in vicinanza di, per cui si adotteranno ulteriori cautele in ordine ai rumori ed alle polveri in conformità alla vigente normativa in materia (dichiarazione di cui all'art. 6 nel NRCS)

CONDOTTA DEI LAVORI: i lavori verranno eseguiti con ogni cautela compresa l'apposizione delle prescritte recinzioni e segnalazioni, in modo da garantire a pieno l'incolumità pubblica ed evitare qualsivoglia danno a persone e/o cose. In particolare le recinzioni verranno realizzate nel rispetto della vigente normativa sulla sicurezza e verrà apposta l'apposita tabella di colore blu con i dati richiesti. Inoltre sono state adottate tutte le possibili cautele per arrecare il minimo disturbo alla quiete pubblica.

ESECUZIONE DEI LAVORI: per l'esecuzione dei lavori riguardanti l'apertura degli scavi, saranno adottati tutti gli accorgimenti atti a garantire l'esecuzione a perfetta regola d'arte delle opere e il rispetto delle situazioni e delle alberature presenti. In particolare saranno utilizzati mezzi e attrezzature quali autocarri, escavatori, tagliasfalto, fresatrici e finitrici.

	Non è possibile eseguire lo scavo su marciapiede (dichiarazione di cui all'art. 11 nel NRCS.)
	Gli elementi rimossi della pavimentazione saranno accatastati in un'area appositamente transennata e idonea.

RELATIVAMENTE ALLO SCAVO

	Saranno impediti strapiombi e sgrottamenti.
	Le pareti saranno regolarmente sbatacchiate (se necessario e opportuno).
	I materiali di risulta, fatta eccezione per le sole terre ritenute idonee, sarà tutto trasportato a discarica autorizzata.
	Lo scavo non sarà eseguito per tratti maggiori di 60 metri (come previsto dall'art. 18 del NRCS).
	Si richiede specifica deroga all'art.18 per i seguenti motivi:
	La profondità di posa sarà come consentito dal decreto ministeriale del 24.11.84 (dichiarazione di cui all'art. 21 lettera a-3)
☒	Non sono presenti essenze arboree
	La distanza dalle essenze arboree presenti nell'area interessata dal cavo è superiore a 4 metri (dichiarazione di cui all'art. 14 Comma 8)
	La distanza dalle essenze arboree (tipo.....) presenti nell'area interessata dal cavo è inferiore a 4 metri e quindi la condotta gas sarà infoderata. Vengono comunque rispettate le distanze di cui l'allegato C del NRCS (dichiarazione di cui all'art. 14 Comma 8)

Impresa esecutrice: **M.M.G. Service S.r.l.**

Roma

Il Direttore dei Lavori

Ing. Gennaro Sinisi


INGEGNERE
GENNARO SINISI
Sez. A 1149
a) CIVILE AMBIENTALE
ORDINE INGENGERI
PROVINCIA BARLETTA-ANDRIA-TRAVERSA

SEZIONE A-A' - Rapp. 1:50

Sezione tipo
CLS

RIEMPIMENTI E RIPRISTINI	
①	CLS
②	Miscela betonata
③	Protezione-segnalazione
④	Allettamento in sabbia Materiale di tipo A (Rif.5.1 M.T.O. Italgas)

Piano Campagna

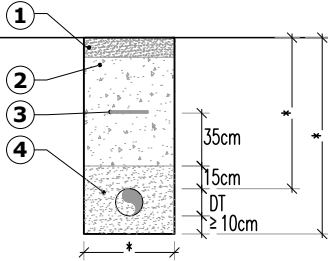


* dimensioni e profondità
come da planimetria

SEZIONE B-B' - Rapp. 1:50

Sezione tipo
Marciapiede in Tappeto
Suolo pubblico

RIEMPIMENTI E RIPRISTINI	
①	Tappeto - Spess. 3 cm
②	Miscela betonata
③	Protezione-segnalazione
④	Allettamento in sabbia Materiale di tipo A (Rif.5.1 M.T.O. Italgas)

Piano Campagna

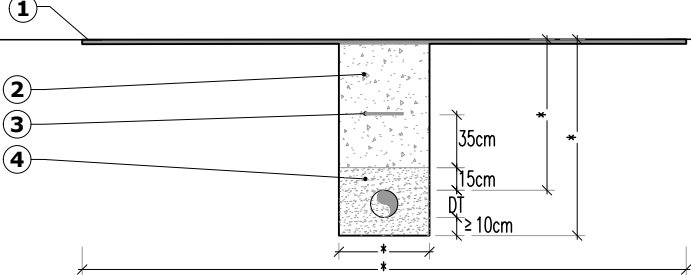


* dimensioni e profondità
come da planimetria

SEZIONE C-C' - Rapp. 1:50

Sezione tipo
Sterrato

RIEMPIMENTI E RIPRISTINI	
①	Sterrato
②	Misto sabbio-ghiaioso (Mat. di tipo B Rif. M.T.O.)
③	Protezione-segnalazione
④	Allettamento in sabbia Materiale di tipo A (Rif.5.1 M.T.O. Italgas)

Piano Campagna

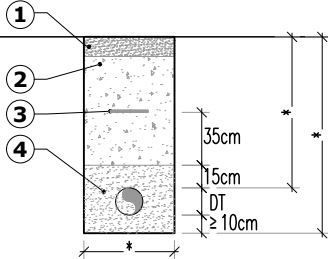

* dimensioni e profondità
come da planimetria



UNITA' OPERATIVA ITALGAS: **UT OSTIENSE**
TIPOLOGIA DEI LAVORI:
Scavo per esecuzione nuove prese
IMPRESA: **M.M.G. Service S.r.l.**


Comune di
Fiumicino

ALLEGATO ALLA: **RICHIESTA APERTURA SCAVO**
NUMERO BOLLATO: **IG72377637** DEL: **04/05/2022**
LOCALITA': **Via Caduti dell'Aviazione Civile angolo
Via Maria Castoldi**
Ingeo Progetti S.r.l.
DIRETTORE DEI LAVORI: **Ing. Gennaro Sinisi**
DATA: **05/06/2024**
TAVOLA N°: **1 di 6** RAPPRESENTAZIONE GRAFICA: **1:2000 / 1:200 / 1:100 / 1:50**



Art. 10/Art. 12 deliberazione C.C. N° 21 del 31/03/2016 (Nuovo regolamento scavi del Comune di Roma)

INDIVIDUAZIONE DELL'AREA

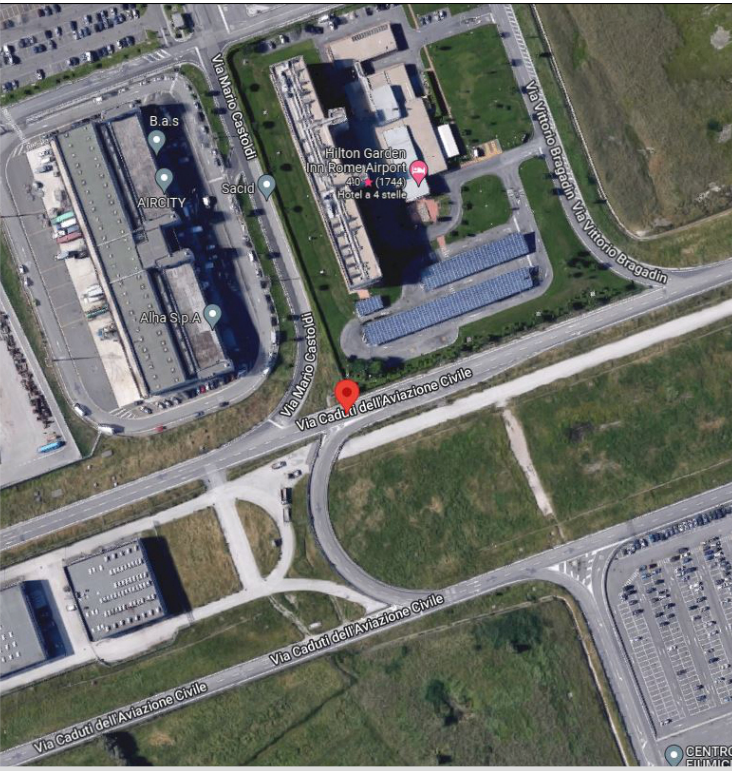

INDIVIDUAZIONE DELL'AREA

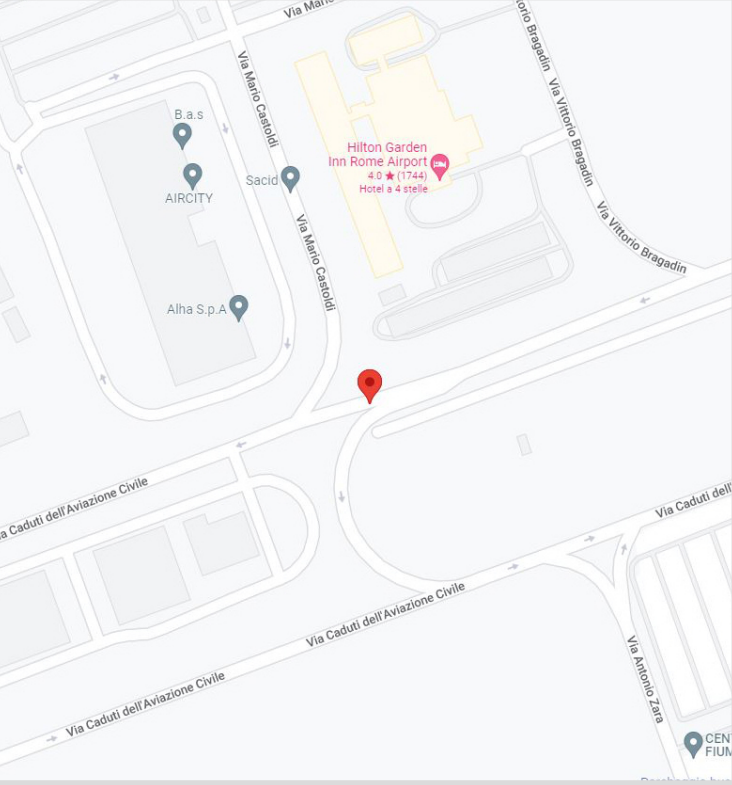
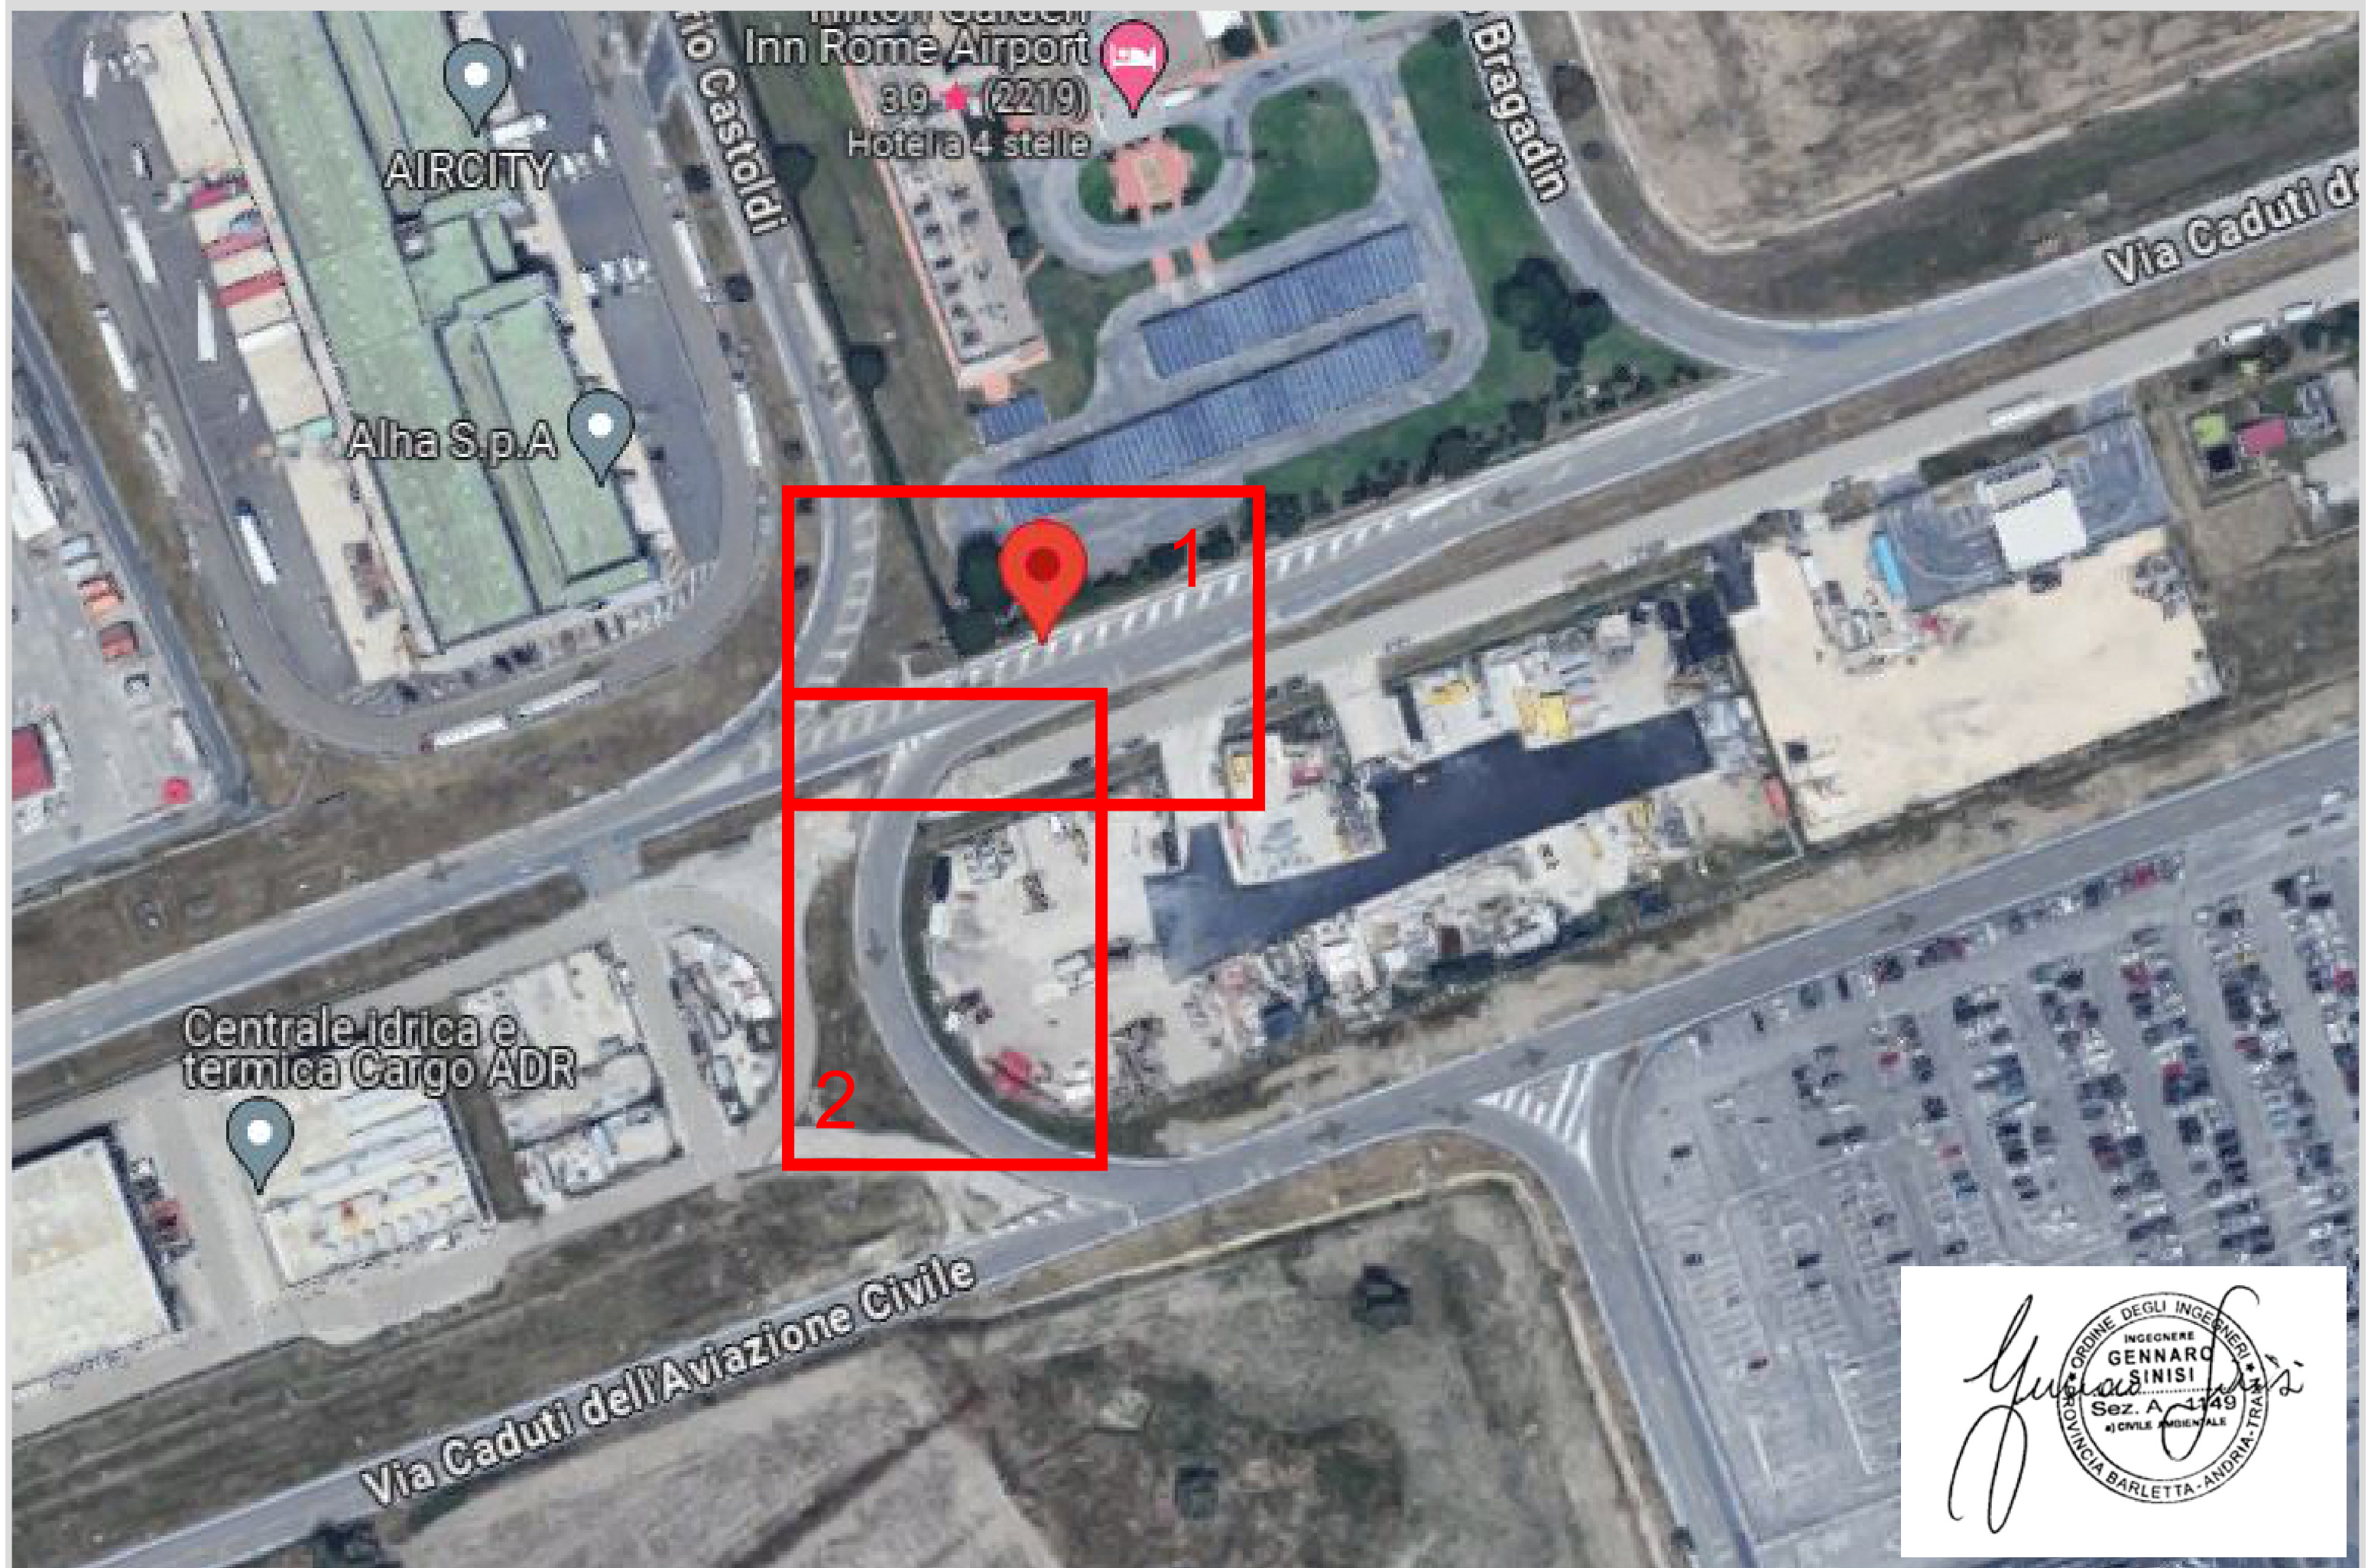


FOTO N° 1

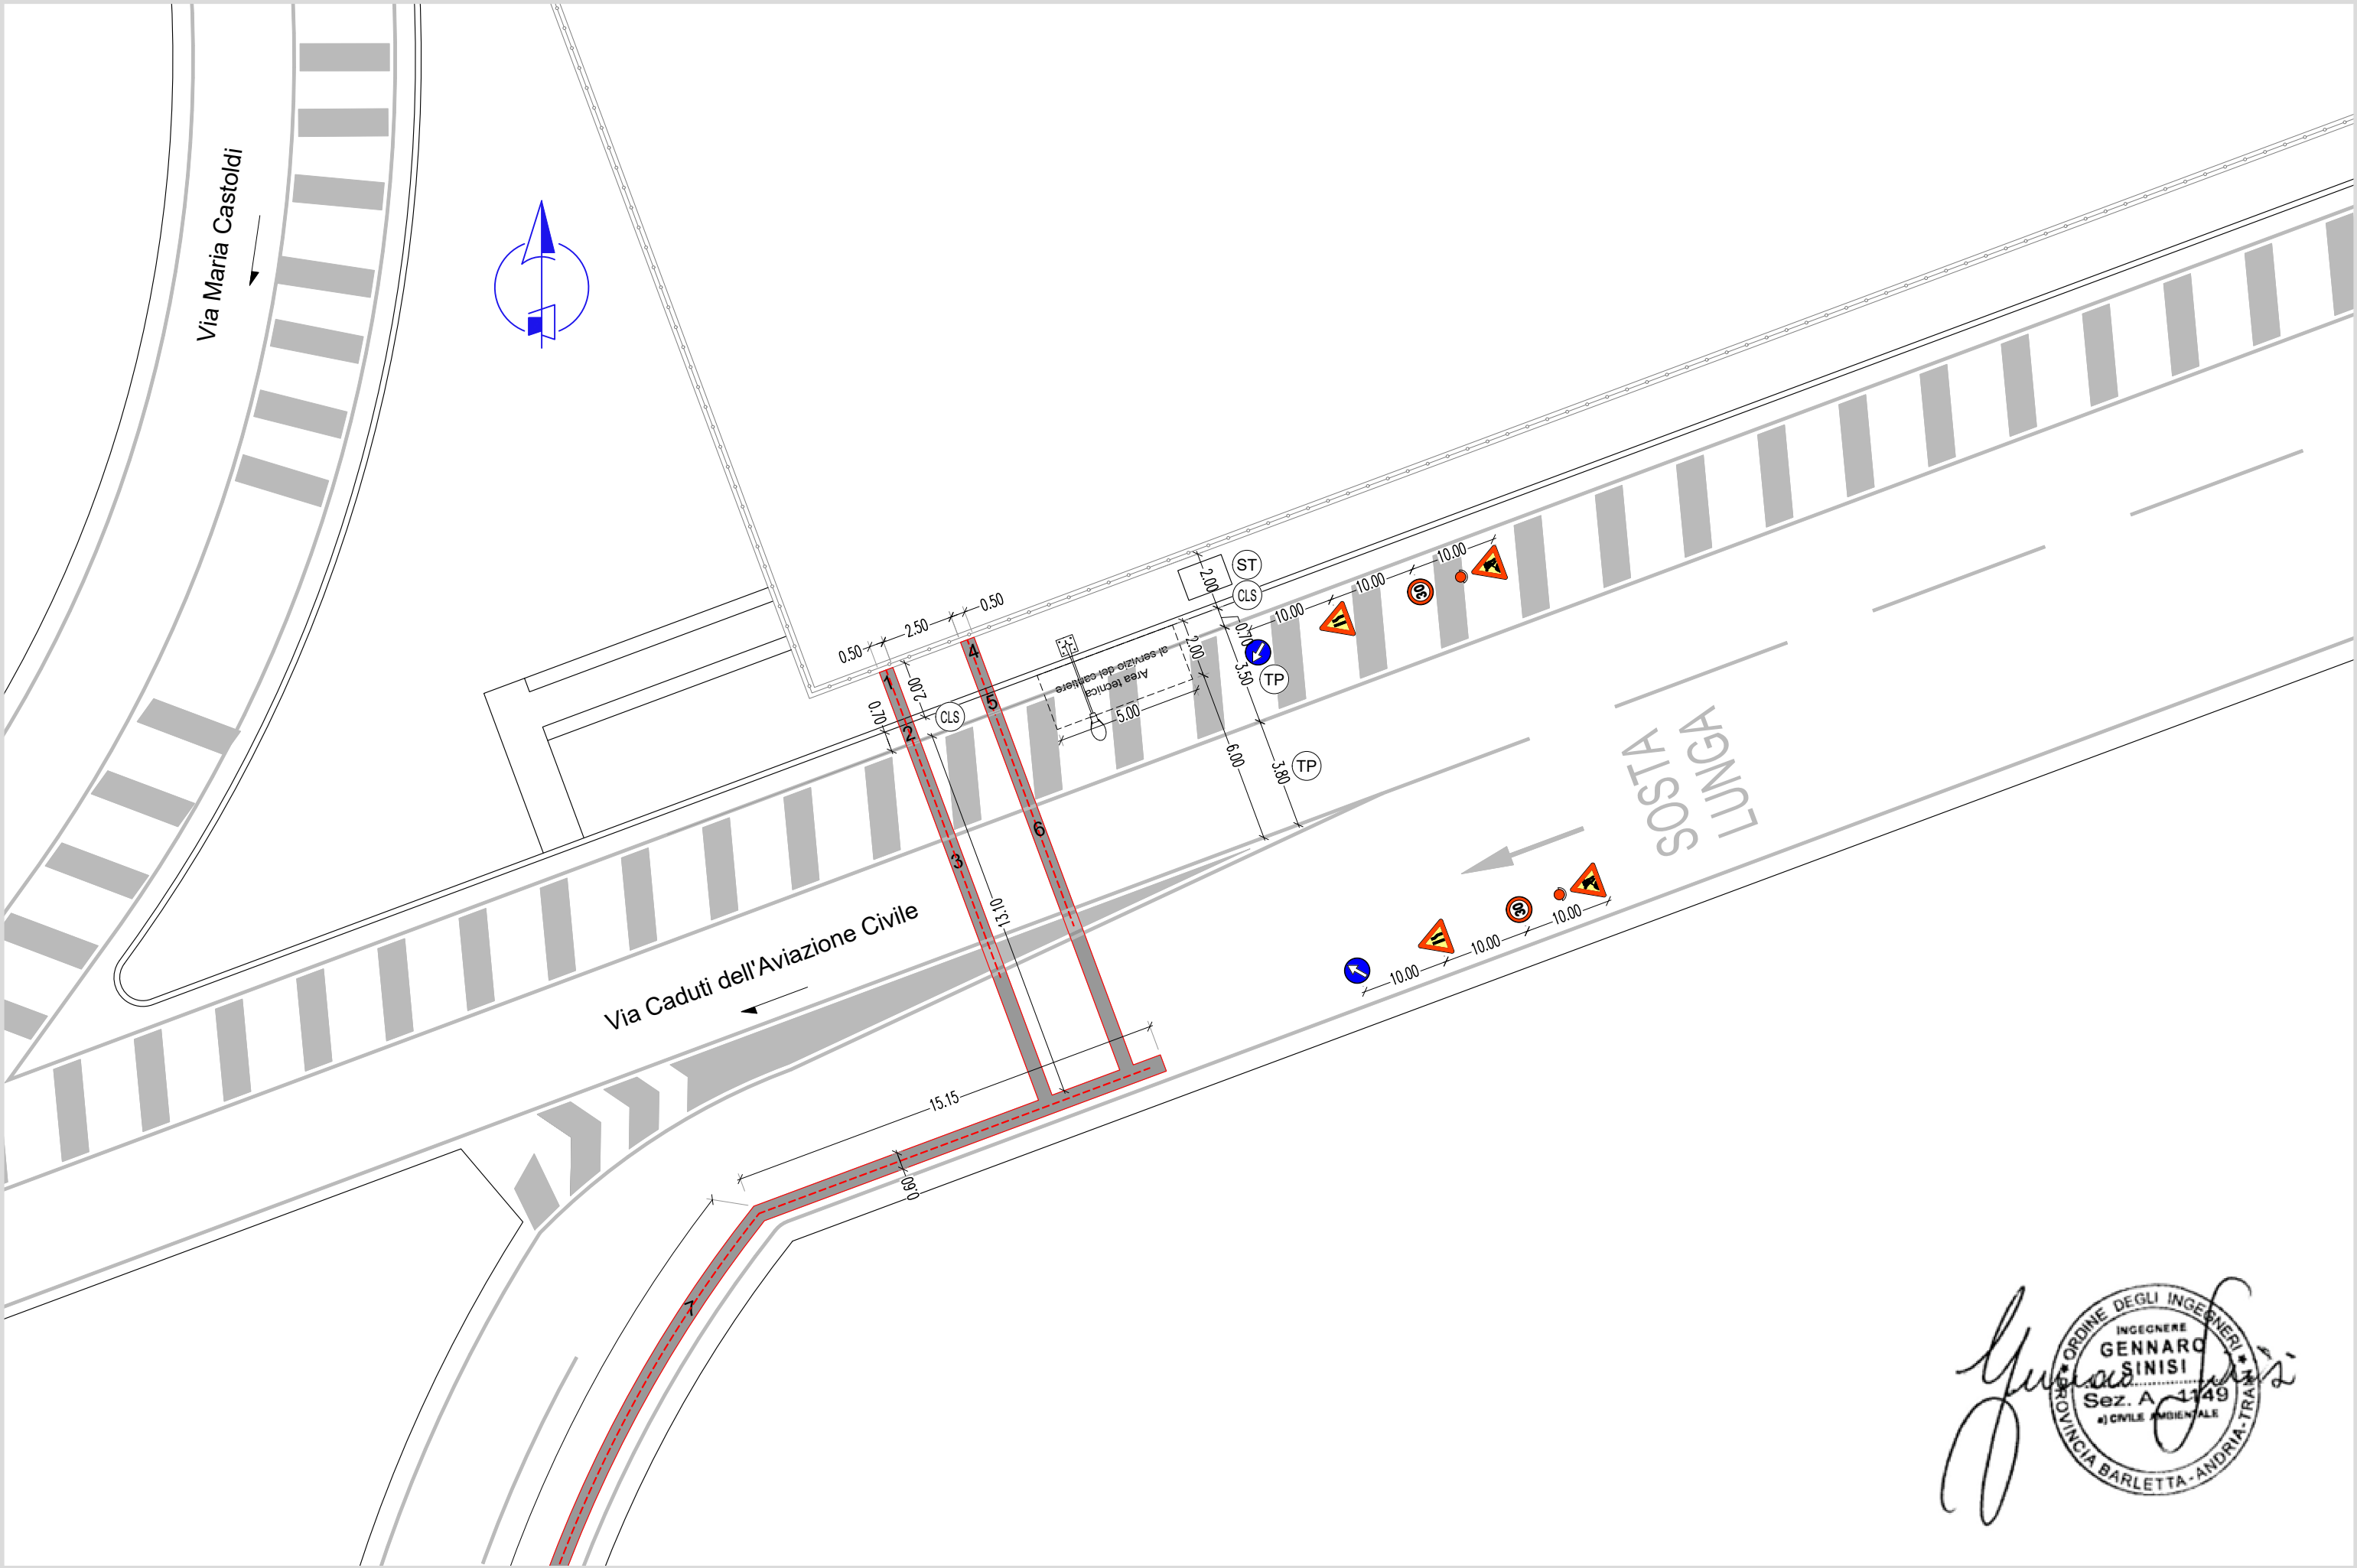


FOTO N° 2







Gennaro Sinisi
ORDINE DEGLI INGEGNERI
INGEGNERE
GENNARO
SINISI
Sez. A 1149
CIVILE AMBIENTALE
PROVINCIA BARLETTA-ANDRIA-TRAVERSA




Gennaro Sinisi

ORDINE DEGLI INGEGNERI
INGEGNERE
GENNARO SINISI
Sez. A 4149
CIVILE AMBIENTALE
PROVINCIA BARLETTA-ANDRIA-TRAVERSETO

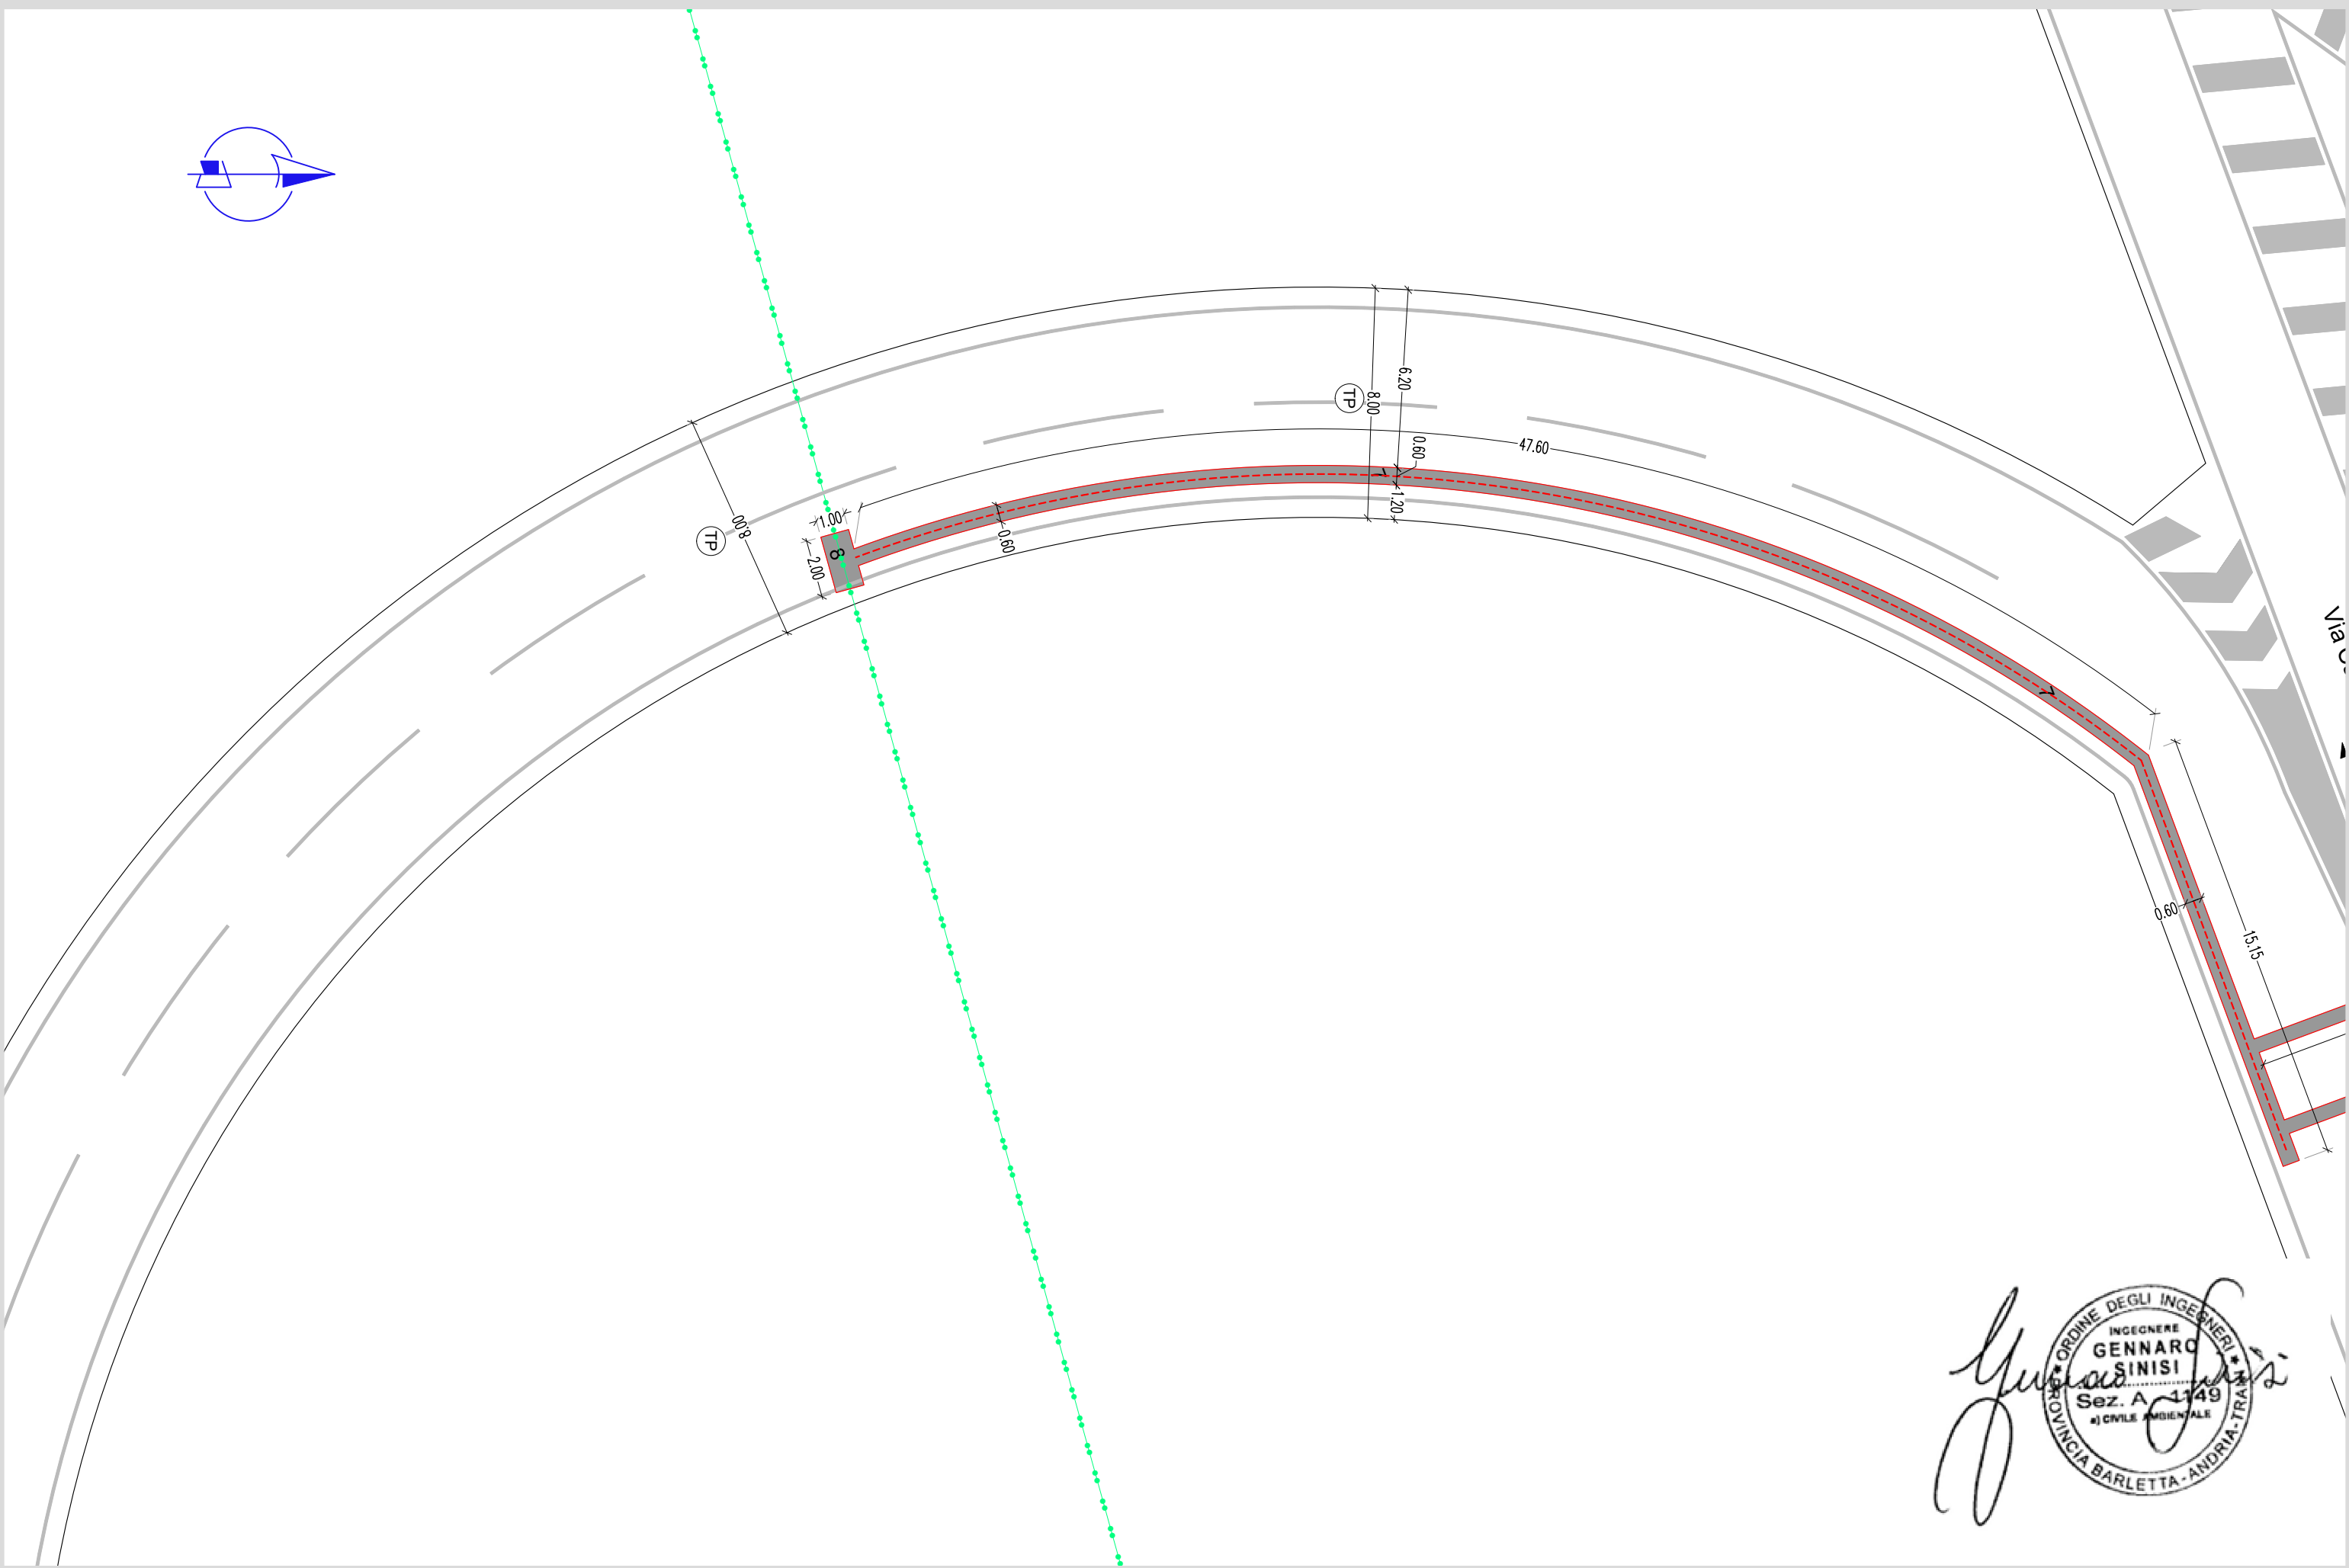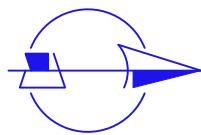

Gennaro Sinisi

ORDINE DEGLI INGEGNERI
INGEGNERE
GENNARO SINISI
Sez. A 4149
a) CIVILE AMBIENTALE
PROVINCIA BARLETTA-ANDRIA-TRAVERSA

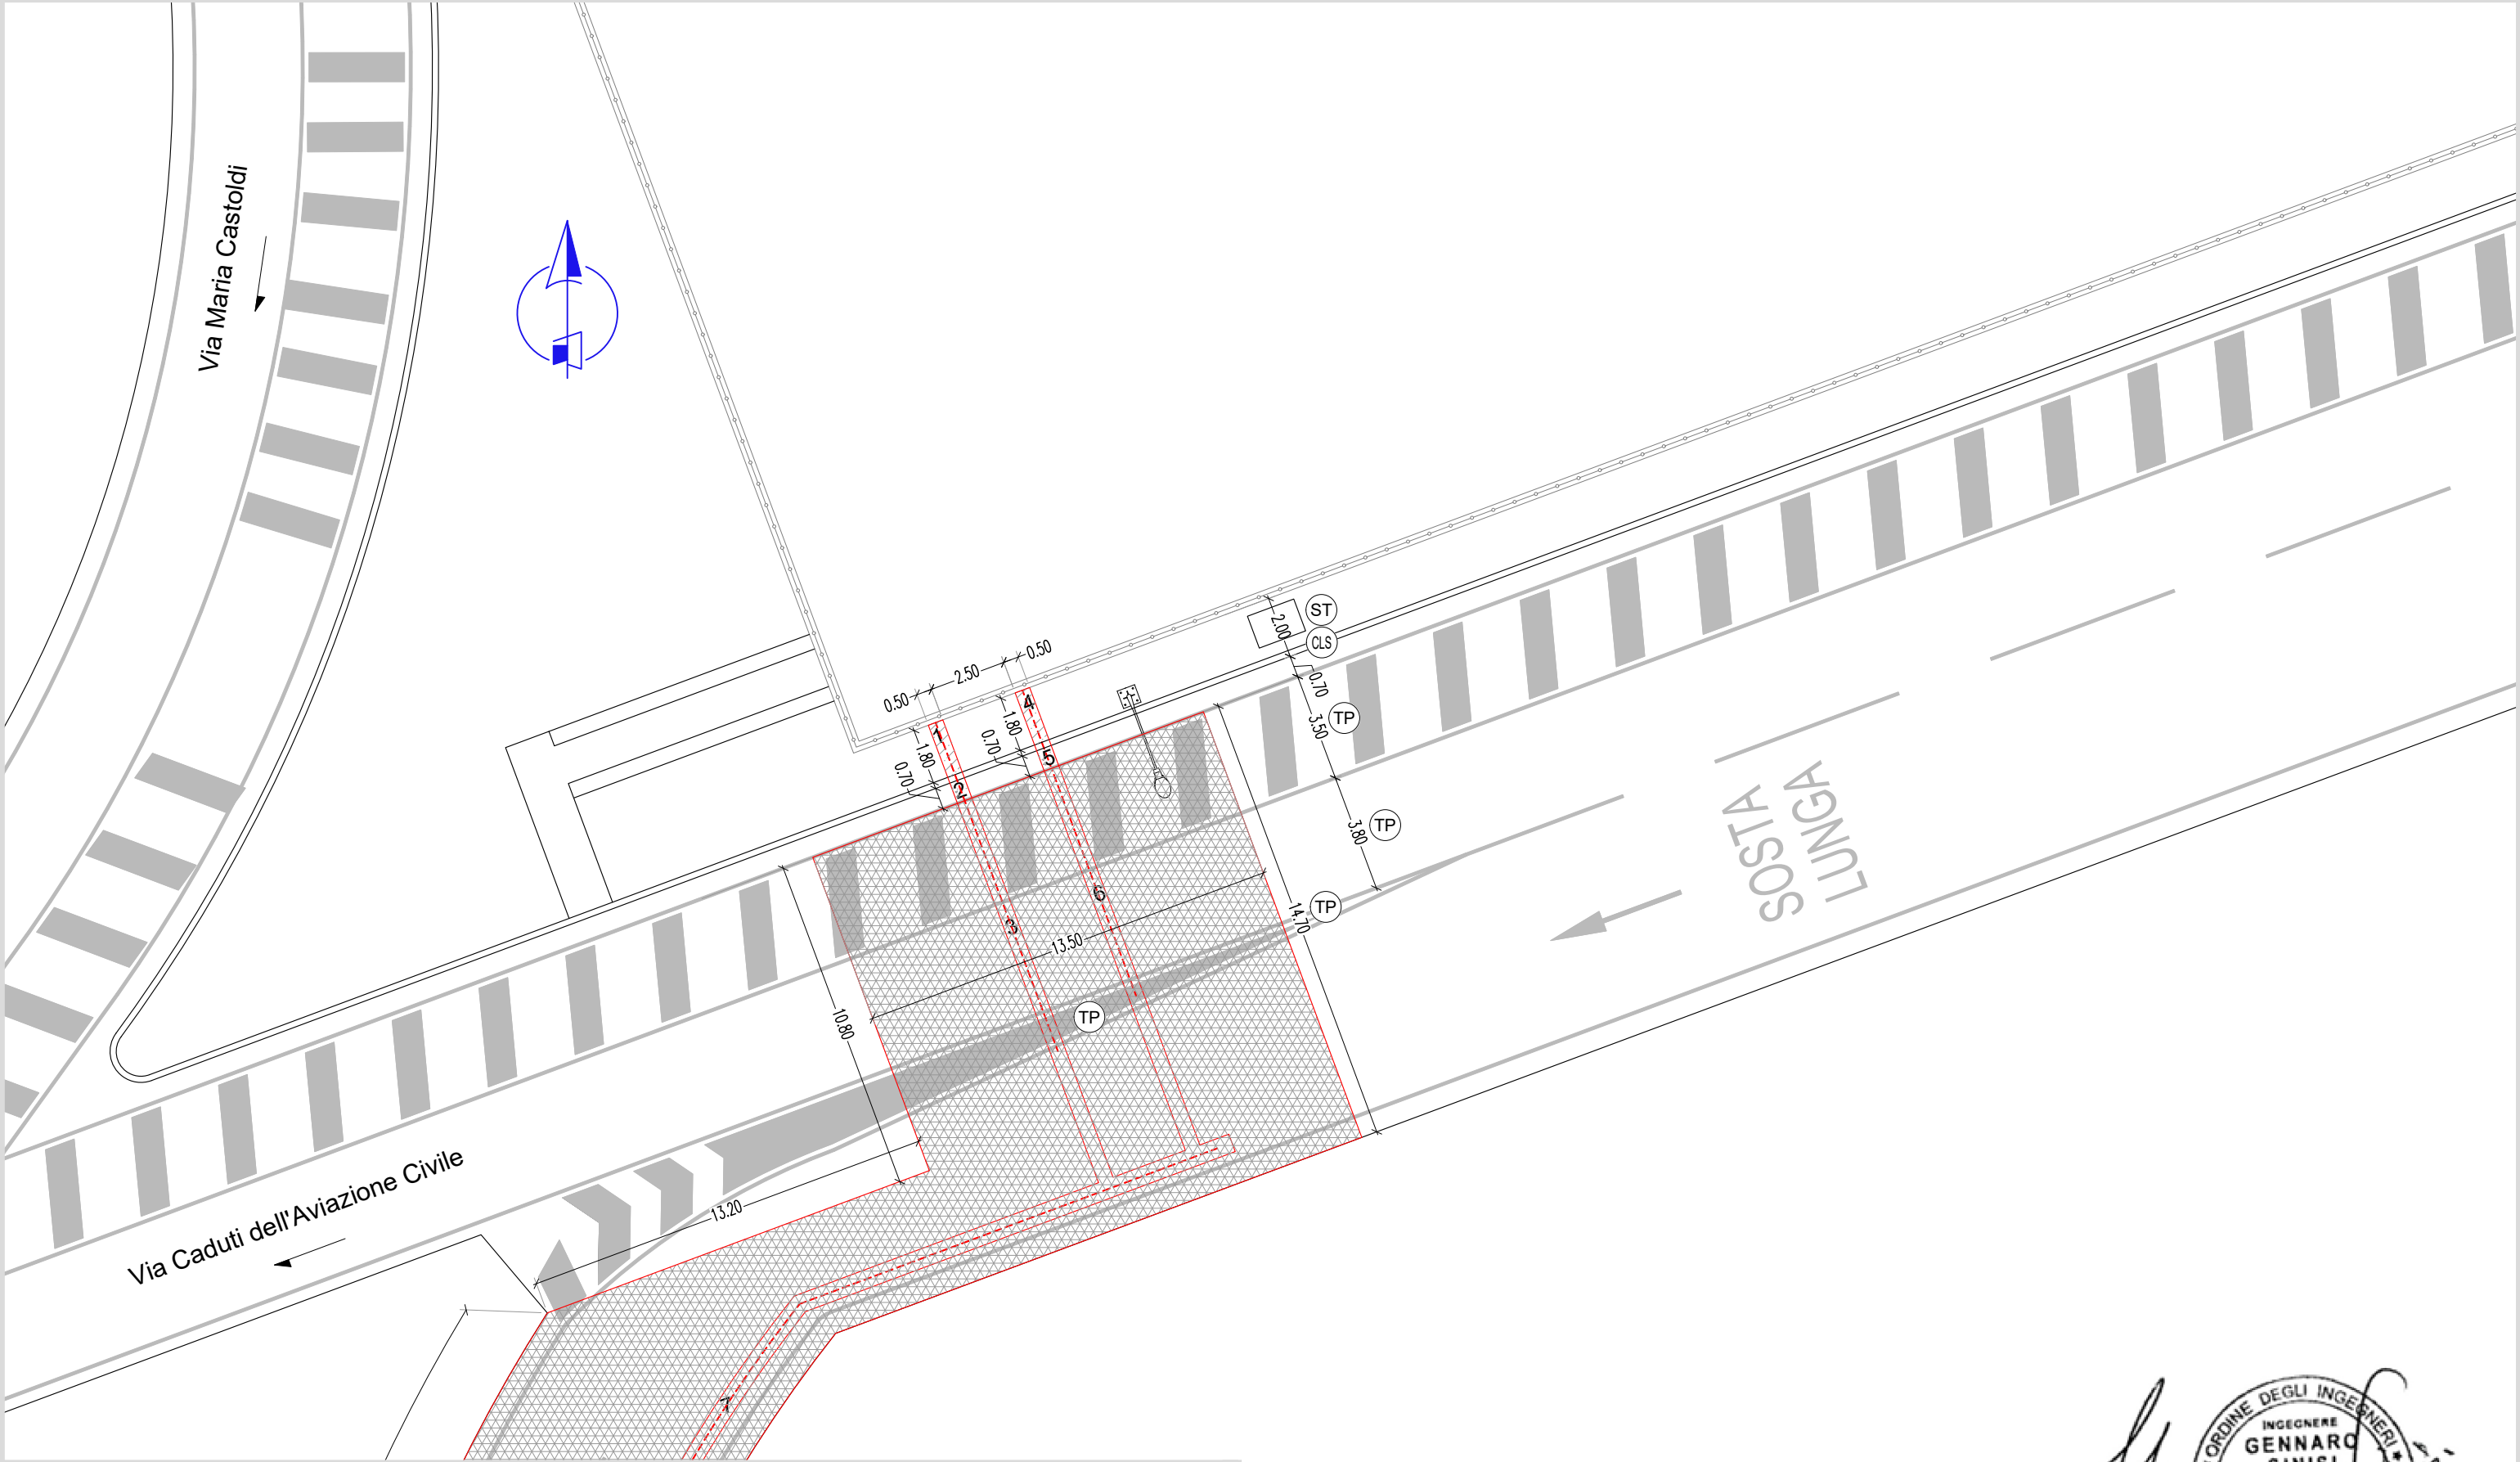

LEGENDA

	Punto di riferimento		ST Sterrato		SC Selciato		AC Asfalto colorato
	Scavo		MB Tappeto mod. soft		AF Asfalto a freddo		BL Bollettonato
	Chiusino		AS Asfalto colato		MC Mattonelle Cemento		CLS Calcestruzzo
			TP Tappeto		LB Lastre Bagnoree		AP Asfalto provvisorio

Rapp. 1:200

0 cm 1 cm 2 cm 3 cm 4 cm 5 cm

0,00m 2,00m 4,00m 6,00m 8,00m 10,00m

Rapp. 1:50


0 cm 1 cm 2 cm 3 cm 4 cm 5 cm

0,00m 0,50m 1,00m 1,50m 2,00m 2,50m

tutte le quote sono in centimetri se non indicato diversamente

INGEGNERE
GENNARO
SINISI
Sez. A 1149
a) CIVILE AMBIENTALE
PROVINCIA BARLETTA-ANDRIA-TRAVERSETO

TAVOLA DEI RIPRISTINI - Rapp. 1:200

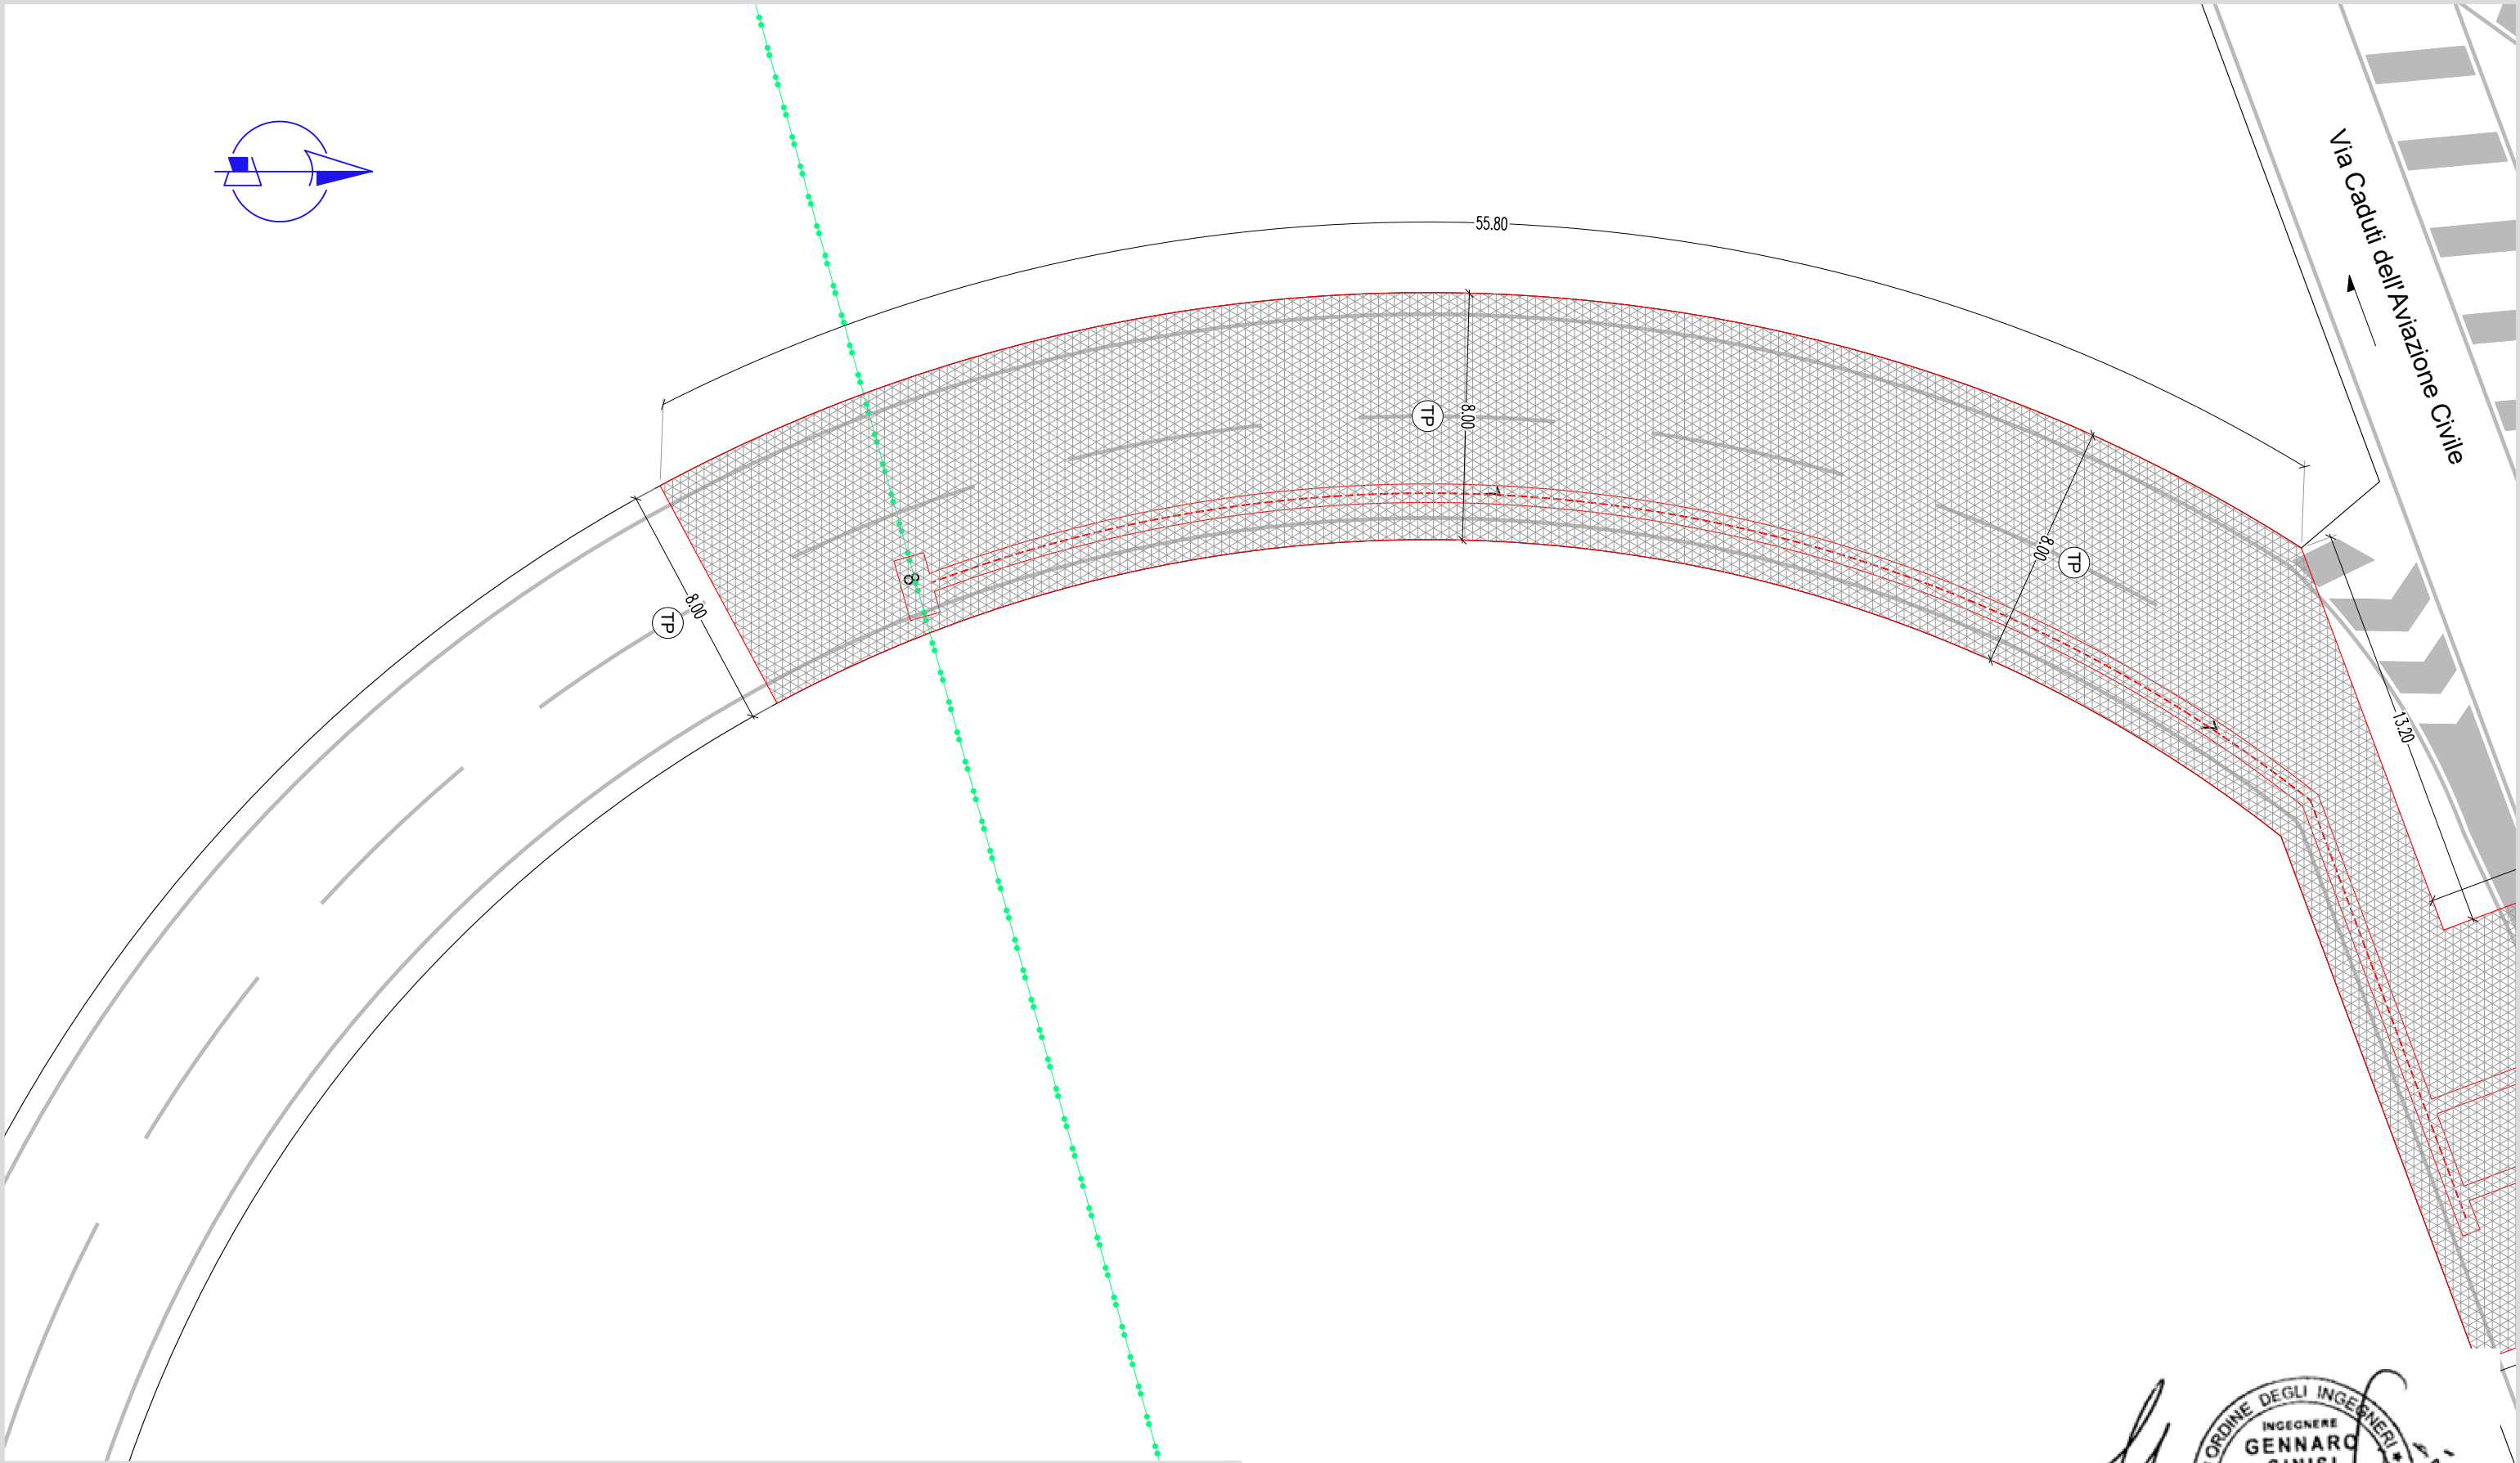

LEGENDA

	Punto di riferimento		ST	Sterrato		SC	Selciato		AC	Asfalto colorato
	Scavo		MB	Tappeto mod. soft		AF	Asfalto a freddo		BL	Bollettonato
	Chiusino		AS	Asfalto colato		MC	Mattonelle Cemento		CLS	Calcestruzzo
			TP	Tappeto		LB	Lastre Bagnoree		AP	Asfalto provvisorio

Rapp. 1:200

0 cm 1 cm 2 cm 3 cm 4 cm 5 cm

0,00m 2,00m 4,00m 6,00m 8,00m 10,00m

Rapp. 1:50

0 cm 1 cm 2 cm 3 cm 4 cm 5 cm

0,00m 0,50m 1,00m 1,50m 2,00m 2,50m

tutte le quote sono in centimetri se non indicato diversamente

INGEGNERE
GENNARO
SINISI
Sez. A 1149
a) CIVILE AMBIENTALE
PROVINCIA BARLETTA-ANDRIA-TRAVERSETO