


# PLANIMETRIA CANTIERIZZAZIONE AREA CARGO - VIA CADUTI DELL'AVIAZIONE CIVILE

## LEGENDA

-  GUARD RAIL ESISTENTI
-  AREA DI CANTIERE
-  ACCESSI / USCITE CANTIERI
-  CONI AV 
-  CARTELLI

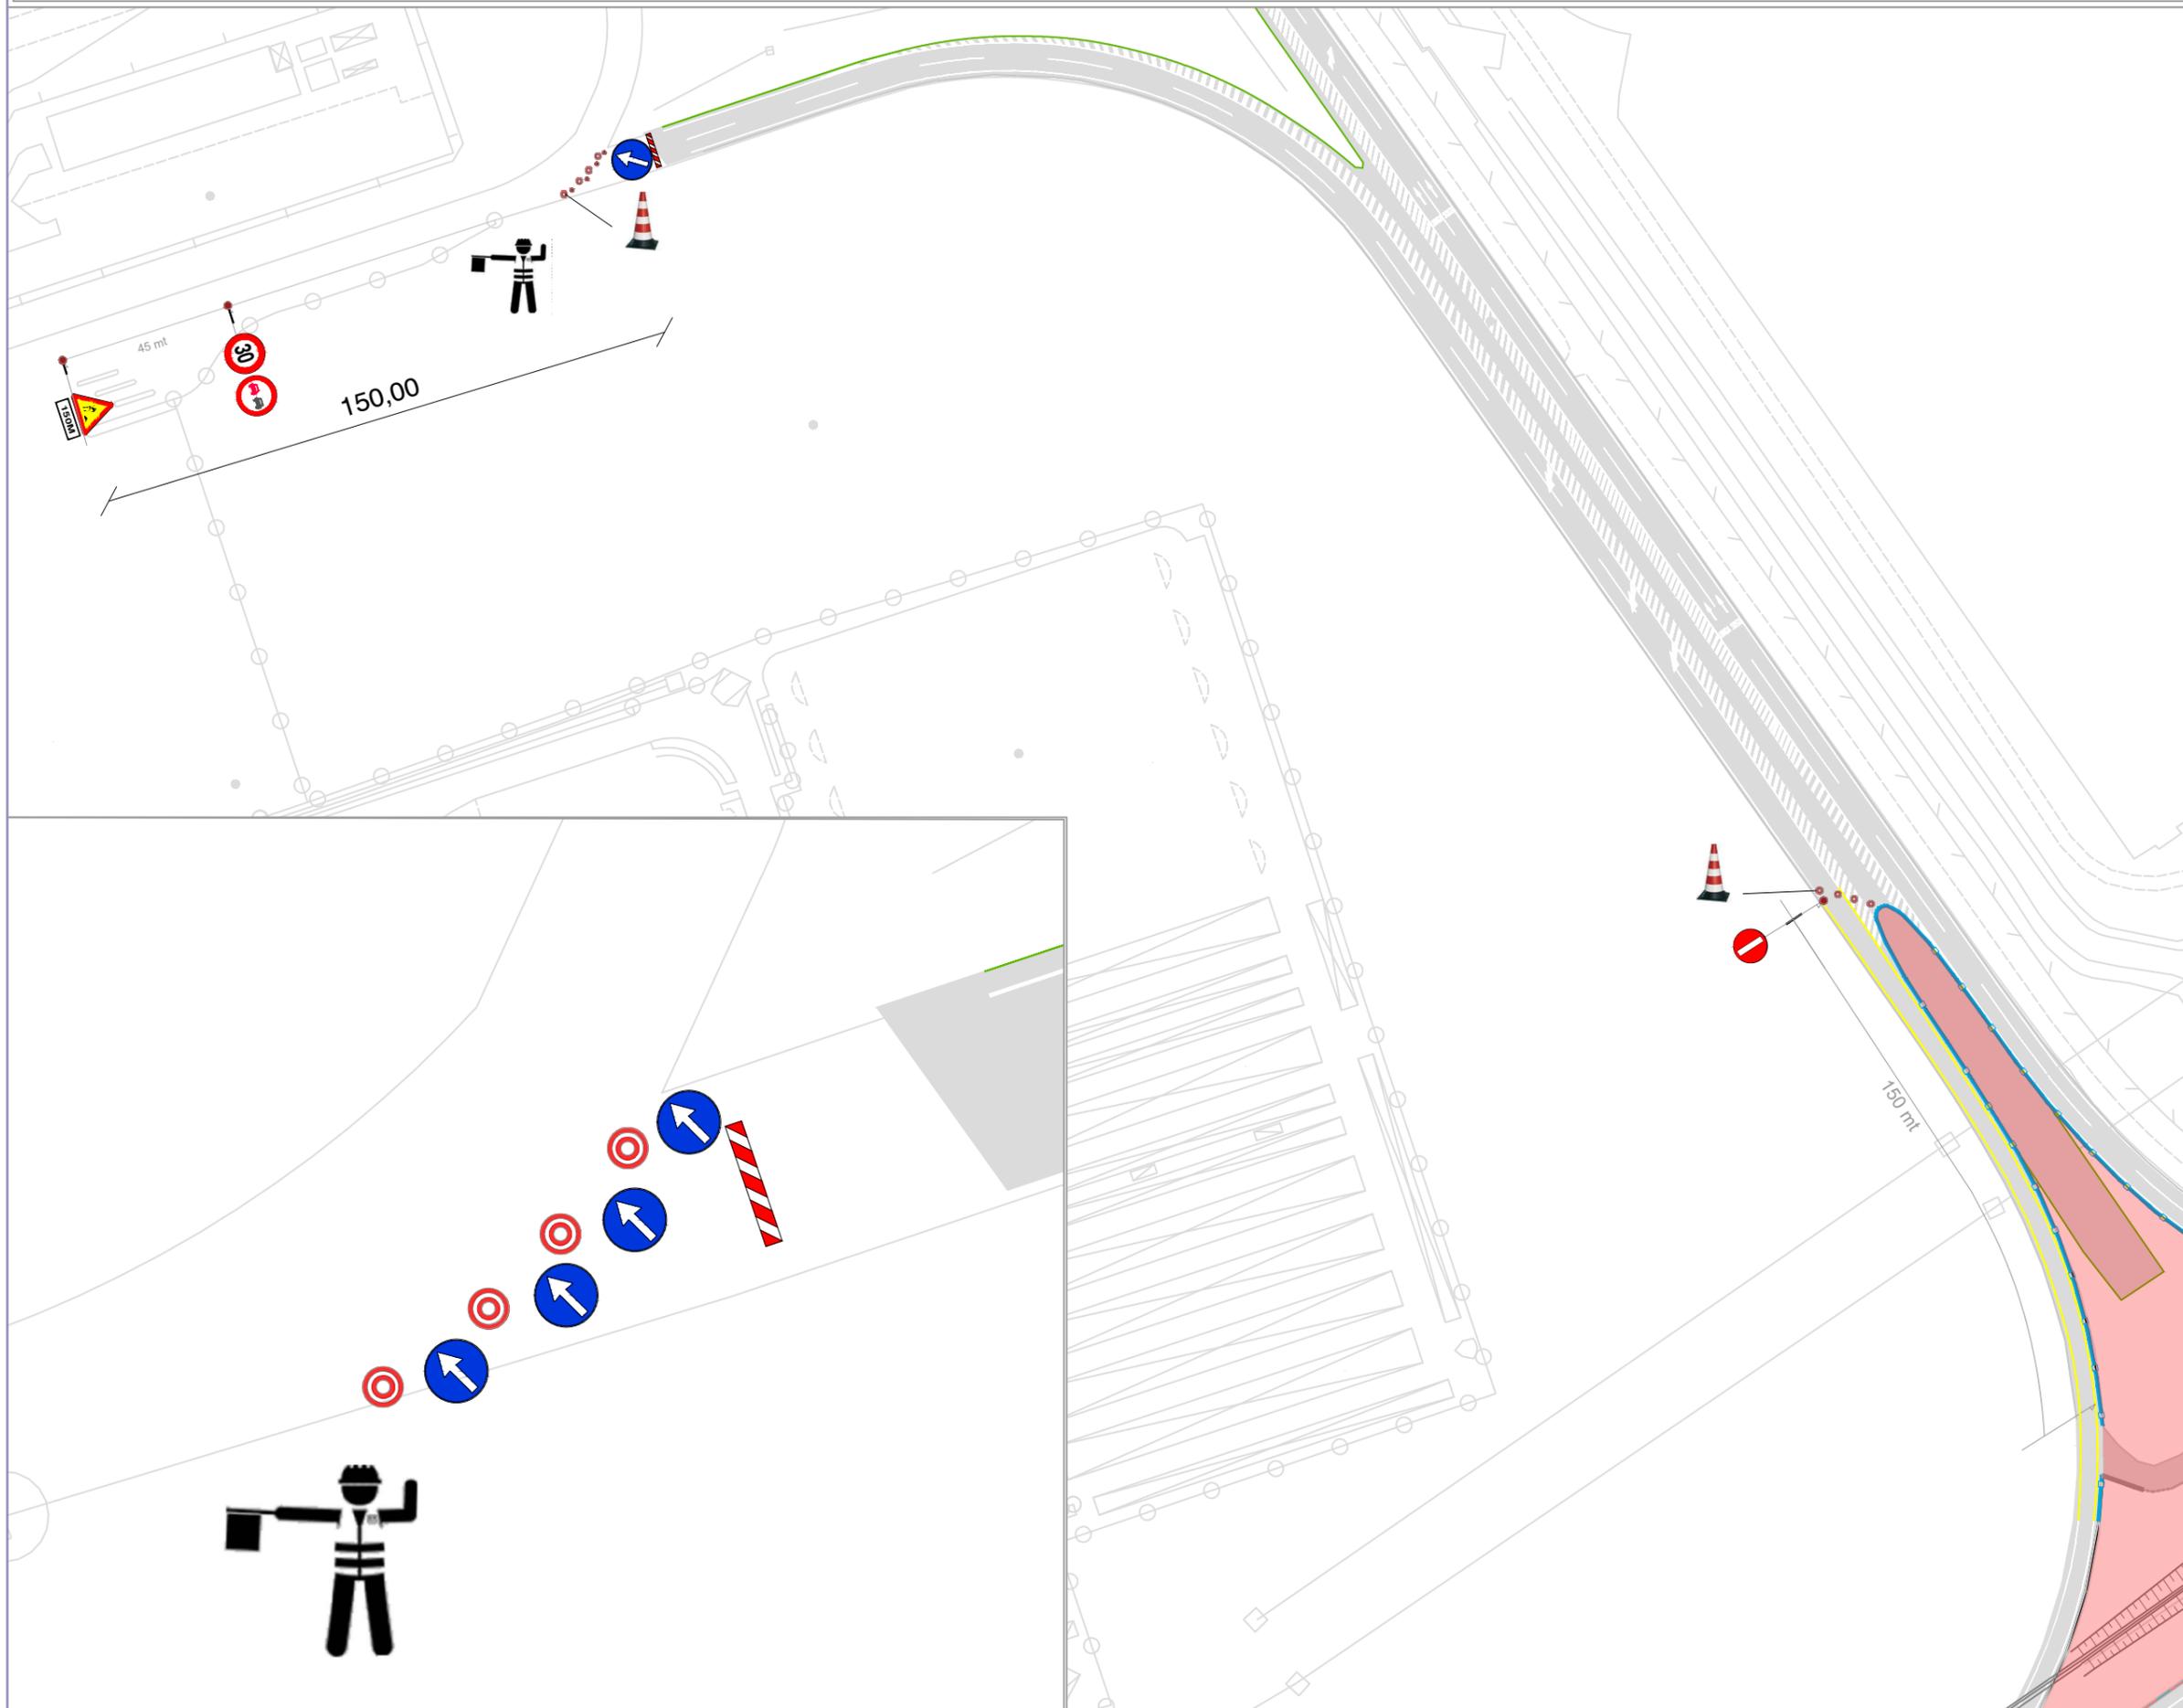

  
Ente Nazionale per l'Aviazione Civile  
AEROPORTO "LEONARDO DA VINCI" FIUMICINO - ROMA  
  
COMPLETAMENTO DELLO SVINCOLO IN AREA EST CON  
VIADOTTO DI SCAVALCAMENTO AUTOSTRADA  
PROGETTO ESECUTIVO

PLANIMETRIA AREA DI CANTIERE  
IN ZONA CARGO  
  
REV01 - 04/11/2022