

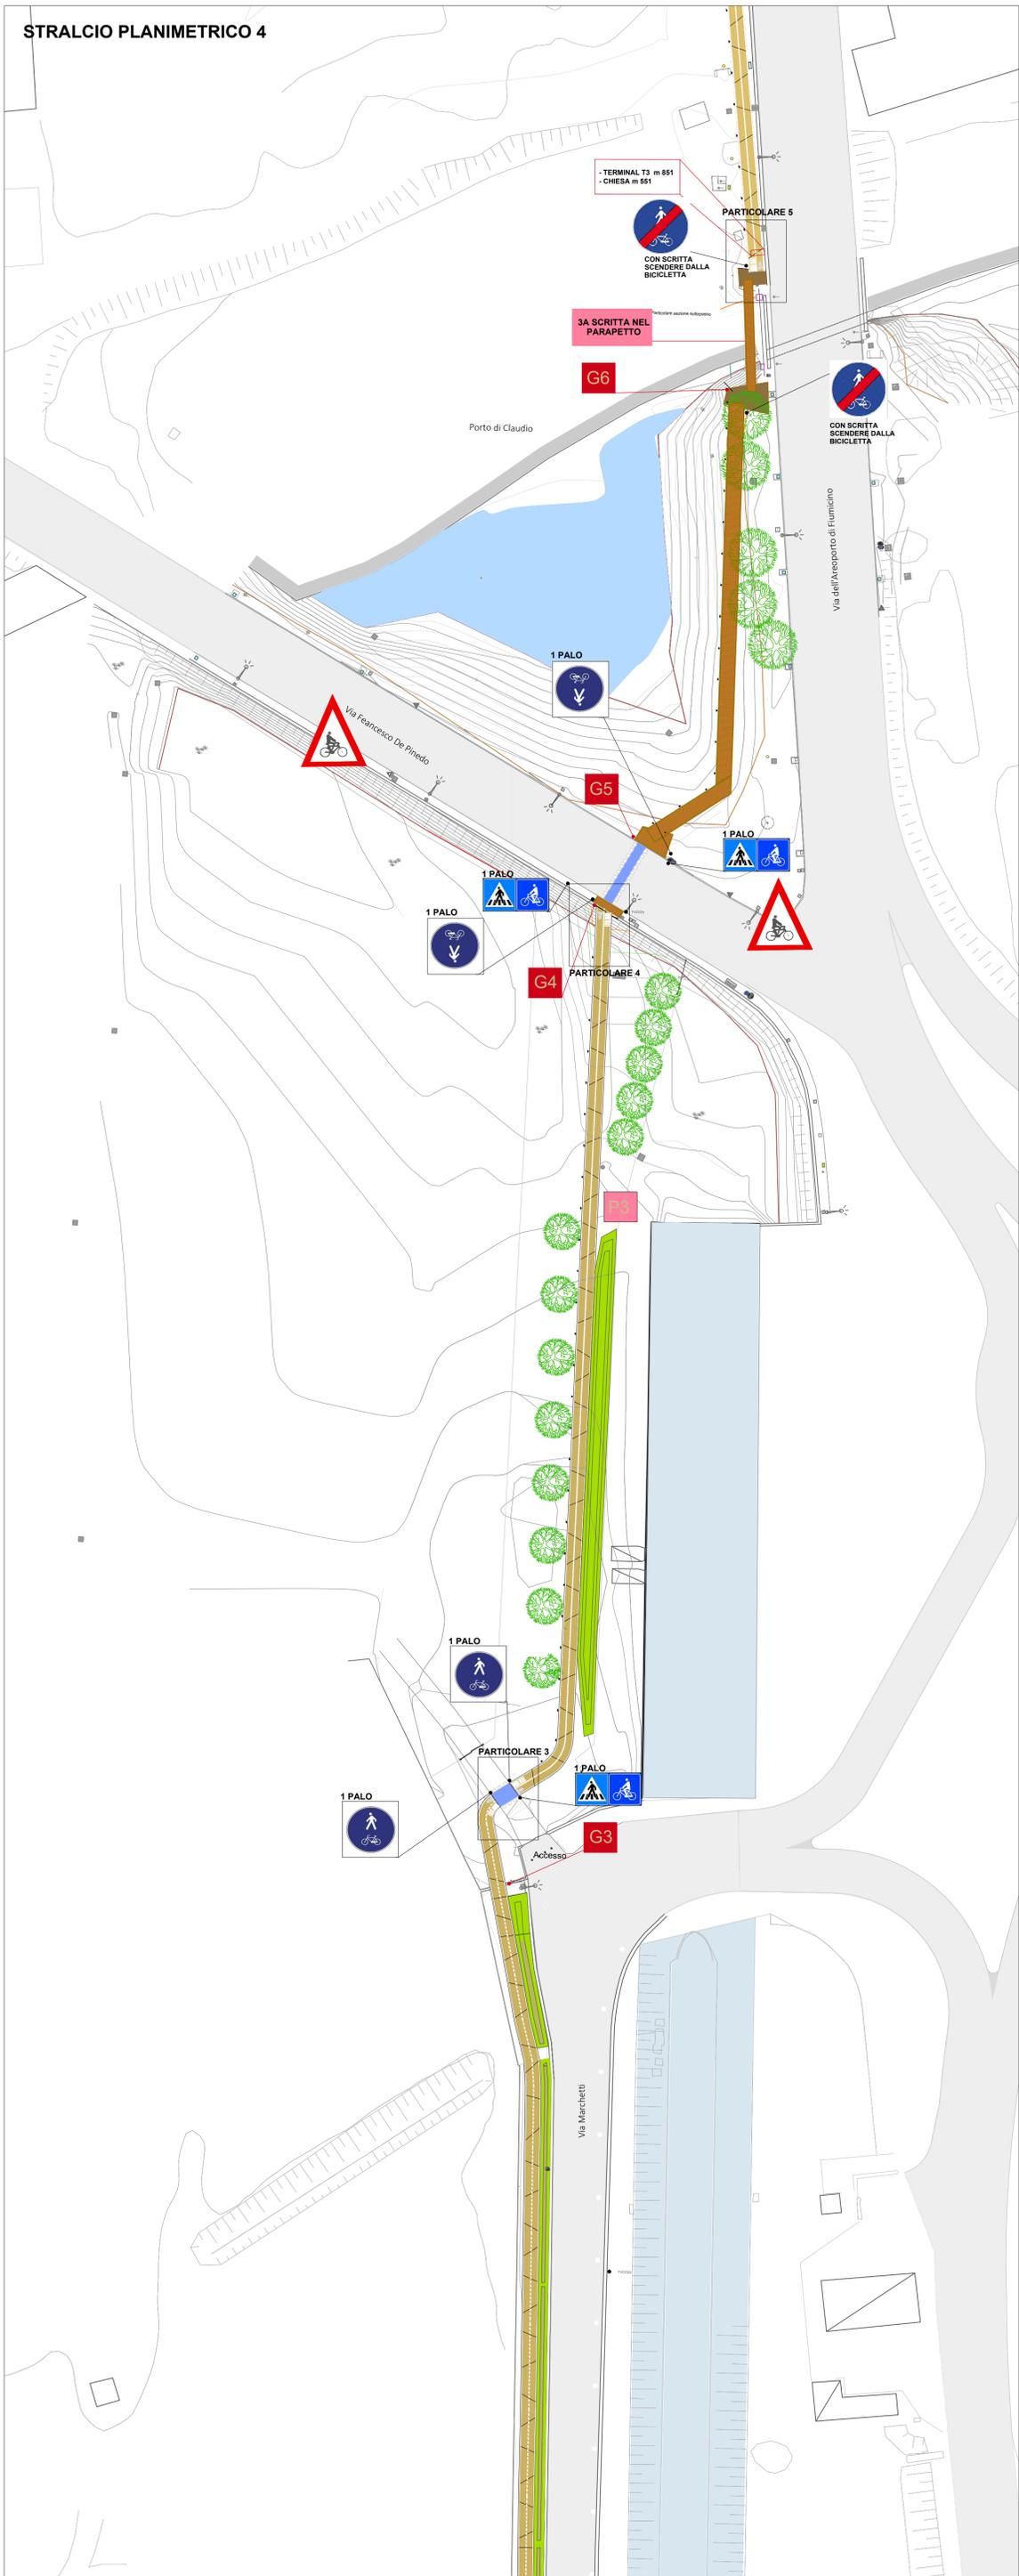
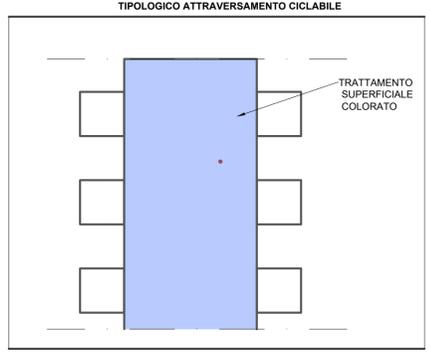
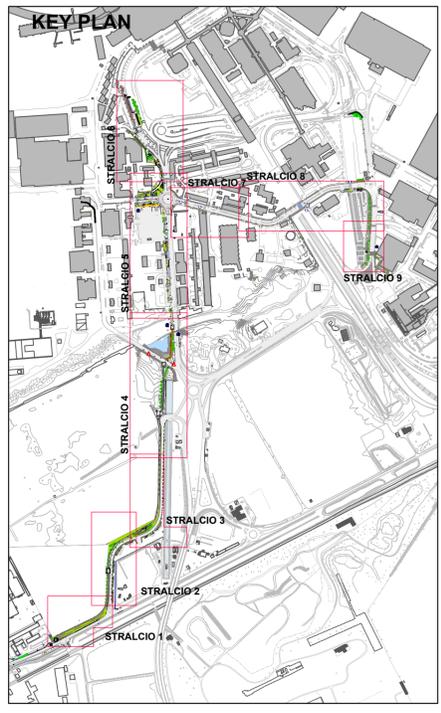


STRALCIO PLANIMETRICO 4

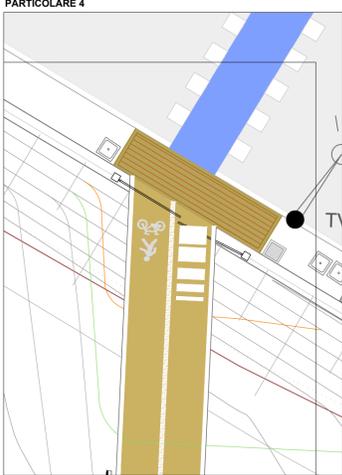

LEGENDA

- ATTRAVERSAMENTO PEDONALE
ATTRAVERSAMENTO CICLABILE
- INIZIO E FINE PERCORSO PEDONALE E CICLABILE
- INIZIO E FINE DI PISTA CICLABILE
- TOTEM SEGNALETICO BASSO
- TOTEM SEGNALETICO ALTO
- PREAVVISO DI ATTRAVERSAMENTO CICLABILE

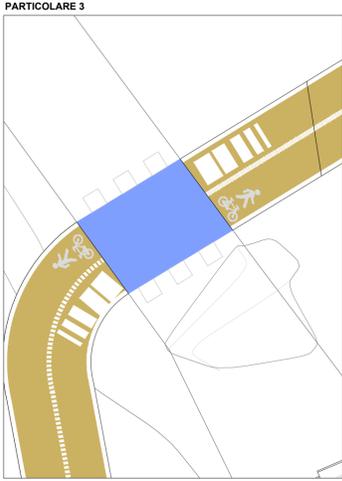

ENAC
Ente Nazionale per l'Aviazione Civile

AEROPORTO "LEONARDO DA VINCI" FIUMICINO - ROMA

ADR Aeroporti di Roma

REALIZZAZIONE DI PERCORSI CICLOPEDONALI ALL'INTERNO DEL SEDIME AEROPORTUALE
(Percorsi Ciclopedonali di connessione tra l'Aeroporto e il Comune di Fiumicino)

PLANIMETRIA SEGNALETICA

Tavola 2 di 5