STRALCIO PLANIMETRICO 6

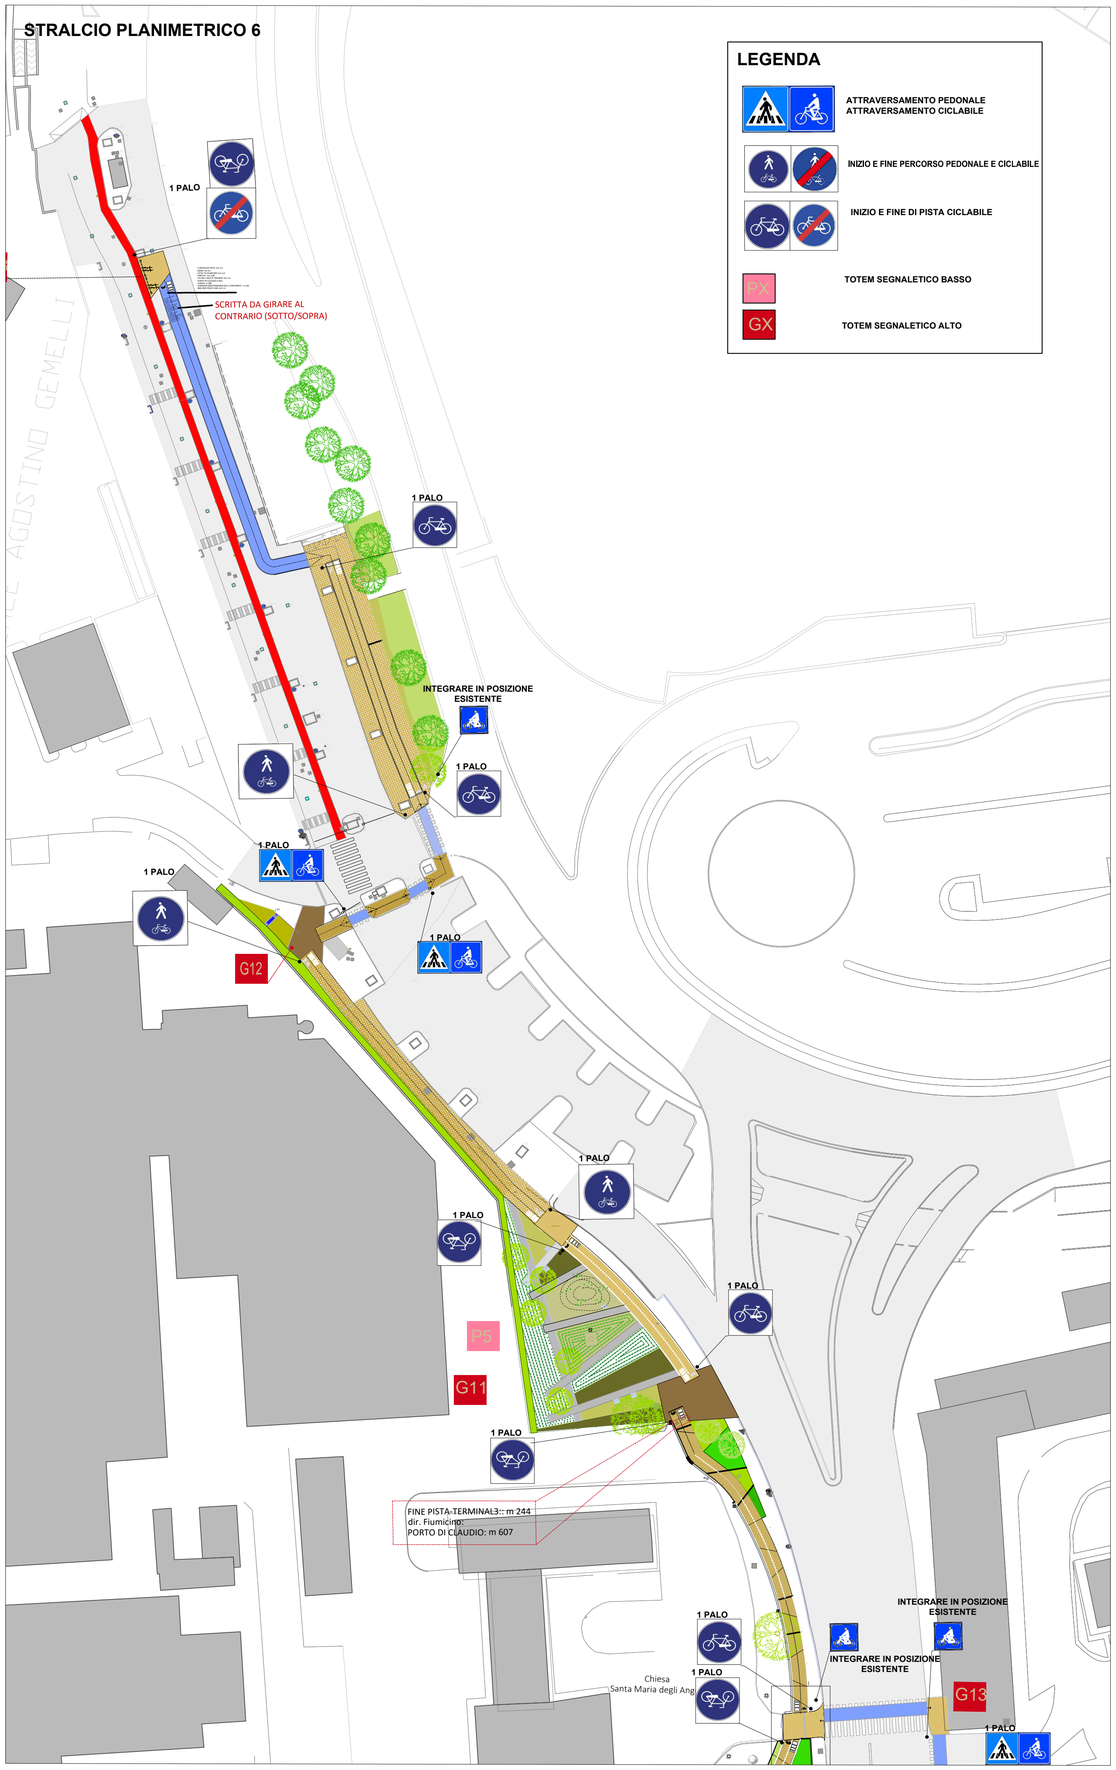

LEGENDA

- ATTRAVERSAMENTO PEDONALE ATTRAVERSAMENTO CICLABILE
- INIZIO E FINE PERCORSO PEDONALE E CICLABILE
- INIZIO E FINE DI PISTA CICLABILE
- PX — TOTEM SEGNALETICO BASSO
- GX — TOTEM SEGNALETICO ALTO

STRALCIO PLANIMETRICO 7

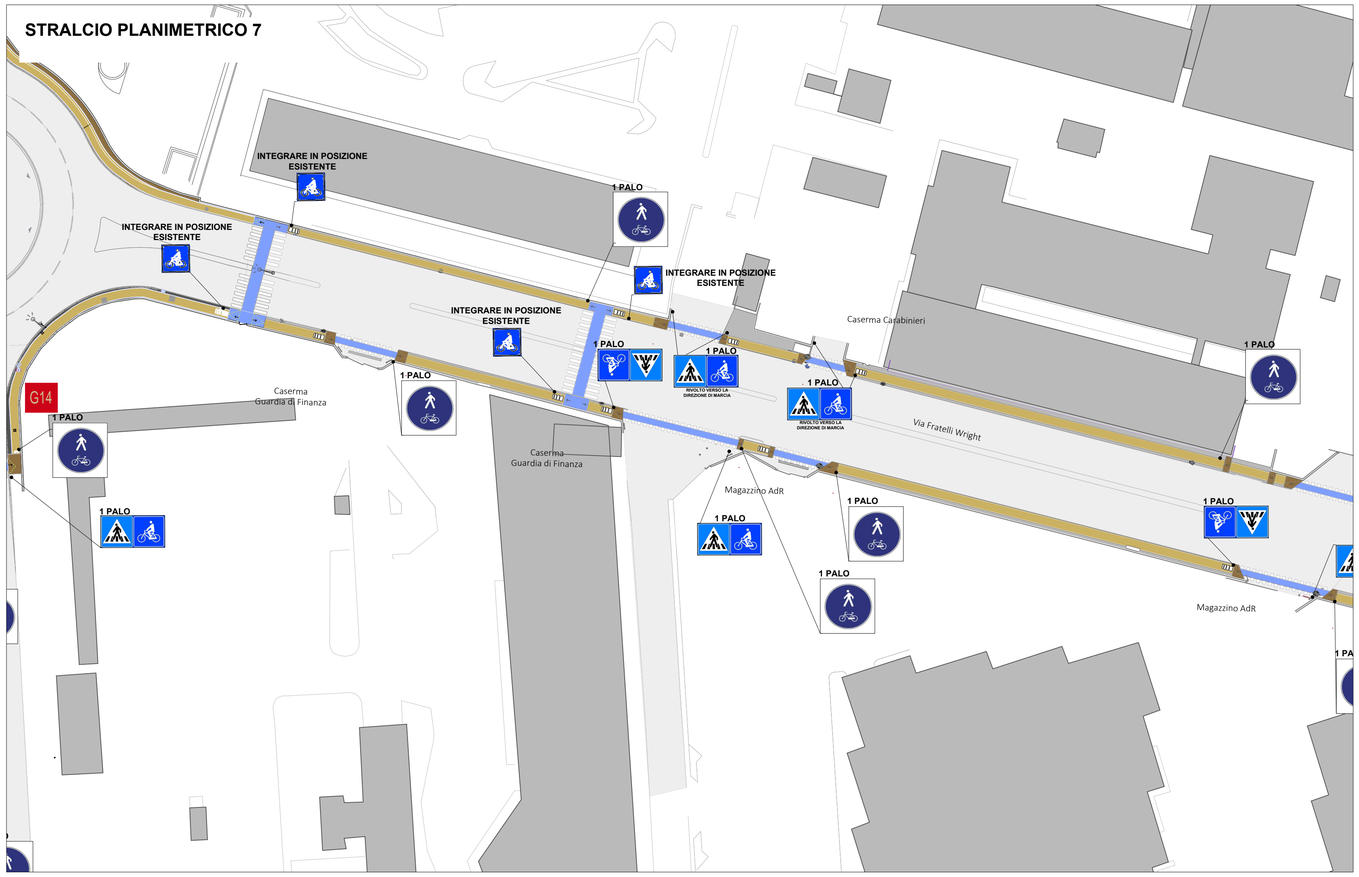

KEY PLAN

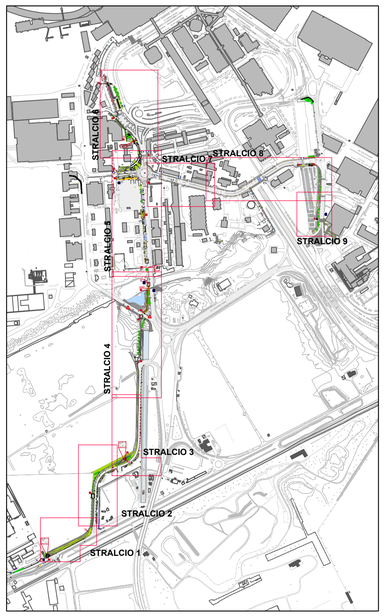

TIPOLOGICO ATTRAVERSAMENTO CICLABILE

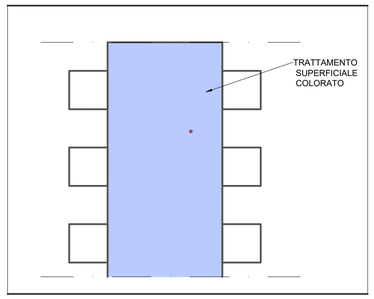

TIPOLOGICO SEGNALETICA ORIZZONTALE LUNGO LA PISTA

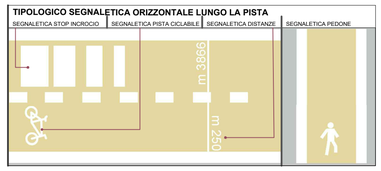

ENAC
Ente Nazionale per l'Aviazione Civile

AEROPORTO "LEONARDO DA VINCI" FIUMICINO - ROMA

Aeroporti di Roma

REALIZZAZIONE DI PERCORSI CICLOPEDONALI ALL'INTERNO DEL SEDIME AEROPORTUALE

(Percorsi Ciclopedonali di connessione tra l'Aereoporto e il Comune di Fiumicino)

PLANIMETRIA SEGNALETICA

Tavola 4 di 5