Tav. 8
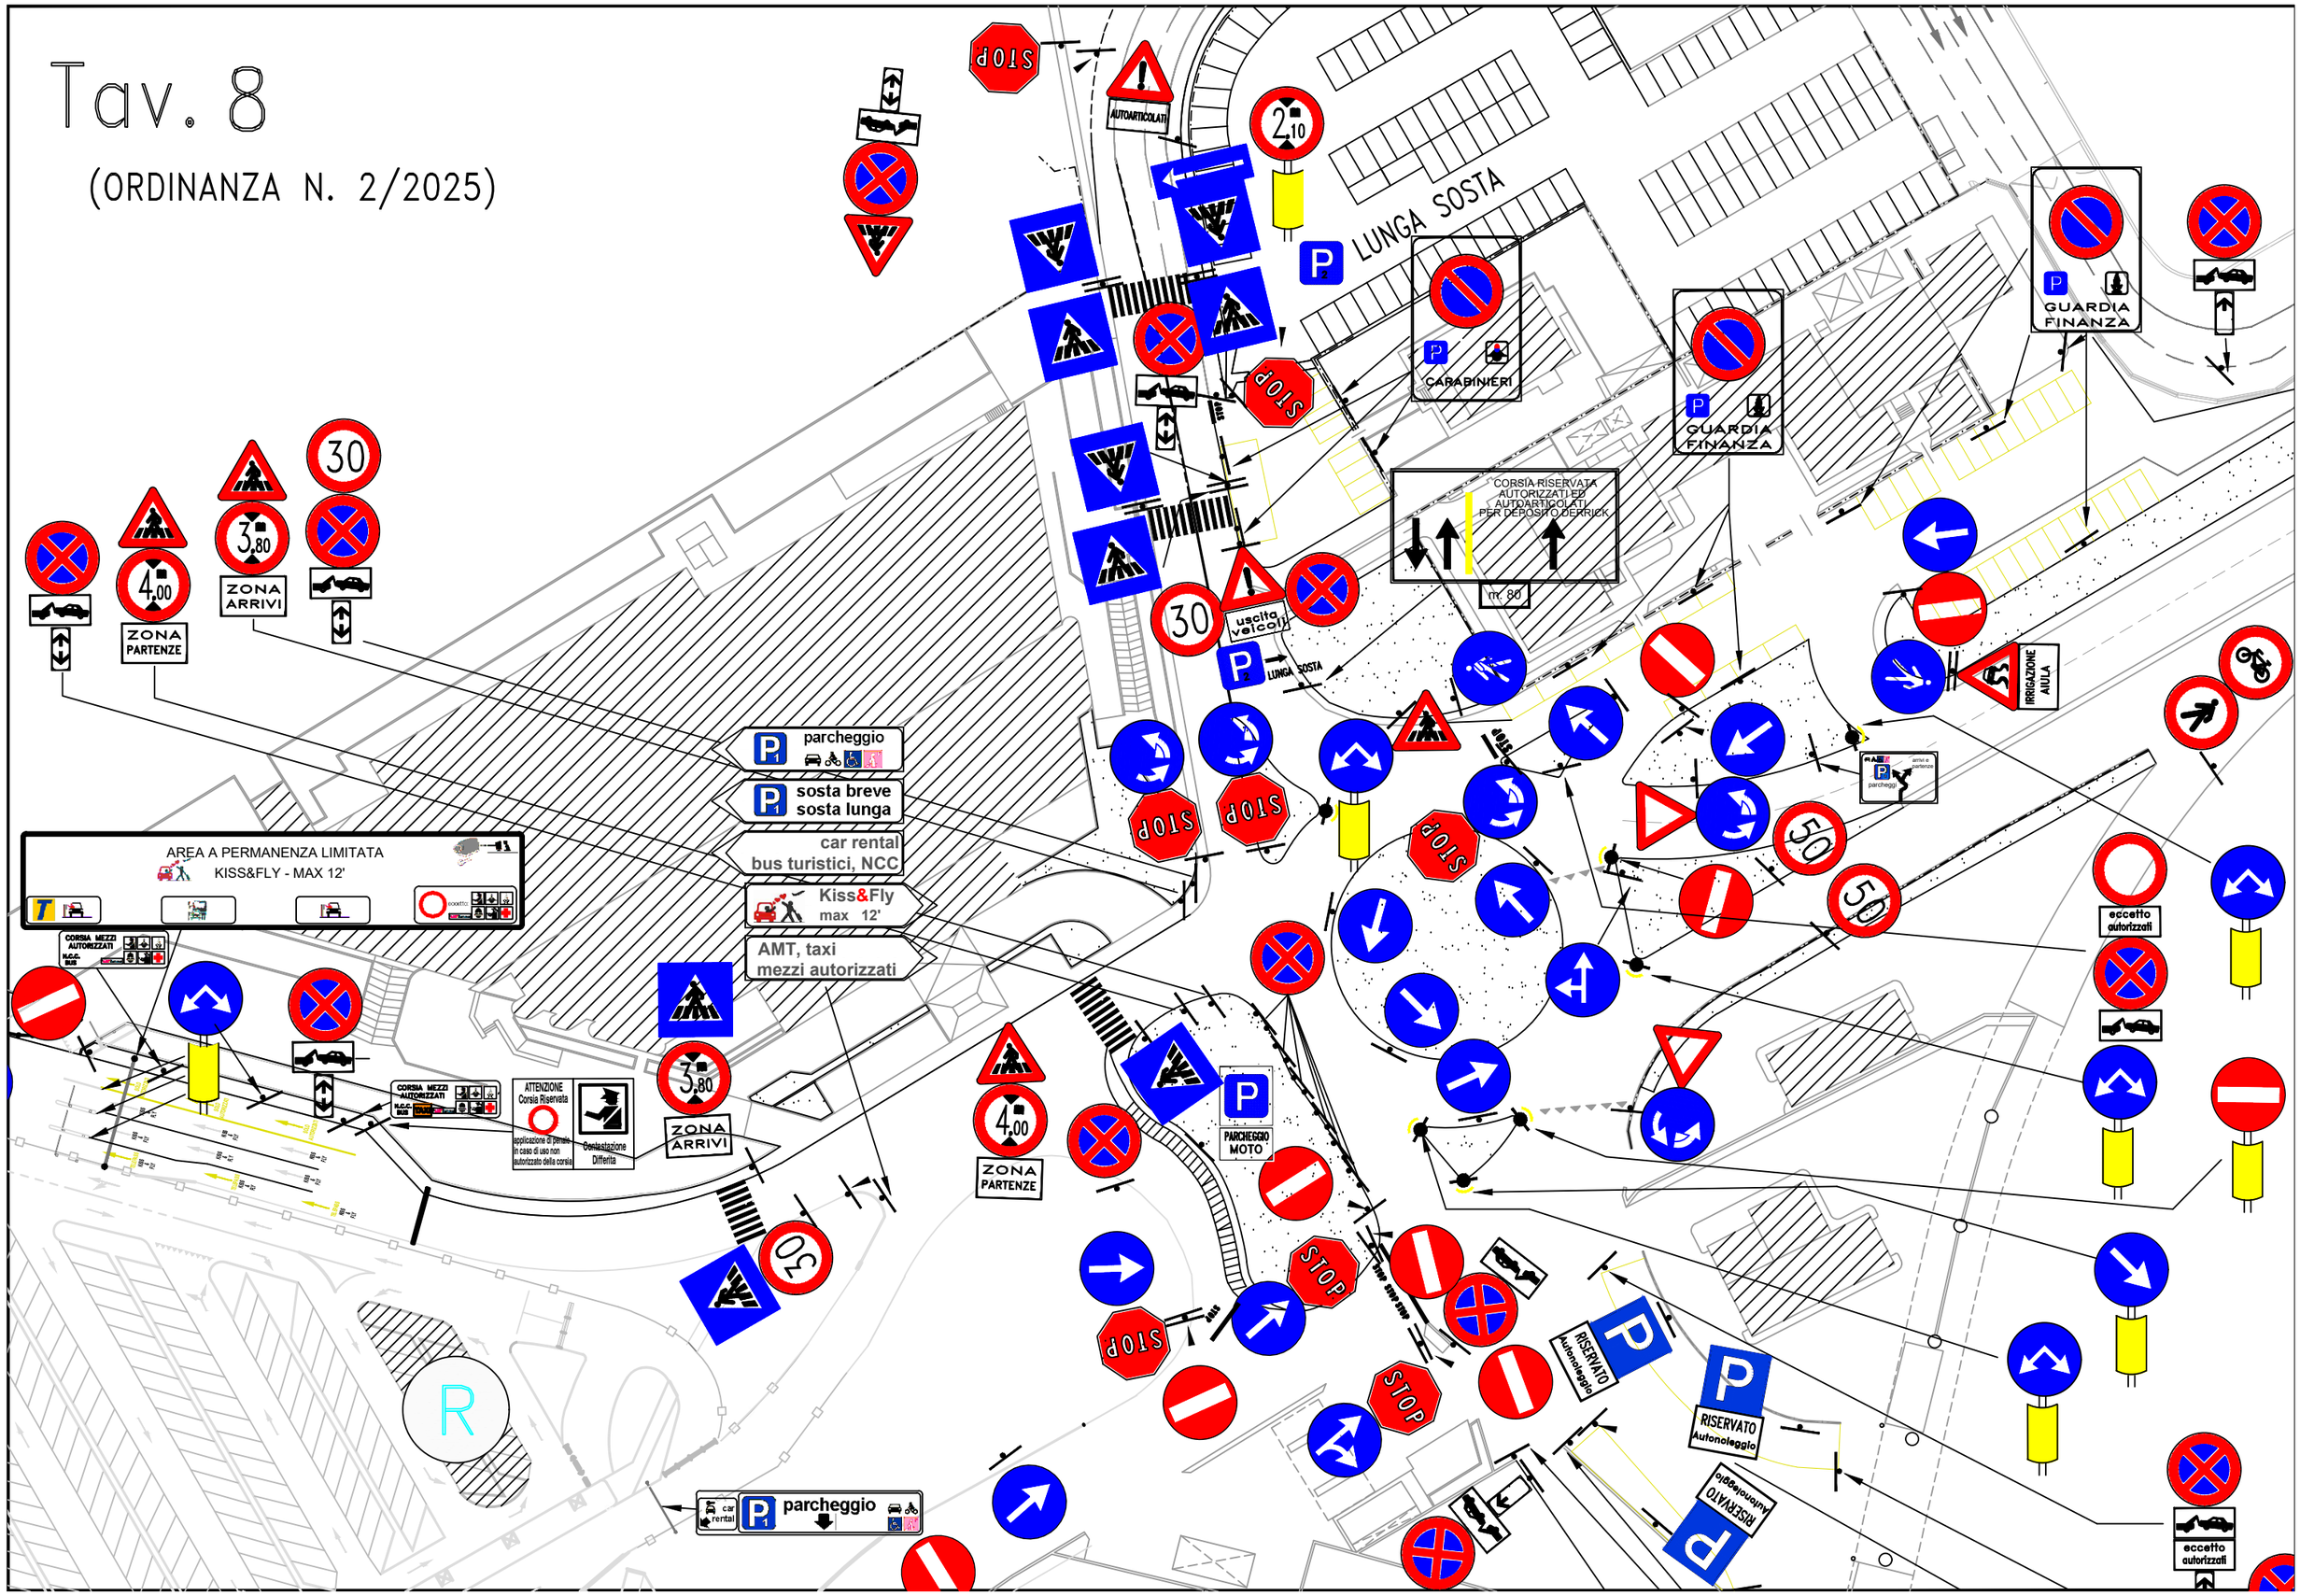
(ORDINANZA N. 2/2025)