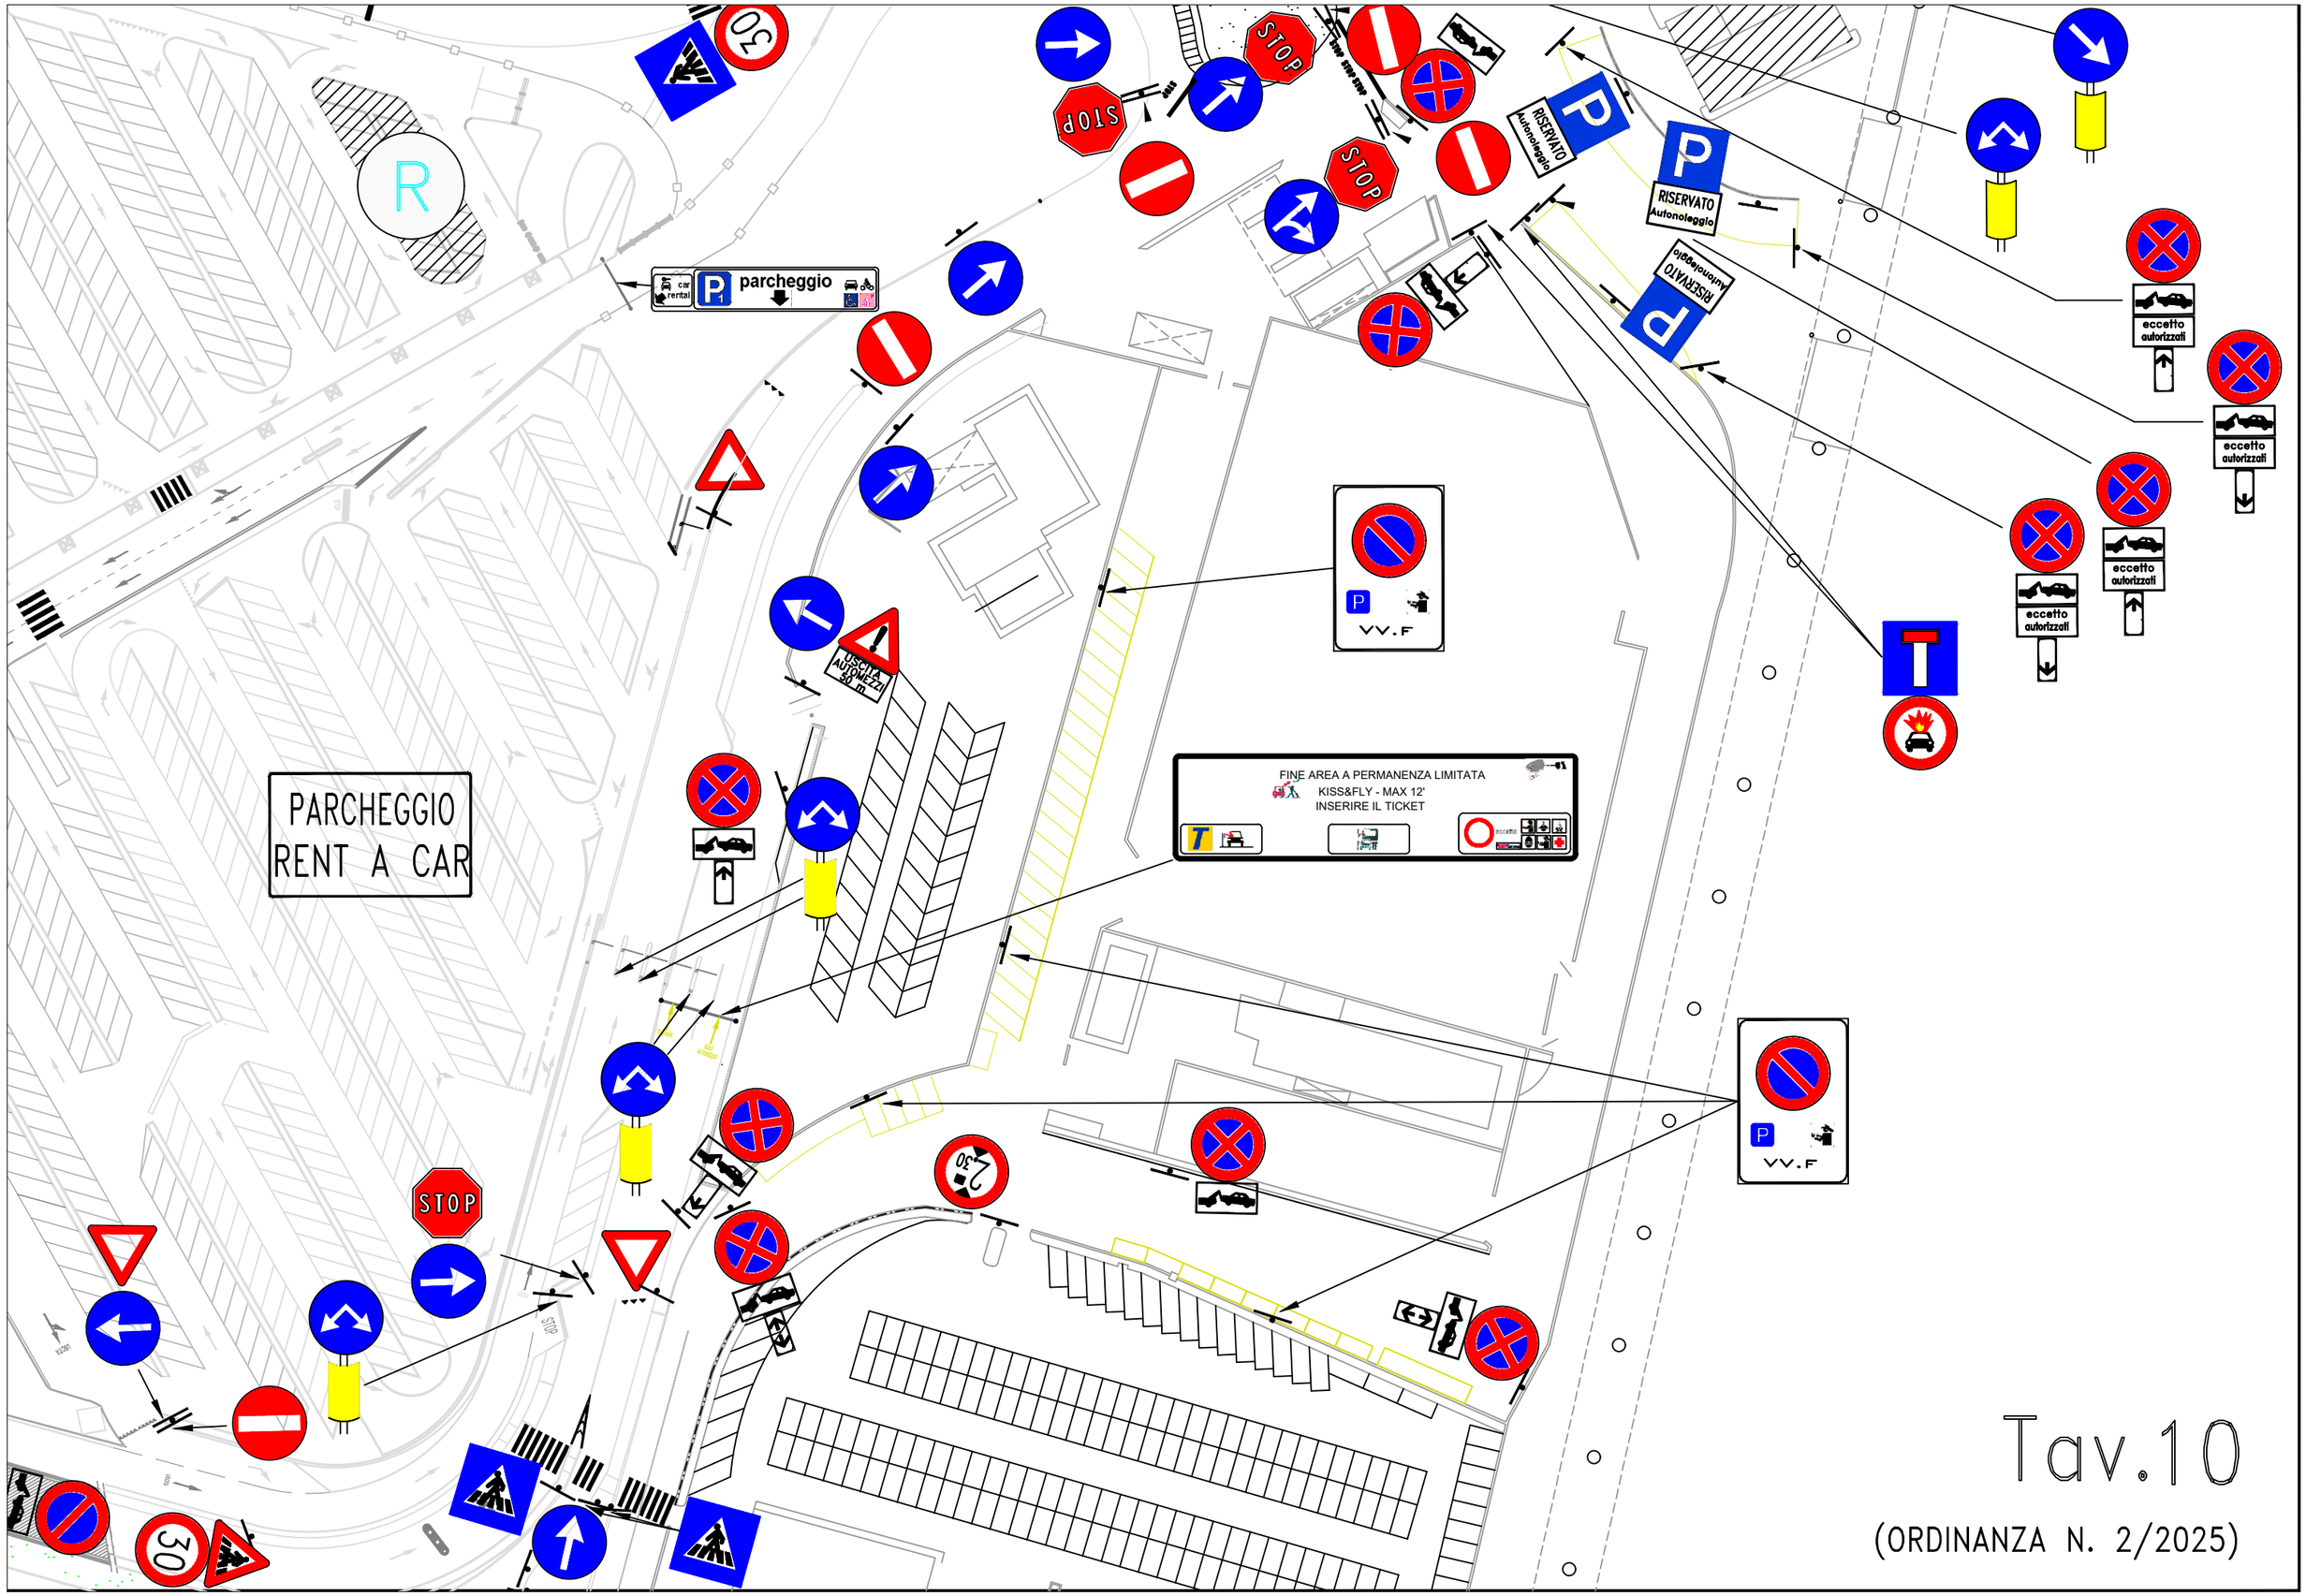

Tav.10

(ORDINANZA N. 2/2025)