
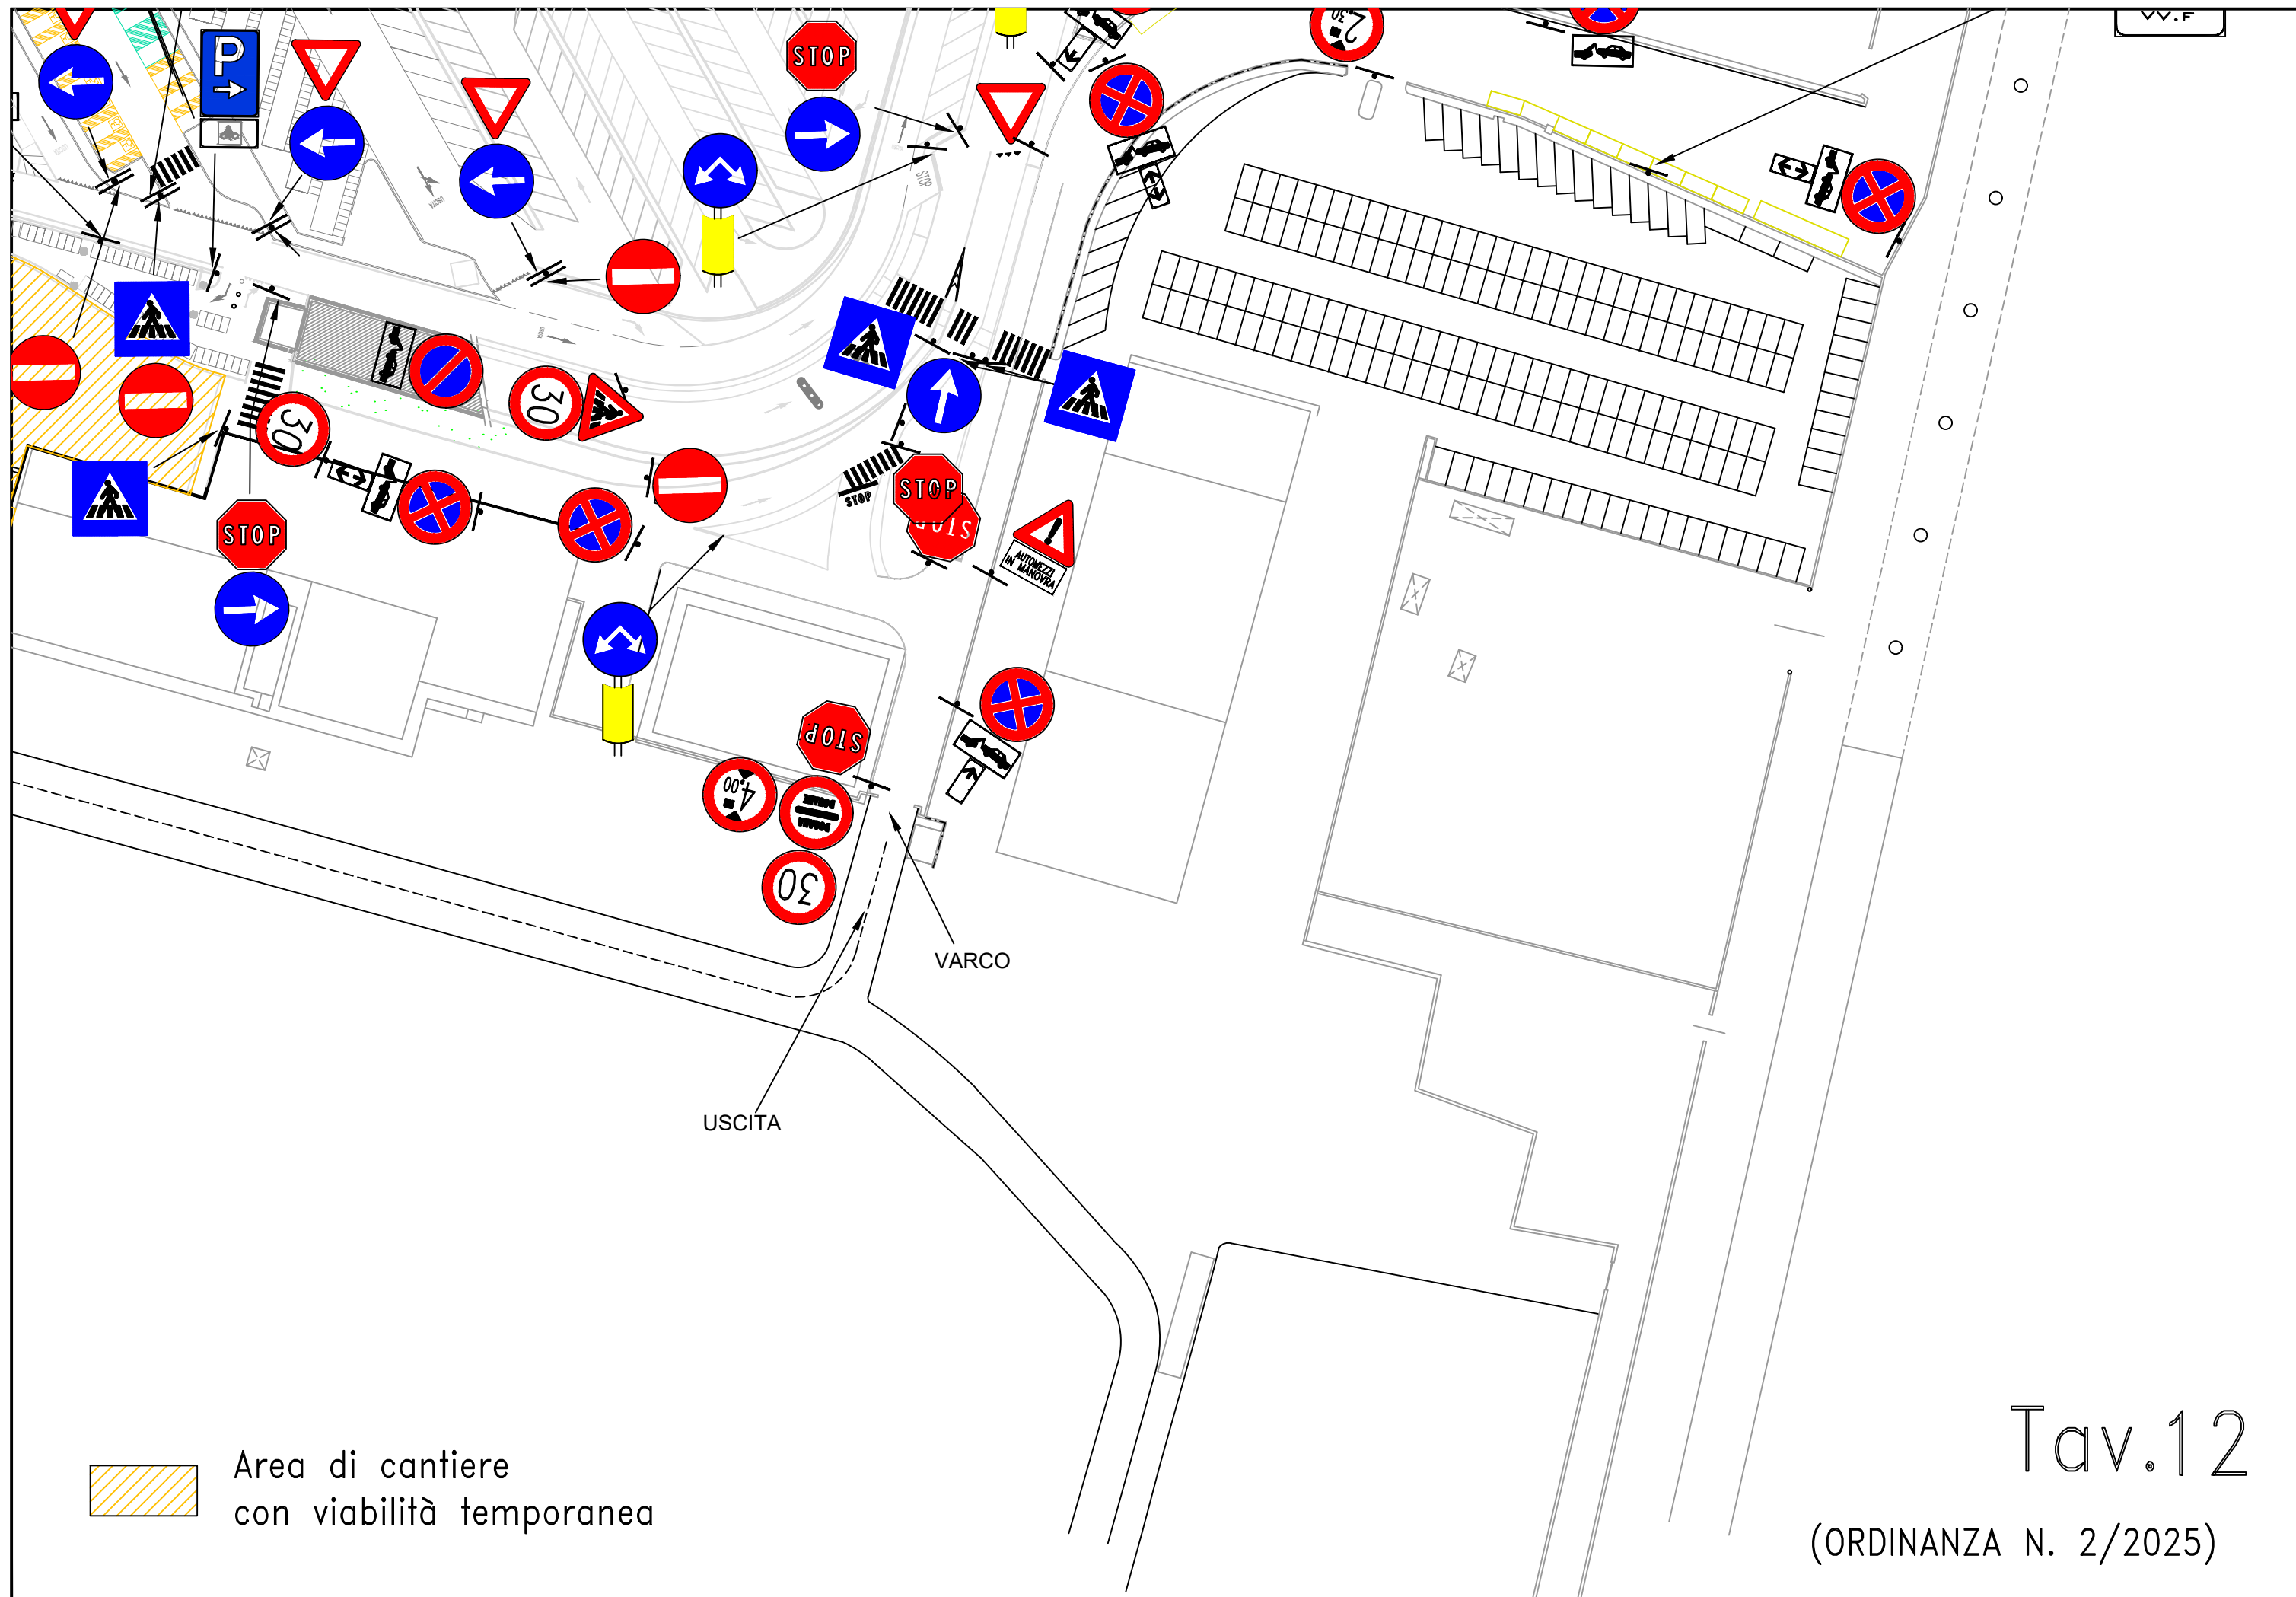


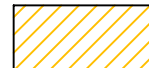

 Area di cantiere
con viabilità temporanea

Tav.12
(ORDINANZA N. 2/2025)