


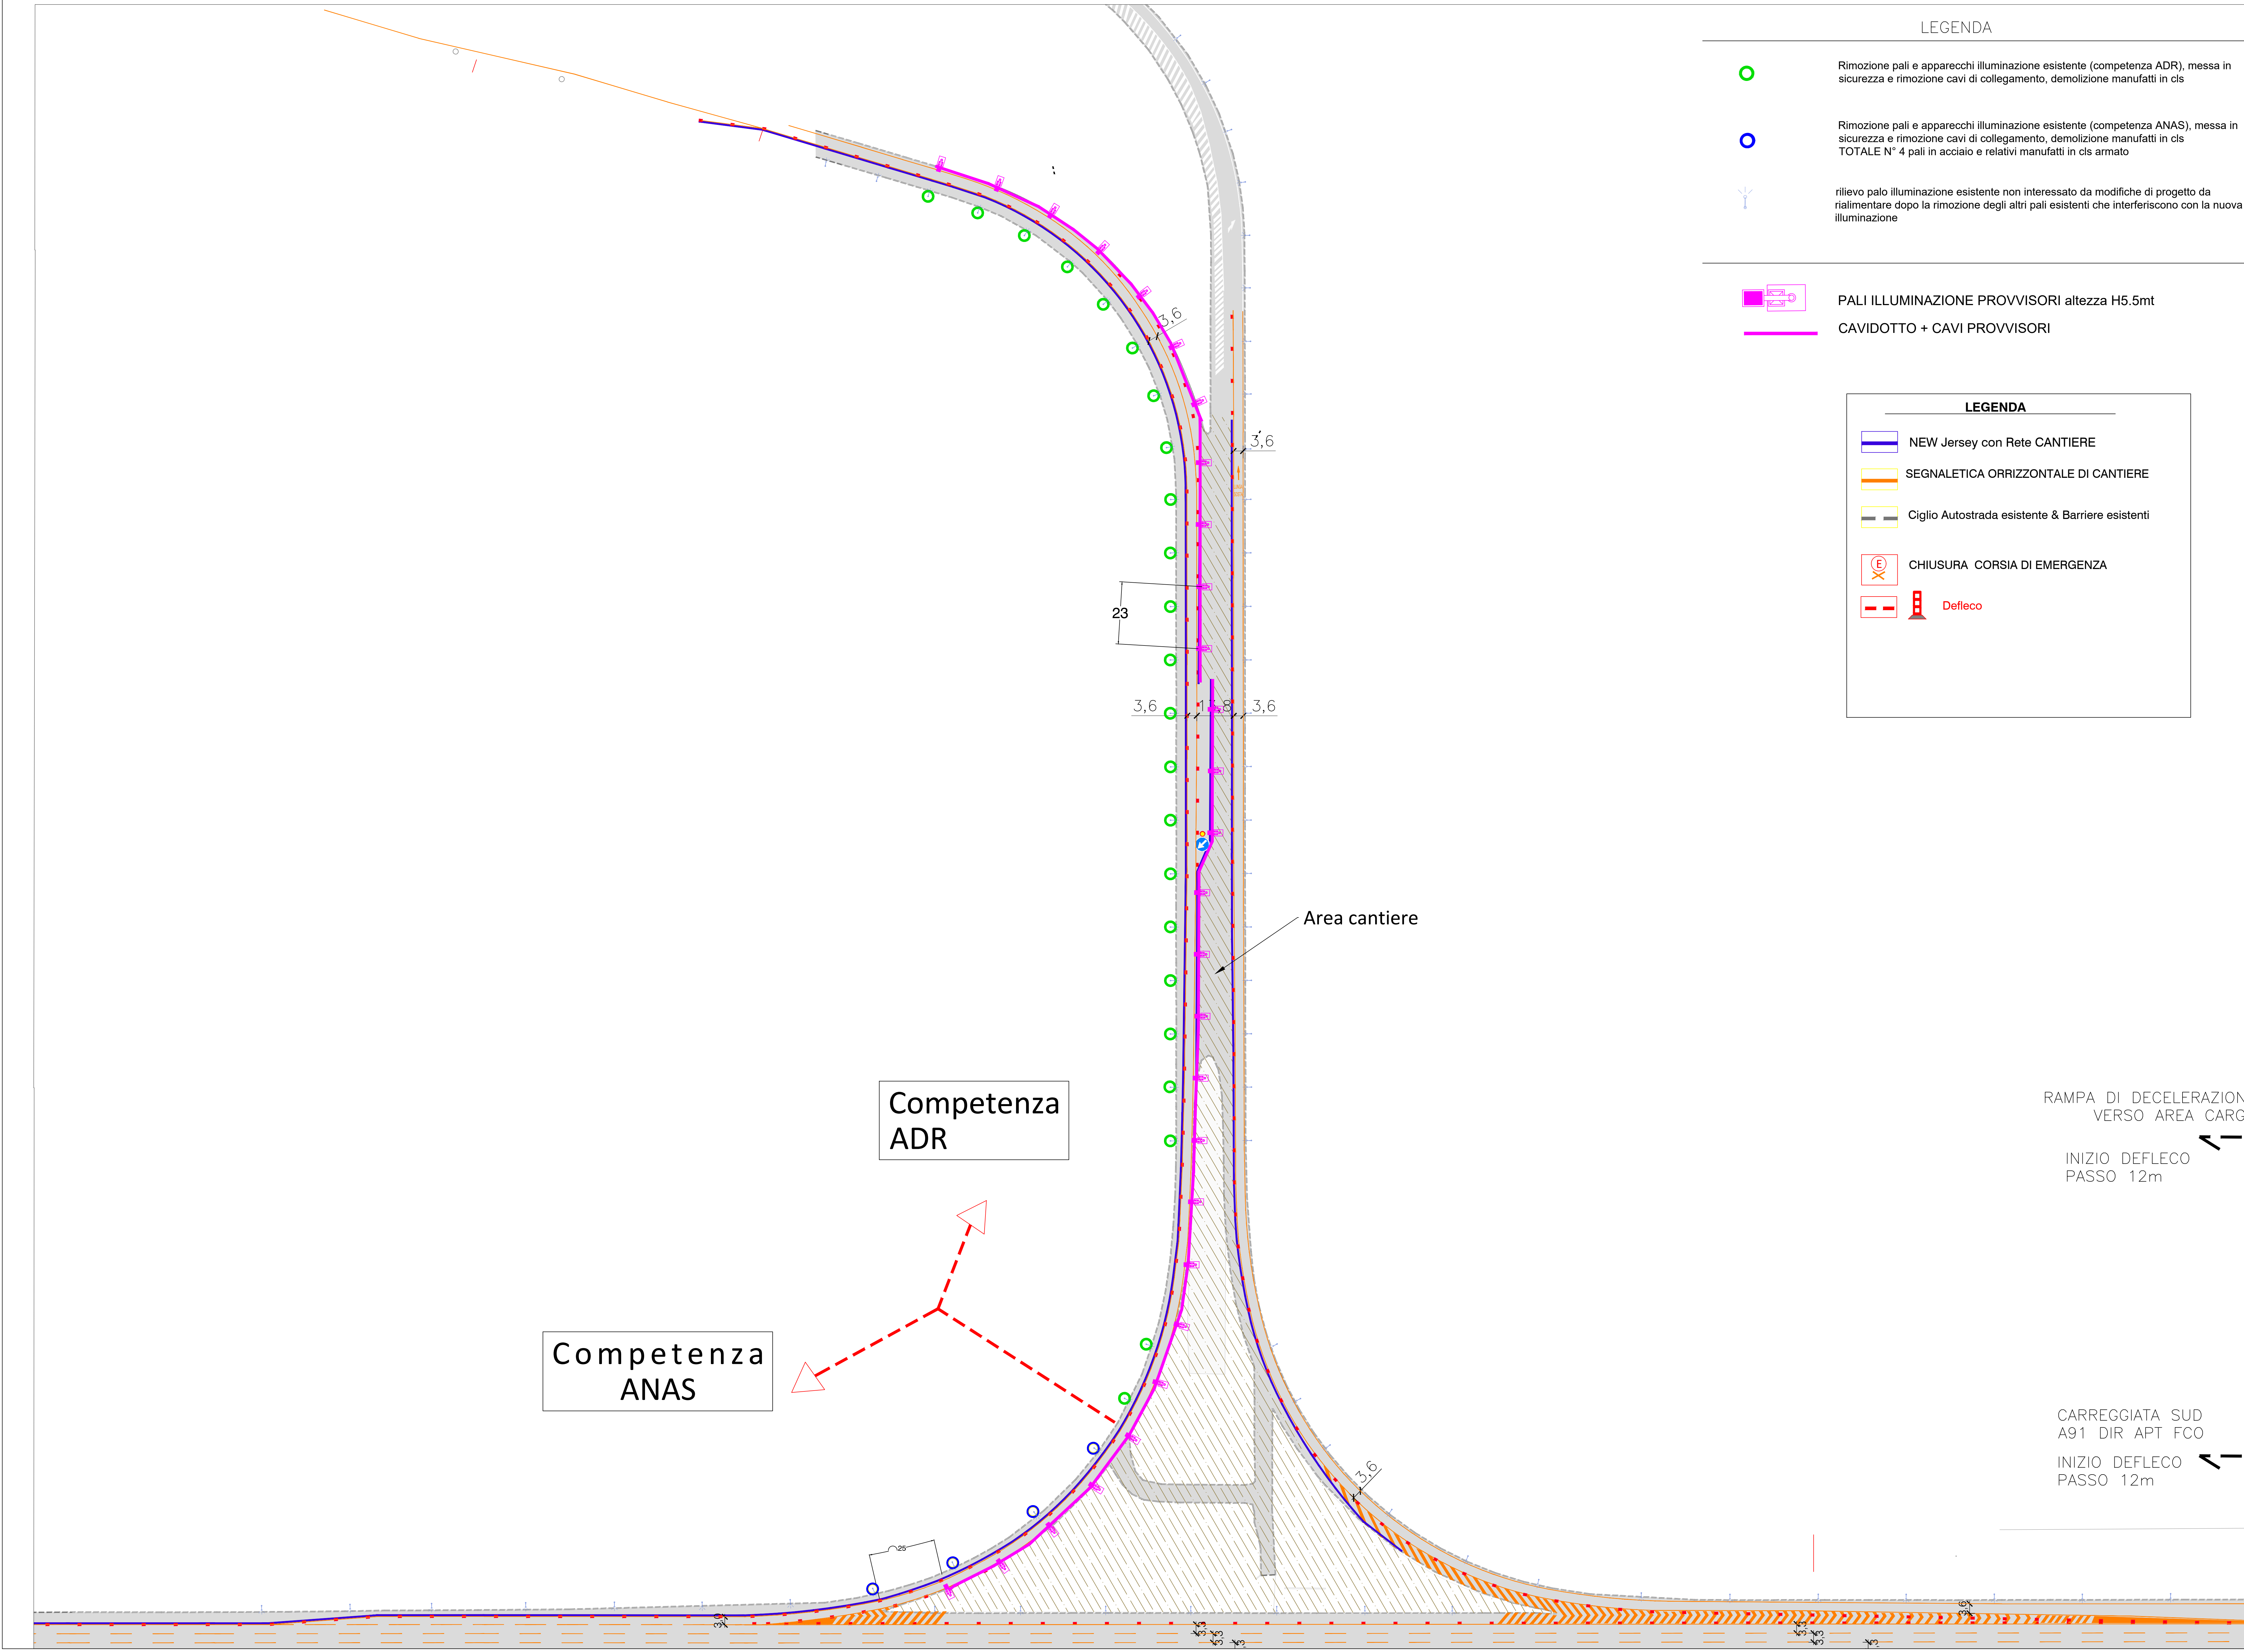

LEGENDA

Rimozione pali e apparecchi illuminazione esistente (competenza ADR), messa in sicurezza e rimozione cavi di collegamento, demolizione manufatti in cls

Rimozione pali e apparecchi illuminazione esistente (competenza ANAS), messa in sicurezza e rimozione cavi di collegamento, demolizione manufatti in cls
TOTALE N° 4 pali in acciaio e relativi manufatti in cls armato

rilevo palo illuminazione esistente non interessato da modifiche di progetto da rialimentare dopo la rimozione degli altri pali esistenti che interferiscono con la nuova illuminazione

PALI ILLUMINAZIONE PROVVISORI altezza H5.5mt

CAVIDOTTO + CAVI PROVVISORI

LEGENDA

NEW Jersey con Rete CANTIERE

SEGNALETICA ORRIZZONTALE DI CANTIERE

Ciglio Autostrada esistente & Barriere esistenti

CHIUSURA CORSIA DI EMERGENZA

Defleco

Competenza ADR

Competenza ANAS

Area cantiere

RAMPA DI DECELERAZIONE
VERSO AREA CARGO

INIZIO DEFLECO
PASSO 12m

CARREGGIATA SUD
A91 DIR APT FCO

INIZIO DEFLECO
PASSO 12m