


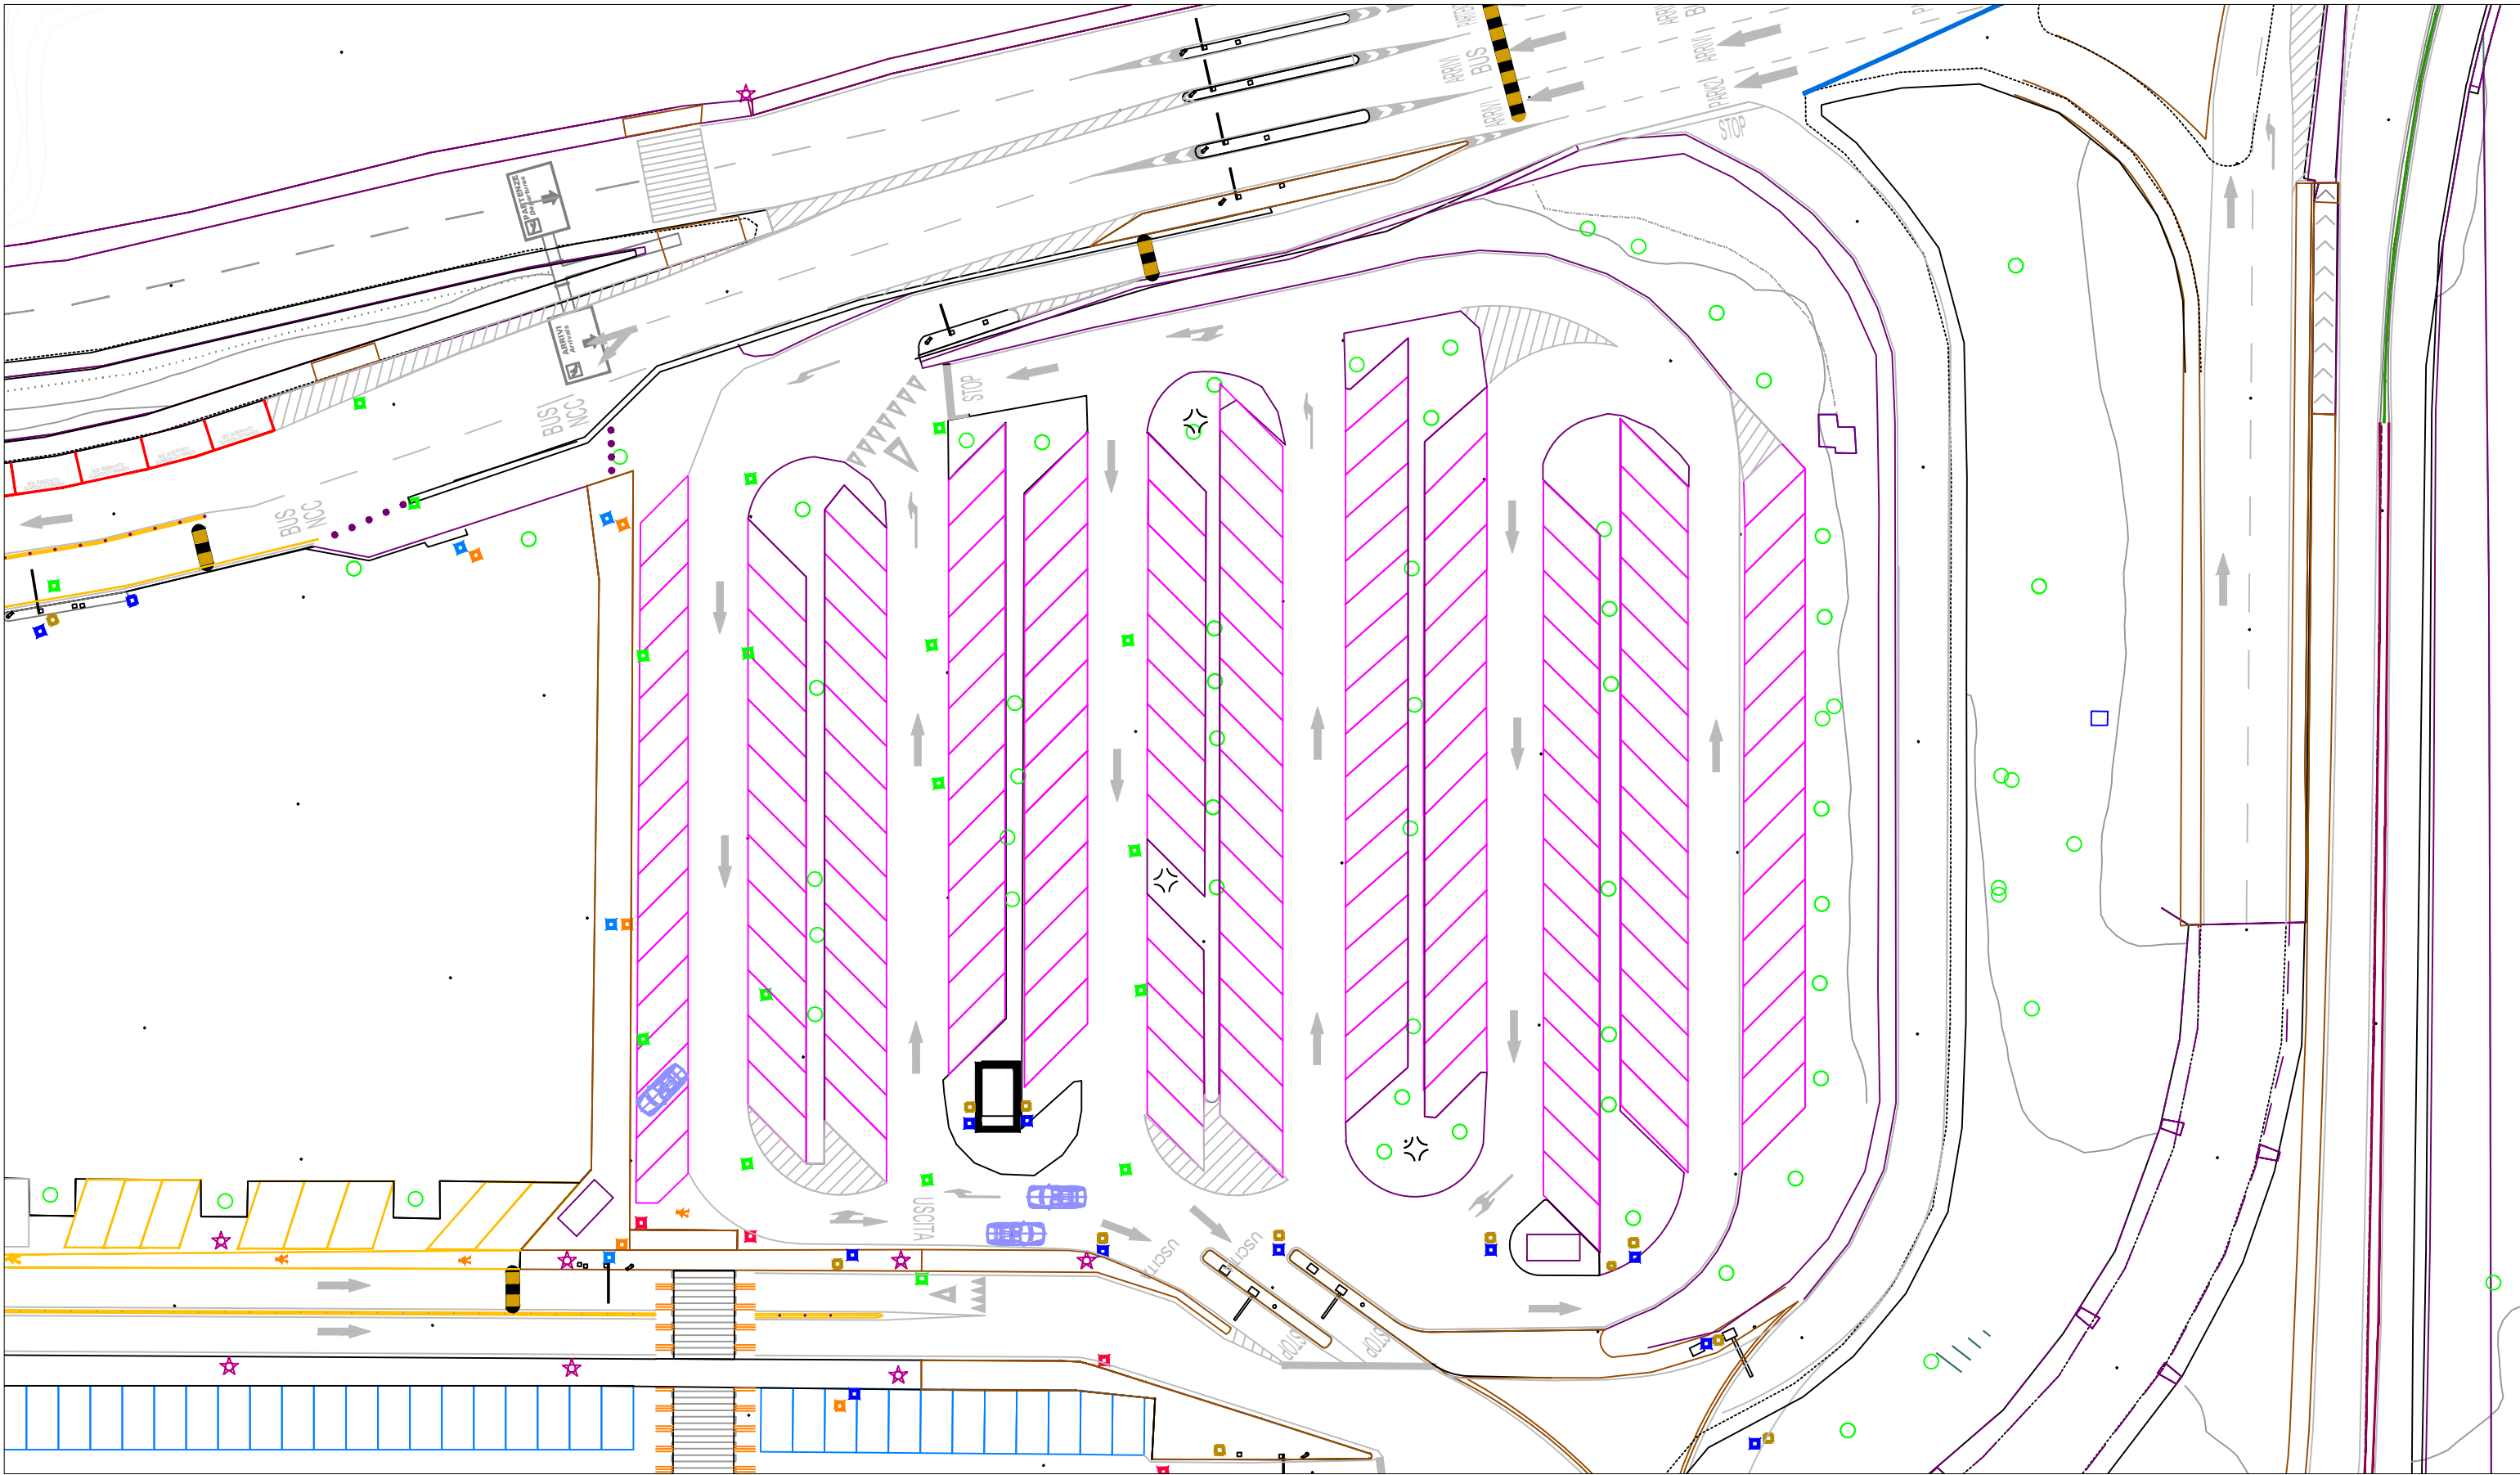

Cagliari Airport
SO.G.AER.

Servizio Sistemi Catastali e Banca Dati
dei Fabbricati in Concessione

Geom. Salvatore Sechi Geom. Vincenzo Sirigu

AEROPORTO DI CAGLIARI - ELMAS
Comune di Elmas

PARCHEGGI LAND SIDE

PARCHEGGI ZONA FRONTE
AEROSTAZIONE

USO: Sogaer S.p.A.

1

PARCHEGGIO 1
PARCHEGGI A
PAGAMENTO



Scala:


1/500

Data:

DICEMBRE 2025

visto :

visto :

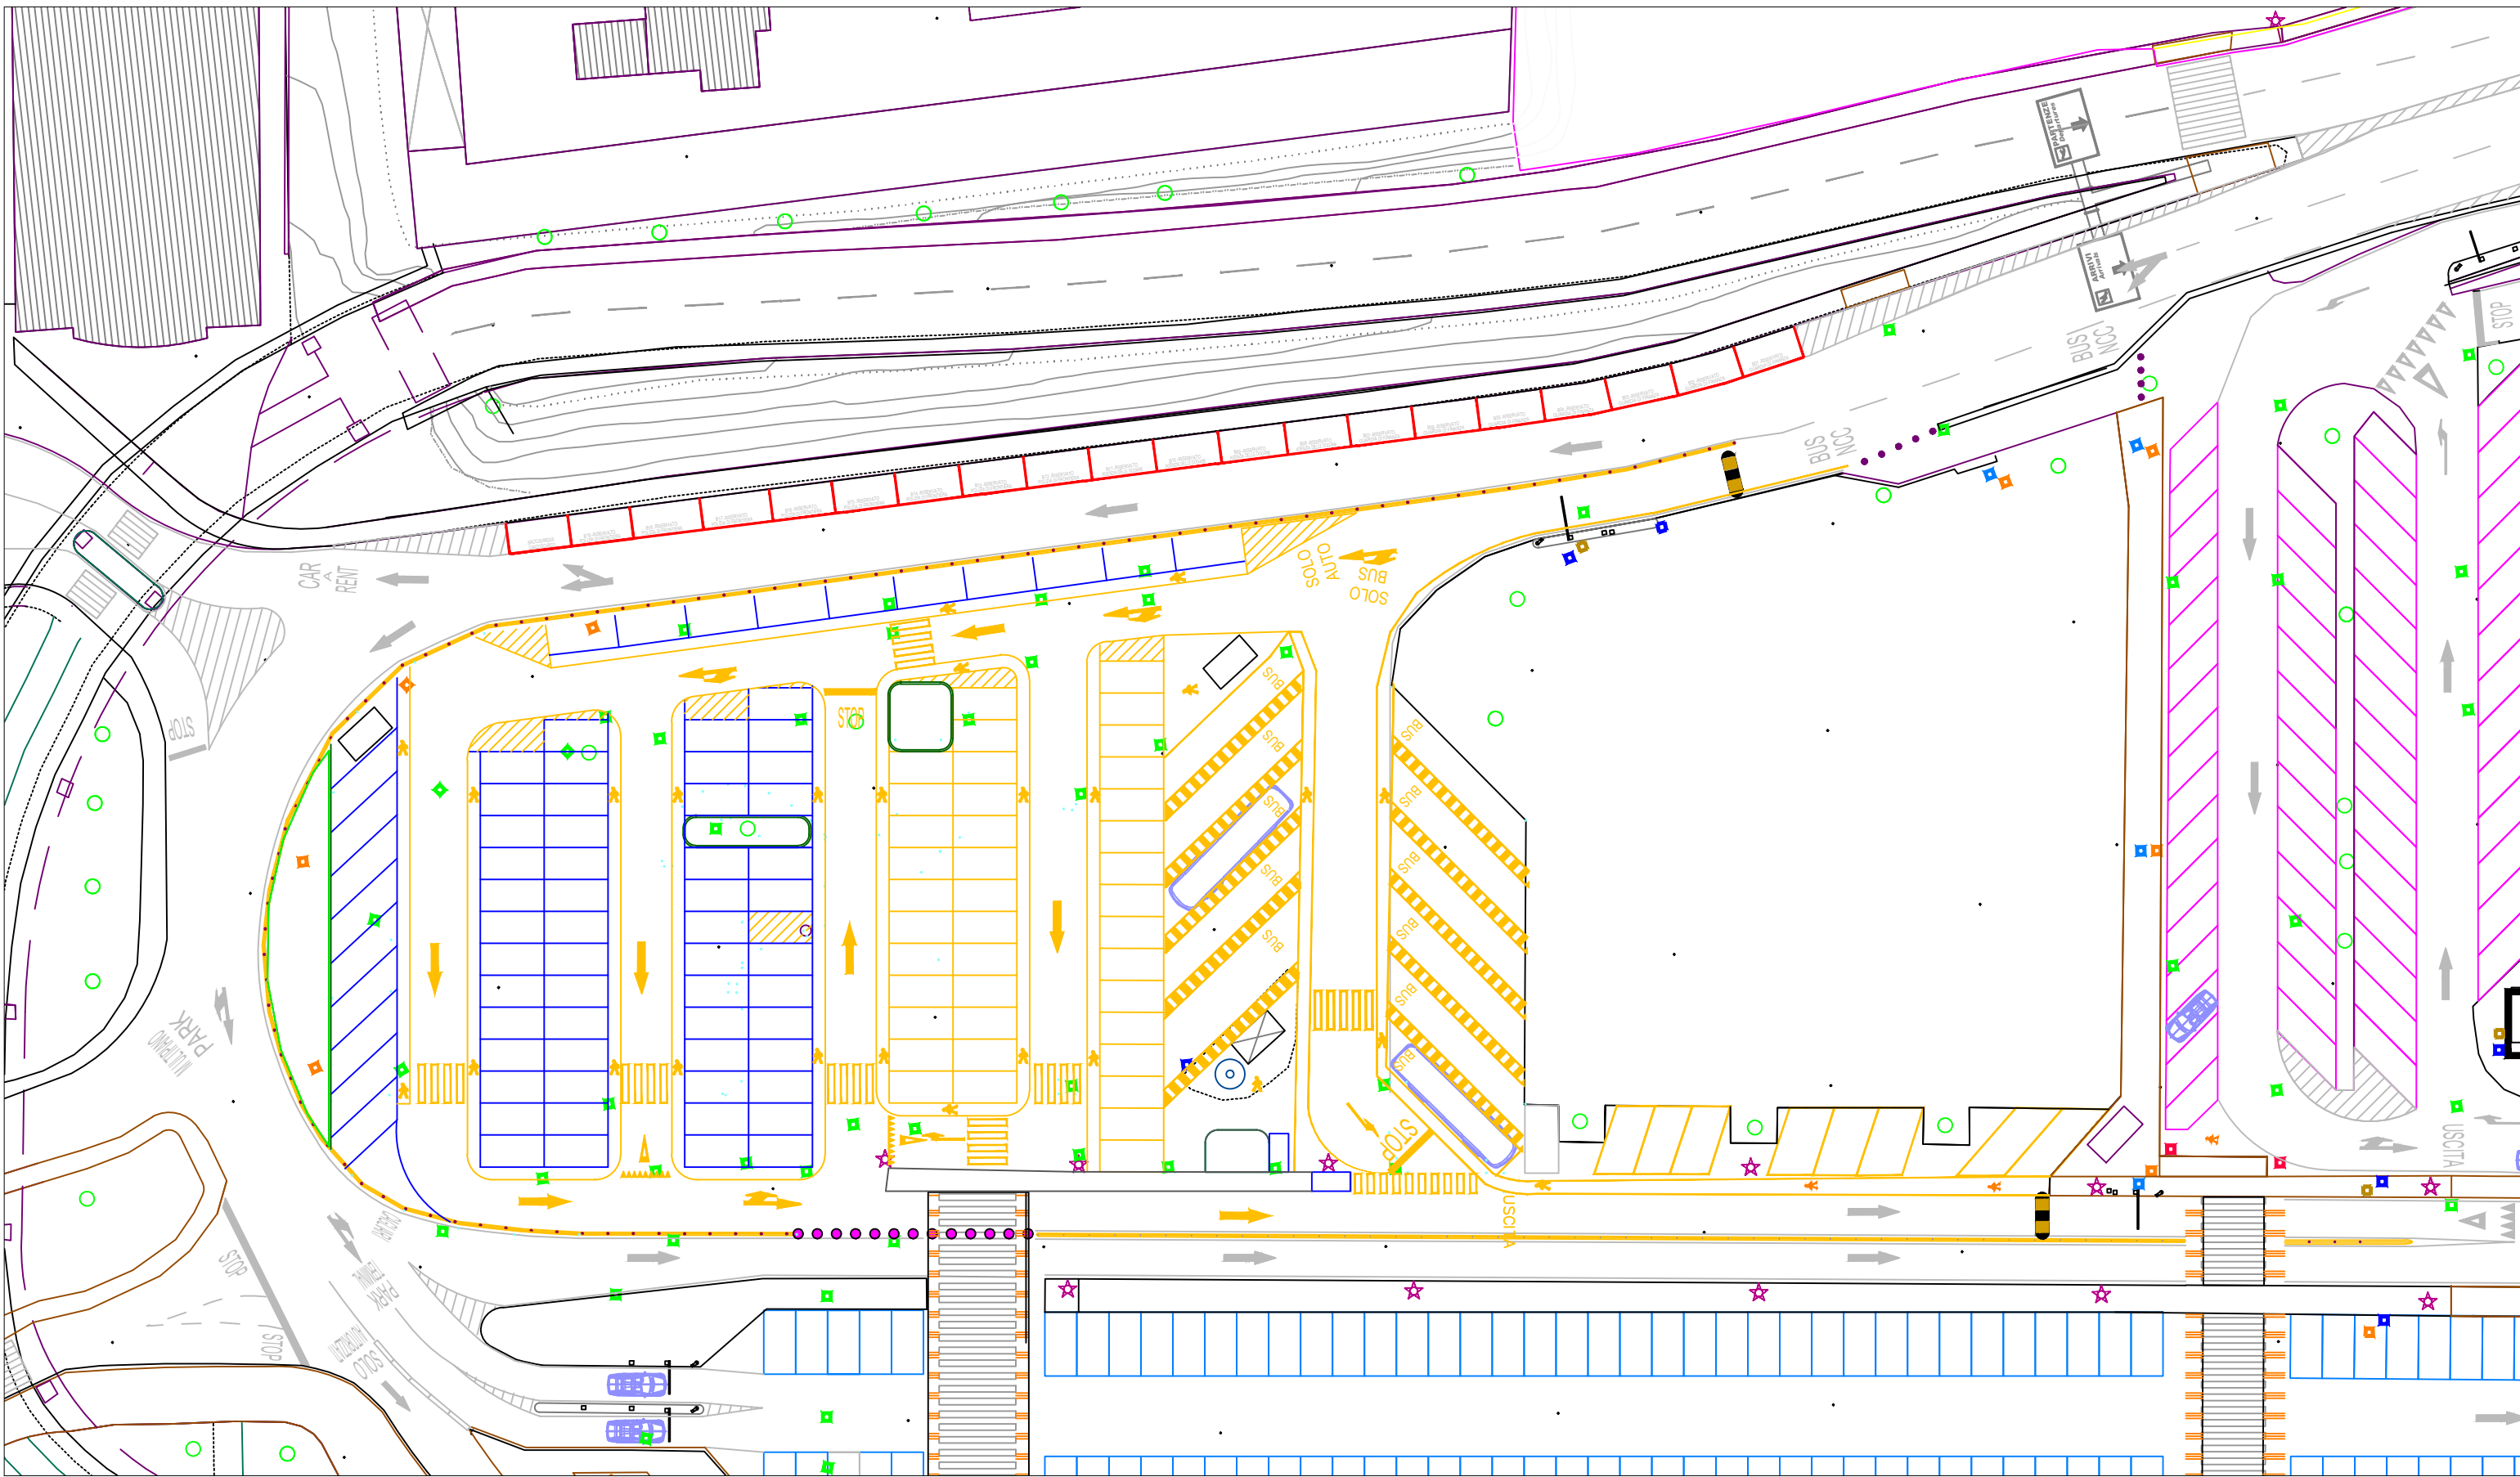

Cagliari Airport
SO.G.AER.

Servizio Sistemi Catastali e Banca Dati
dei Fabbricati in Concessione

Geom. Salvatore Sechi

Geom. Vincenzo Sirigu

AEROPORTO DI CAGLIARI - ELMAS
Comune di Elmas

PARCHEGGI LAND SIDE

PARCHEGGI ZONA FRONTE
AEROSTAZIONE

USO: Sogaer S.p.A.

2

PARCHEGGIO 2
PARK A PAGAMENTO

PARCHEGGIO BUS NCC

PARCHEGGIO OPERATORI
ENTI DI STATO



Scala:


1/500

Data:

DICEMBRE 2025

visto :

visto :

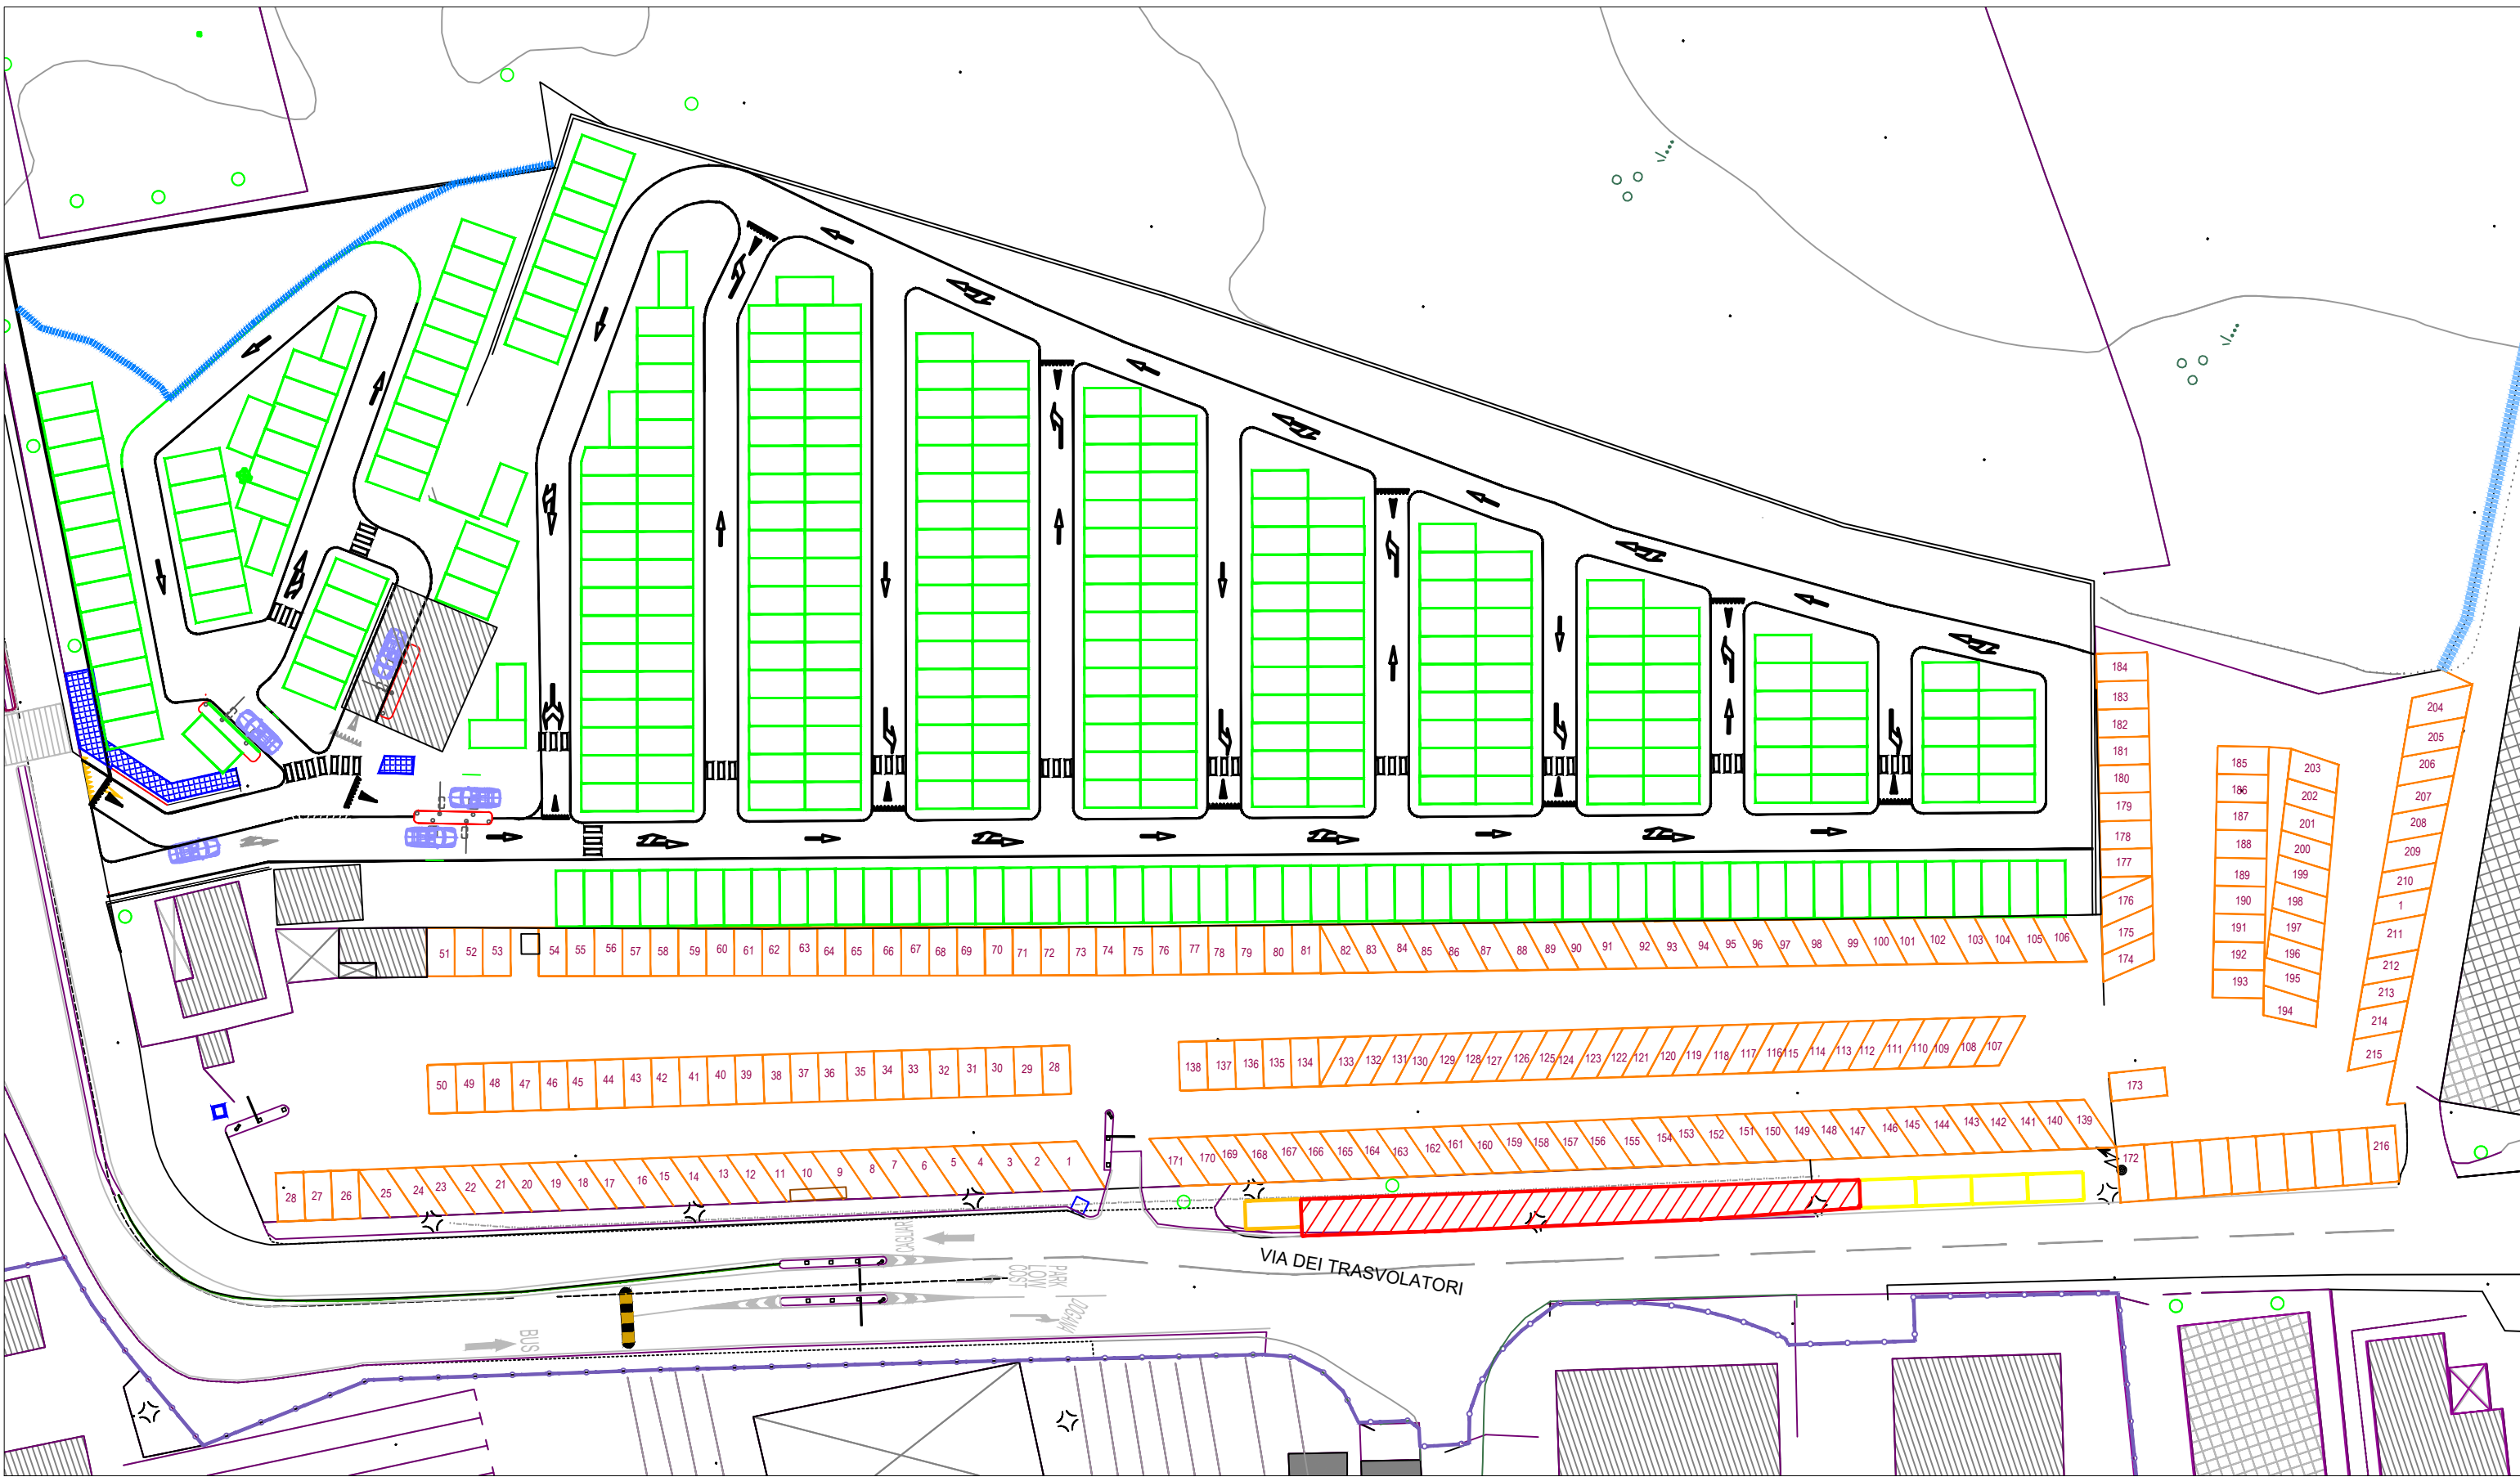

Cagliari Airport
SO.G.AER.

Servizio Sistemi Catastali e Banca Dati
dei Fabbricati in Concessione

Geom. Salvatore Sechi

Geom. Vincenzo Sirigu

AEROPORTO DI CAGLIARI - ELMAS
Comune di Elmas

PARCHEGGI LAND SIDE

PARCHEGGI ZONA SUD

4

USO: Sogaer S.p.A.

PARCHEGGIO OPERATORI



PARCHEGGIO LOW COST



PARCHEGGIO AREUS



Scala:


-

Data:

DICEMBRE 2025

visto :

visto :

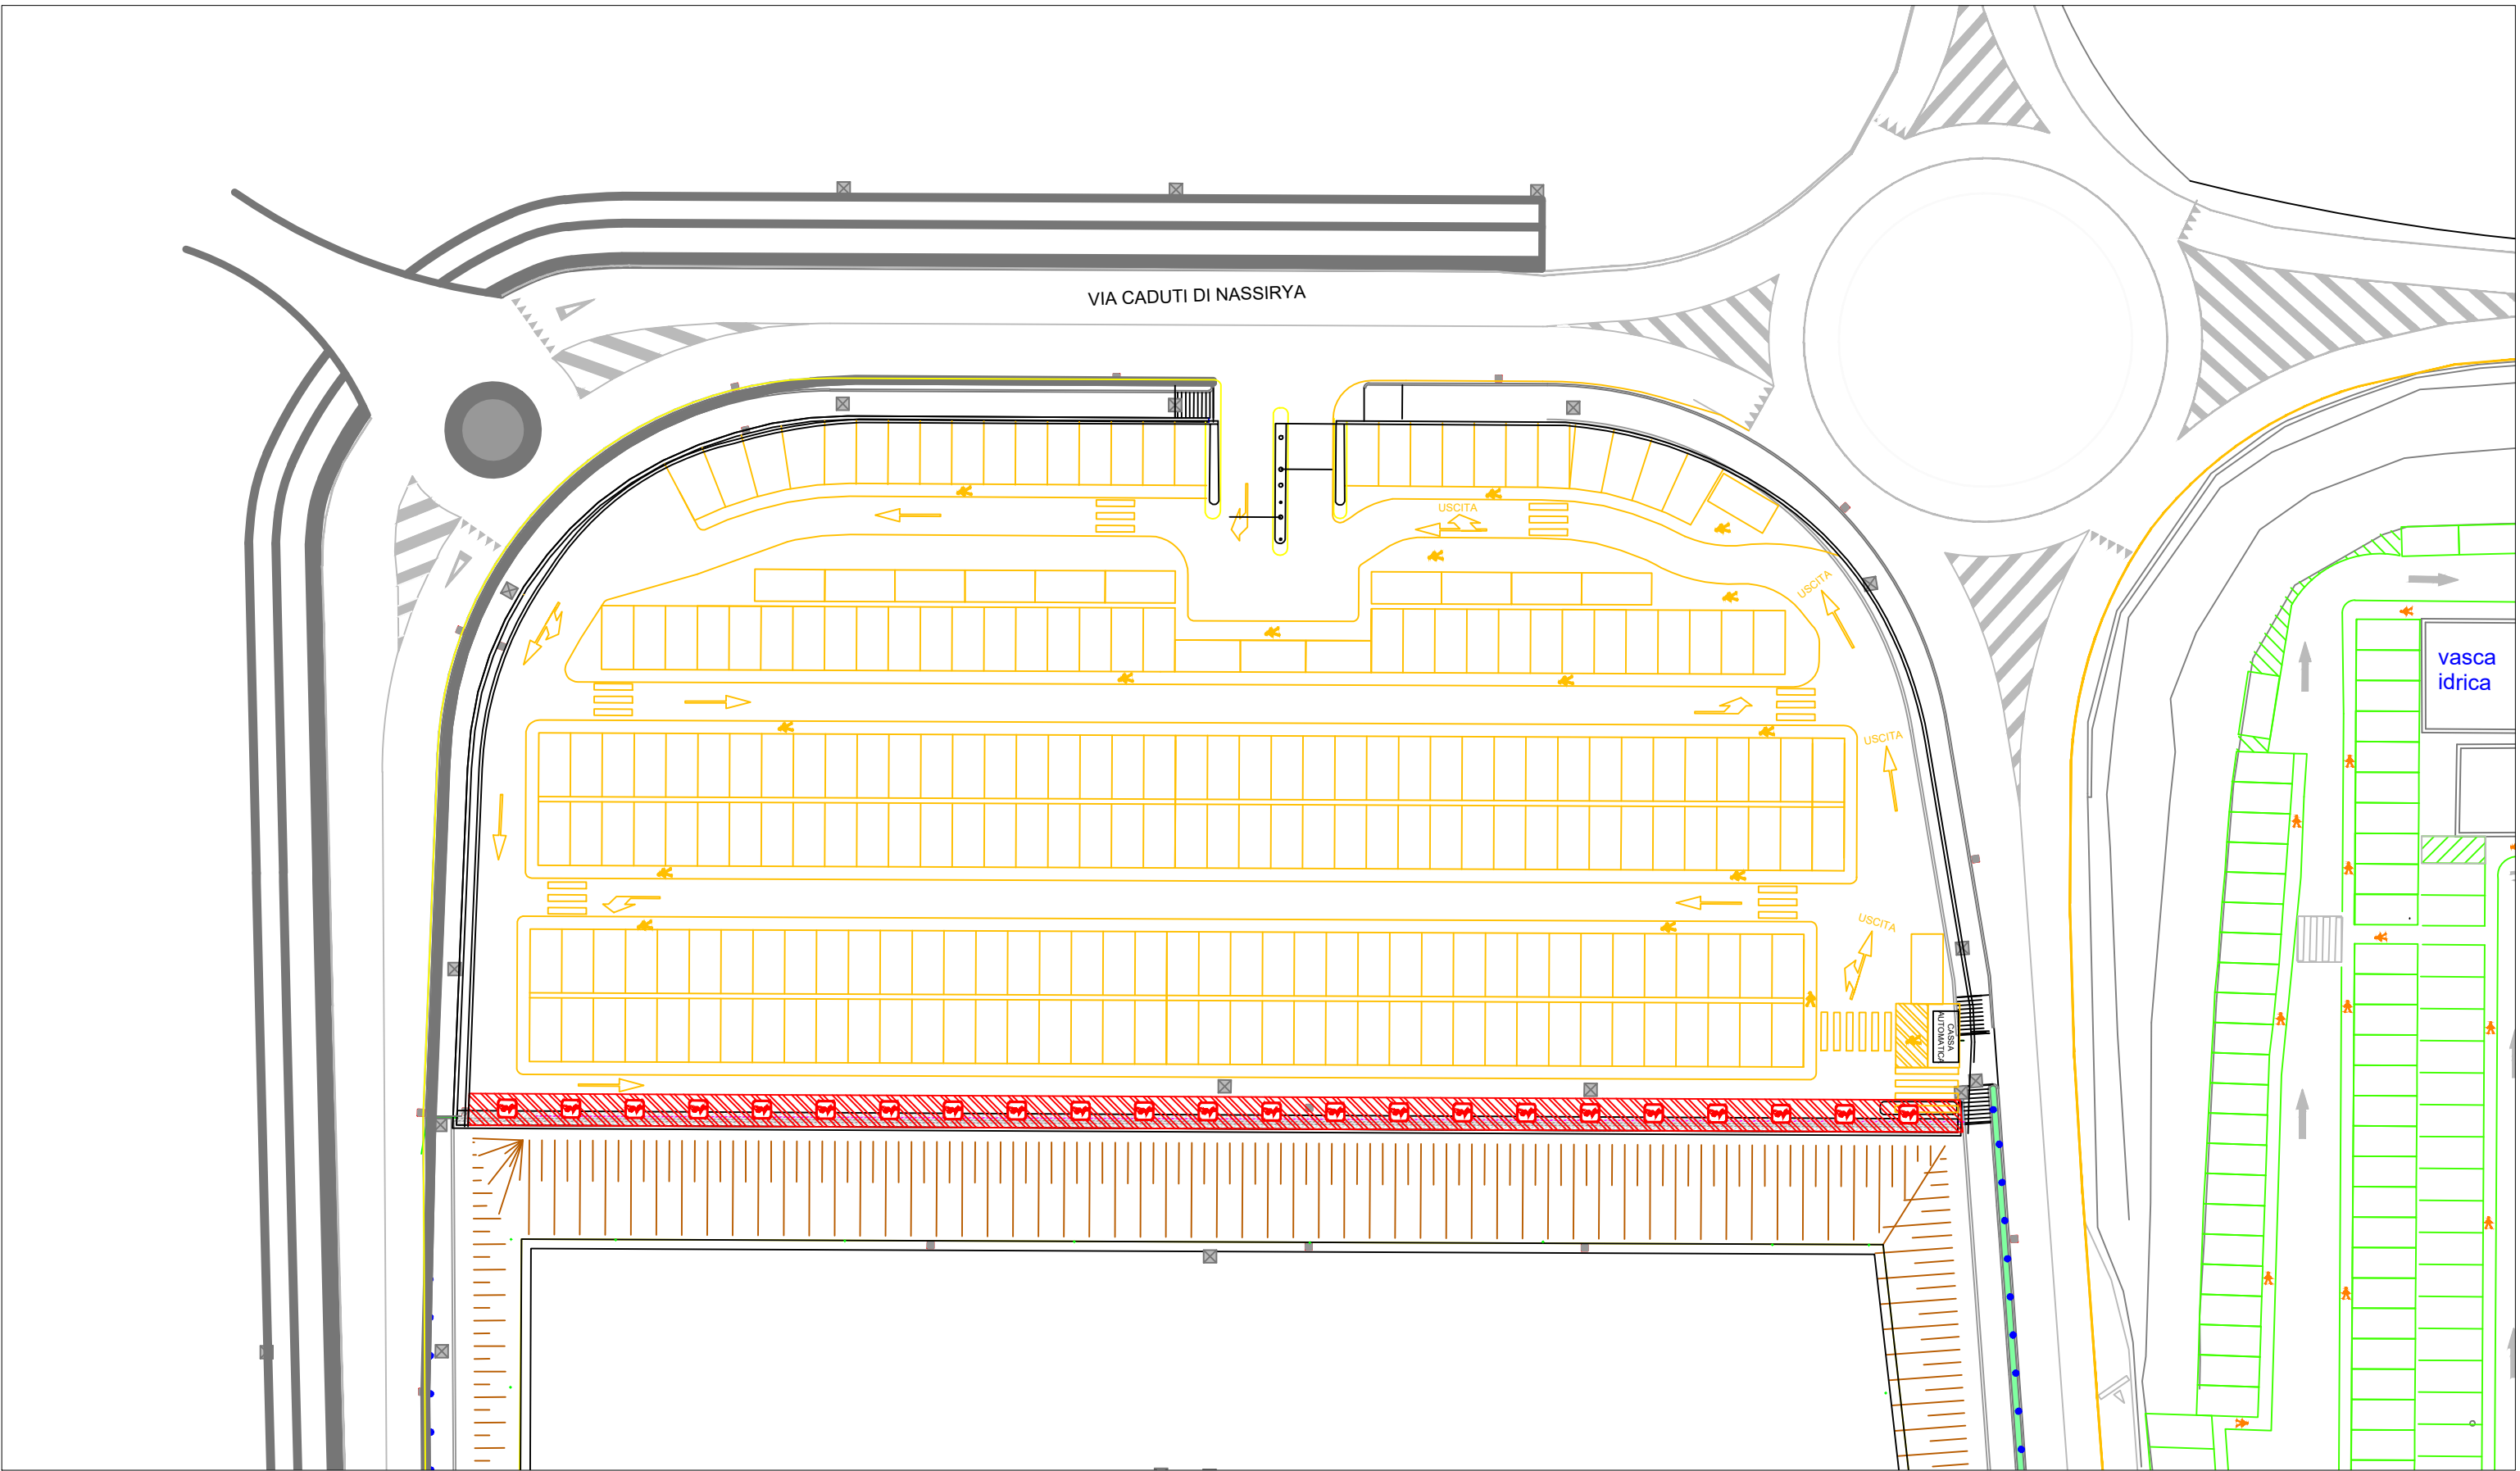

Cagliari Airport
SO.G.AER.

*Servizio Sistemi Catastali e Banca Dati
dei Fabbricati in Concessione*

Geom. Salvatore Sechi Geom. Vincenzo Sirigu

AEROPORTO DI CAGLIARI - ELMAS
Comune di Elmas

PARCHEGGI LAND SIDE

PARCHEGGI ZONA SANTA CATERINA

USO: Sogaer S.p.A.

5

PARCHEGGIO 5
A PAGAMENTO

Scala:


1/500

Data:

DICEMBRE 2025

visto :

visto :

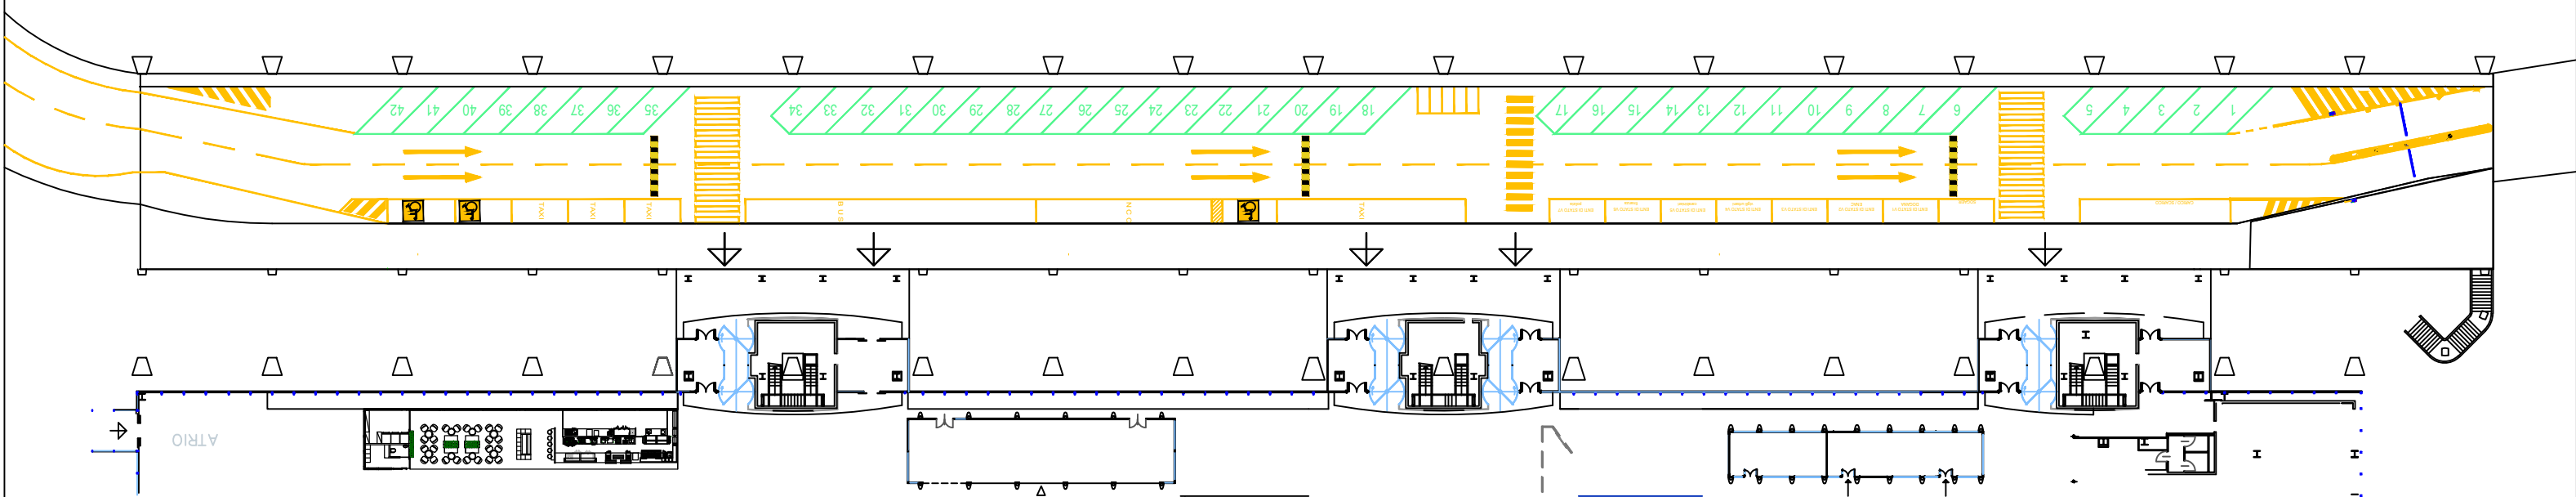

 Cagliari Airport SO.G.AER. <i>Servizio Sistemi Catastali e Banca Dati dei Fabbricati in Concessione</i> <i>Geom. Salvatore Sechi</i> <i>Geom. Vincenzo Sirigu</i>	AEROPORTO DI CAGLIARI - ELMAS Comune di Elmas		PARCHEGGIO KISS & FLY A PAGAMENTO PARCHEGGIO DI SERVIZIO	Scala:	visto :
	PARCHEGGI LAND SIDE			-	
	PARCHEGGI ZONA PIANO PRIMO PARTENZE	6		Data:	visto :
	USO: Sogaer S.p.A.			DICEMBRE 2025	



Cagliari Airport
SO.G.AER.

Servizio Sistemi Catastali e Banca Dati
dei Fabbricati in Concessione

Geom. Salvatore Sechi

Geom. Vincenzo Sirigu

AEROPORTO DI CAGLIARI - ELMAS
Comune di Elmas

Area PARK

PARCHEGGI LAND SIDE

USO: Sogaer S.p.A.

7

PARCHEGGI EXTRA LOW COST



Scala:


1/500

Data:

DICEMBRE 2025

visto :

visto :

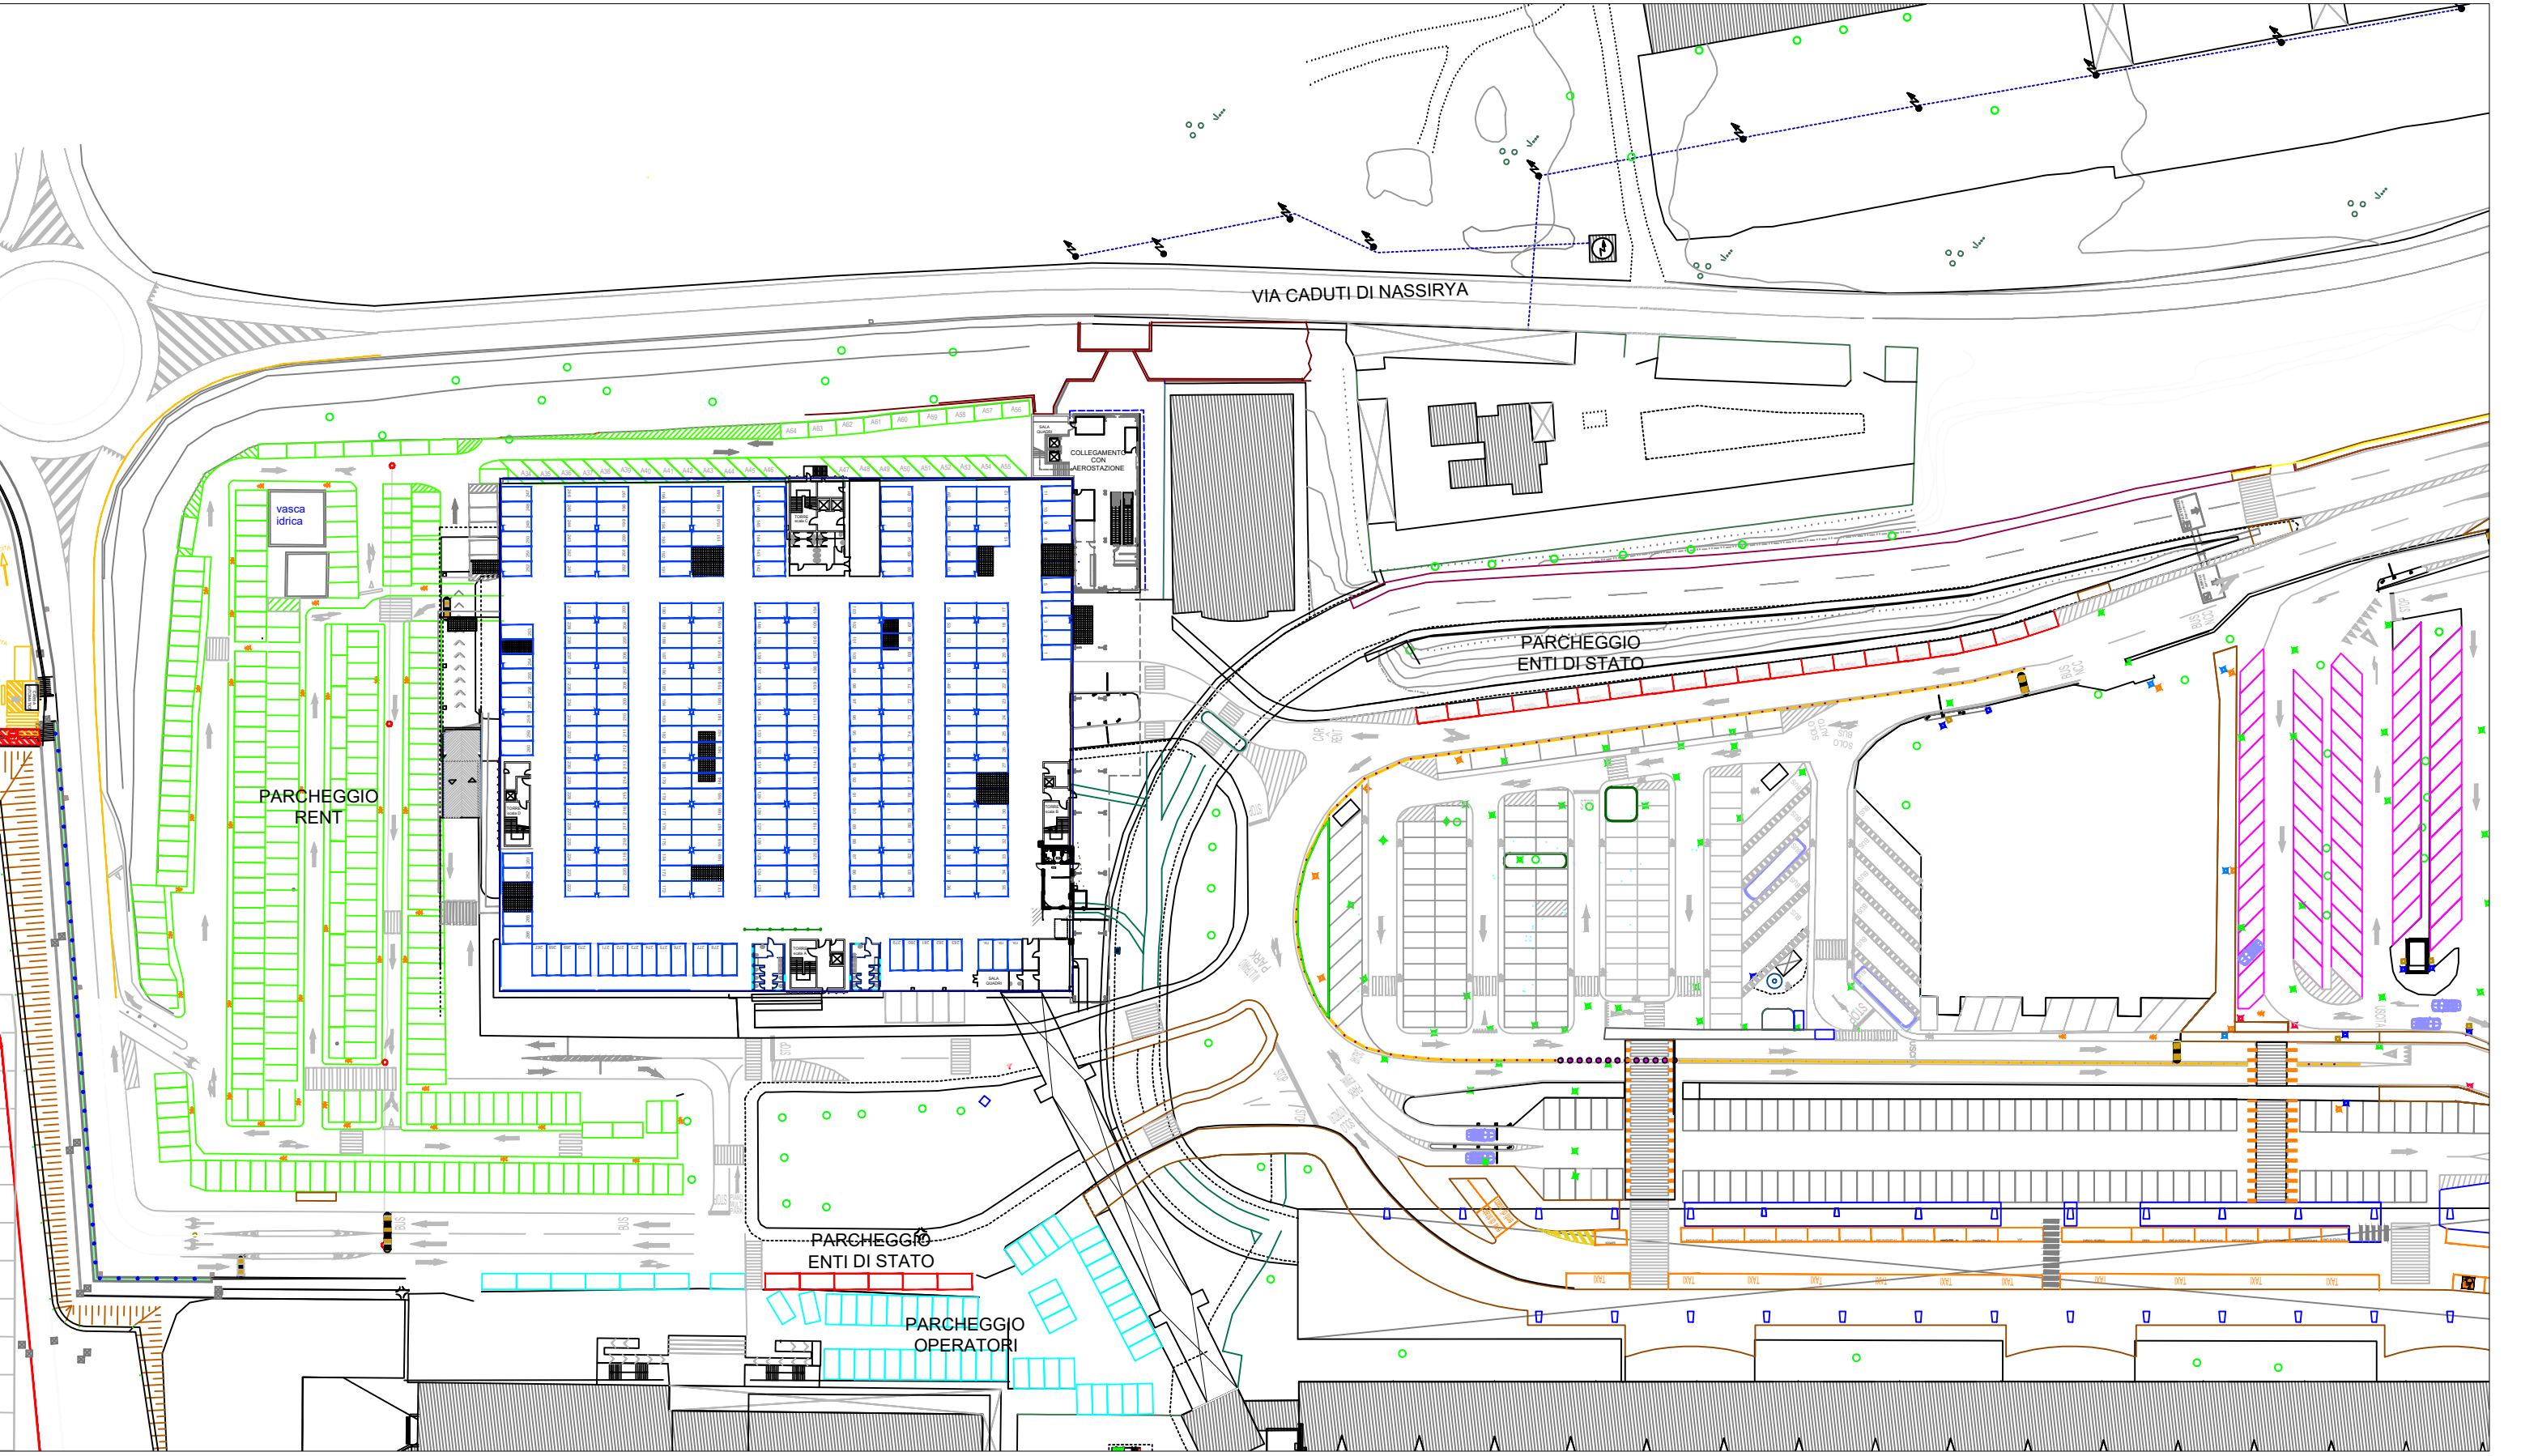

Cagliari Airport
SO.G.AER.

*Servizio Sistemi Catastali e Banca Dati
dei Fabbricati in Concessione*

Geom. Salvatore Sechi Geom. Vincenzo Sirigu

AEROPORTO DI CAGLIARI - ELMAS
Comune di Elmas

PARCHEGGI LAND SIDE

PARCHEGGI
ZONA MULTIPIANO
PIANO TERRA

USO: Sogaer S.p.A.

8

PARCHEGGIO MULTIPIANO
PIANO TERRA

PARCHEGGI RENT

PARCHEGGI OPERATORI

ENTI DI STATO

Scala:


1/1000

Data:

DICEMBRE 2025

visto :

visto :

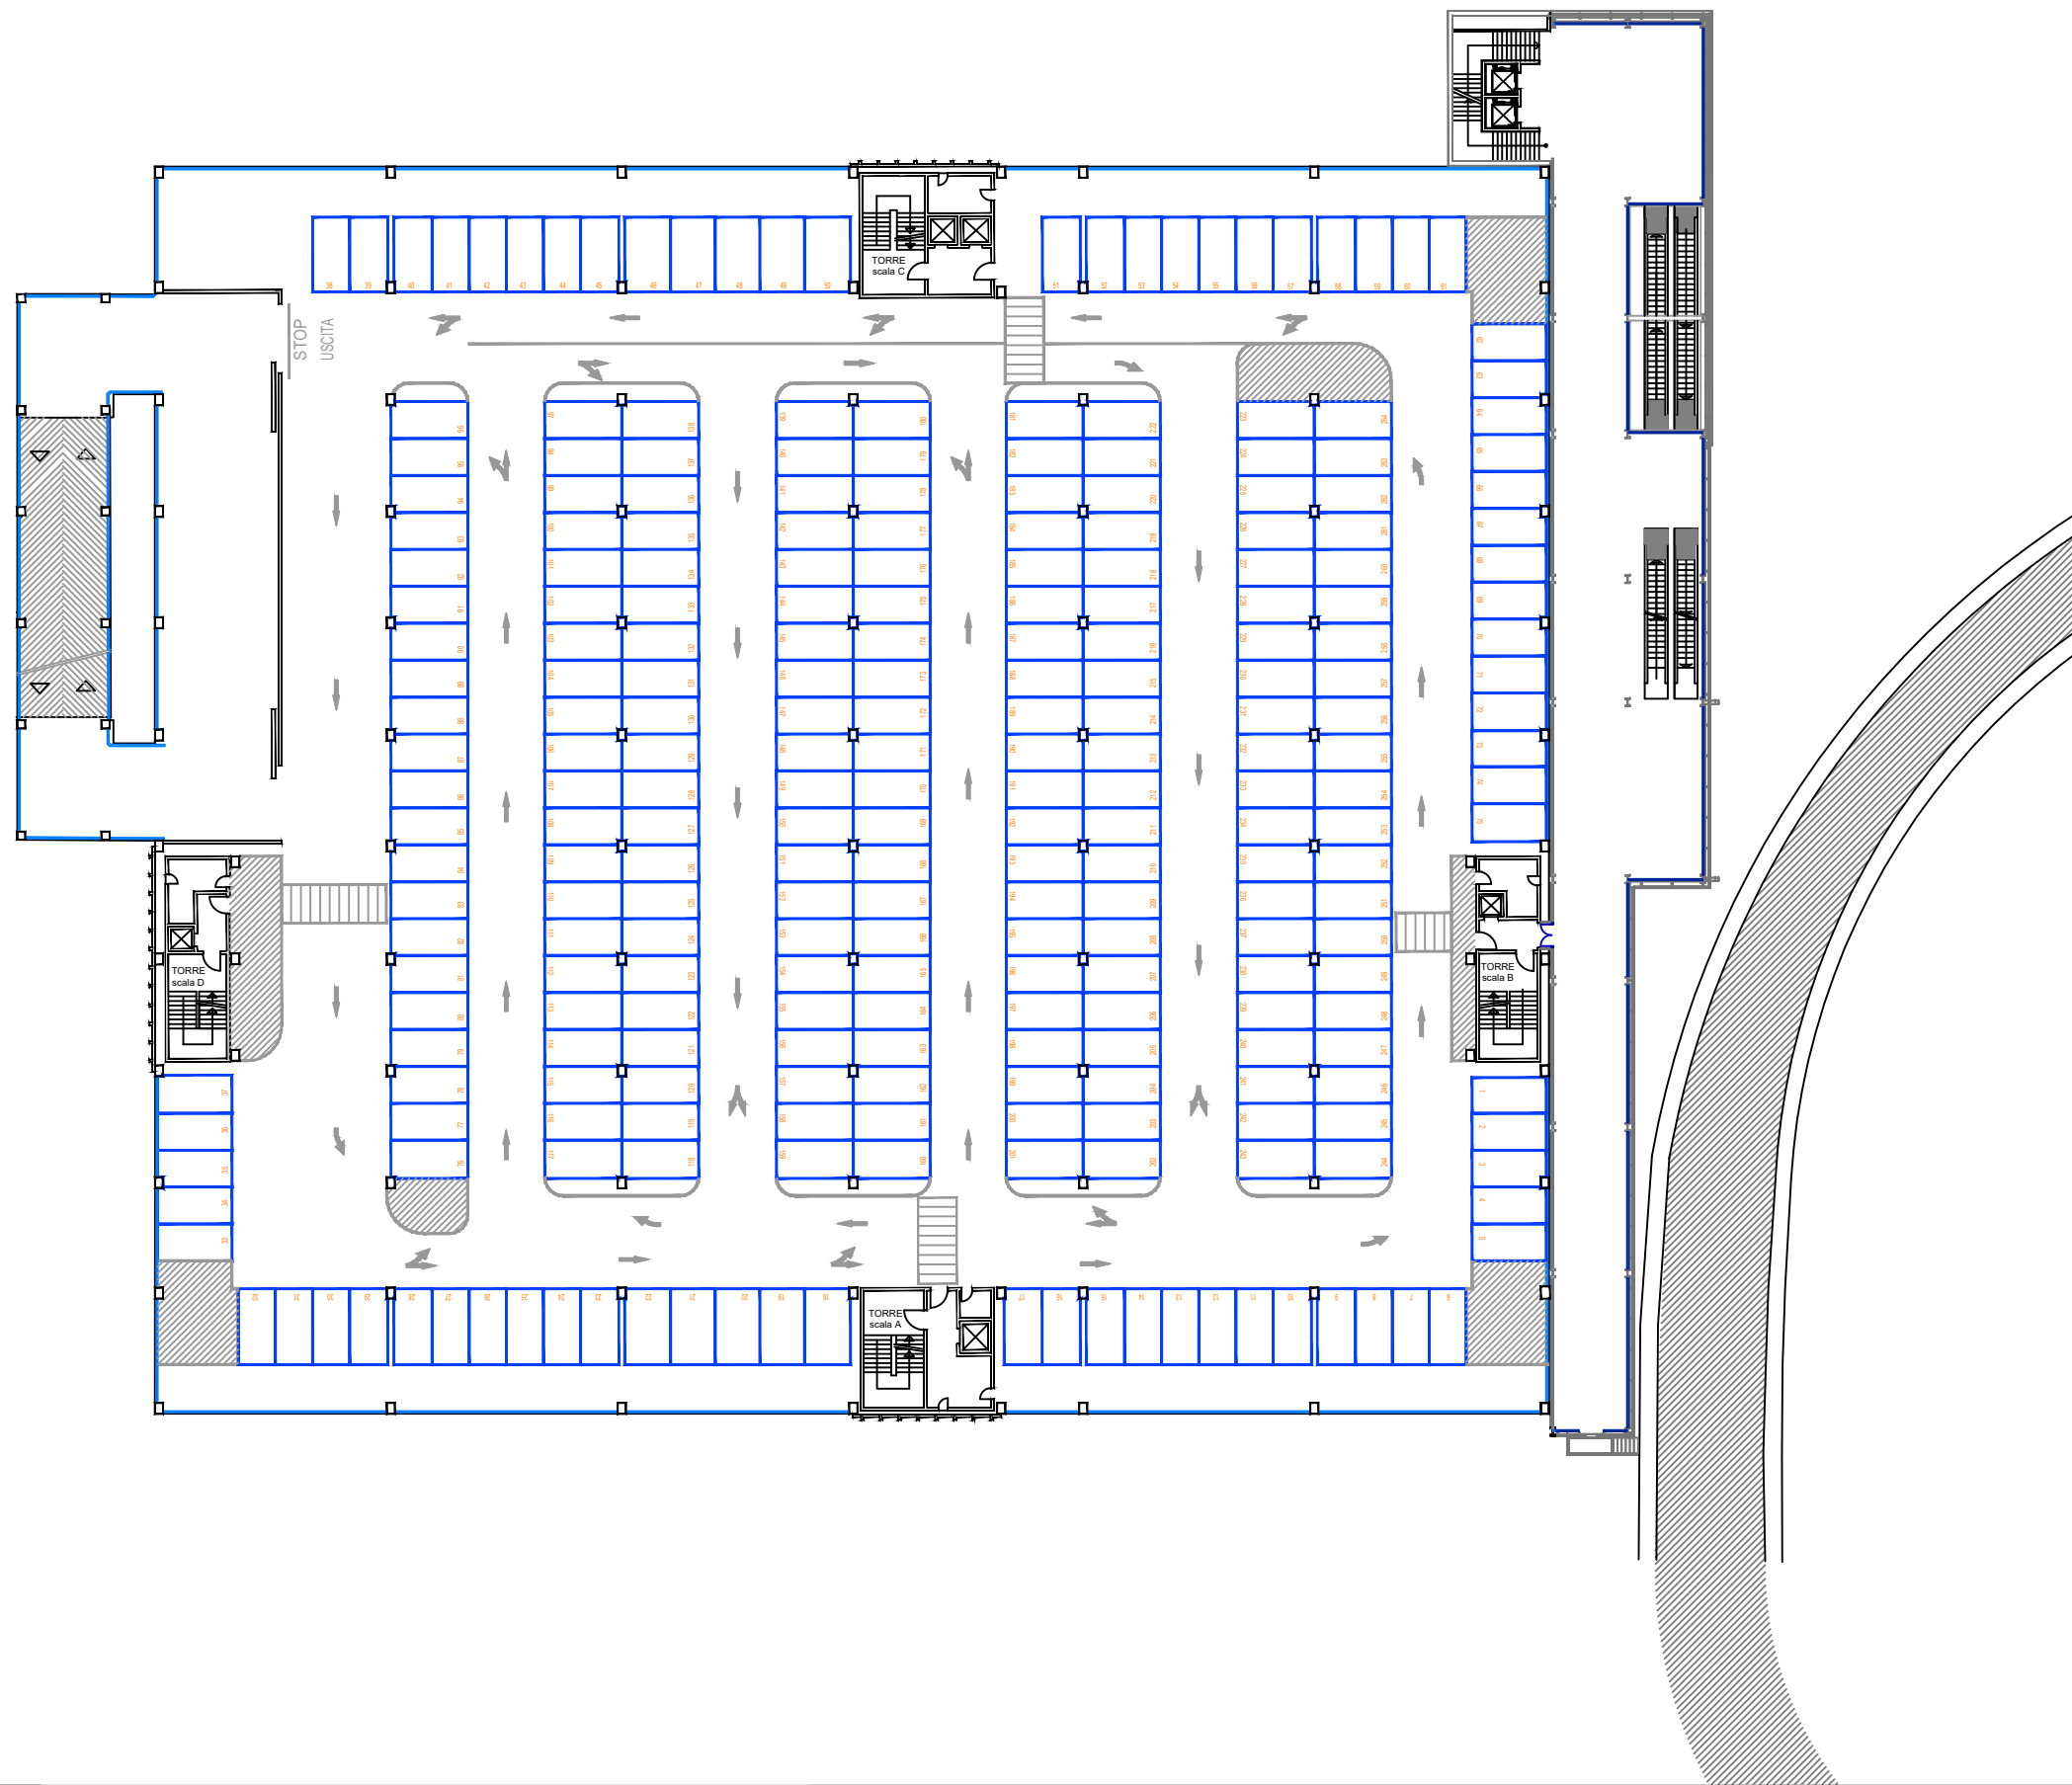

Cagliari Airport
SO.G.AER.

*Servizio Sistemi Catastali e Banca Dati
dei Fabbricati in Concessione*

Geom. Salvatore Sechi Geom. Vincenzo Sirigu

AEROPORTO DI CAGLIARI - ELMAS
Comune di Elmas

PARCHEGGI LAND SIDE

PARCHEGGI
ZONA MULTIPIANO
PIANO PRIMO
USO: Sogaer S.p.A.

9

PARCHEGGIO MULTIPIANO
PIANO PRIMO

Scala:


-

Data:

DICEMBRE 2025

visto :

visto :

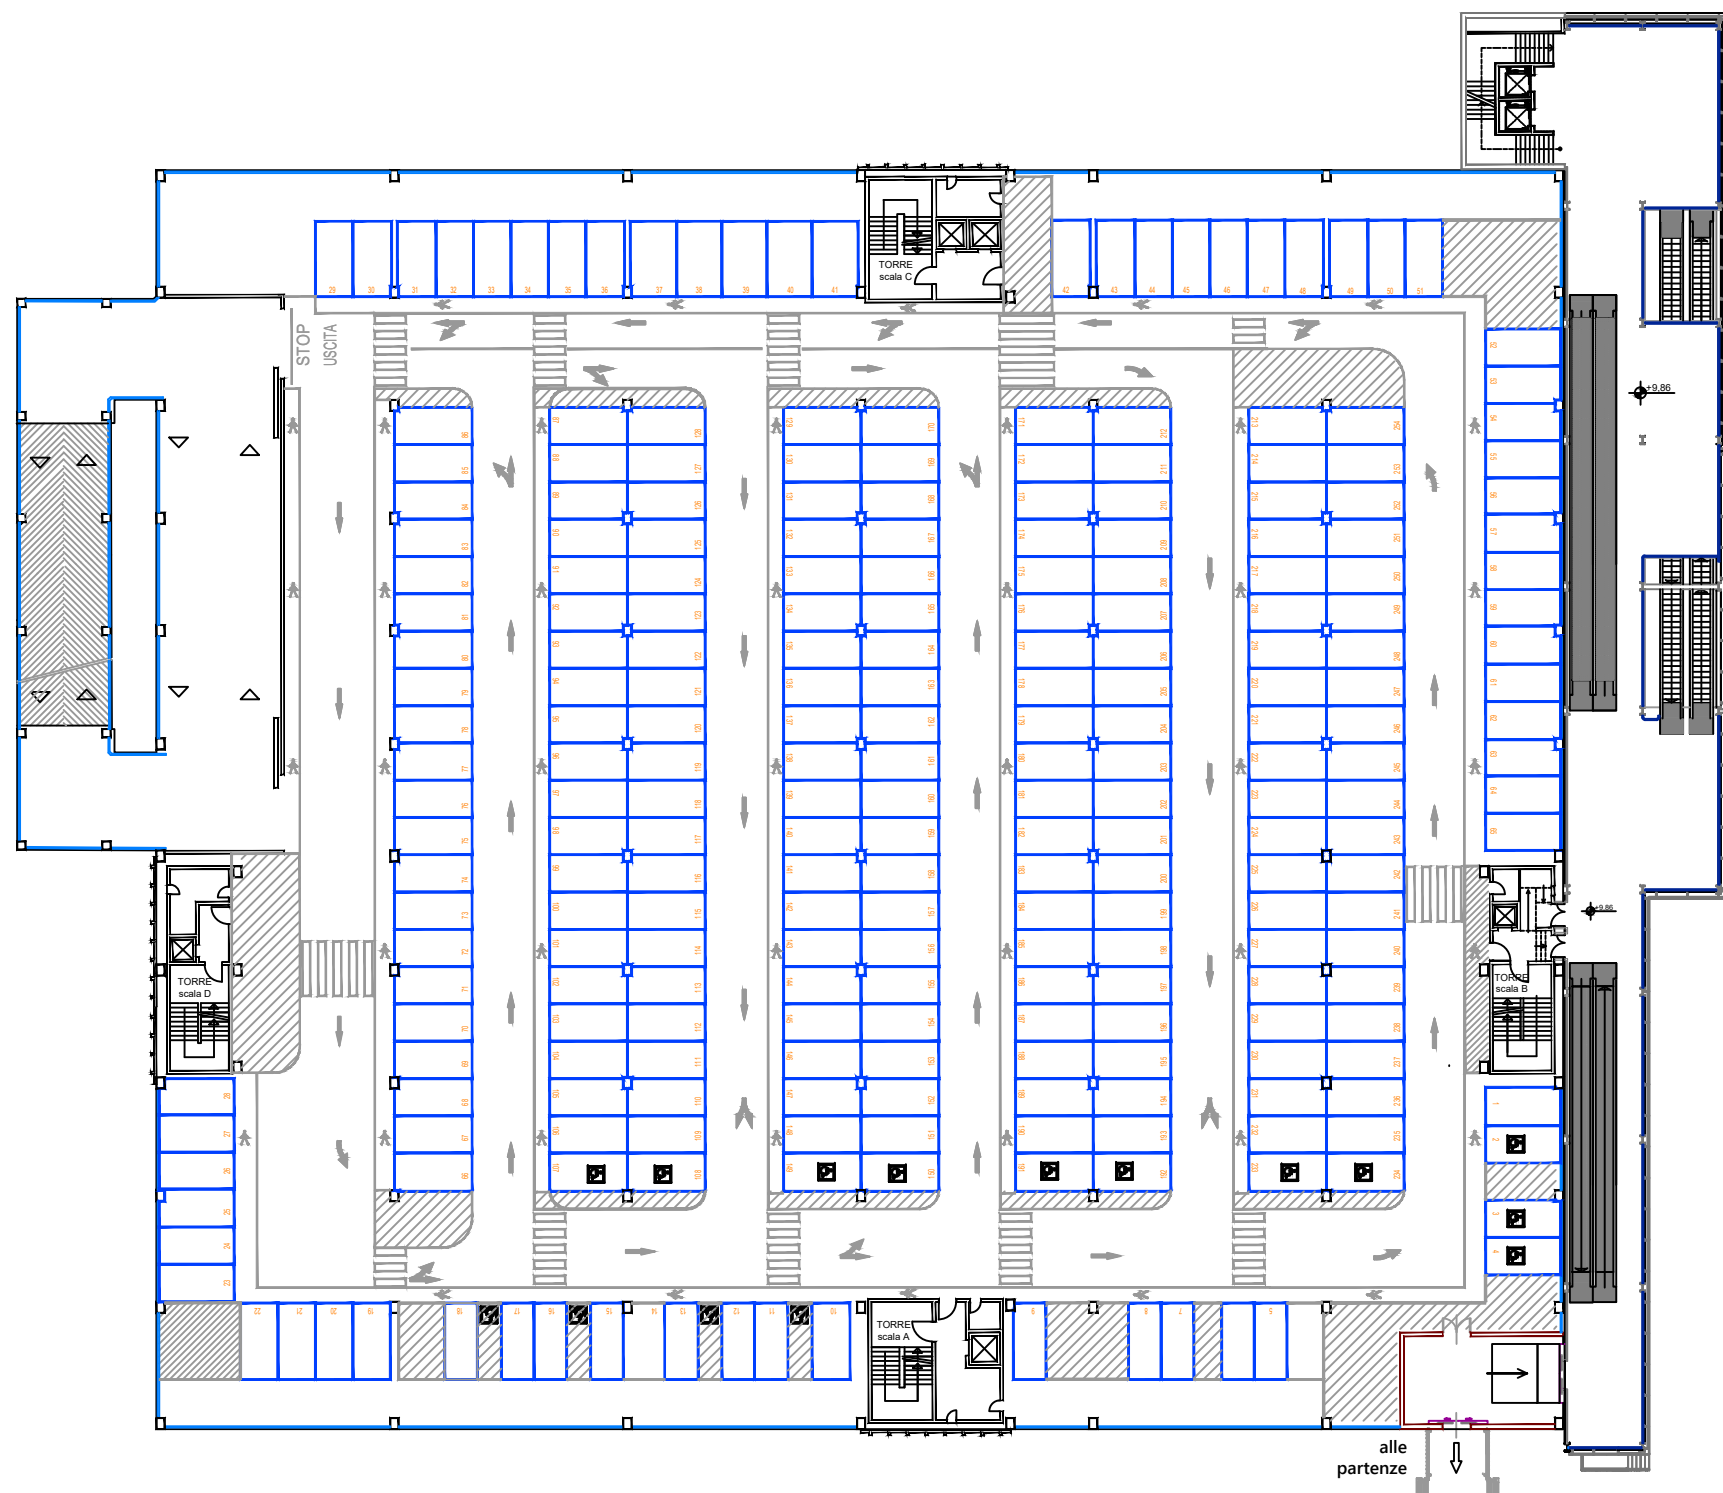

Cagliari Airport
SO.G.AER.

*Servizio Sistemi Catastali e Banca Dati
dei Fabbricati in Concessione*

Geom. Salvatore Sechi Geom. Vincenzo Sirigu

AEROPORTO DI CAGLIARI - ELMAS
Comune di Elmas

PARCHEGGI LAND SIDE

PARCHEGGI
ZONA MULTIPIANO
PIANO SECONDO

USO: Sogaer S.p.A.

10

PARCHEGGIO MULTIPIANO
PIANO SECONDO

Scala:


-

Data:

DICEMBRE 2025

visto :

visto :

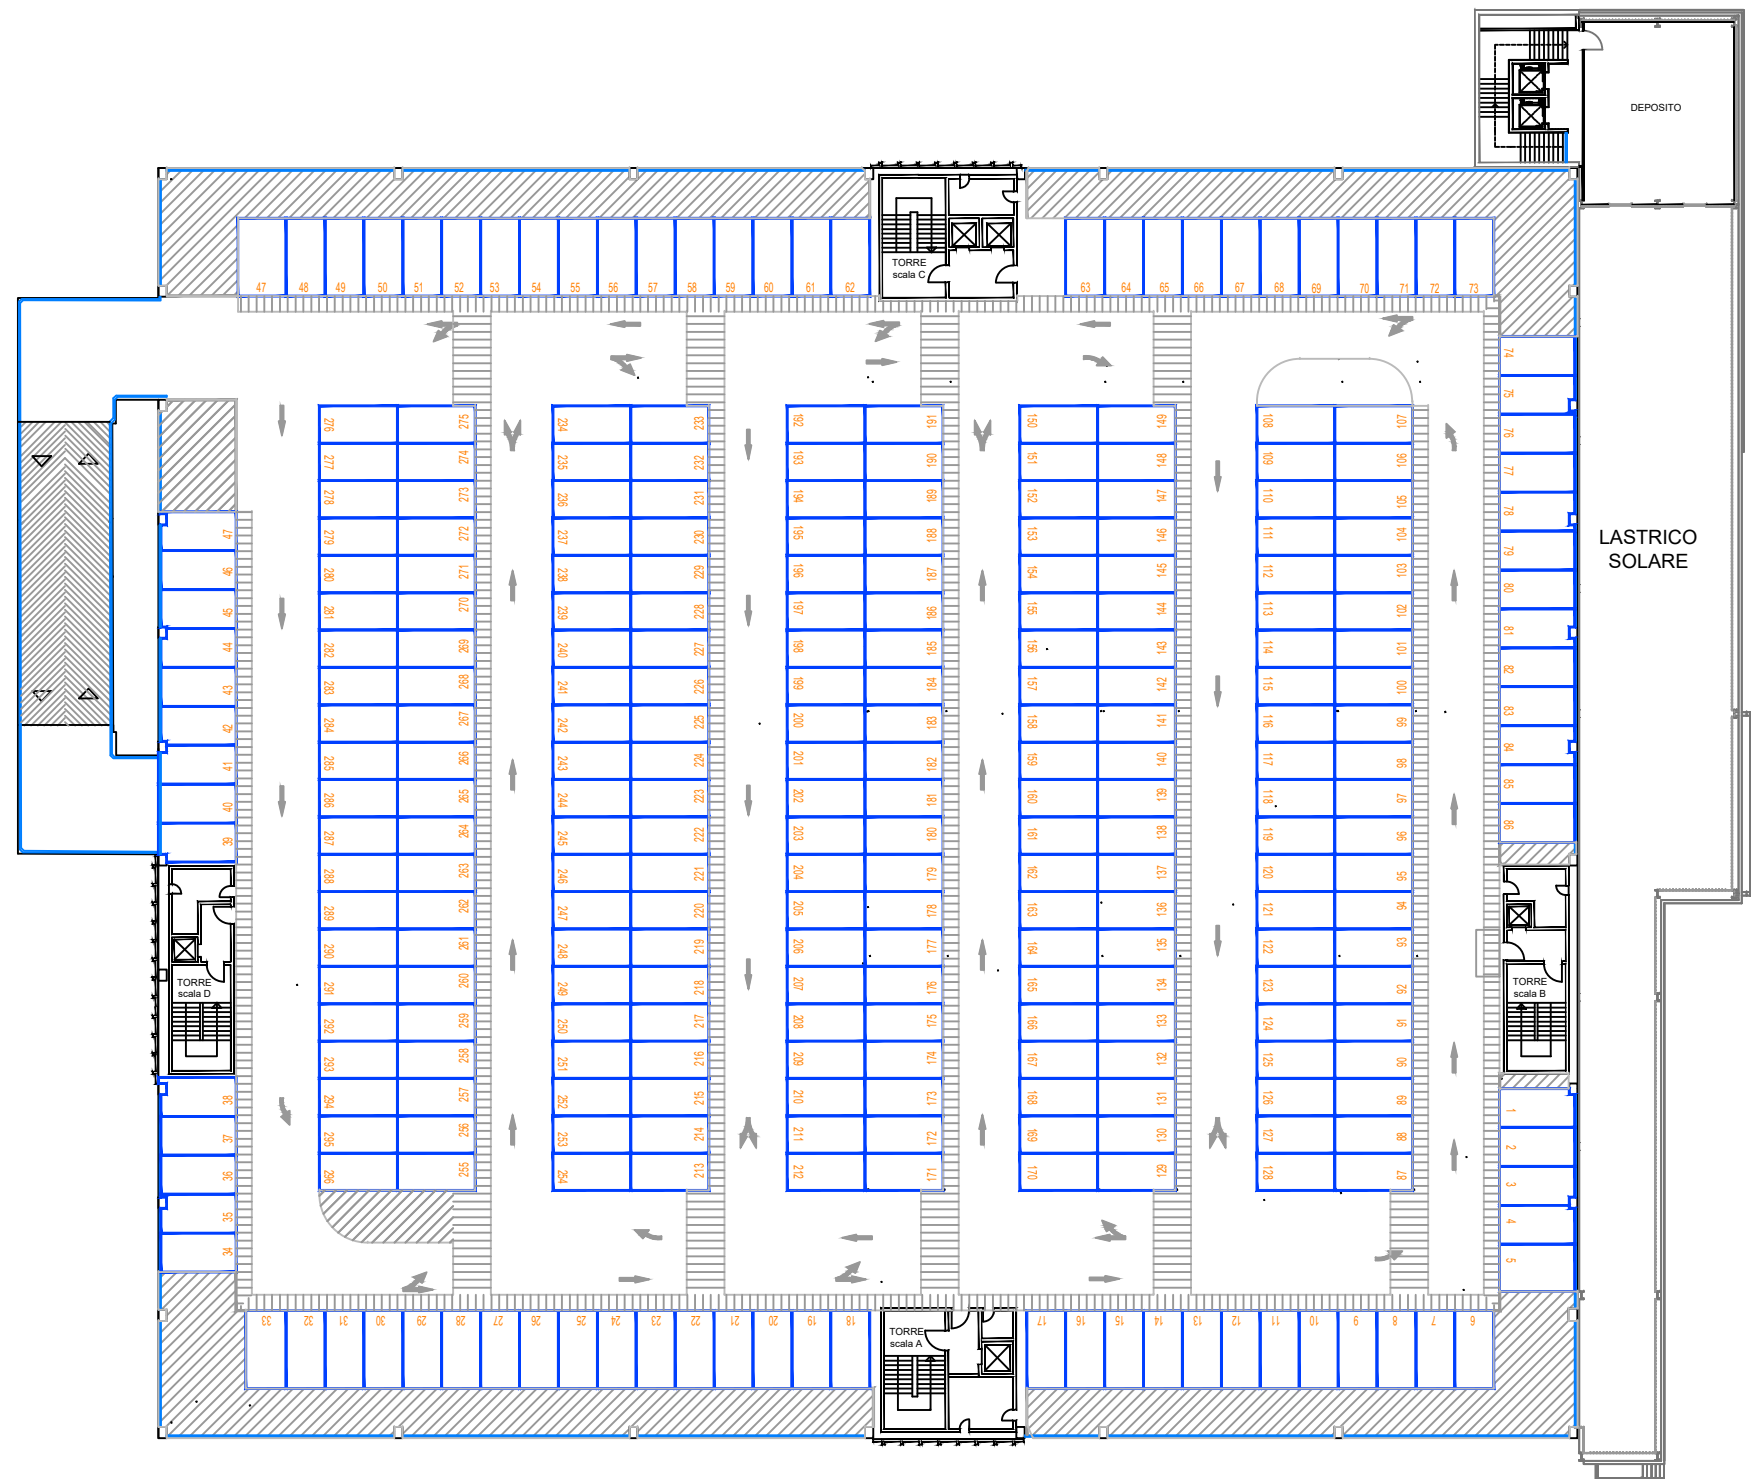

Cagliari Airport
SO.G.AER.

Servizio Sistemi Catastali e Banca Dati
dei Fabbricati in Concessione

Geom. Salvatore Sechi Geom. Vincenzo Sirigu

AEROPORTO DI CAGLIARI - ELMAS
Comune di Elmas

PARCHEGGI LAND SIDE

PARCHEGGI
ZONA MULTIPIANO
PIANO TERZO

USO: Sogaer S.p.A.

11

**PARCHEGGIO MULTIPIANO
PIANO TERZO**

Scala:


-

Data:

DICEMBRE 2025

visto :

visto :

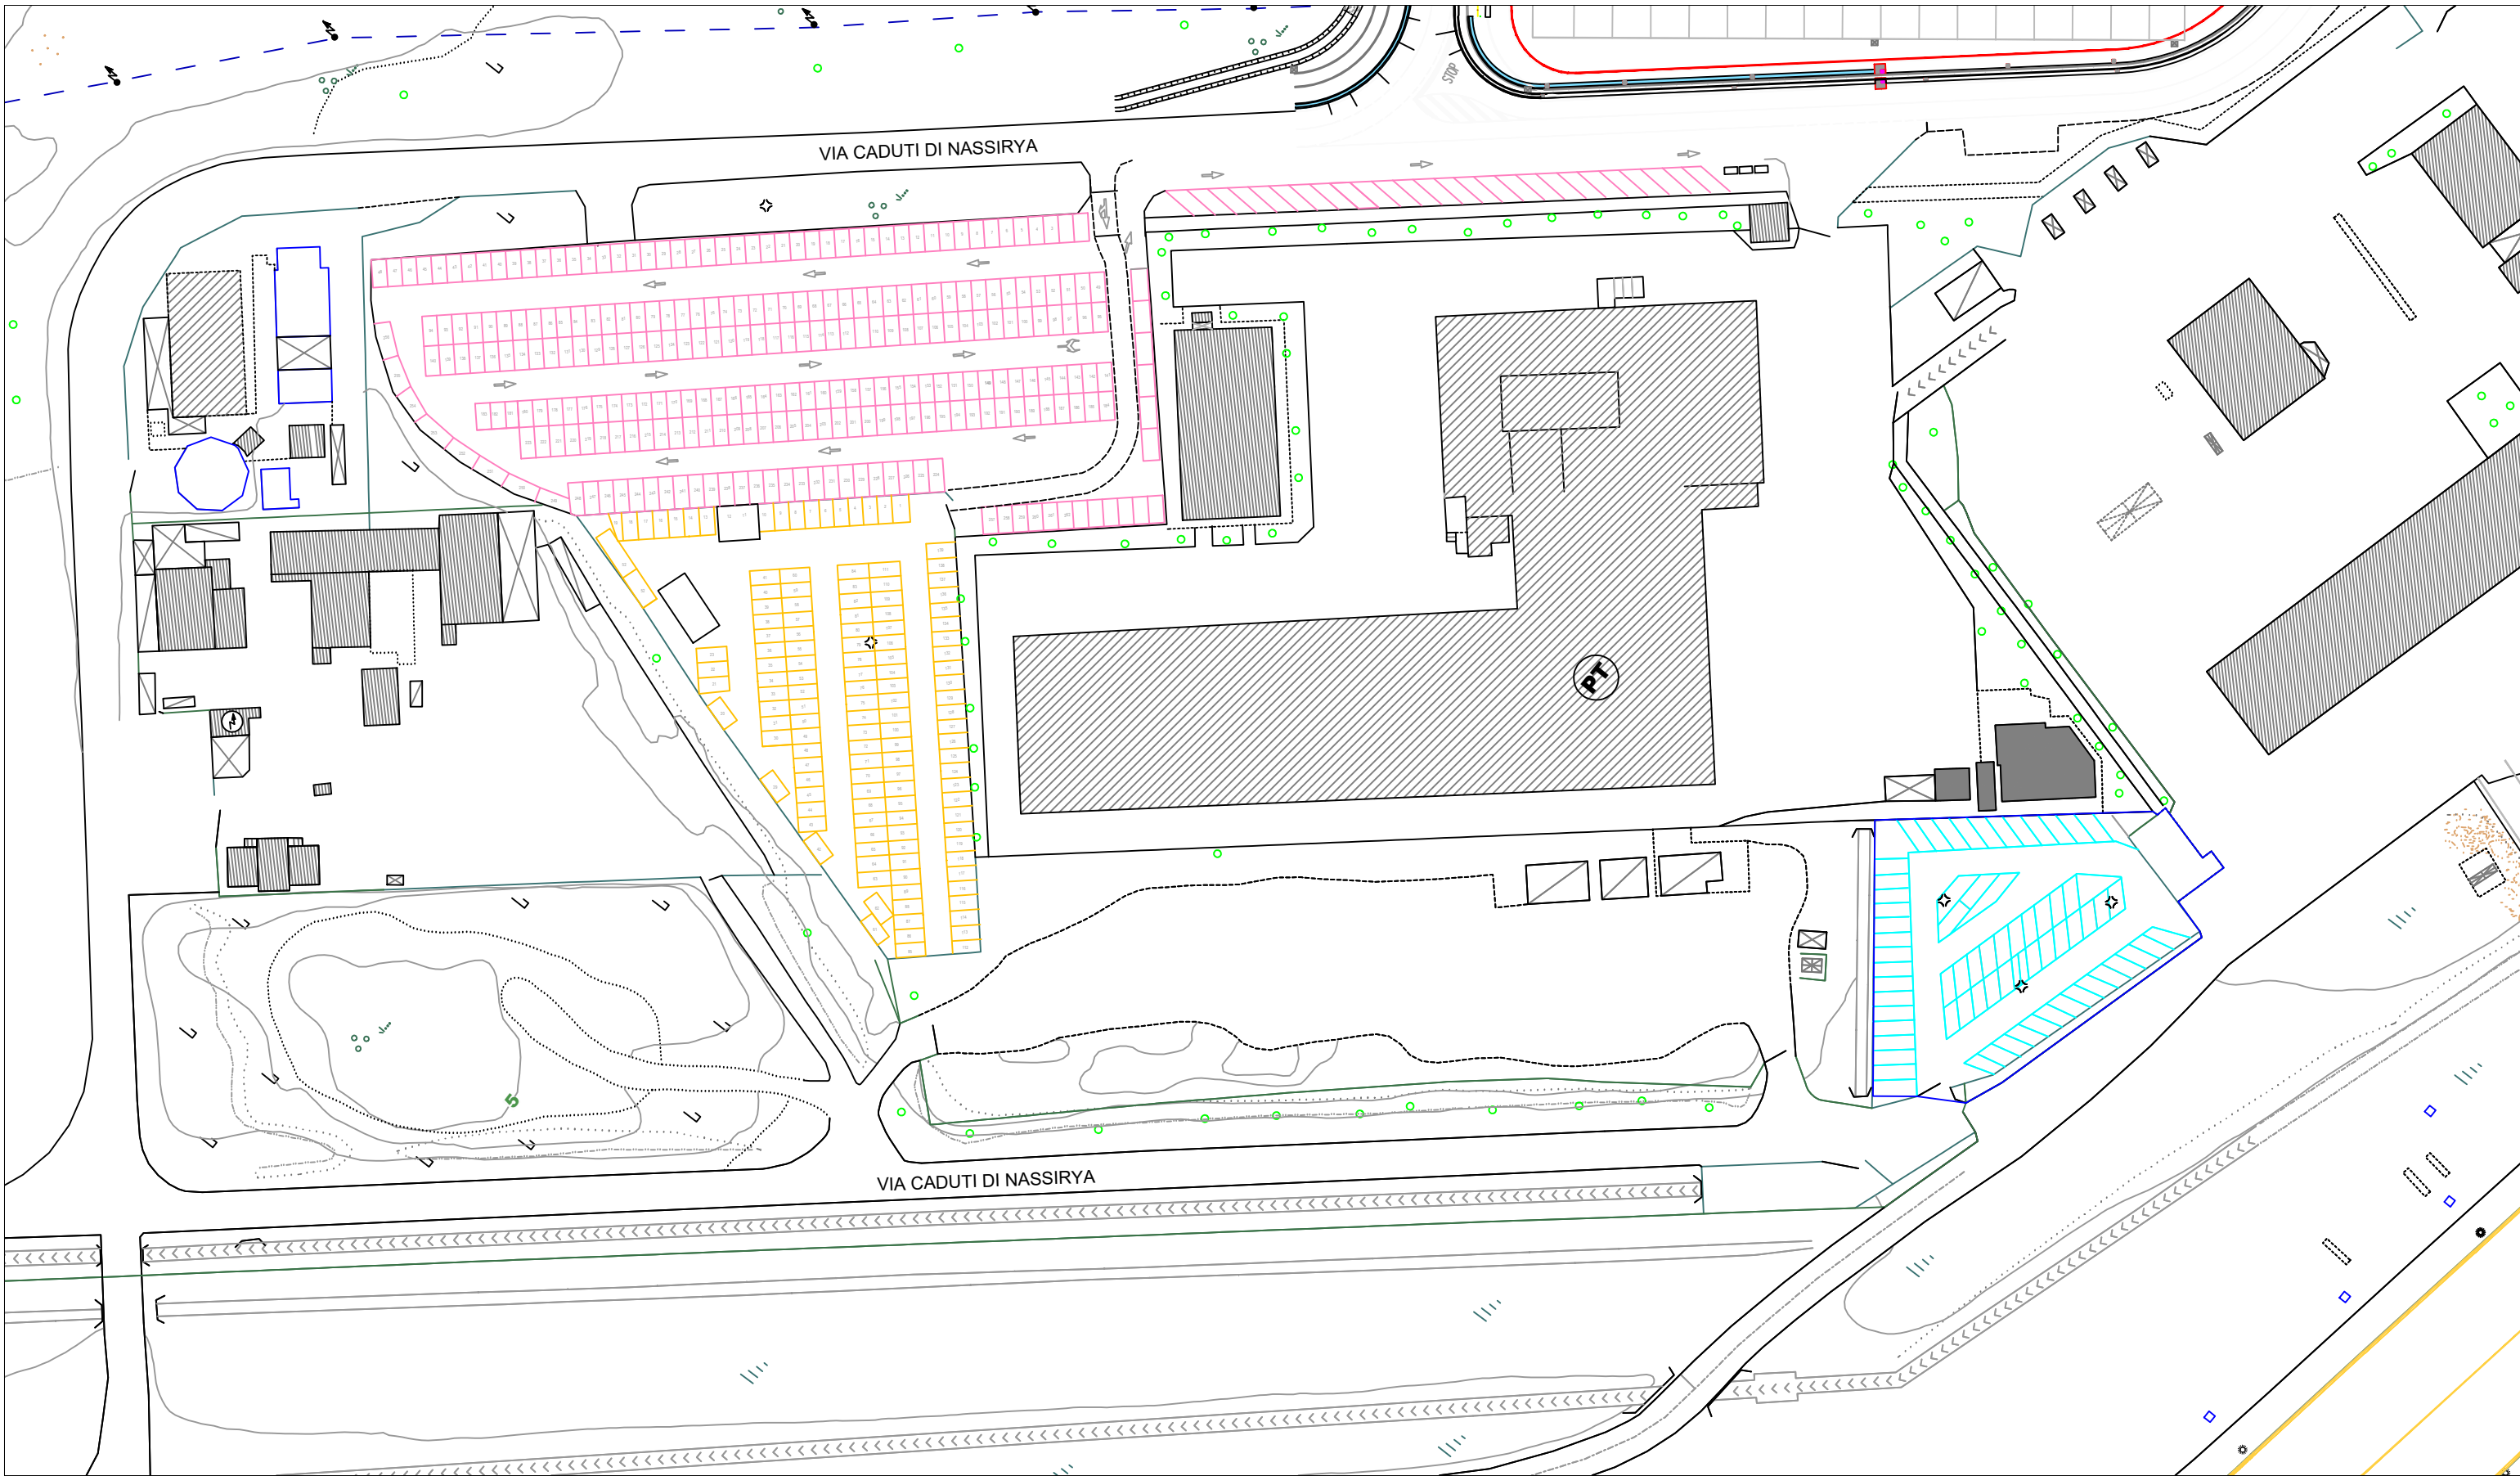

Cagliari Airport
SO.G.AER.

Servizio Sistemi Catastali e Banca Dati
dei Fabbricati in Concessione

Geom. Salvatore Sechi

Geom. Vincenzo Sirigu

AEROPORTO DI CAGLIARI - ELMAS
Comune di Elmas

PARCHEGGI LAND SIDE

PARCHEGGI ZONA NORD

12

USO: Sogaer S.p.A.

PARCHEGGI A



PARCHEGGI B



PARCHEGGI C



Scala:


1/1000

Data:

DICEMBRE 2025

visto :

visto :

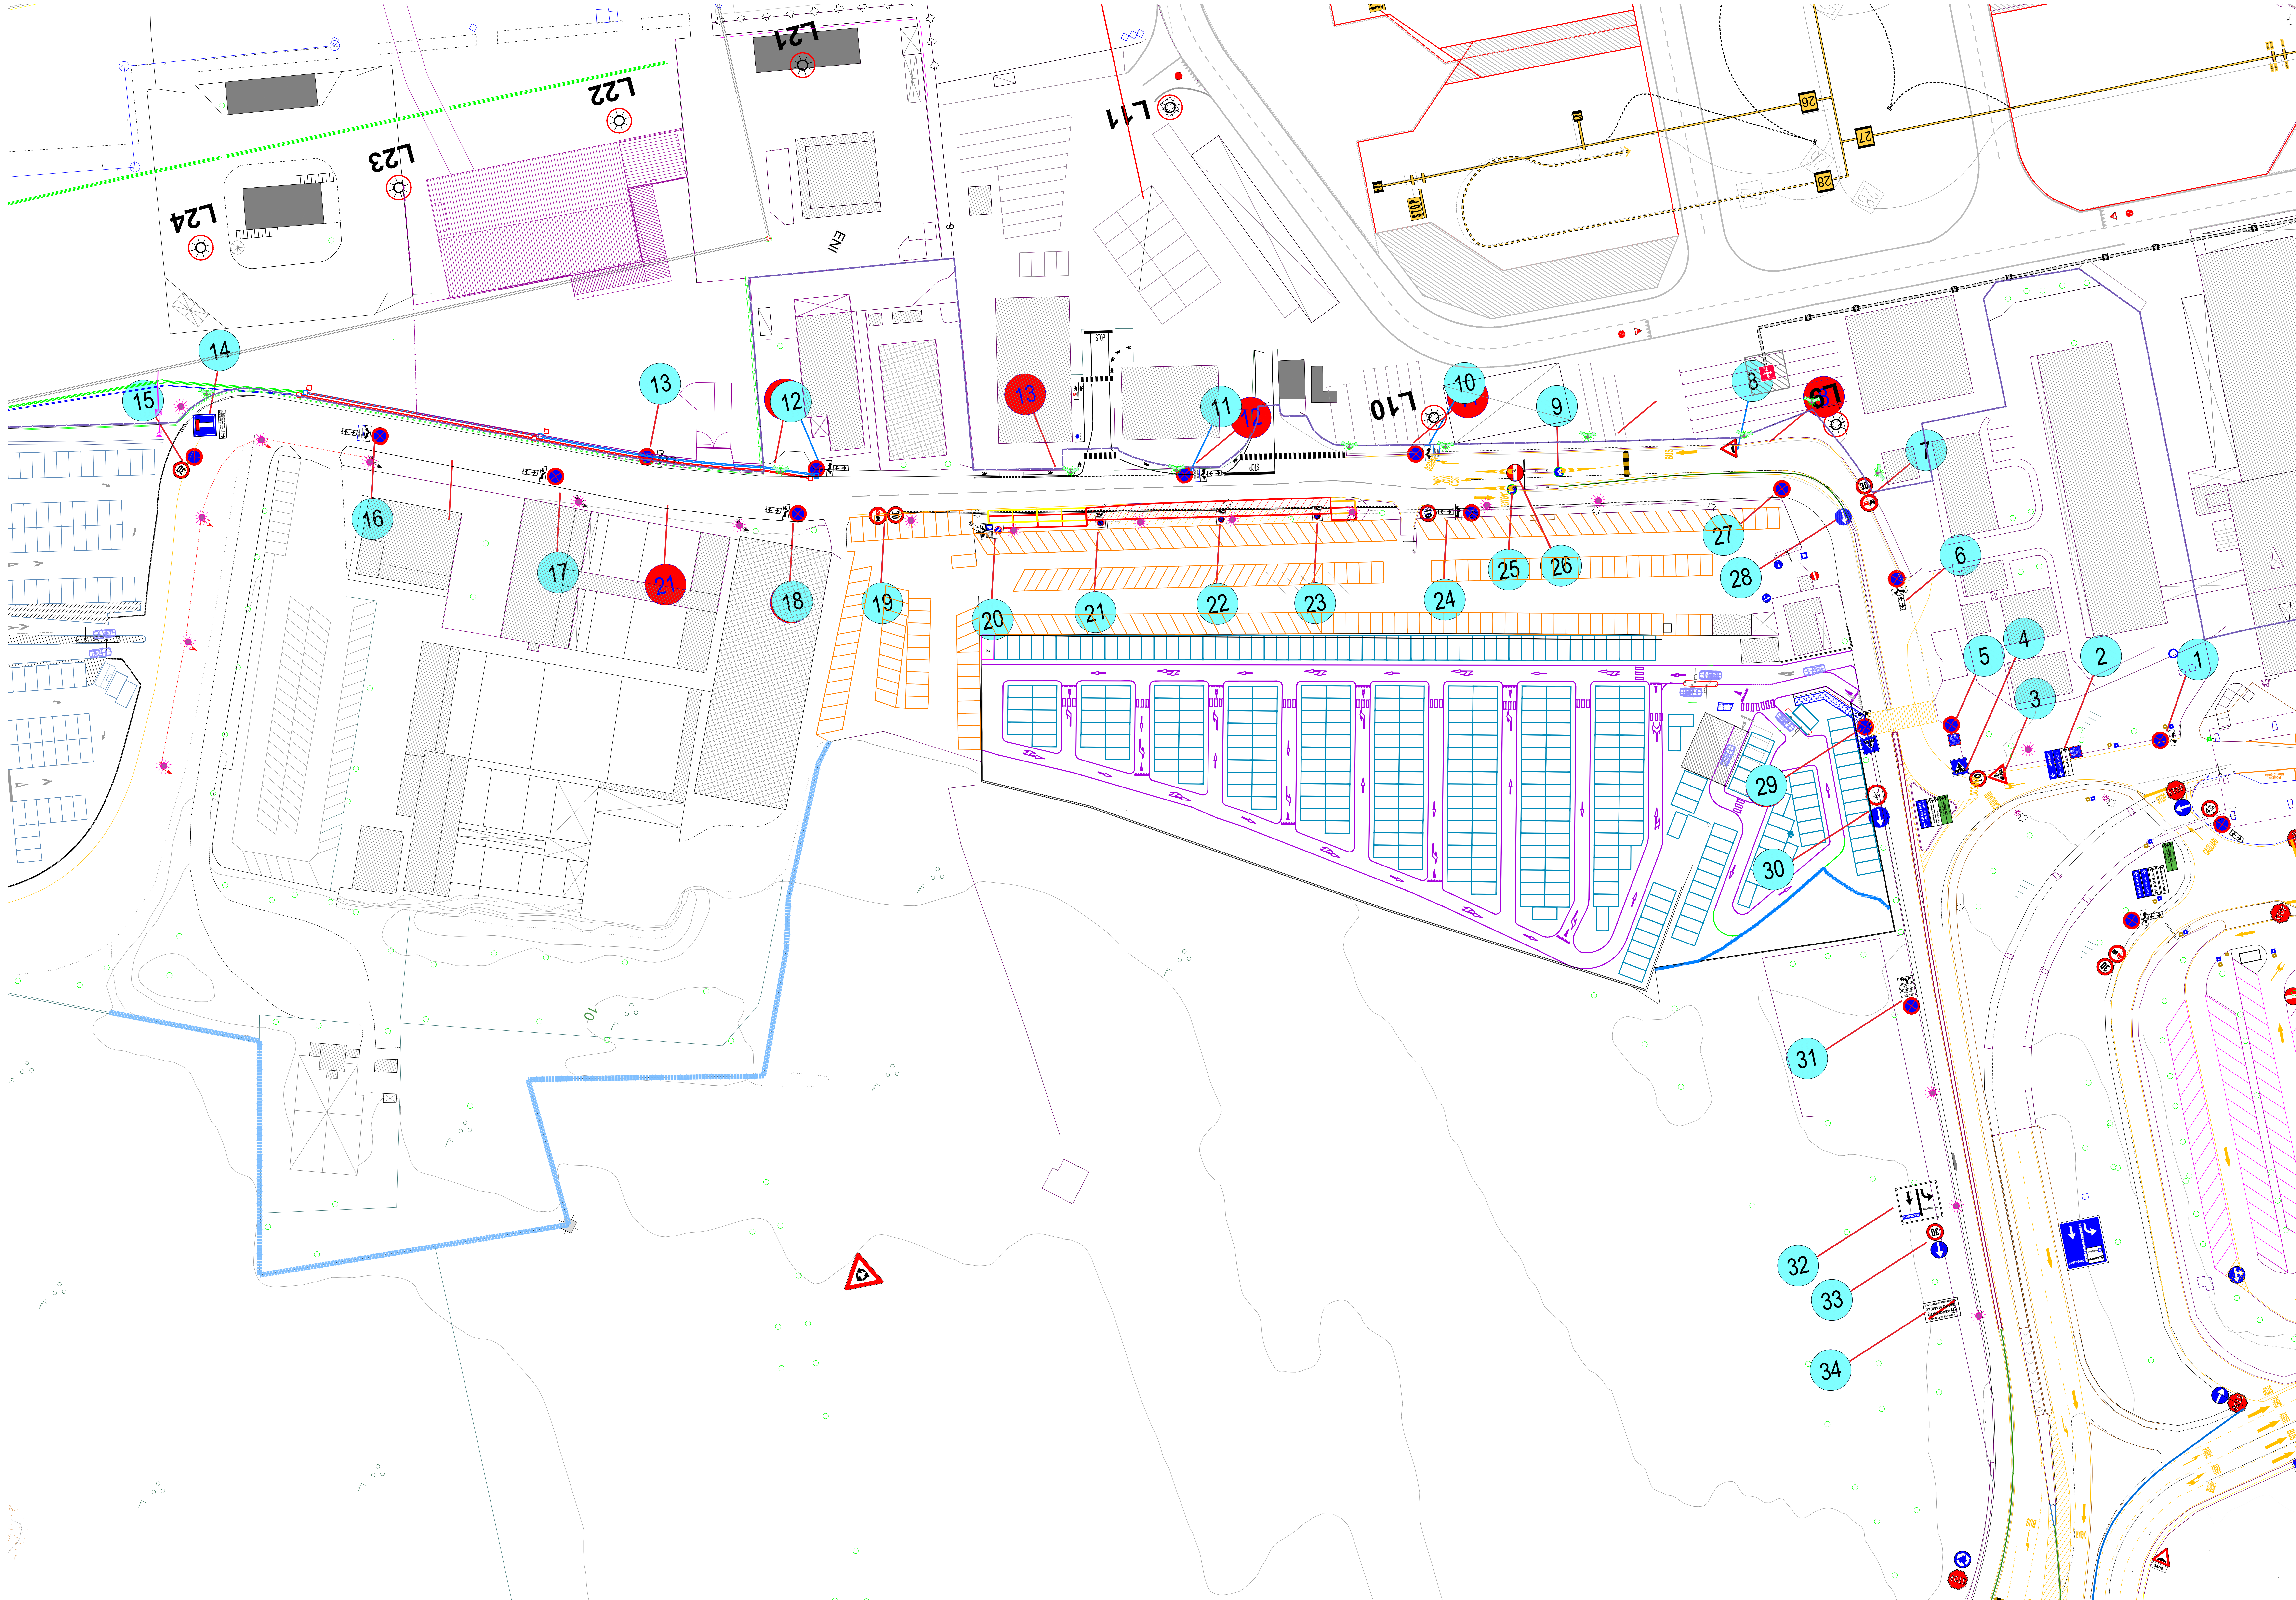

1	palo TVCC	12		20		
	palo LUCE			21		sulla recinzione del parcheggio low cost
2		13		24		
				25		luminoso
3		14		26		
		15		27		
4				28		
5		16		29		
6				30		
7		17		31		
				32		
9		18		33		
		19		34		
10						
11						

ENTE NAZIONALE PER L'AVIAZIONE CIVILE

DIREZIONE AEROPORTUALE SARDEGNA
AEROPORTO CAGLIARI-ELMAS

PLANIMETRIA ALLEGATA
ALL'ORDINANZA N° _____
ALLEGATO 13

ELABORATO

VIABILITA' E SEGNALETICA ZONA LAND-SIDE
PERIMETRALE SUD - VIA DEI TRASVOLATORI SUD

TAVOLA


13

SCALA

DIMENSIONE FOGLIO

DATA

dicembre 2025

 


ENAC
ENTE NAZIONALE PER L'AVIAZIONE CIVILE

DIREZIONE AEROPORTUALE SARDEGNA
AEROPORTO CAGLIARI-ELMAS

PLANIMETRIA ALLEGATA
ALL'ORDINANZA N° _____
ALLEGATO 14


ELABORATO
VIABILITA' E SEGNALETICA VERTICALE ZONA LAND-SIDE
FRONTE AEROSTAZIONE

TAVOLA 14
SCALA
DIMENSIONE FOGLIO
DATA dicembre 2025

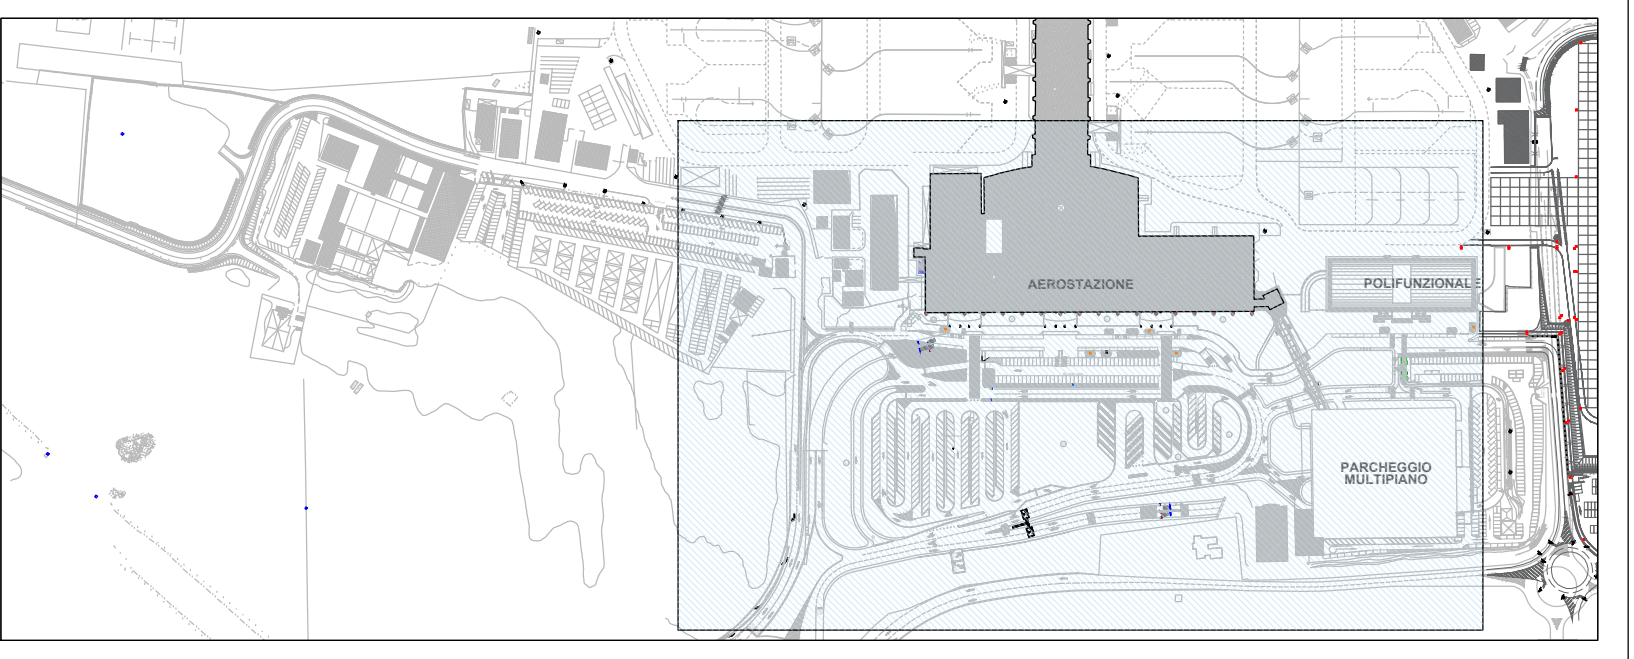



PLANIMETRIA A QUOTA 5,60 FRONTE PARTENZE

 

PLANIMETRIA A QUOTA 0,0 FRONTE ARRIVI


ENAC
ENTE NAZIONALE PER L'AVIAZIONE CIVILE


DIREZIONE AEROPORTUALE SARDEGNA
AEROPORTO CAGLIARI-ELMAS

PLANIMETRIA ALLEGATA
ALL'ORDINANZA N° _____
ALLEGATO 15

ELABORATO
VIABILITA' E SEGNALETICA VETRICALE ZONA AEROSTAZIONE
VIABILITA' FRONTE ARRIVI E FRONTE PARTENZE

TAVOLA **15**
SCALA
DIMENSIONE FOLIO
DATA dicembre 2025

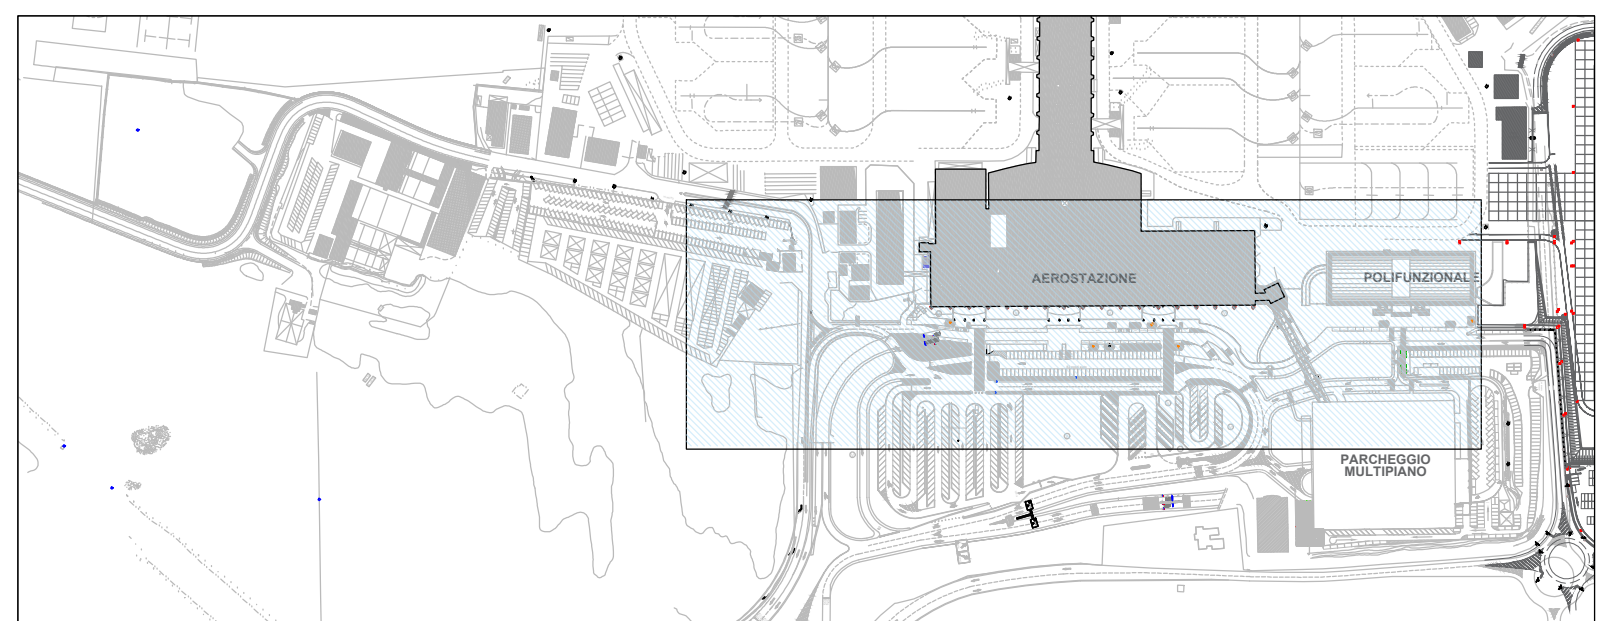

 

**ENAC**
ENTE NAZIONALE PER L'AVIAZIONE CIVILE

DIREZIONE AEROPORTUALE SARDEGNA
AEROPORTO CAGLIARI-ELMAS

PLANIMETRIA ALLEGATA
ALL'ORDINANZA N° _____
ALLEGATO 16

ELABORATO

VIABILITA' E SEGNALETICA VERTICALE ZONA LAND-SIDE
PLANIMETRIA D'INSIEME

TAVOLA

16

SCALA

DIMENSIONE FOLIO

DATA

dicembre 2025

