


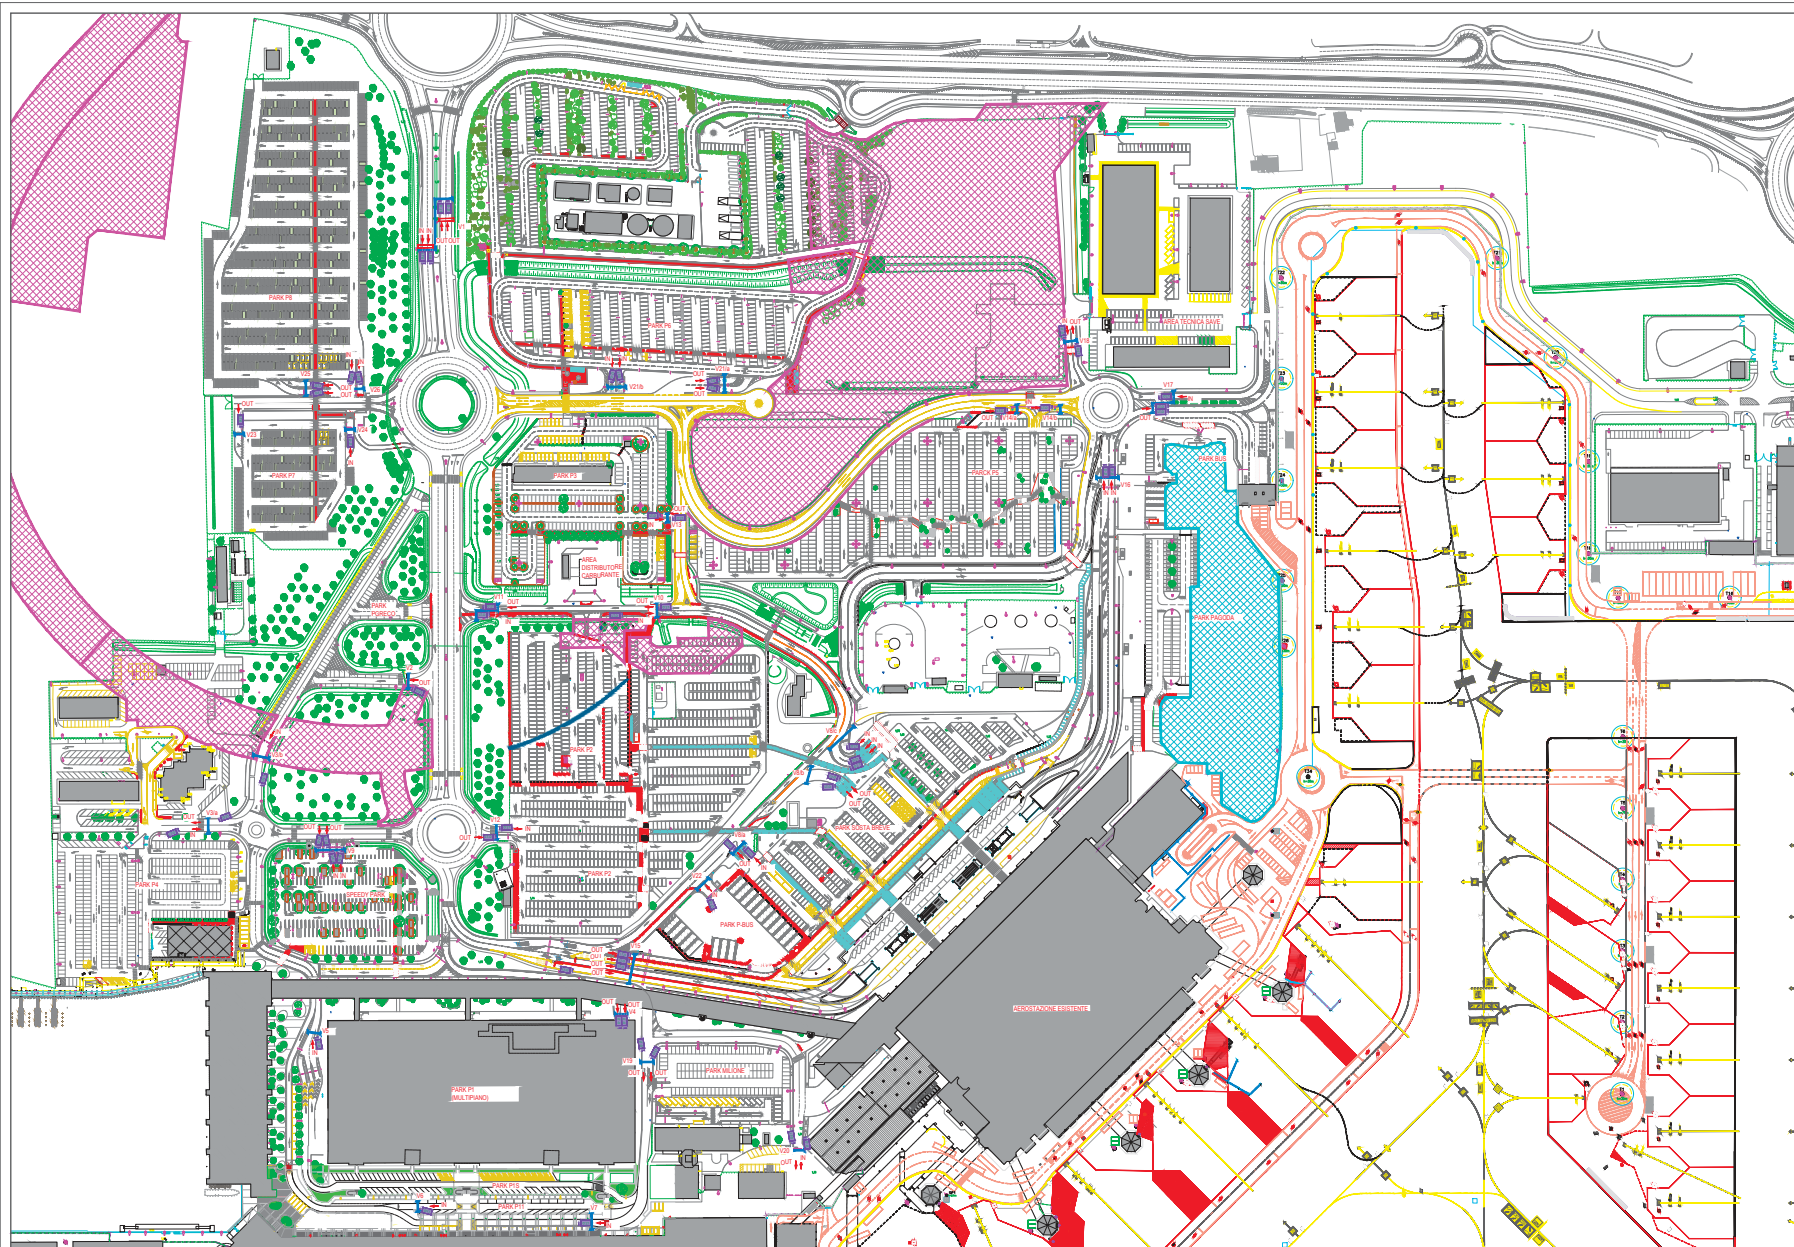

LEGENDA DEI SIMBOLI E DELLE AREE

- | | |
|---|--|
|  | TELECAMERA DI LETTURA TARGHE OMOLOGATA PER Z.T.C. COMPLETA DI TELECAMERA DI CONTESTO |
|  | SOSTEGNO |
|  | IDENTIFICAZIONE DEI VARCHI CONTROLLATI |
|  | EDIFICIO |
|  | CONFINI DOGGANALI |
|  | ZONA A TRAFFICO CONTROLLATO (Z.T.C.) |
|  | INGRESSO IN Z.T.C. |
|  | USCITA DA Z.T.C. |
|  | AREE DI CANTIERE INFV |
|  | AREE DI CANTIERE TL3A |

ANAGRAFICA VARCHI

V1	PORTALE PRINCIPALE VIA G. GALILEI	V14a	VARCO PARRI - OUT
V2	VARCO PARRI - OUT	V14b	VARCO PARRI - IN
V3a	VARCO BANC. (ENTR. STATO)	V15	VARCO CORTE. TR. NCC. PRG. - OUT
V3b	VARCO PARRI - OUT	V16	VARCO CURR. IN
V4	VARCO PARRI - OUT	V17	PORTALE PRINCIPALE VIA CA DA MOGTO
V5	VARCO PARRI - IN	V18	VARCO AREA TECNICA
V6	VARCO PARRI P1	V19	VARCO PARRI MELONE
V7	VARCO BICCHIA ARCASTOZZE	V20	VARCO PALLADINA BIVUE
V8a	VARCO PARRI SCOTA BEVUE	V21a	VARCO PARRI - OUT
V8b	VARCO PARRI SCOTA BEVUE - OUT	V21b	VARCO PARRI - IN
V8c	VARCO PARRI SCOTA BEVUE - IN	V22	VARCO PARRI BEVUE - IN
V9	VARCO SPEEDY PARK	V23	VARCO PARRI PF. OUT
V10	VARCO PARRI PF. IN	V24	VARCO PARRI PF. IN
V11	VARCO PARRI PF	V25	VARCO PARRI PF. OUT
V12	VARCO PARRI P2	V26	VARCO PARRI PF. IN
V13	VARCO PARRI P3		

P1-EG07.0

MINISTERO DELLE INFRASTRUTTURE E DEI TRASPORTI
ENTE NAZIONALE AVIAZIONE CIVILE



AEROPORTO "MARCO POLO" DI TESSERA - VENEZIA
Concessionaria del MINISTERO DEI TRASPORTI (IT) S.p.A. (IT) S.p.A. (IT) S.p.A.



COMMESSA

VARCHI Z.T.C.

ELABORATO

PLANIMETRIA VARCHI Z.T.C.

[illegible]

	PROGETTISTA
--	-------------



COMMITTEE

SAVE S.p.A.
DIREZIONE OPERATIVA
A.M./R.U.P./R.L.

SAVE R.D.A.
POSTHOLDER
PROJECTIONS: