




VIABILITÀ - STATO DI FATTO

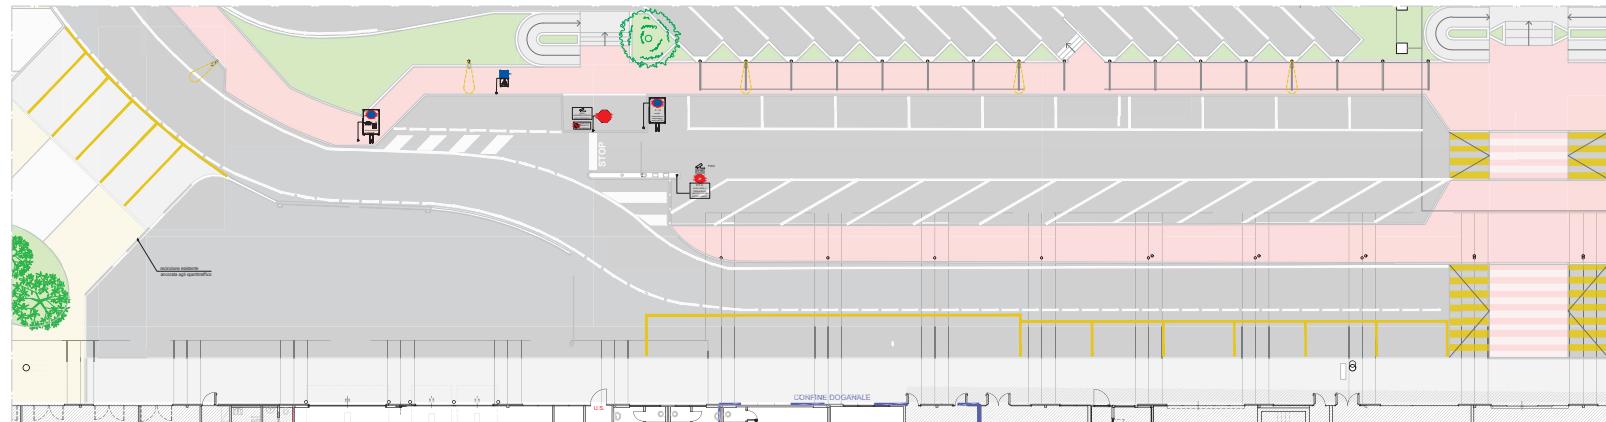

VIABILITÀ - STATO DI CONFRONTO

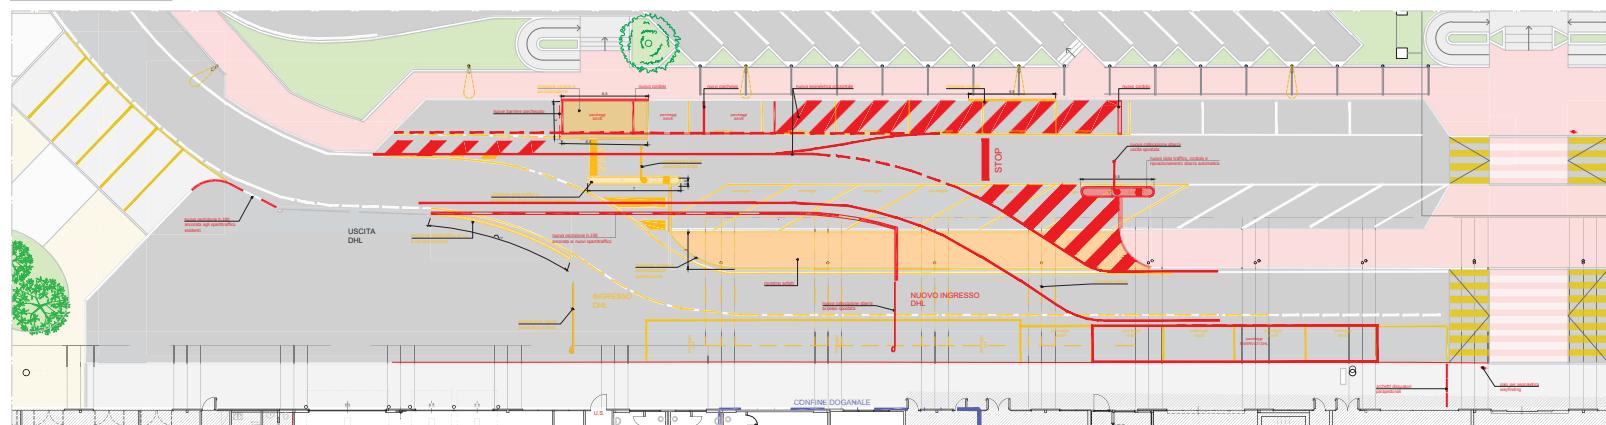

VIABILITÀ - STATO DI PROGETTO

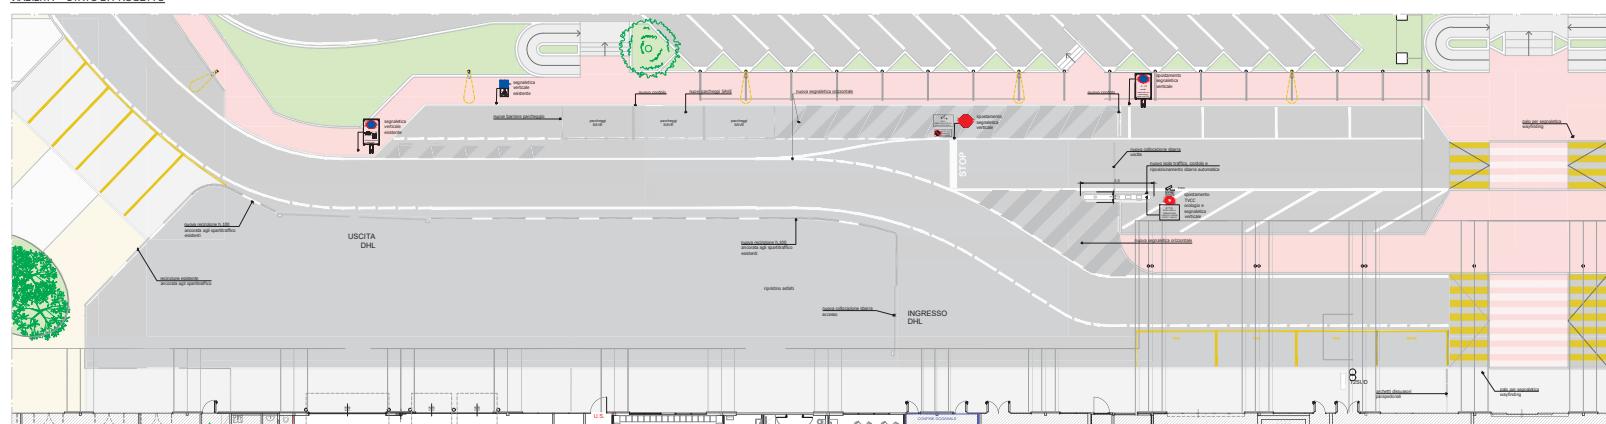

PROSPETTO CON RECINZIONE - STATO DI PROGETTO



FOTO RECINZIONE ESISTENTE



NOTE:

- Tutte le misure indicate sui disegni devono essere verificate in cantiere dall'impresa appaltatrice prima dell'esecuzione.
- In caso di discordanza fra quote scritte e quote rilevate in cantiere avvisare tempestivamente la direzione lavori che autorizzerà sul come procedere.
- In caso di divergenza fra differenti elaborati di progetto, prevalgono sempre i disegni di maggiore dettaglio (nell'ordine, scala 1/5, 1/10, 1/20, 1/50 etc).
- Questo disegno deve essere letto con gli elaborati del Progetto esecutivo impiantistico e strutturale (fe fede l'ultima revisione di ciascuna specialità).
- La presente tavola è valida esclusivamente come base architettonica, non è valida per impianti e le strutture.
- La Direzione Lavori declina ogni responsabilità per variazioni non approvate, qualsiasi informazione non inserita negli elaborati progettuali dovrà essere preventivamente discussa e validata.

Messaggio dell'aeroporto - PFD01 - Allegato "Modulo Carteggio Concessione"

MINISTERO DELLE INFRASTRUTTURE E DEI TRASPORTI
ENTE NAZIONALE AVIAZIONE CIVILE

ENAC
SAVE GRUPPO SAVE
AEROPORTO "MARCO POLO" DI TESSERA - VENEZIA
Concessionaria del MINISTERO DELLE INFRASTRUTTURE E DEI TRASPORTI



COMMESA

AMPLIAMENTO DHL PRESSO EX-TERMINAL

PROGETTO ESECUTIVO

COD. MIA/MACRO INT. V/C[E]-[C]AR[6]4/6

CODICE MIA:

COD. C.d.P.: 1111117

CODICE ELABORATO

PE_AR5.12

REV.	DATA	DESCRIZIONE	REDAZIONE	VERIFICA	APPROV.	P.M. SAVE	NOME FILE
00	09/01/2025	Prima emissione	S.C.	A.C.	F.N.	A.D.M.	FILE DI STAMPA: DHL_VENEZIA
01	21/02/2025	App per verifica PR901 SAVE	S.C.	A.C.	F.N.	A.D.M.	

SCALA: VARIE

PROGETTISTA

AD TERMOTECNICA
via Pisa, 21 - 24052
Azzano San Paolo (BG)
Tel. 035/578055

NOZZA PROGETTI
ARCHITETTURA - INGEGNERIA
NOZZA PROGETTI S.r.l.
24057 Martellago (BG) via Finetti, 15
Telefono 035/578055 - Fax 035/578169
Albo Ingegneri Bergamo n. 3 - P. IVA 04317710160

STUDIO DI PROGETTAZIONE
ELETTRICA STEFANO BERTONCELLI
Via Alzola de Gasperi, 35
24050 Bariano (BS)
Tel. 0345/879198

PROGETTISTA IMPIANTI ELETTRICI
Per. Ind. Stefano Bertoncelli
ISCRITTO ORIGINE PER IMPIANTI DI BERGAMO N. 1232

SAVE S.p.A.
POST HOLDER PROGETTAZIONE
Ing. Franco Dal Pos

ALLEGATO/DESENTE
PR001-CDF11.7-FILO-BEV002



