




PLANIMETRIA SEGALETICA IN AREA PARCHEGGIO LIBERO

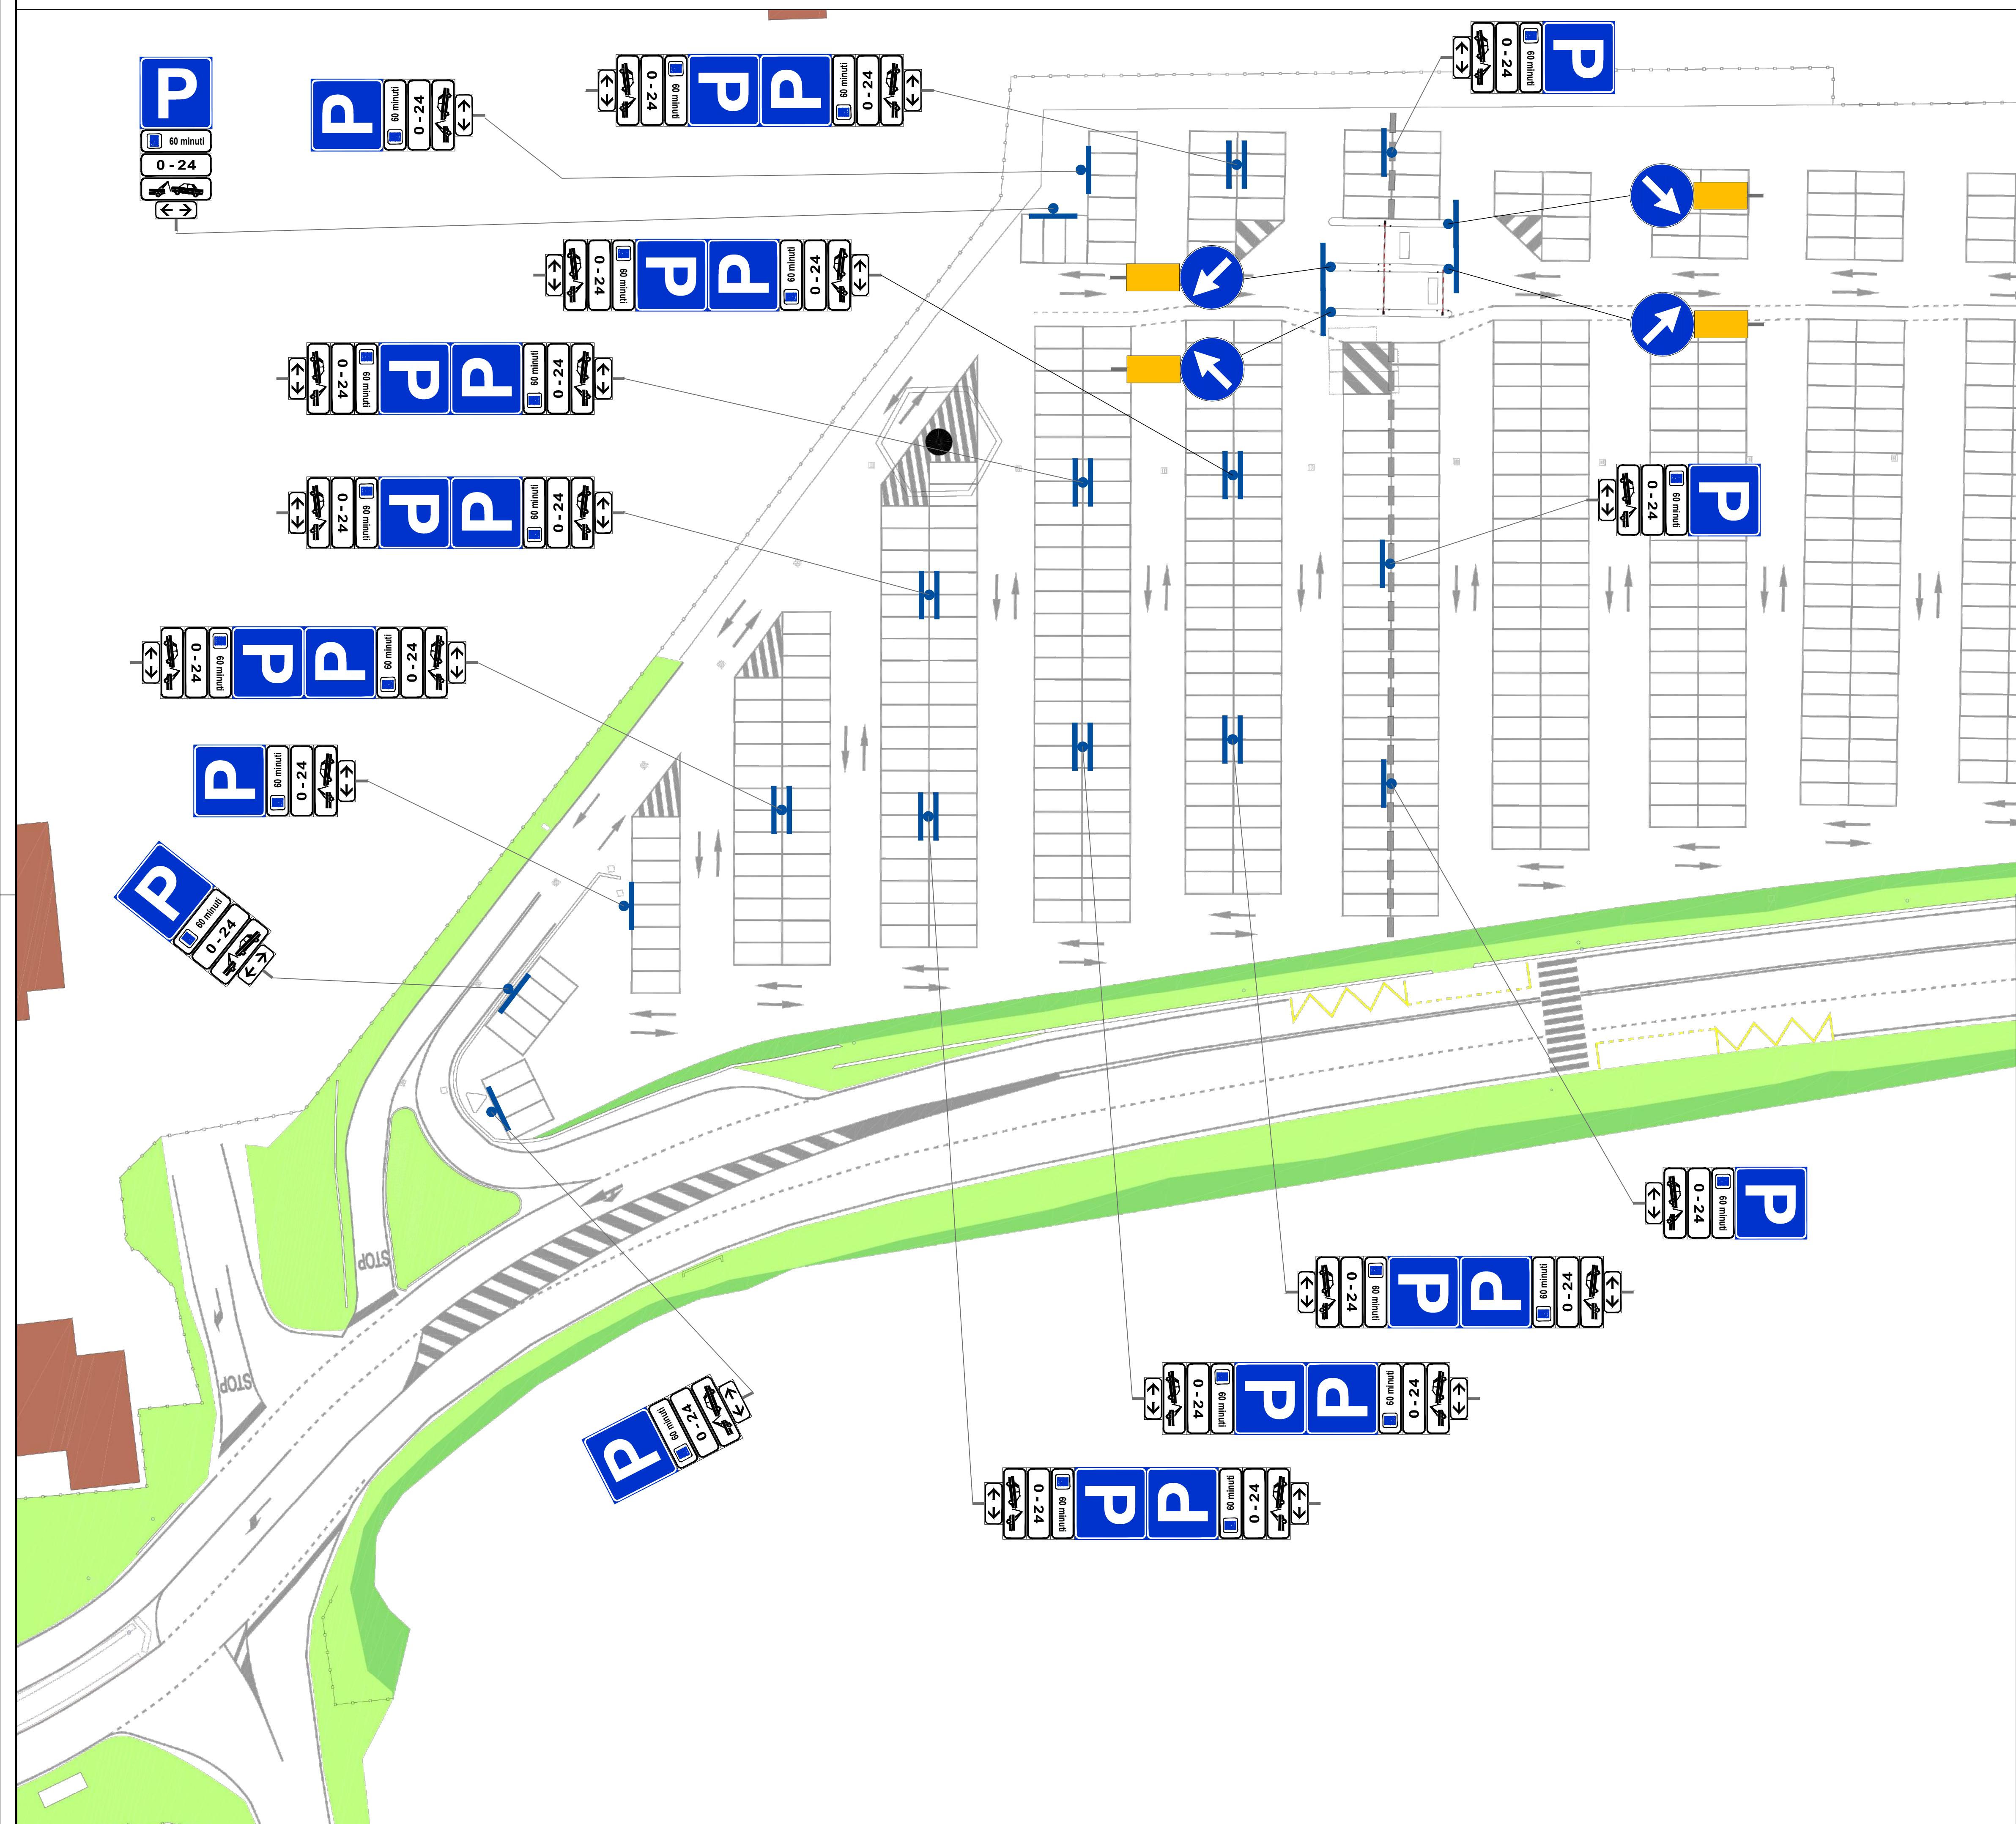

SEGALETICA AREA AEROPORTUALE INTERNA AL PARCHEGGIO

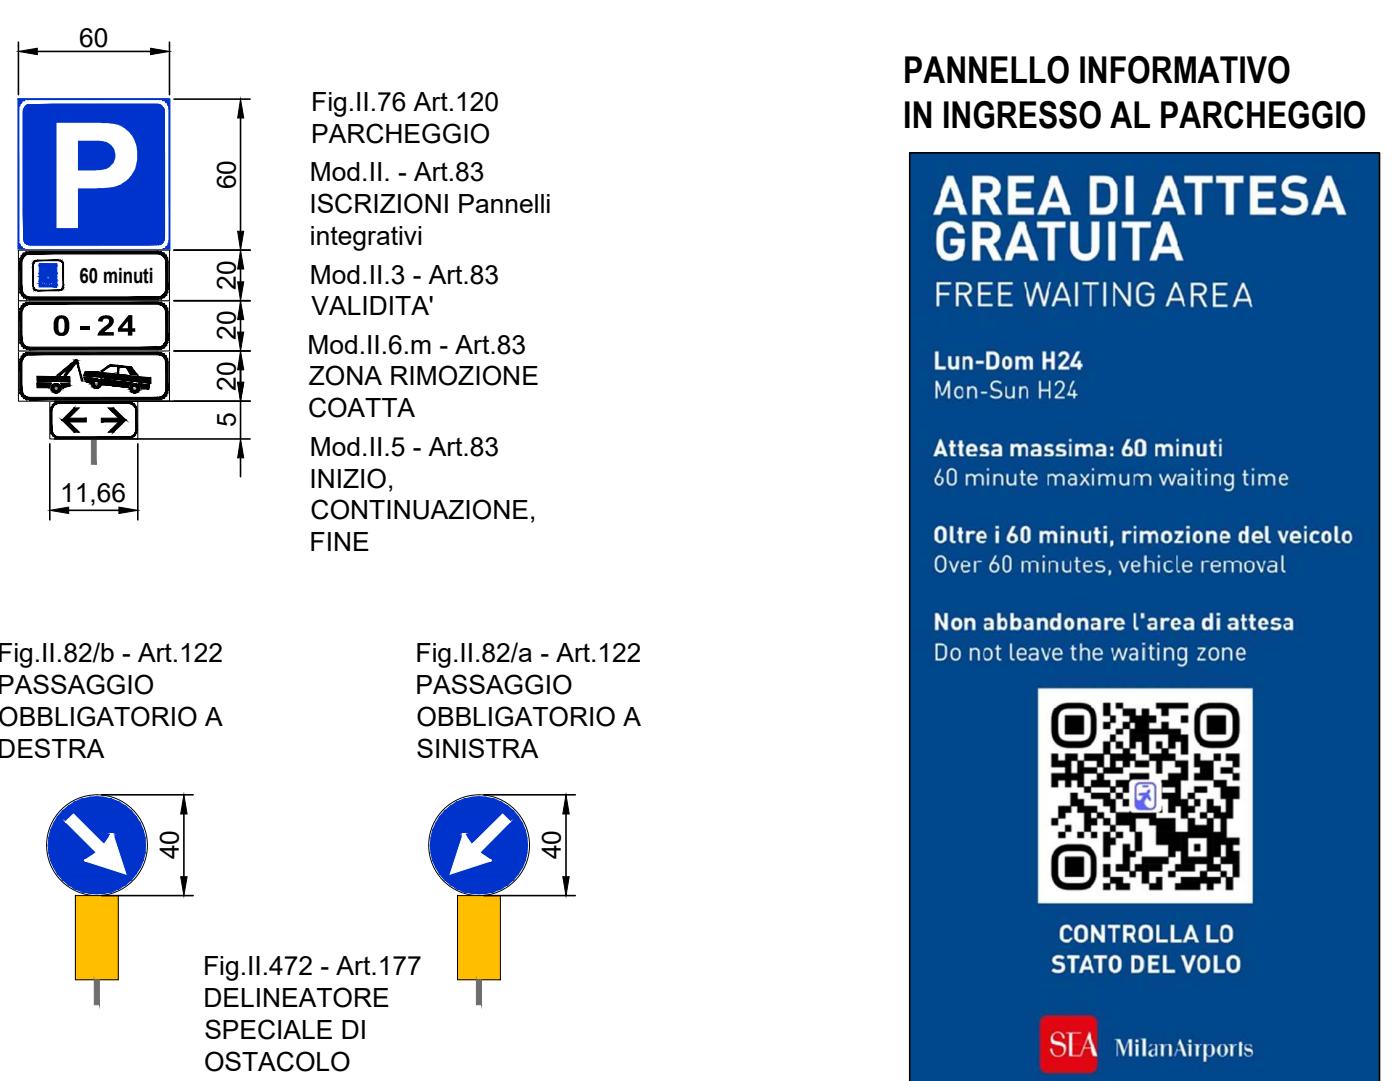

LOCALIZZAZIONE AREA DI SOSTA

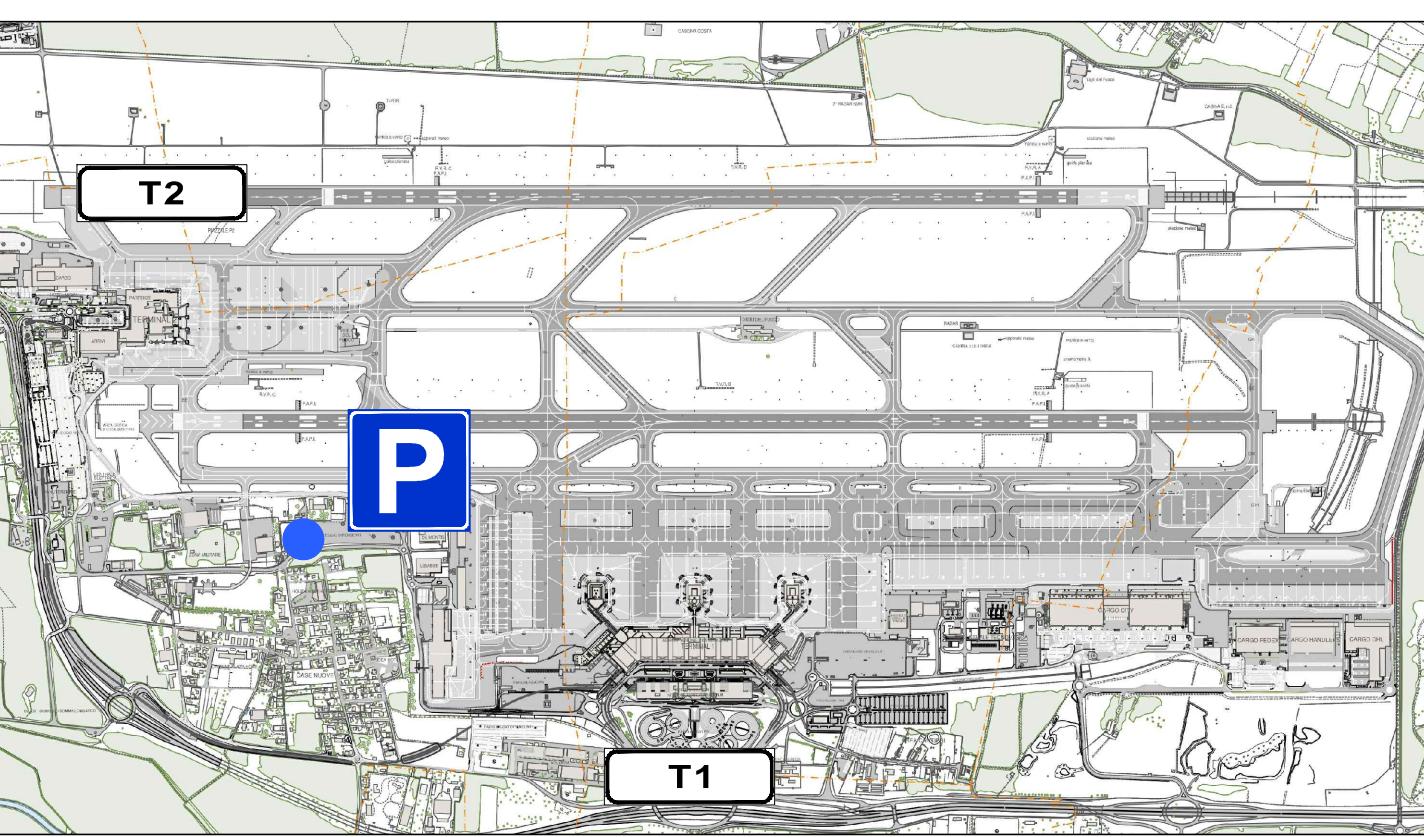

SEA Progettazione	Progetto Esecutivo		Scala: varie	Dimensione: (A0 + 2)
	N. DI PROGETTO: MI24/010	Codice:		
	5	4		
	3			
	ESE			
	N. Elaborato	rev.		
	V	P	0	0
	0	4	0	
	REV.	Data	05/2024	Prima Emissione
				GP
				Oggetto
				Disegnato

Aeroporto Milano Malpensa

Planimetria allegata all'ordinanza

Allegato n. 4

Malpensa Terminal 1 - Planimetria segnaletica area di attesa gratuita "Polmone"

Scala: varie

REDATTO: CONTROLLATO: APPROVATO: Ing. Paolo Morelli - PH Progettazione

E' vietata la riproduzione e la cessione a terzi senza autorizzazione S.E.A.

MGP - mod. A4 - rev. 9 del 16 ottobre 2017