

# Malpensa Terminal 1 - Area a permanenza limitata piano Partenze


## Settore Nord




## LEGENDA:

**Z3** CODICE SEGNALE AREA A PERMANENZA LIMITATA


**PZ1** CODIFICA TELECAMERA

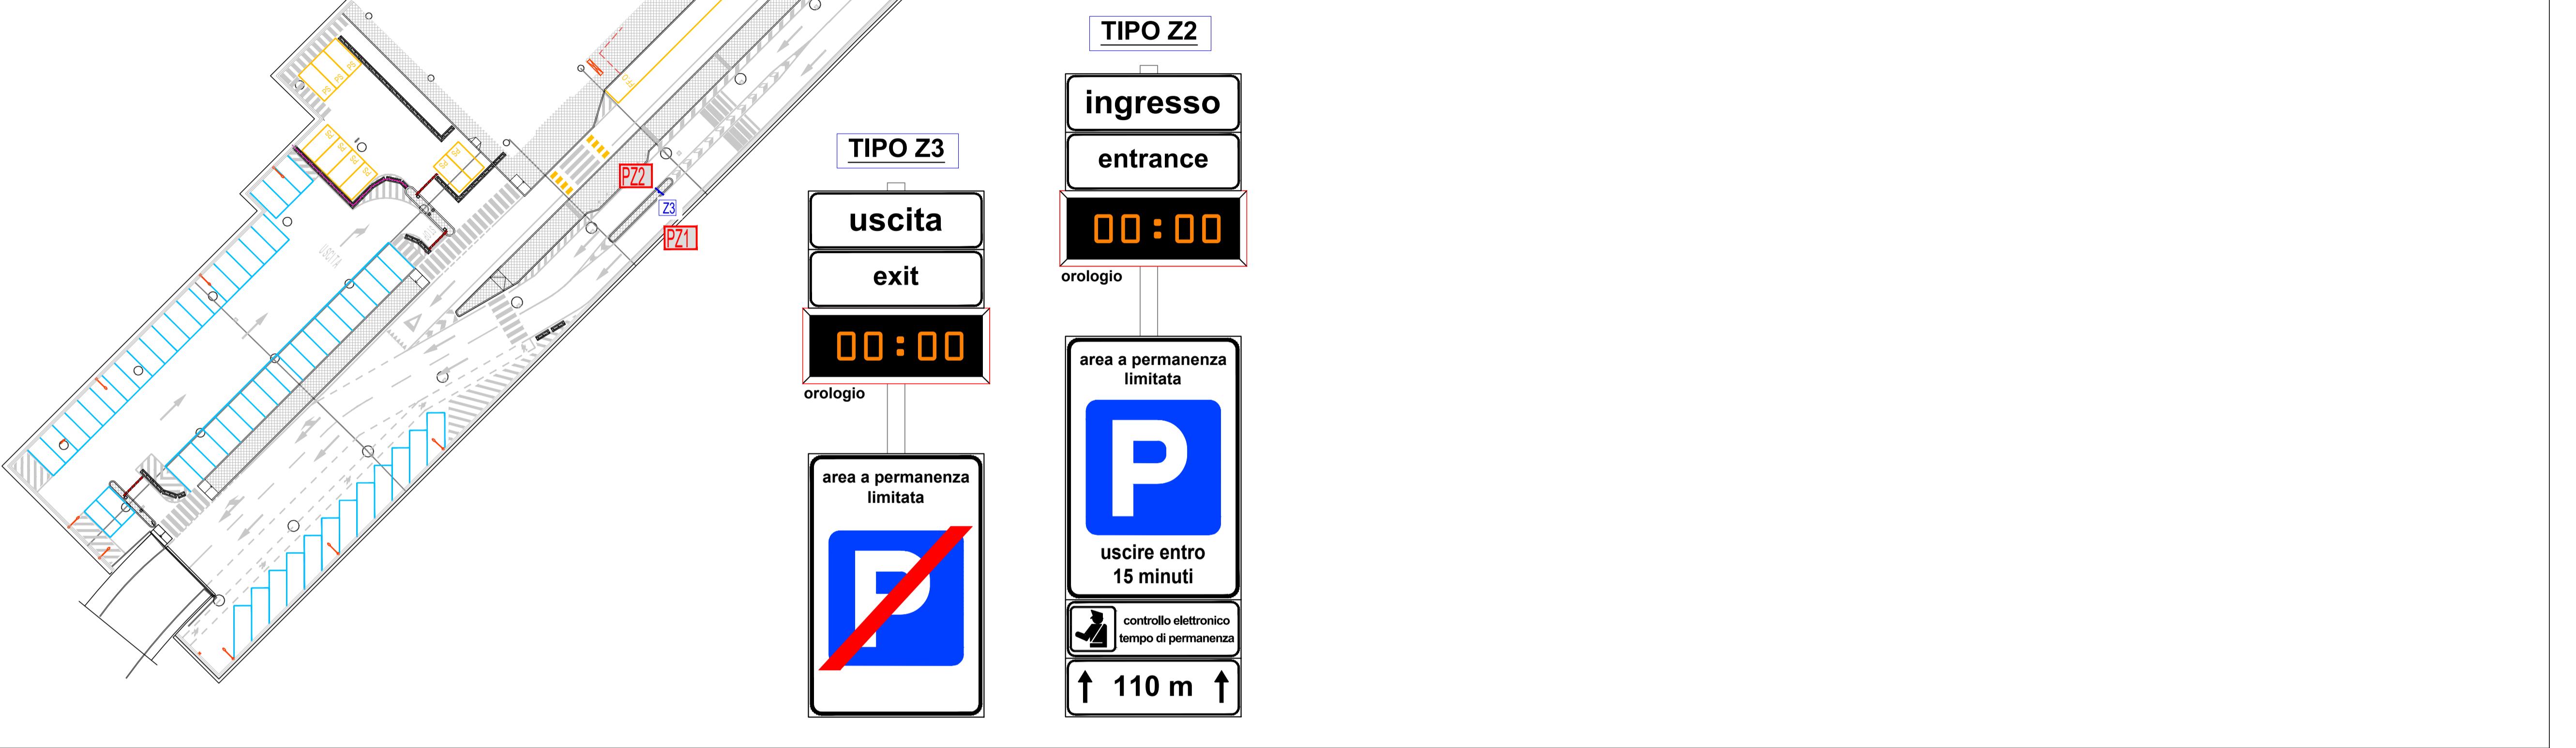

## KEY PLAN

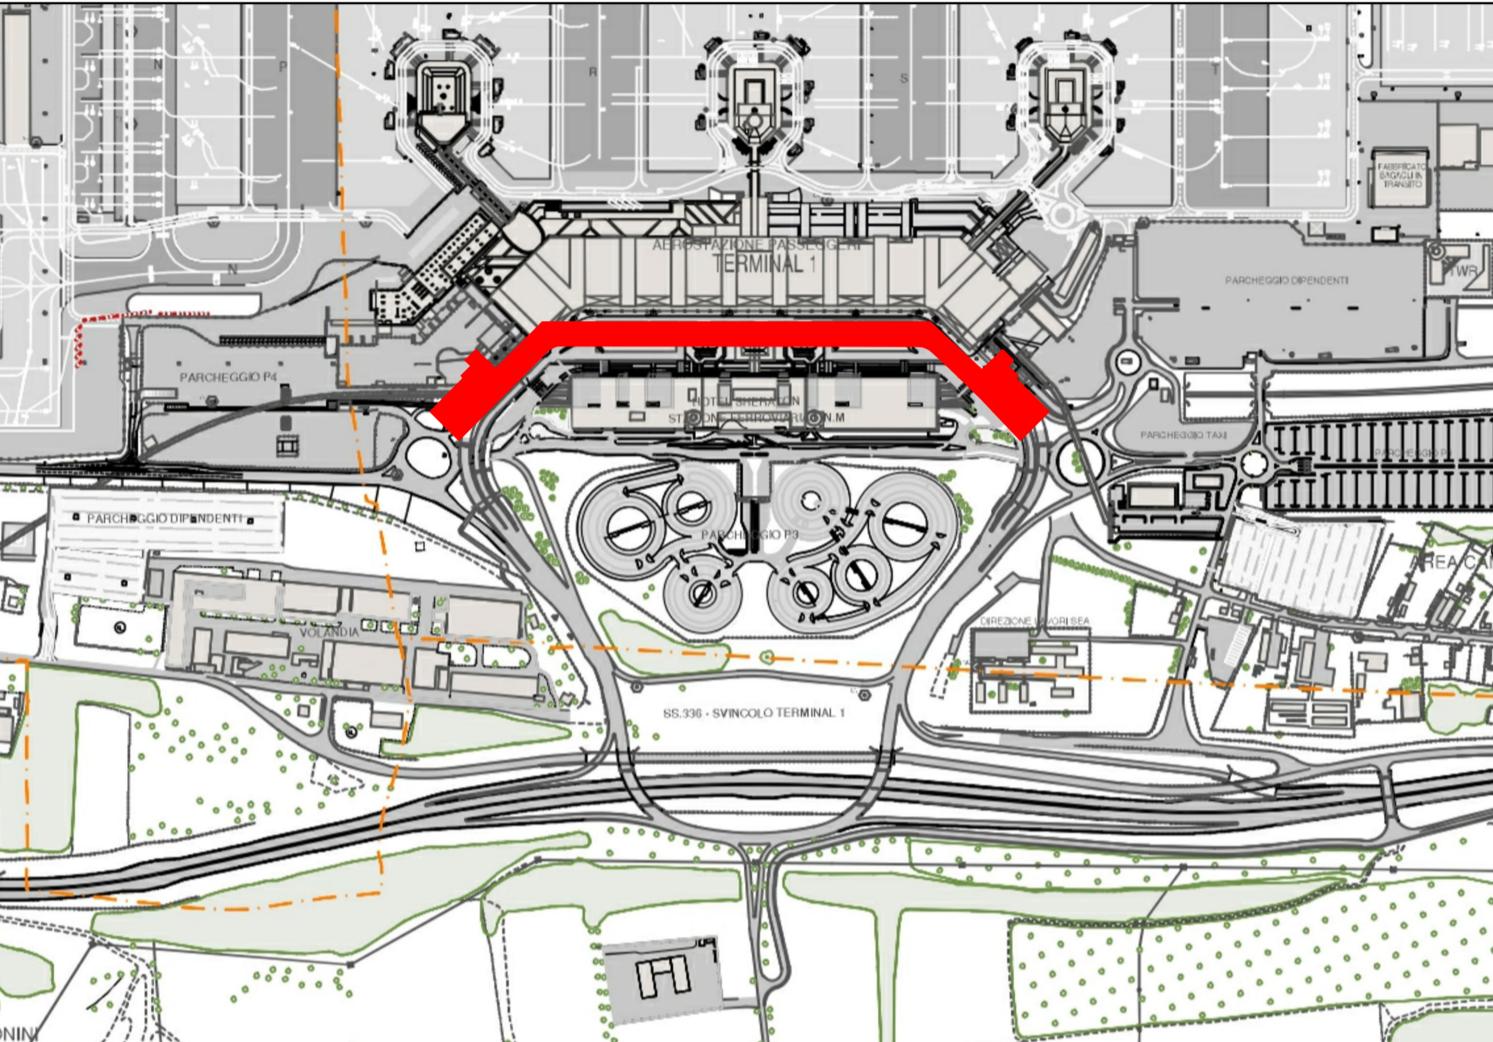

## Settore Sud

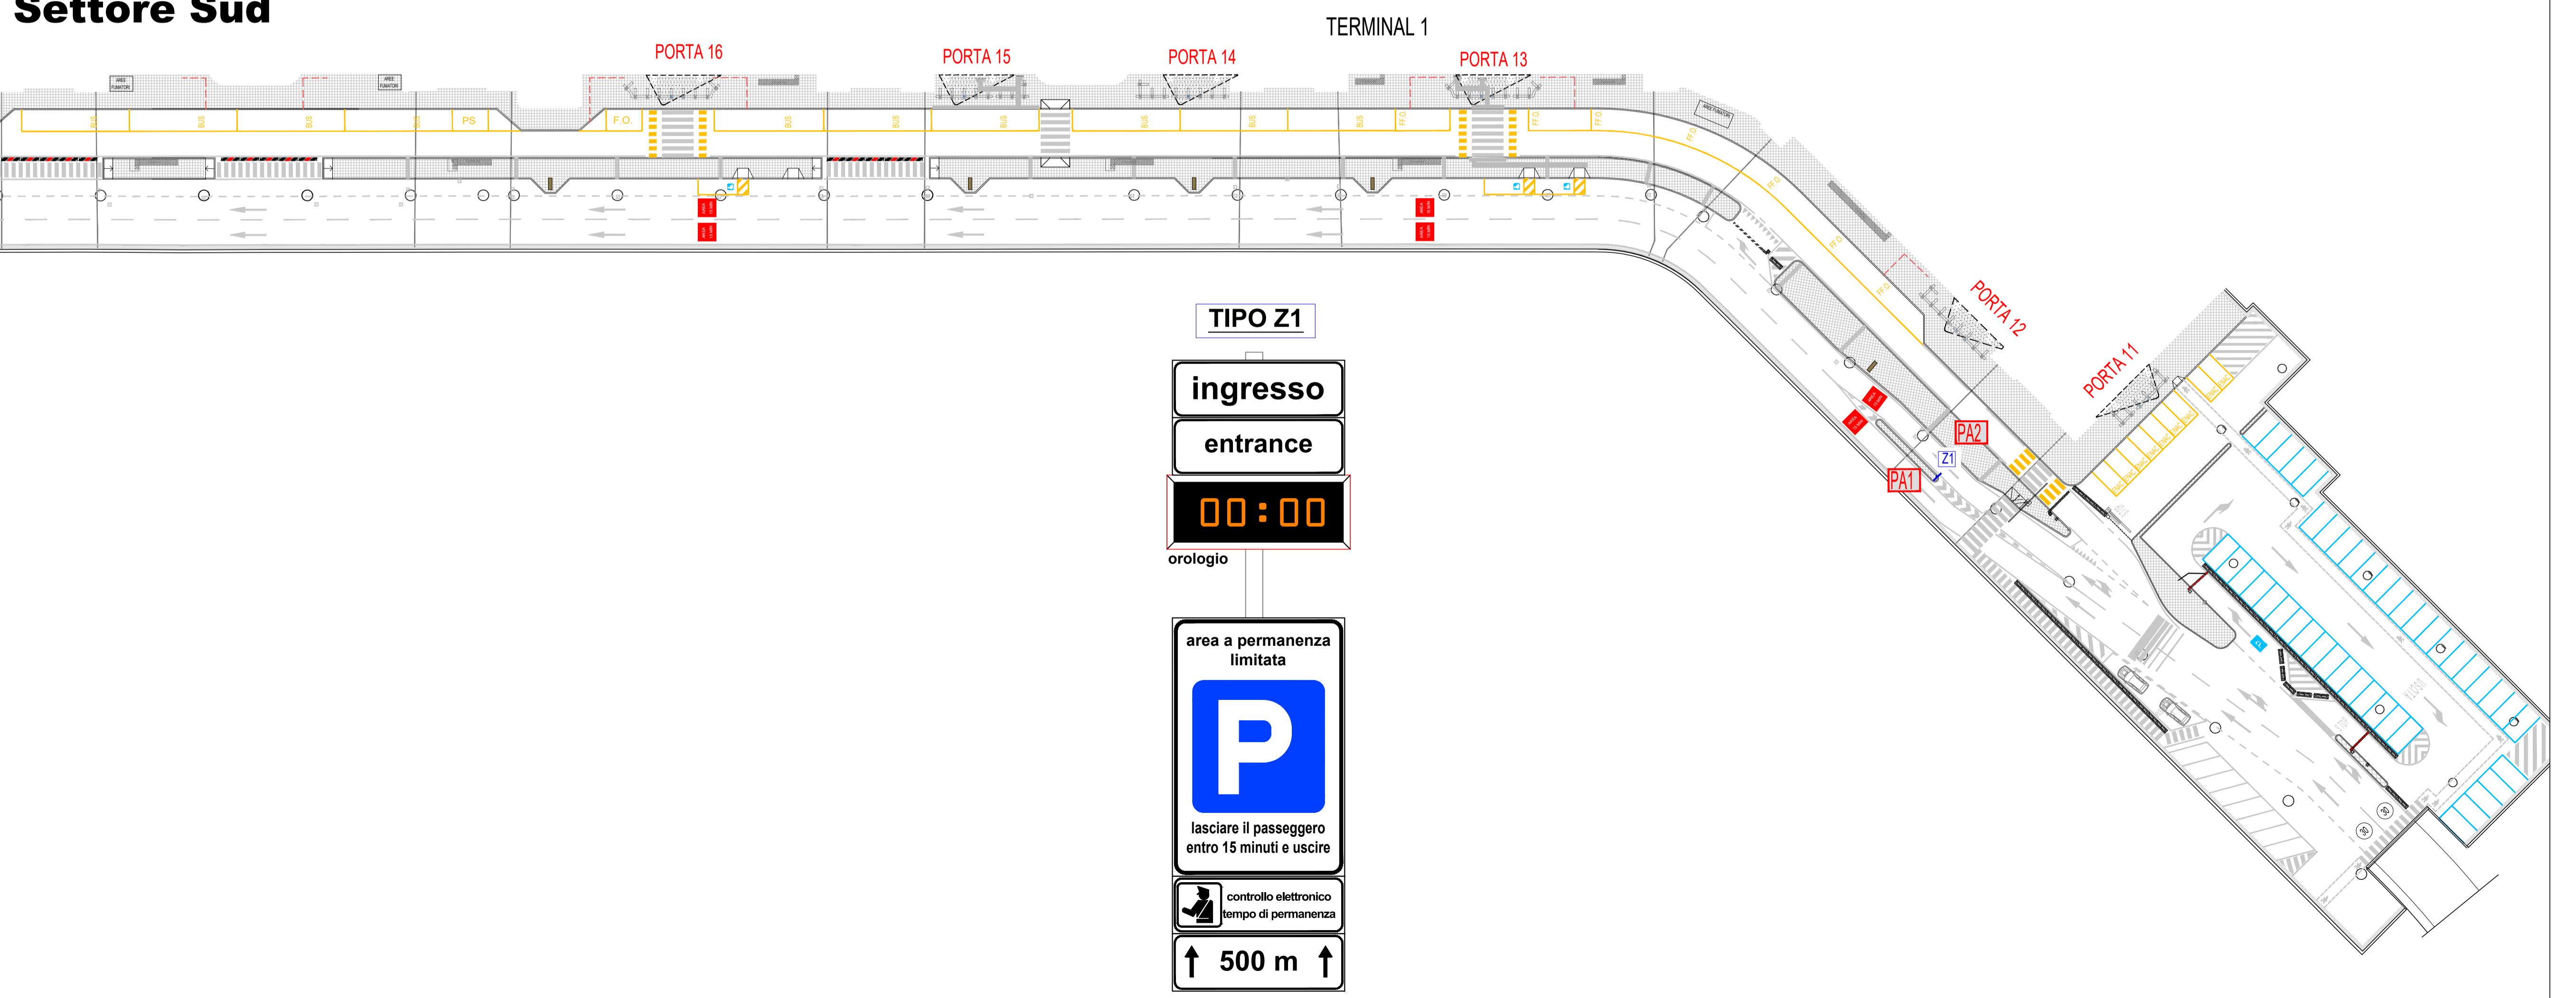

<b>SIA</b> Progettazione	Progetto	N. DI PROGETTO: -	Scala: 1:500	Dimensione:
	Codice:	5		
		4		
		3		
	ENAC			
	N. Elaborato	rev.		
	V P 0 0 7	1	1	REV. Data Oggetto Disegnato

Aeroporto Milano Malpensa

Planimetria allegata all'ordinanza

Allegato n.7

Malpensa Terminal 1 - Area a permanenza limitata L.33/12 del 22 marzo 2012 piano Partenze

Scala 1:500