


NUMERAZIONE E UTILIZZO STALLI BUS DI LINEA

N. stallo	Operatore	Tratta	Modalità di utilizzo/assegnazione
11	Flixbus	Varie destinazioni	Utilizzo esclusivo
12		Servizio navetta SEA T1-T2	

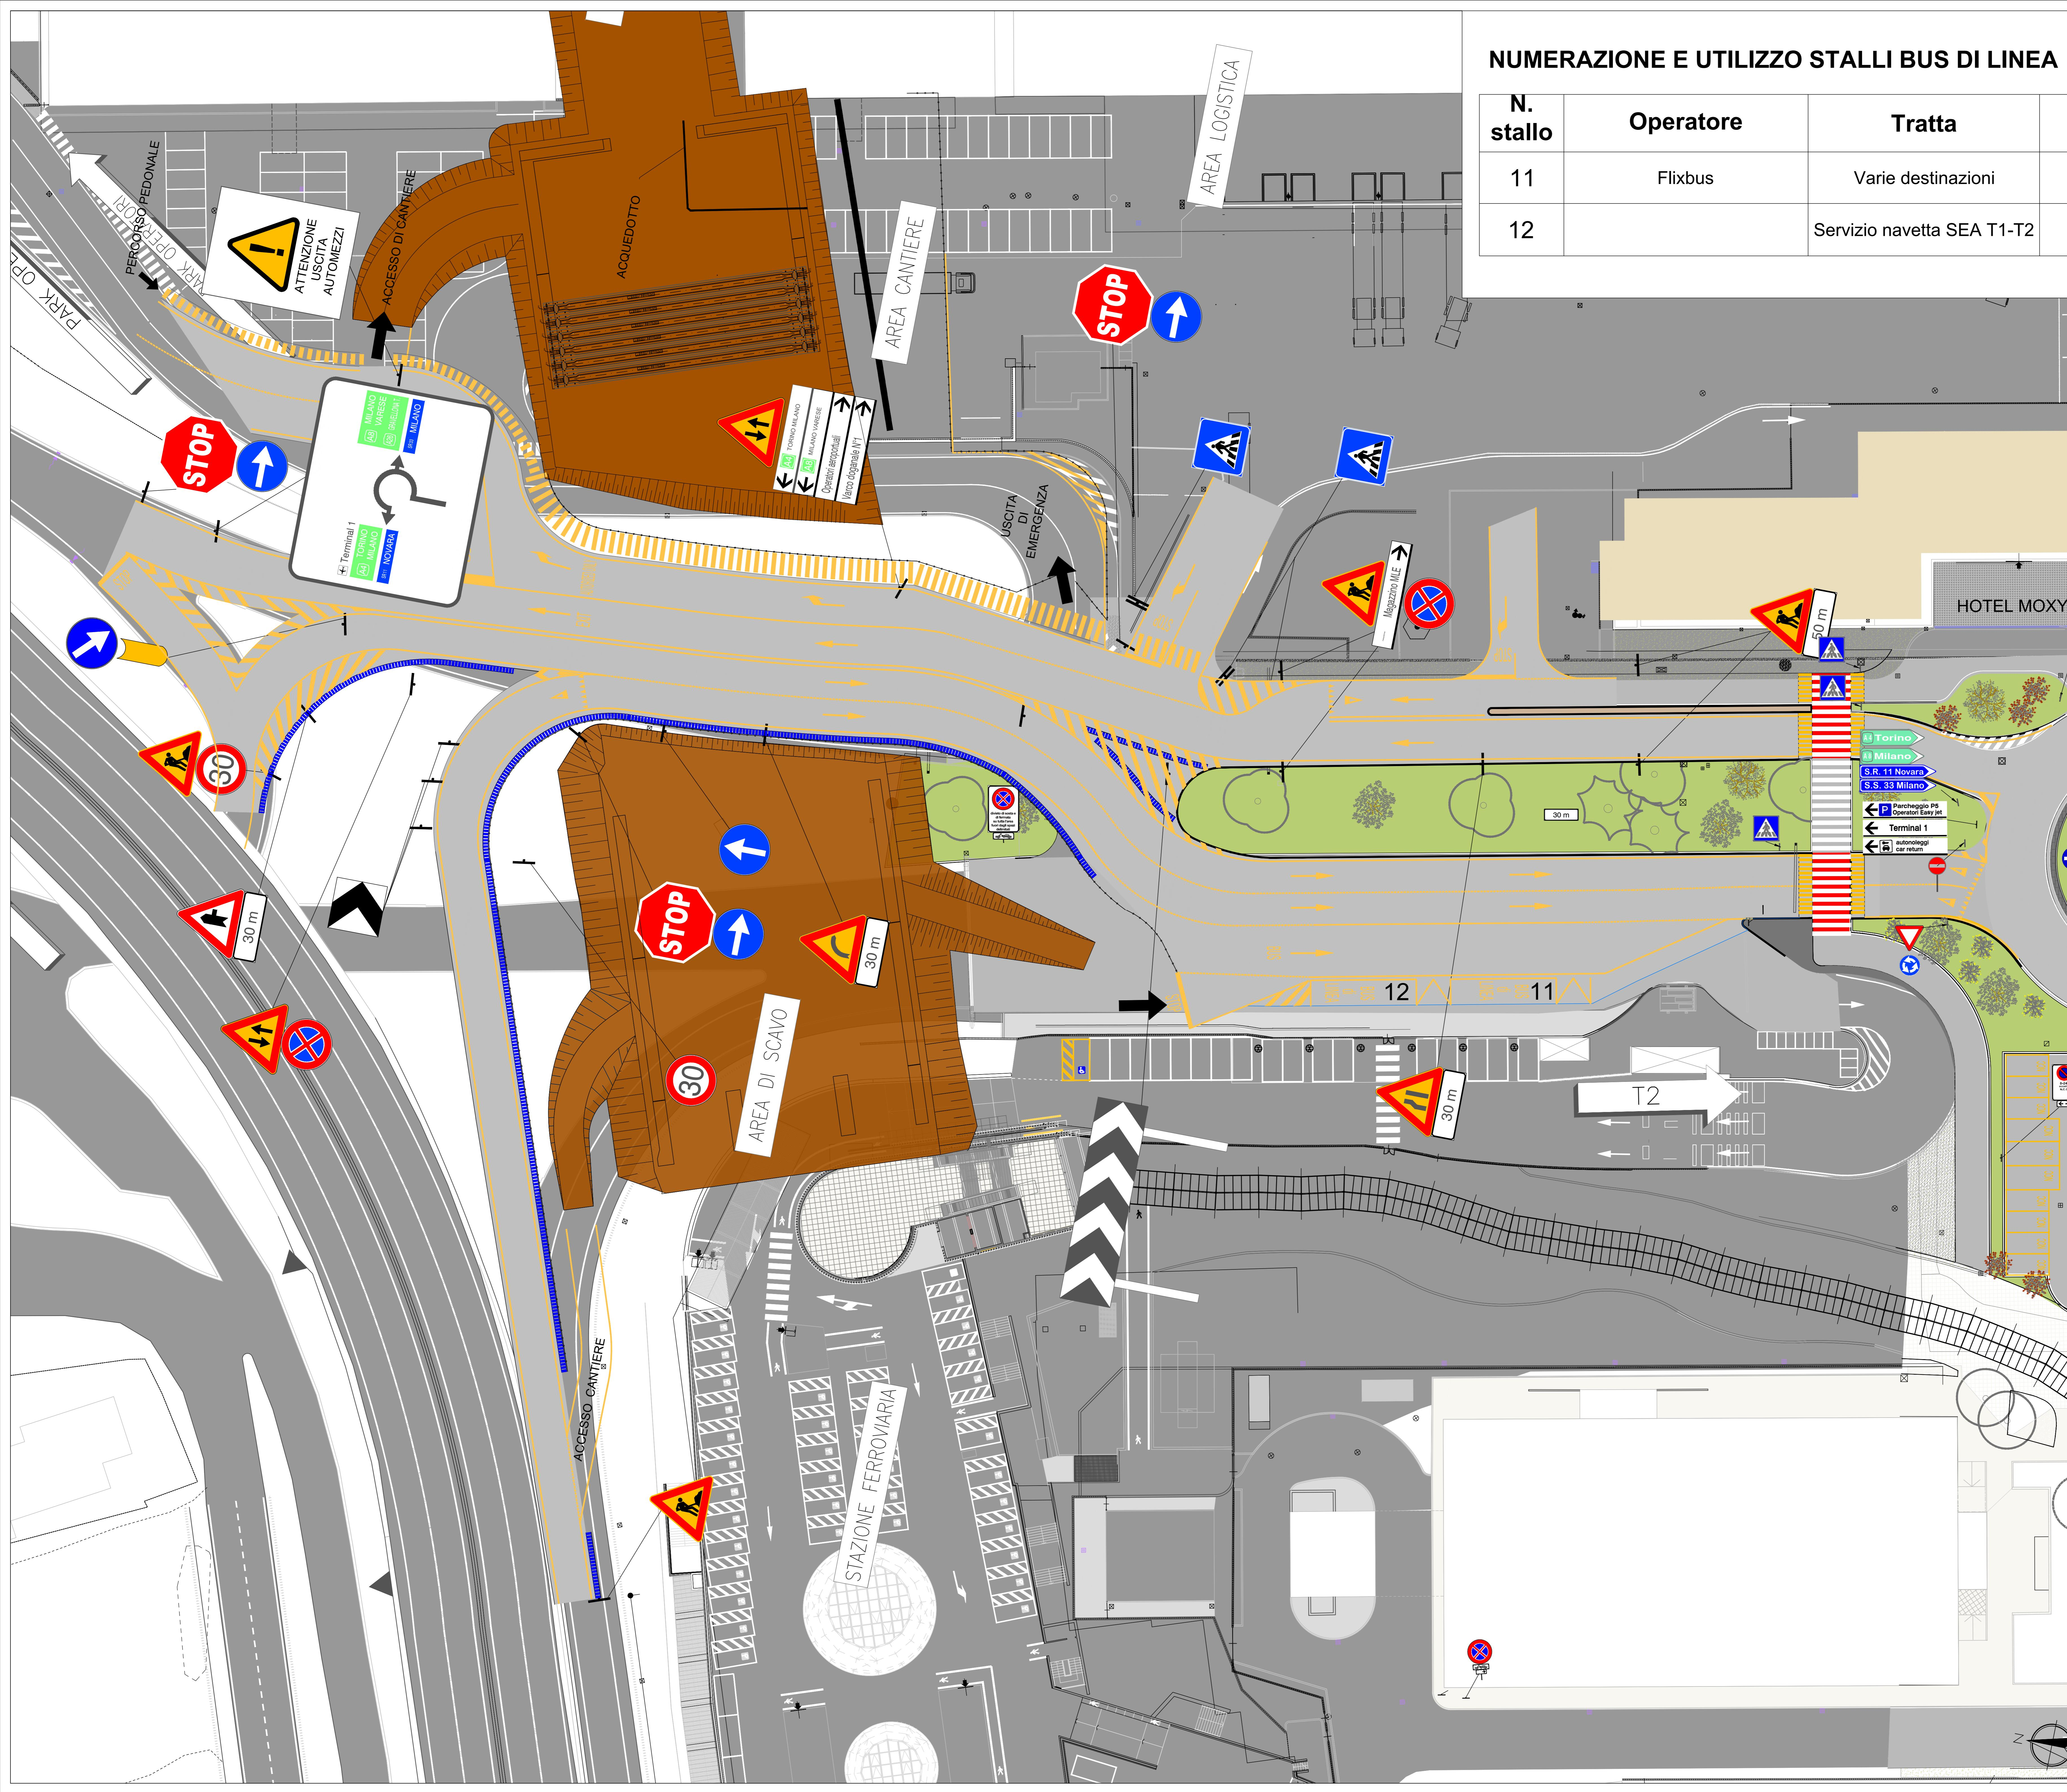

SIA	Progetto	N. DI PROGETTO:	Scala: varie	Dimensione: (A0 + 2)
		Codice:	5	—
			4	—
			3	—
		ENAC		
		N. Elaborato	rev.	
V P 0 0 9 0			1	Oggetto
				Disegnato

Aeroporto Milano Malpensa

Planimetria allegata all'ordinanza

Allegato n. 9

Malpensa Terminal 2 - Planimetria viabilità stazione ferroviaria
Scala: 1:500