



Planimetria Piano Arrivi

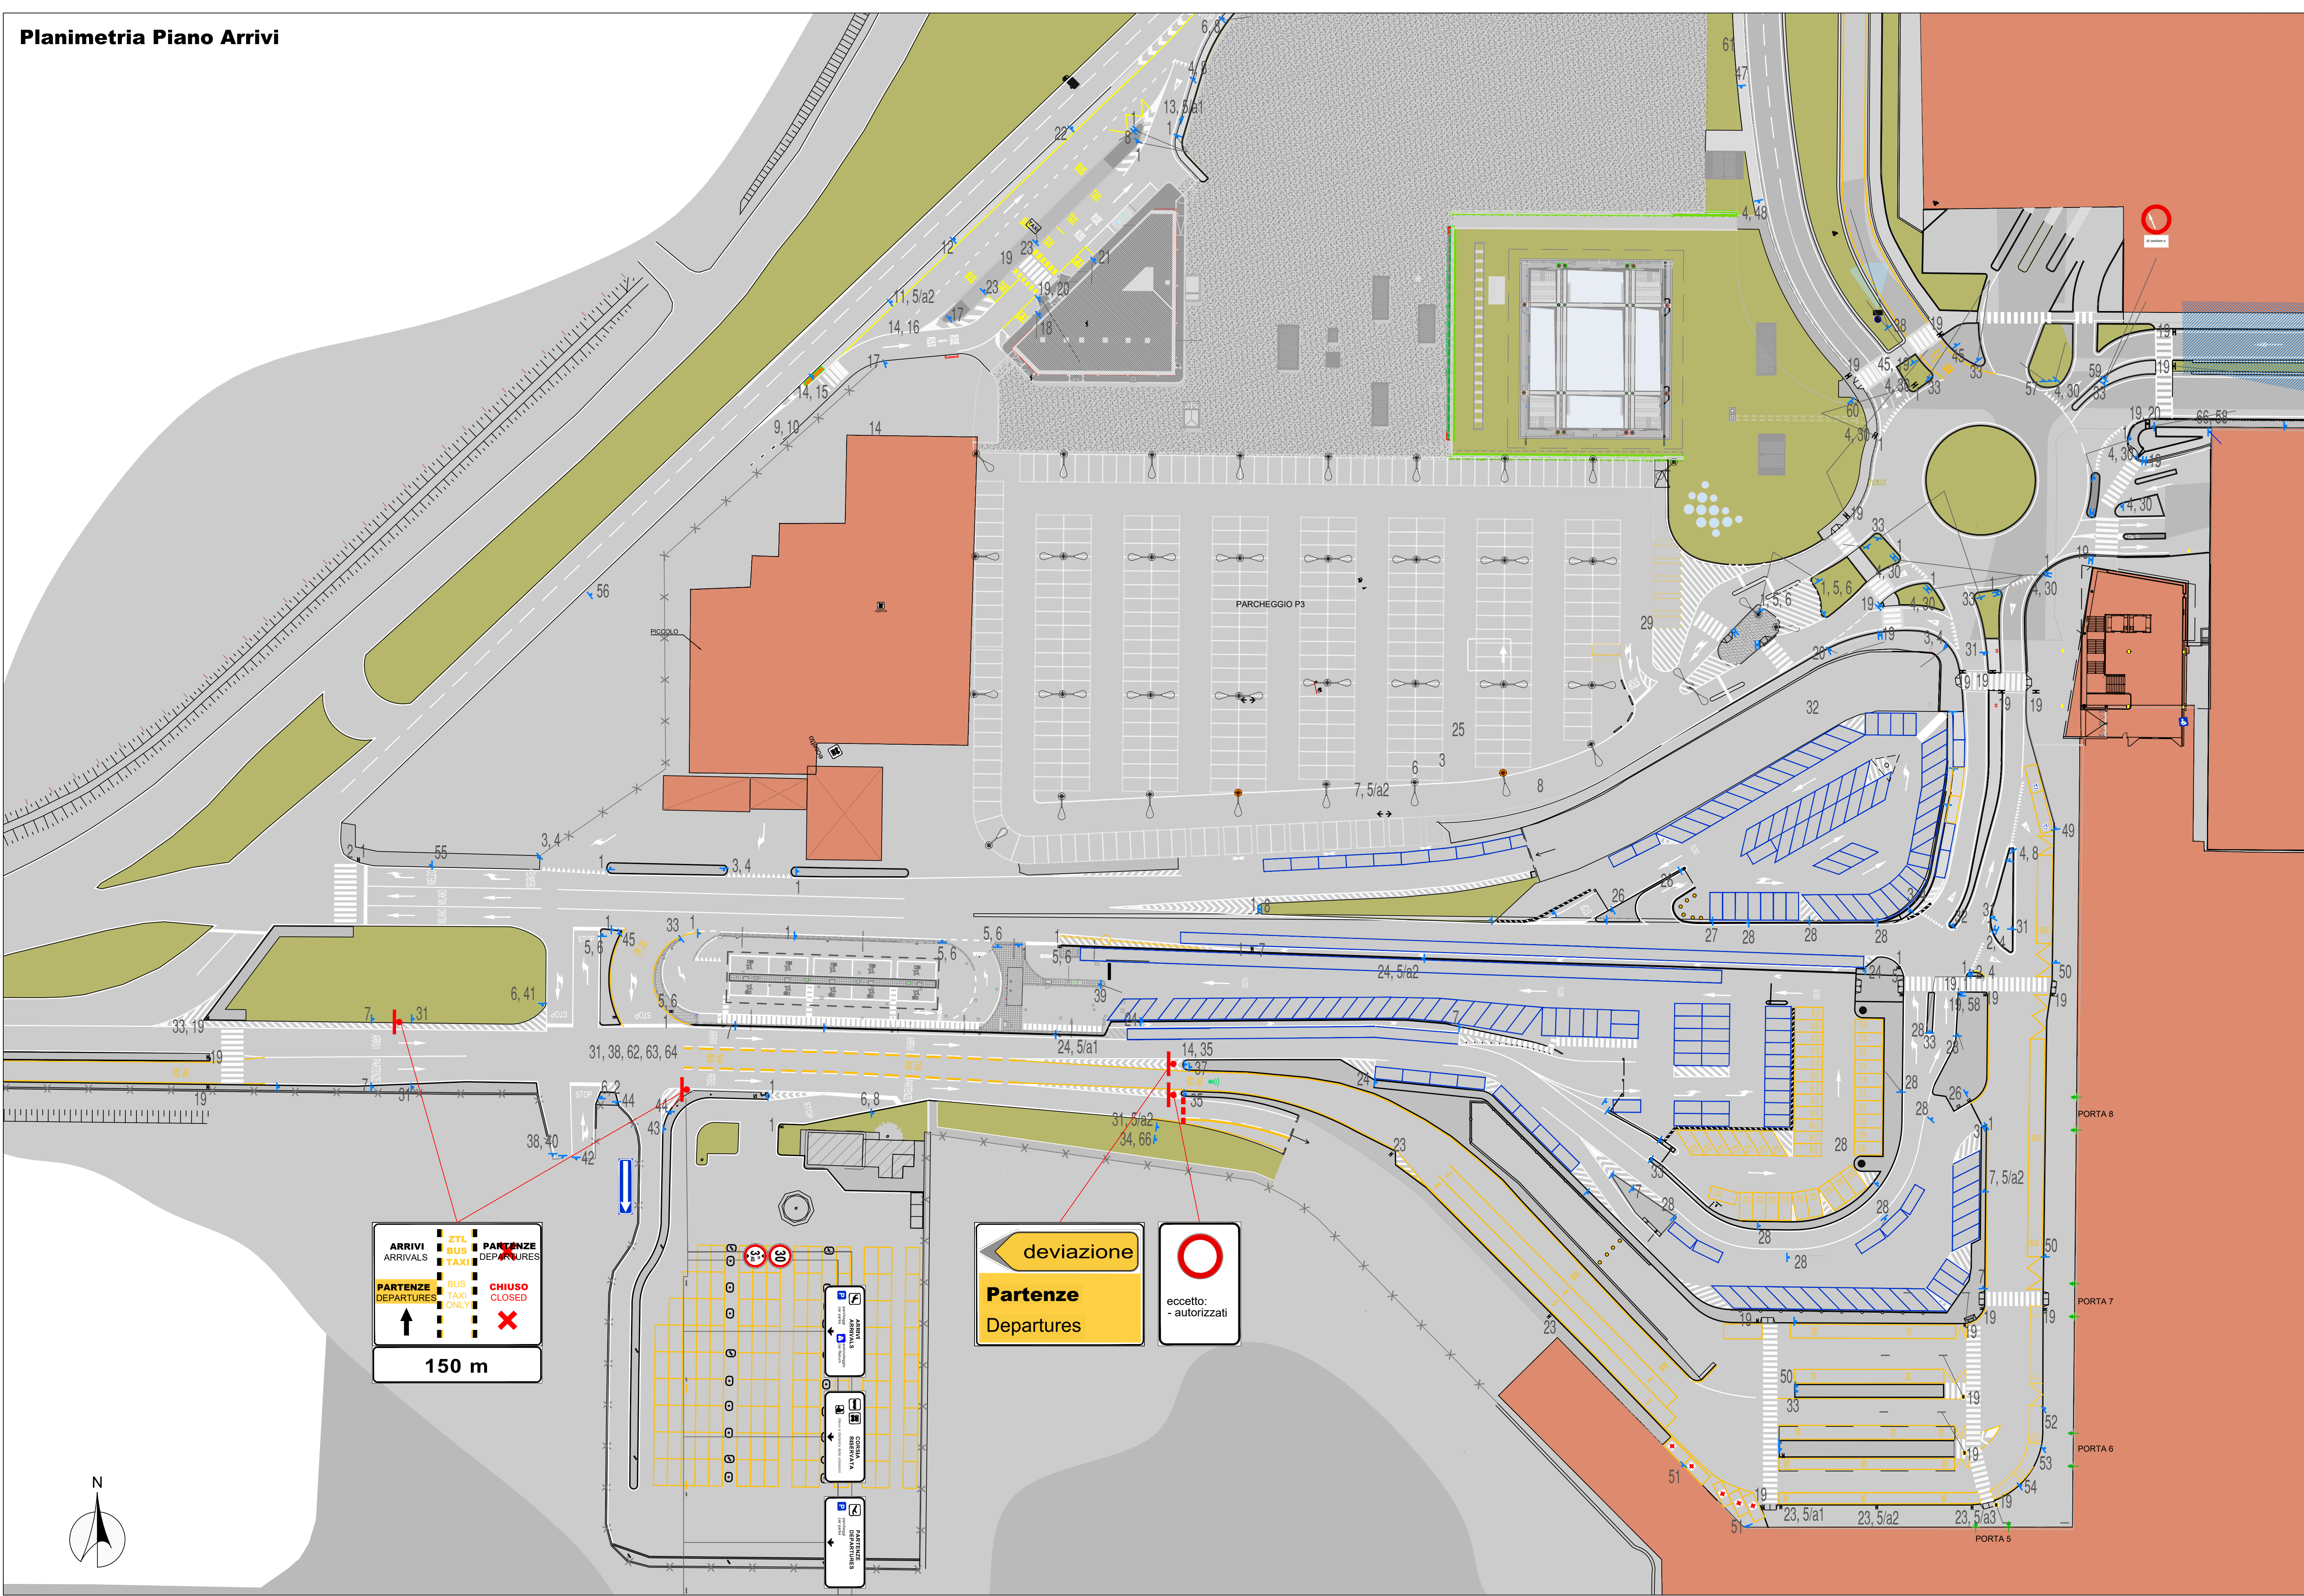

Segnaletica verticale - DPR 495 del 16/12/92

1		SENZO VIETATO (art.116)
2		DIREZIONI CONSENTITE DIRITTO E DESTRA (Figura II 81/b art.122)
3		DIREZIONE OBBLIGATORIA A DESTRA (Figura II 80/c art.122)
4		DARE PRECEDENZA (Figura II 36 art.106)
5		DIREZIONE OBBLIGATORIA A DESTRA (Figura II 80/b art.122)
6		FERMARSÌ E DARE PRECEDENZA (Figura II 37 art.107)
7		DIVIETO DI SOSTA E FERMATA (Figura II 75 art.120)
8		DIREZIONE OBBLIGATORIA DRITTO (Figura II 80/a art.122)
9		LIMITE MASSIMO DI VELOCITA' (Figura II 50 art.116)
10		DIVIETO DI SORPASSO (Figura II 48 art.116)
11		LIMITE MASSIMO DI VELOCITA' (Figura II 50 art.116)
12		INTERSEZIONE A "T" CON DIRITTO DI PRECEDENZA (Figura II 43/b art.112)
13		DIVIETO DI SOSTA (Figura II 74 art.120)
14		PASSAGGIO OBBLIGATORIO A SINISTRA (Figura II 82/a art.122) DELINEATORE OSTACOLI (art.177)
15		DIVIETO DI TRANSITO (Modello II 8/d art.83)
16		DIVIETO DI TRANSITO (Modello II 8/d art.83)
17		SALITA E DISCESA PASSEGGERI
18		SOSTA CONSENTITA A PARTICOLARI CATEGORIE (Figura II 79/c art.120) PANNELLI INTEGRATIVI (art.83)
19		ATTRAVERSAMENTO PEDONALE (Figura II 303 art.135)
20		DOSSO (Figura II 2 art. 85)
21		SOSTA CONSENTITA A PARTICOLARI CATEGORIE (Figura II 79/a art.120)
22		ITINERARIO OBBLIGATORIO (Modello II 8/d art.83)
23		SEGNALE TAXI (Figura II 375 art.136)
24		PARCHEGGIO (Figura II 76 art.120) PANNELLI INTEGRATIVI (art.83)
25		TRANSITO VIETATO AI MOTOCICLI (Figura II 59 art.117)
26		DIVIETO DI TRANSITO (Modello II 8/d art.83)
65		SEGNALE DI PRESELEZIONE TEMPORANEO (Figura II 245 art. 127)
27		PREAVVISO DI PARCHEGGIO (Figura II 77 art.120) PANNELLI INTEGRATIVI (art.83)
28		DIVIETO DI SOSTA E FERMATA (art.120)
29		PARCHEGGIO (Figura II 76 art.120) PANNELLI INTEGRATIVI (art.83)
30		ROTATORIA (Figura II 84 art.122)
31		TRANSITO VIETATO AI VEICOLI AVENTI ALTEZZA SUPERIORE A 3,40 METRI (Figura II 66 art.118)
32		PASSAGGIO OBBLIGATORIO A DESTRA (Figura II 82/b art.122) DELINEATORE OSTACOLI (art.177)
33		PASSAGGI CONSENTITI (Figura II 83 art.122) DELINEATORE OSTACOLI (art.177)
34		TRANSITO VIETATO AI VEICOLI AVENTI UNA MASSA SUPERIORE A 44 TONNELLATE (Figura II 68 art.118)
35		DIVIETO DI TRANSITO (Modello II 8/d art.83) PANNELLI INTEGRATIVI (art.83)
36		DIVIETO DI TRANSITO (Modello II 8/d art.83) PANNELLI INTEGRATIVI (art.83)
37		PRONTO SOCCORSO (Figura II 353 art.136) PANNELLI INTEGRATIVI (art.83)
38		LIMITE MASSIMO DI VELOCITA' (Figura II 50 art.116)
39		ALTRI PERICOLI (Figura II 35 art.103); PANNELLI INTEGRATIVI (art.83); TRANSITO VIETATO AI PEDONI (Figura II 54 art. 117)
66		TRANSITO VIETATO AI VEICOLI AVENTI UNA MASSA SUPERIORE A 12 TONNELLATE (Figura II 69 art.118)
40		ALT POLIZIA (Figura II 98 art.123)
41		DIREZIONI CONSENTITE DIRITTO E DESTRA (Figura II 81/b art.122)
42		ALT (Figura II 98 art.123)
43		SENSO UNICO PARALLELO (Figura II 348 art.135)
44		DIVIETO DI TRANSITO (Modello II 8/d art.83)
45		DIVIETO DI TRANSITO (Modello II 8/d art.83)
46		DIVIETO DI TRANSITO (Modello II 8/d art.83) PANNELLI INTEGRATIVI (art.83)
47		ATTRAVERSAMENTO PEDONALE (Figura II 13 art.88)
48		CIRCOLAZIONE ROTATORIA (Figura II 27 art.96) PANNELLI INTEGRATIVI (art.83)
49		SOSTA CONSENTITA A PARTICOLARI CATEGORIE (Figura II 79/a art.120) PANNELLI INTEGRATIVI (art.83)
50		SOSTA CONSENTITA A PARTICOLARI CATEGORIE (Figura II 79/a art.120) PANNELLI INTEGRATIVI (art.83)
51		SOSTA CONSENTITA A PARTICOLARI CATEGORIE (Figura II 79/a art.120) PANNELLI INTEGRATIVI (art.83)
52		SOSTA CONSENTITA A PARTICOLARI CATEGORIE (Figura II 79/a art.120) PANNELLI INTEGRATIVI (art.83)
53		SOSTA CONSENTITA A PARTICOLARI CATEGORIE (Figura II 79/a art.120) PANNELLI INTEGRATIVI (art.83)
54		SOSTA CONSENTITA A PARTICOLARI CATEGORIE (Figura II 79/a art.120) PANNELLI INTEGRATIVI (art.83)
55		LIMITI DI VELOCITA' GENERALI (Figura II 352 art.135)
56		GRUPPO SEGNALETICO UNITARIO URBANO MONOFILARE (Figura II 253 art.128)
57		GRUPPO SEGNALETICO UNITARIO URBANO MONOFILARE (Figura II 253 art.128)
58		SEGNALE DI DIREZIONE URBANO (Figura II 248 art.128)
59		DIVIETO DI TRANSITO (Figura II 46 art.116) PANNELLI INTEGRATIVI (art.83)
60		SEGNALI DI DIREZIONE URBANO (Figura II 248 art.128)
61		SEGNALE DI PREAVVISO INTERSEZIONE URBANA ROTATORIA (Figura II 238 art. 127)
62		SEGNALE DI PRESELEZIONE URBANO POSTO SOPRA LA CARREGGIATA (Figura II 242 art. 127)

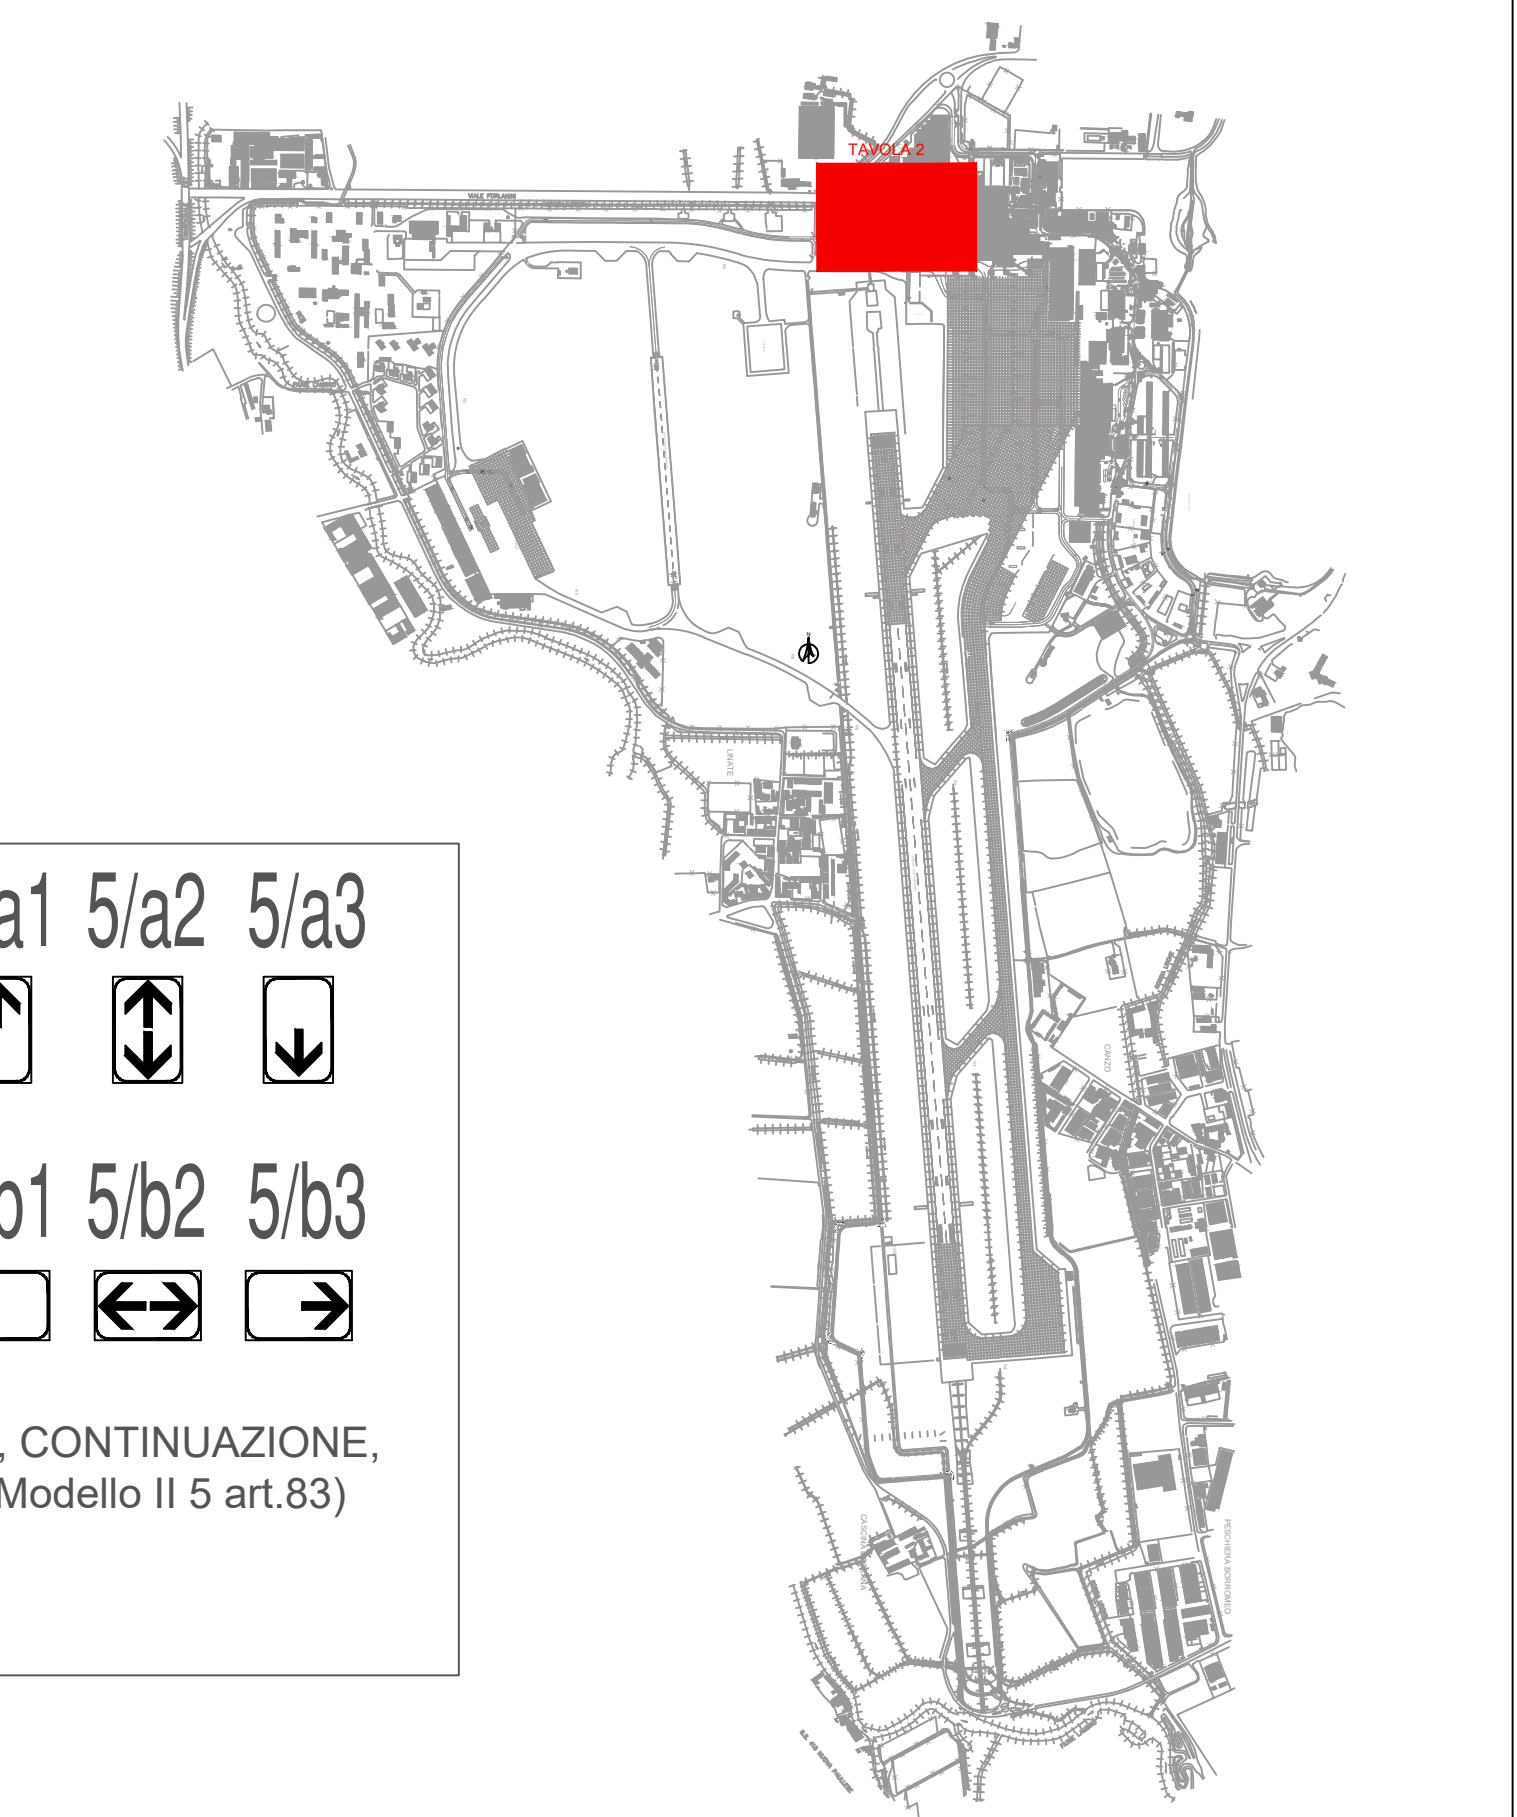

SLA	Progetto	N. DI PROGETTO: 5	Scale: 1:500	Dimensioni:	
	Progettazione	ENAC	N. Elaborati: 2	REV.:	
		V P 0 0 2 0			
Aeroporto Milano Linate					
ORDINANZA ENAC					
Planimetria viabilità sedime aeroportuale land-side (Piano Arrivi) - Tavola 2 di 3 Scala 1:500					
S.E.A. - Società per Azioni Aeroporti DIREZIONE INFRASTRUCTURES DEVELOPMENT Rappresenta InfraStrutture Design e Post Holder Progettazione Infrastrutture e Sistemi					
REDATTO: Febbraio 2026		I CONTROLLATO:		I APPROVATO:	
C. Motta - la riproduzione e la ristampa e l'uso senza autorizzazione S.E.A.					