



Planimetria Piano Partenze

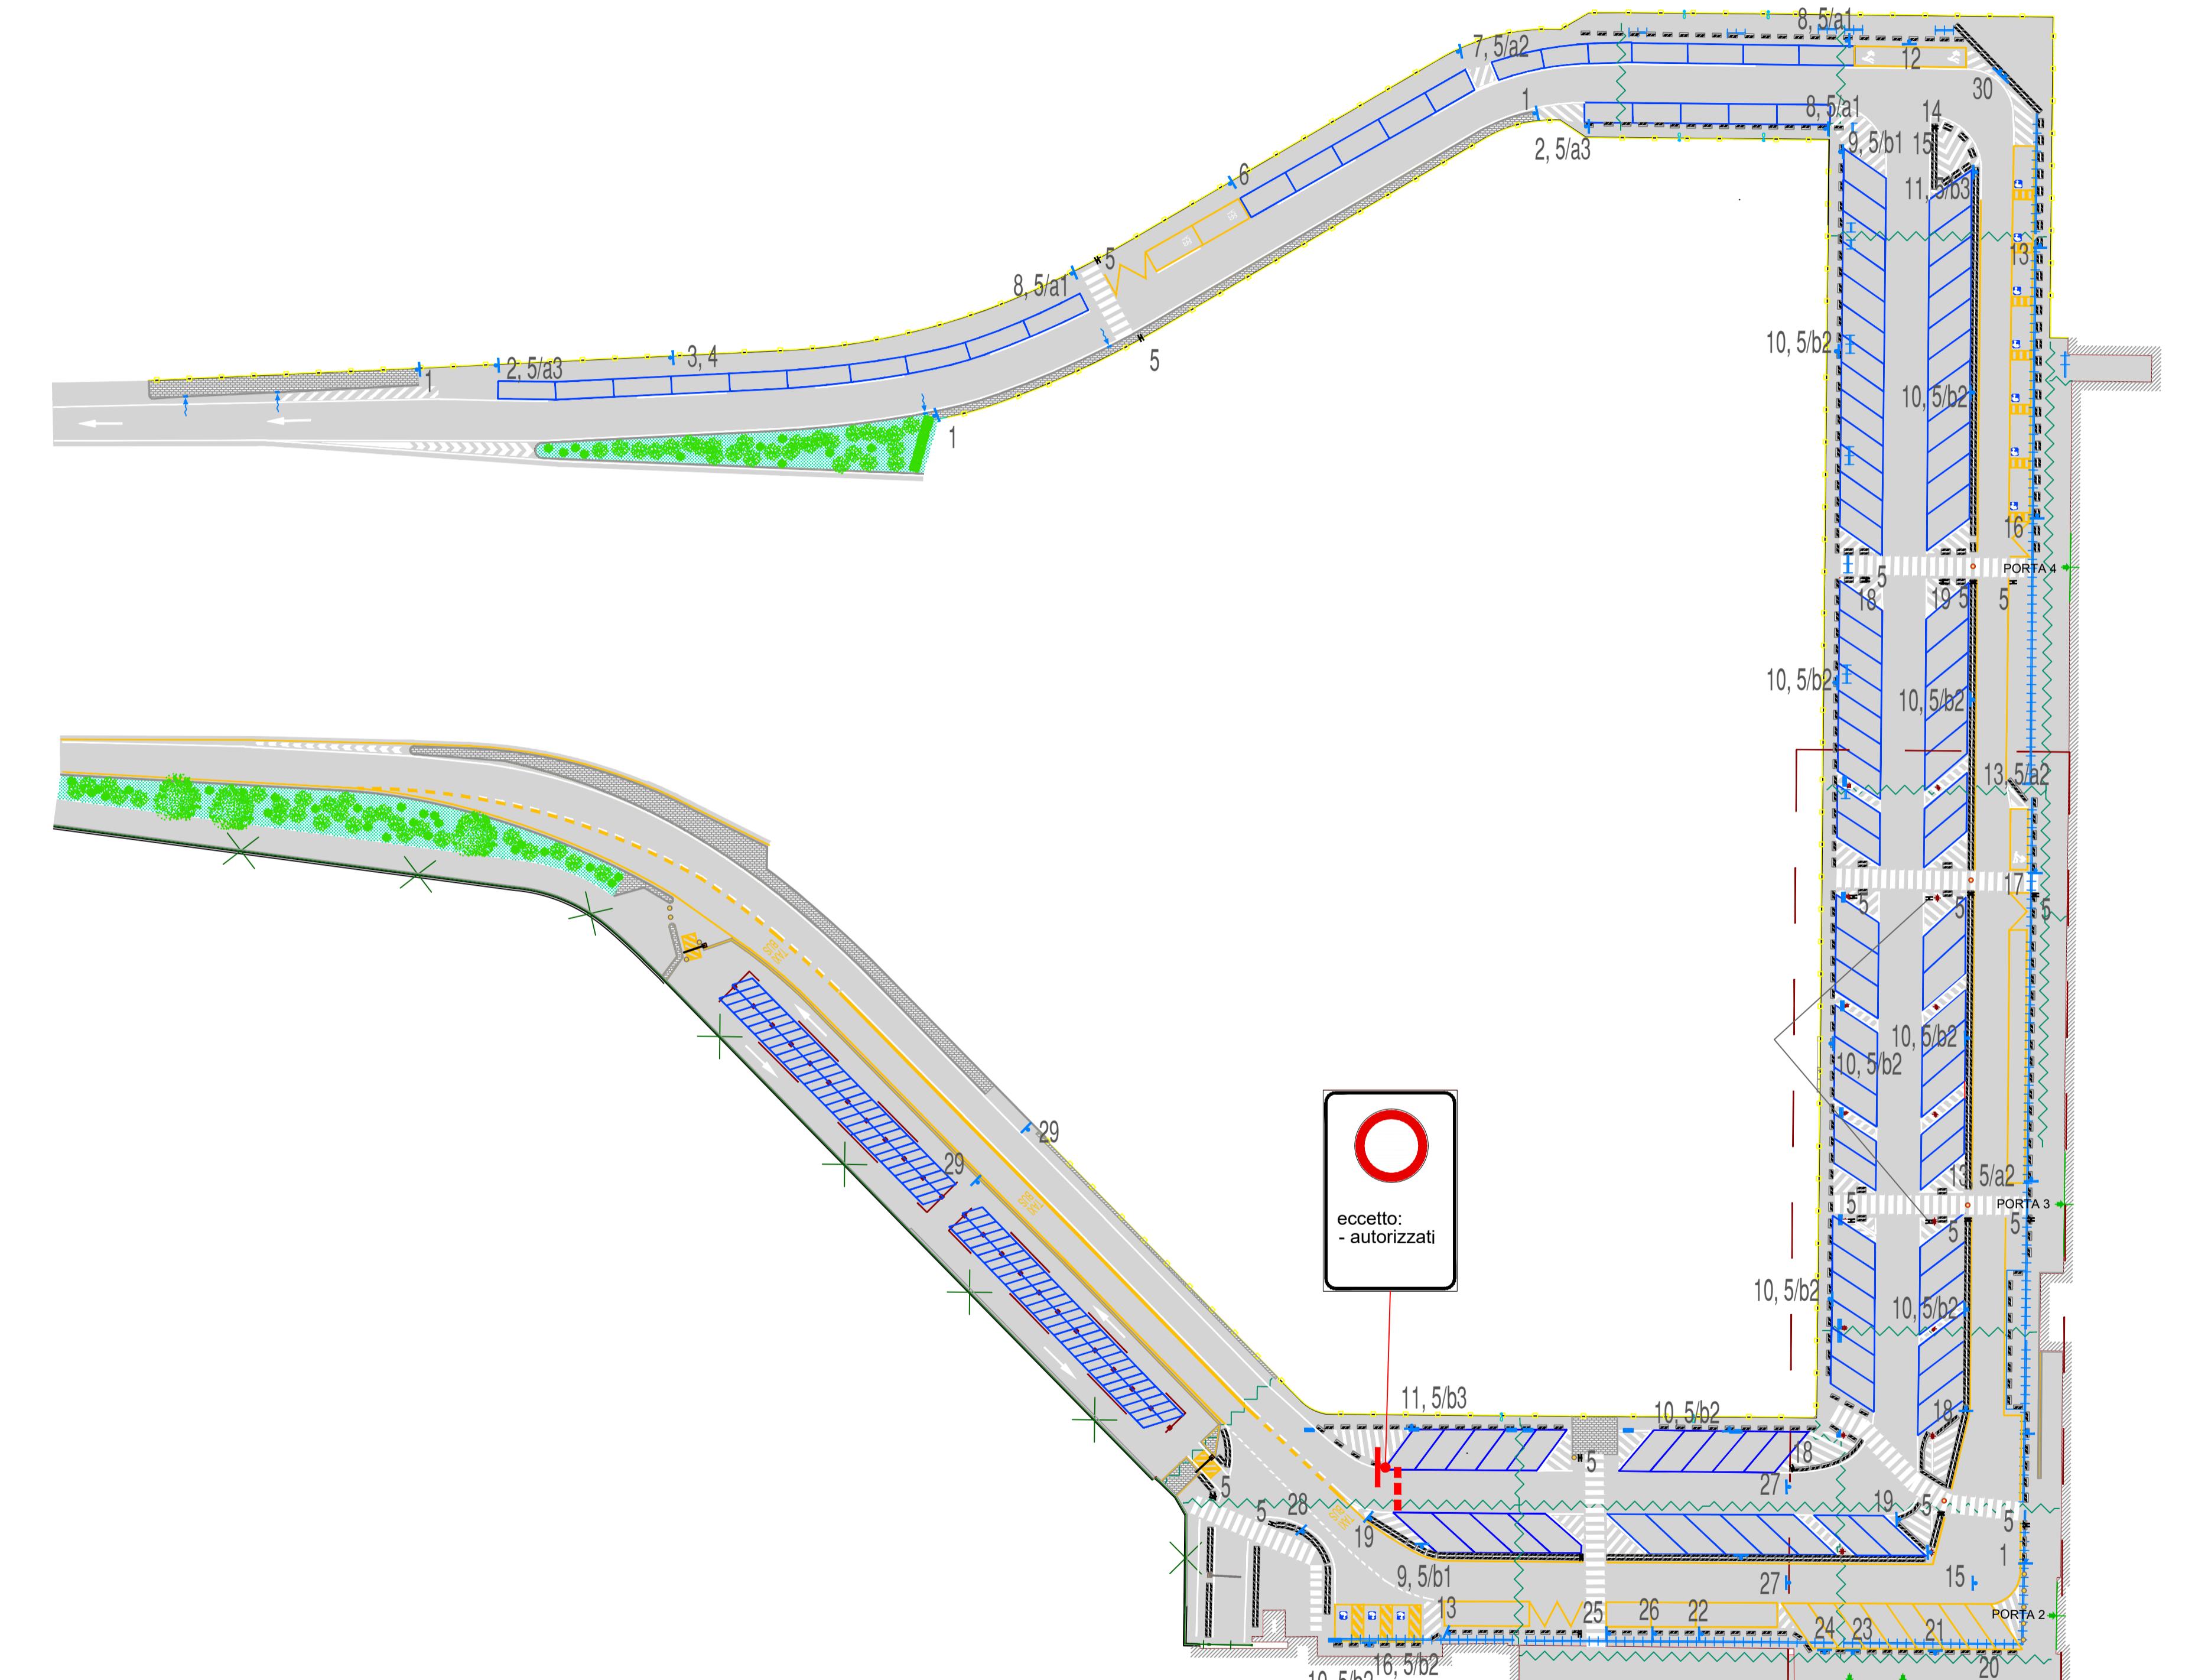

Segnaletica verticale - DPR 495 del 16/12/92

1	2	3	4	5	6
DIVIETO DI SOSTA E FERMATA (Figura II 75 art.120)	PARCHEGGIO (Figura II 76 - art.120) PANNELLI INTEGRATIVI (art.83)	DIREZIONE OBBLIGATORIA DIRITTO (Figura II 80/a art.122)	LIMITE MASSIMO DI VELOCITA' (Figura II 50 art.116)	ATTRAVERSAMENTO PEDOANALE (Figura II 303 art.135)	SOSTA CONSENTITA A PARTICOLARI CATEGORIE (Figura II 79/c art.120) PANNELLI INTEGRATIVI (art.83)
7	8	9	10	11	12
PARCHEGGIO (Figura II 76 - art.120) PANNELLI INTEGRATIVI (art.83)	PARCHEGGIO (Figura II 76 - art.120) PANNELLI INTEGRATIVI (art.83)	PARCHEGGIO (Figura II 76 - art.120) PANNELLI INTEGRATIVI (art.83)	PARCHEGGIO (Figura II 76 - art.120) PANNELLI INTEGRATIVI (art.83)	PARCHEGGIO (Figura II 76 - art.120) PANNELLI INTEGRATIVI (art.83)	SOSTA CONSENTITA A PARTICOLARI CATEGORIE (Figura II 79/c art.120) PANNELLI INTEGRATIVI (art.83)
13	14	15	16	17	18
SOSTA CONSENTITA A PARTICOLARI CATEGORIE (Figura II 79/c art.120) PANNELLI INTEGRATIVI (art.83)	SENSO VIETATO	DIREZIONE OBBLIGATORIA SINISTRA (Figura II 80/a art.122)	SOSTA CONSENTITA A PARTICOLARI CATEGORIE (Figura II 79/c art.120) PANNELLI INTEGRATIVI (art.83)	SOSTA CONSENTITA A PARTICOLARI CATEGORIE (Figura II 79/c art.120) PANNELLI INTEGRATIVI (art.83)	PASSAGGIO OBBLIGATORIO A DESTRA (Figura II 82/b art.122) DELINEATORE OSTACOLI (art.177)
19	20	21	22	23	24
PASSAGGIO OBBLIGATORIO A SINISTRA (Figura II 82/a art.122) DELINEATORE OSTACOLI (art.177)	PREAVVISO DI PARCHEGGIO (Figura II 77 - art.120)	SOSTA CONSENTITA A PARTICOLARI CATEGORIE (Figura II 79/c art.120) PANNELLI INTEGRATIVI (art.83)	SOSTA CONSENTITA A PARTICOLARI CATEGORIE (Figura II 79/c art.120) PANNELLI INTEGRATIVI (art.83)	SOSTA CONSENTITA A PARTICOLARI CATEGORIE (Figura II 79/c art.120) PANNELLI INTEGRATIVI (art.83)	SOSTA CONSENTITA A PARTICOLARI CATEGORIE (Figura II 79/c art.120) PANNELLI INTEGRATIVI (art.83)
25	26	27	28	29	30
SOSTA CONSENTITA A PARTICOLARI CATEGORIE (Figura II 79/c art.120) PANNELLI INTEGRATIVI (art.83)	SOSTA CONSENTITA A PARTICOLARI CATEGORIE (Figura II 79/c art.120) PANNELLI INTEGRATIVI (art.83)	TRANSITO VIETATO AI VEICOLI AVANTI ALTEZZA SUPERIORE A 3,40 METRI (Figura II 66 art.118)	DIVIETO DI TRANSITO (Modello II 8/d art.83) DELINEATORE OSTACOLI (art. 177)	USO CORSIE (Figura II 339 art.135)	DELINATEORE DI CURVA STRETTA O DI TORNANTE (Figura II 466 art.174)

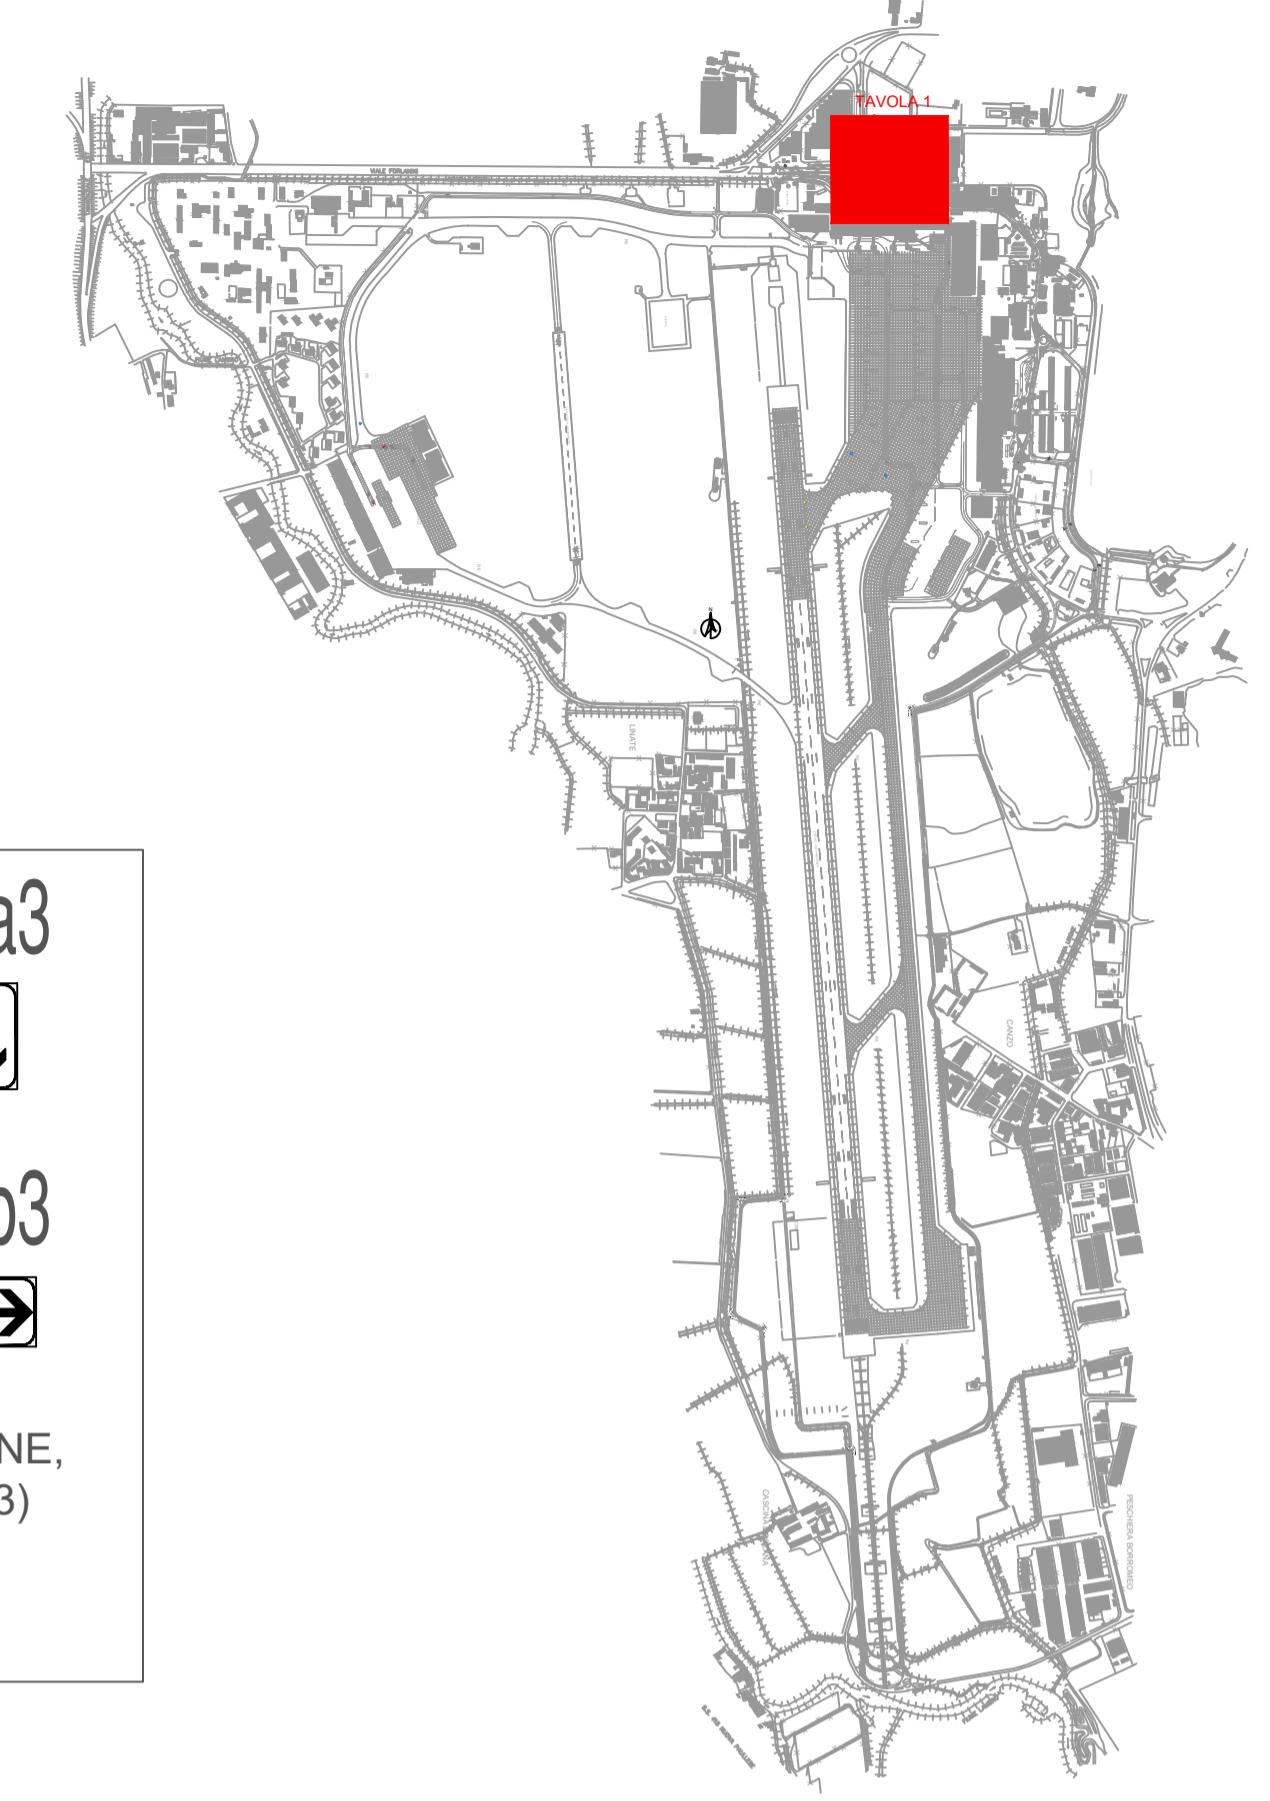

SLA	Progetto	Scala: 1:500	Dimensione:
	ENAC	4	4
Progettazione	N. Elaborato	rev.	1
	V P	0 0 1 0	REV. Da Data Oggi
Aeroporto Milano Linate			
ORDINANZA ENAC			
Planimetria viabilità sedime aeroportuale land side (Piano Partenze) - Tavola 1 di 3 Scala 1:500			
REDATTO:	CONTROLLATO:	APPROVATO:	
Febbraio 2026			
E' vietata la riproduzione e la cessione a terzi senza autorizzazione.			