


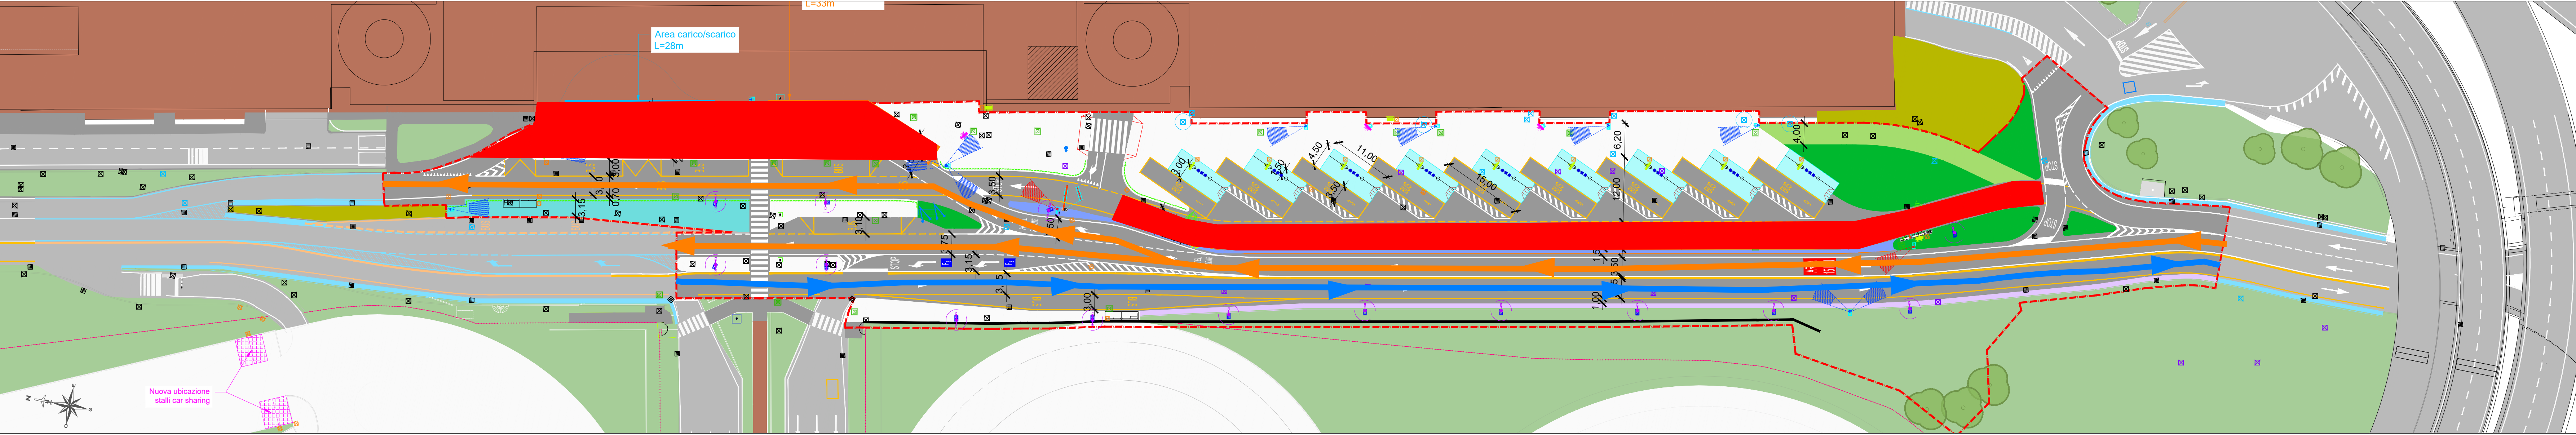

Planimetria ordinanza: Realizzazione area di sosta bus e riconfigurazione della viabilit  fronte Sheraton - **Fase 4**
Scala 1:500



LEGENDA

-  Direzione flusso Sud → Nord
-  Direzione flusso Nord → Sud
-  Area di cantiere



Progettazioni

AEROPORTO MILANO MALPENSA

OLIMPIADI INVERNALI MILANO CORTINA 2026
REALIZZAZIONE AREA DI SOSTA BUS E
RICONFIGURAZIONE DELLA VIABILITA' FRONTE
SHERATON

Planimetria Fase 4