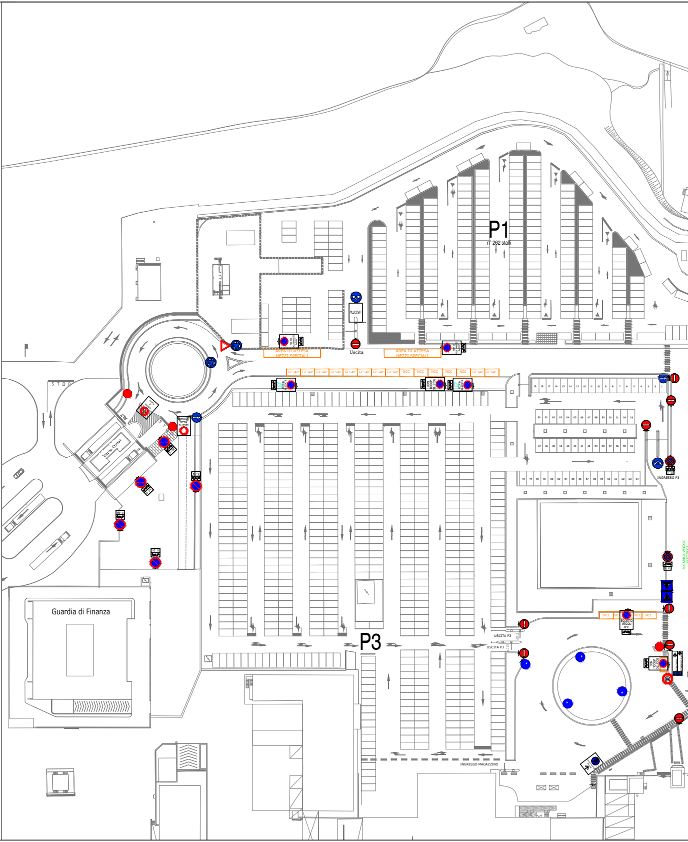
P1
n° 262 stalli
P3
Guardia di Finanza
Varco Ovest
USCITA
Uscita
AREA DI ATTESA MEZZI SPECIALI
AREA DI ATTESA MEZZI SPECIALI
GESAP
NCC
STOP
INGRESSO P3
USCITA P3
USCITA P3
INGRESSO MAGAZZINO
RICARICA VEICOLI ELETTRICI

MINISTRO DEI TRASPORTI
E.N.A.C.
ENTE NAZIONALE AVIAZIONE CIVILE

AEROPORTO DI PALERMO
GESAP

GESAP S.p.a. - Società di gestione dell'Aeroporto di Palermo
"FALCONE e BORSELLINO"

ELABORATO

PLANIMETRIA VIABILITA' LAND SIDE

SCALA 1:500

12/12/2025

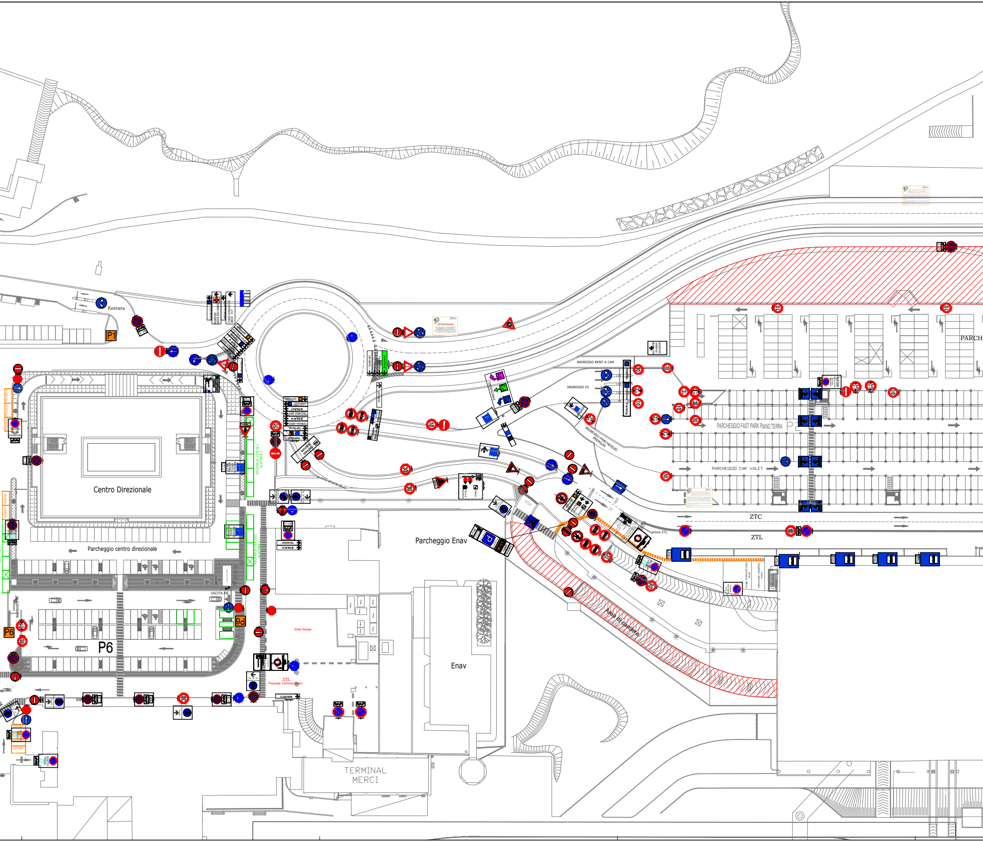
Entrata
P1
Centro Direzionale
Parcheggio centro direzionale
RICARICA VEICOLI ELETTRICI
USCITA P6
INGRESSO P6
P6
P6
GESAP
Area Gesap
ZTL
Piazzale Terminal Merci
ENAV
TECHNO SKY
MERCI
Parcheggio Enav
Enav
TERMINAL
MERCI
Area di cantiere
Inizio ZTL
ZTC
ZTL
INGRESSO RENT A CAR
INGRESSO P2
INGRESSO PARCHEGGIO PREMIUM
PARCHEGGIO FAST PARK PIANO TERRA
P2
PARCHEGGIO CAR VALET
PARCH
10
20
30

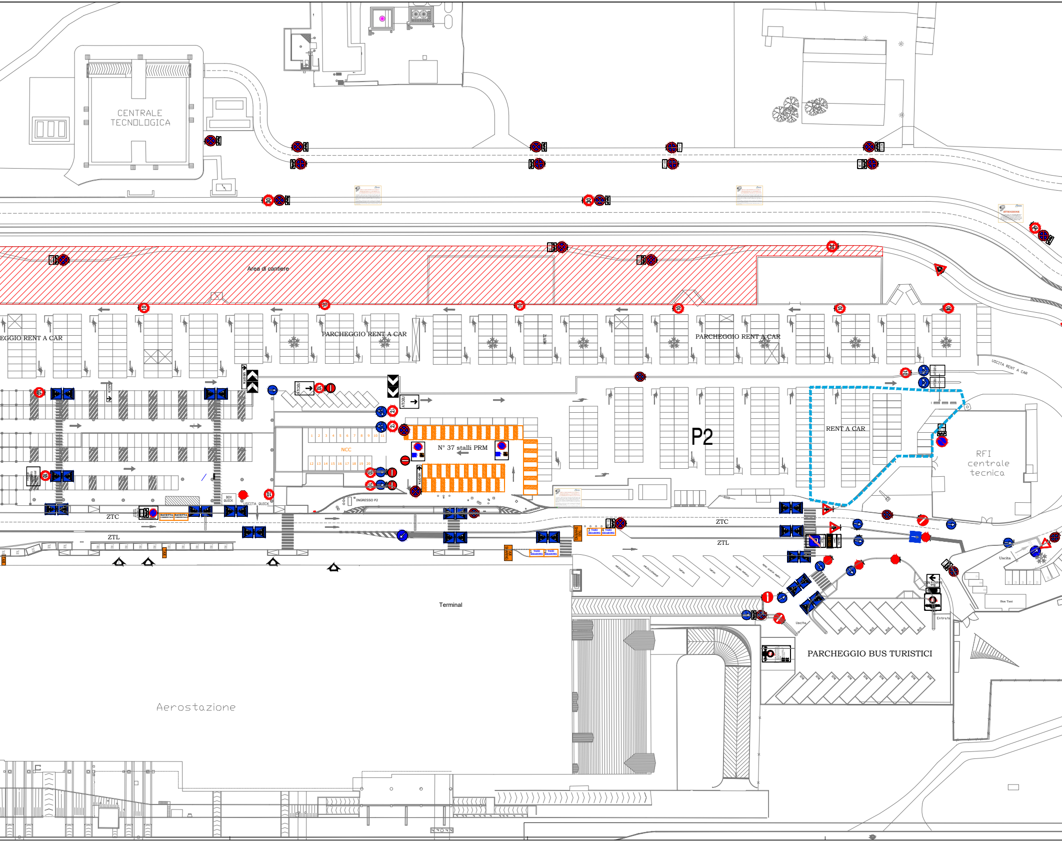
CENTRALE TECNOLOGICA
ATTENZIONE
Area di cantiere
EGGIO RENT A CAR
PARCHEGGIO RENT A CAR
HERTZ
PARCHEGGIO RENT A CAR
USCITA RENT A CAR
NCC
N° 37 stalli PRM
P2
RENT A CAR
RFI centrale tecnica
BOX QUICK
USCITA QUICK
INGRESSO P2
ZTC
ZTL
NAVETTA
TAXI SHARING
ZTC
ZTL
Uscita
Entrata
Box Taxi
BUS
PARCHEGGIO BUS TURISTICI
Terminal
Aerostazione

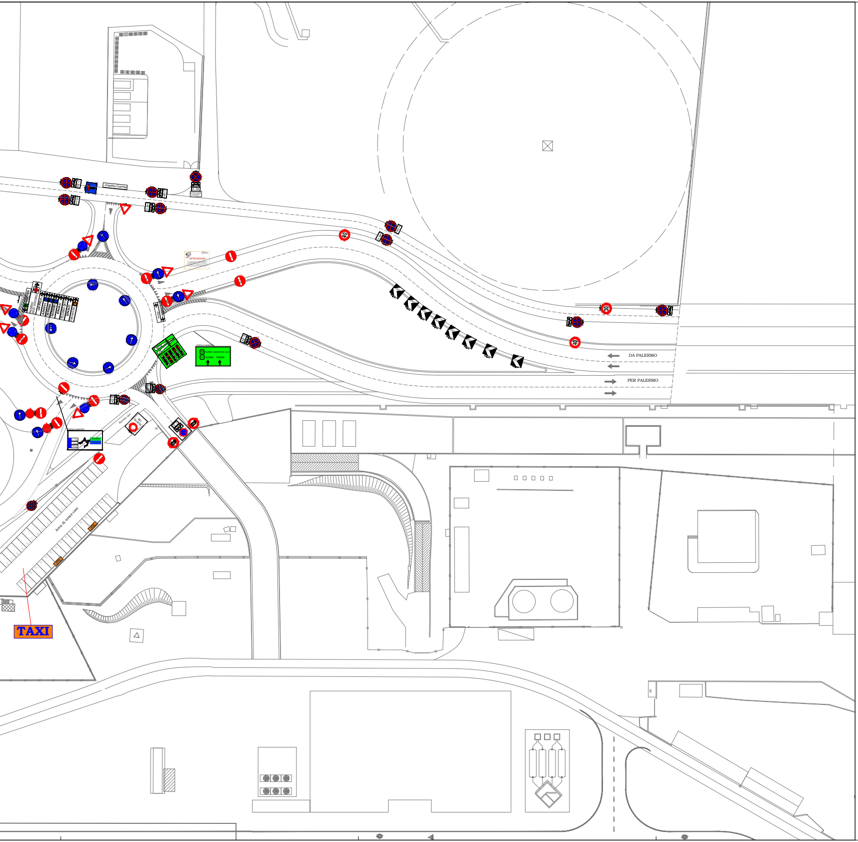
Cristoforo Colombo
ATTENZIONE
UFFICI
ARRIVI
PARTENZE
PARCHEGGI
ENAC
TECHNO SKY
ENAC
PARCHEGGIO
PRONTO SOCCORSO
PALERMO - MAZZARA DEL VALLO
ALCAMO - TRAPANI
40
40
30
DA PALERMO
PER PALERMO
Area di sosta taxi
TAXI

PARCHEGGIO SOPRAELEVATO P2 A PAGAMENTO

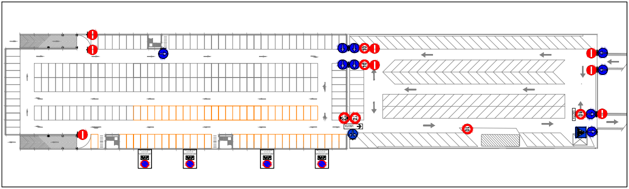
10
10
10
USCITA

VIABILITA' CURB PARTENZE 2° LIVELLO

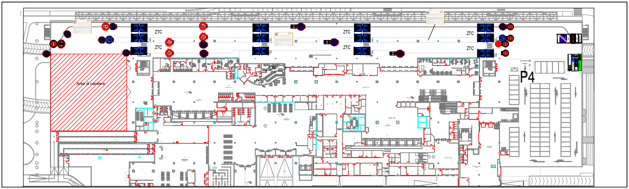
ZTC
ZTC
ZTC
ZTC
ZTC
ZTC
P4
Area di cantiere