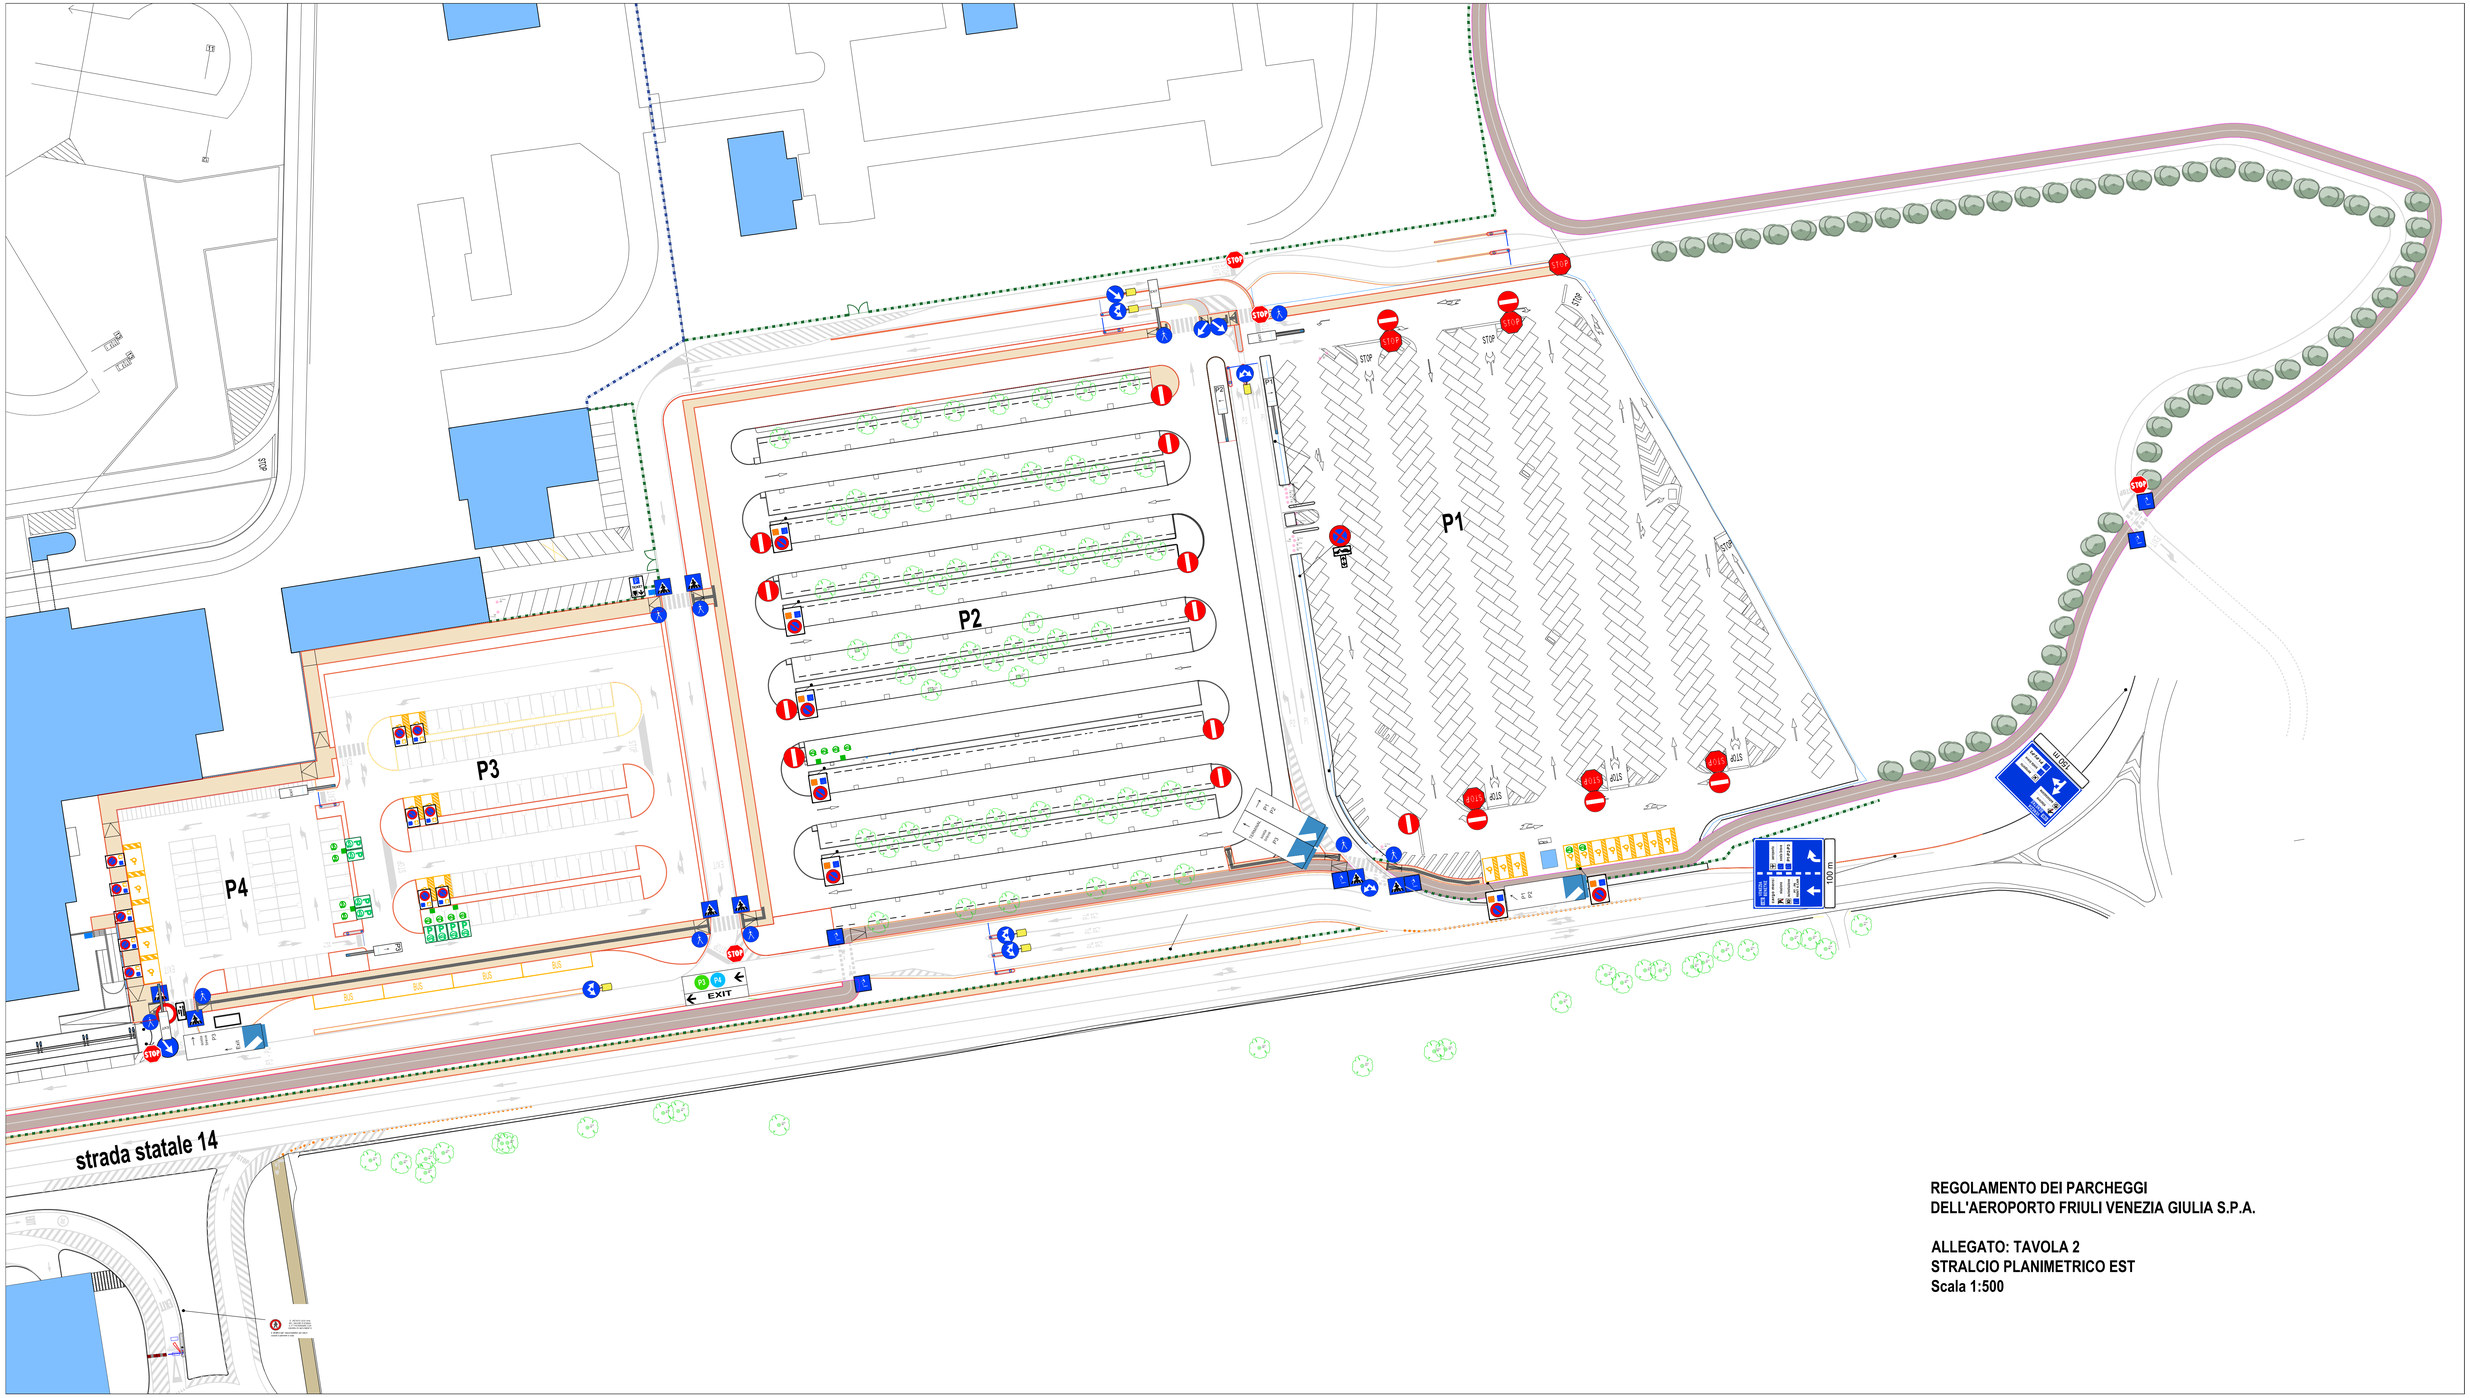

REGOLAMENTO DEI PARCHEGGI
DELL'AEROPORTO FRIULI VENEZIA GIULIA S.P.A.

ALLEGATO: TAVOLA 2
STRALCIO PLANIMETRICO EST
Scala 1:500