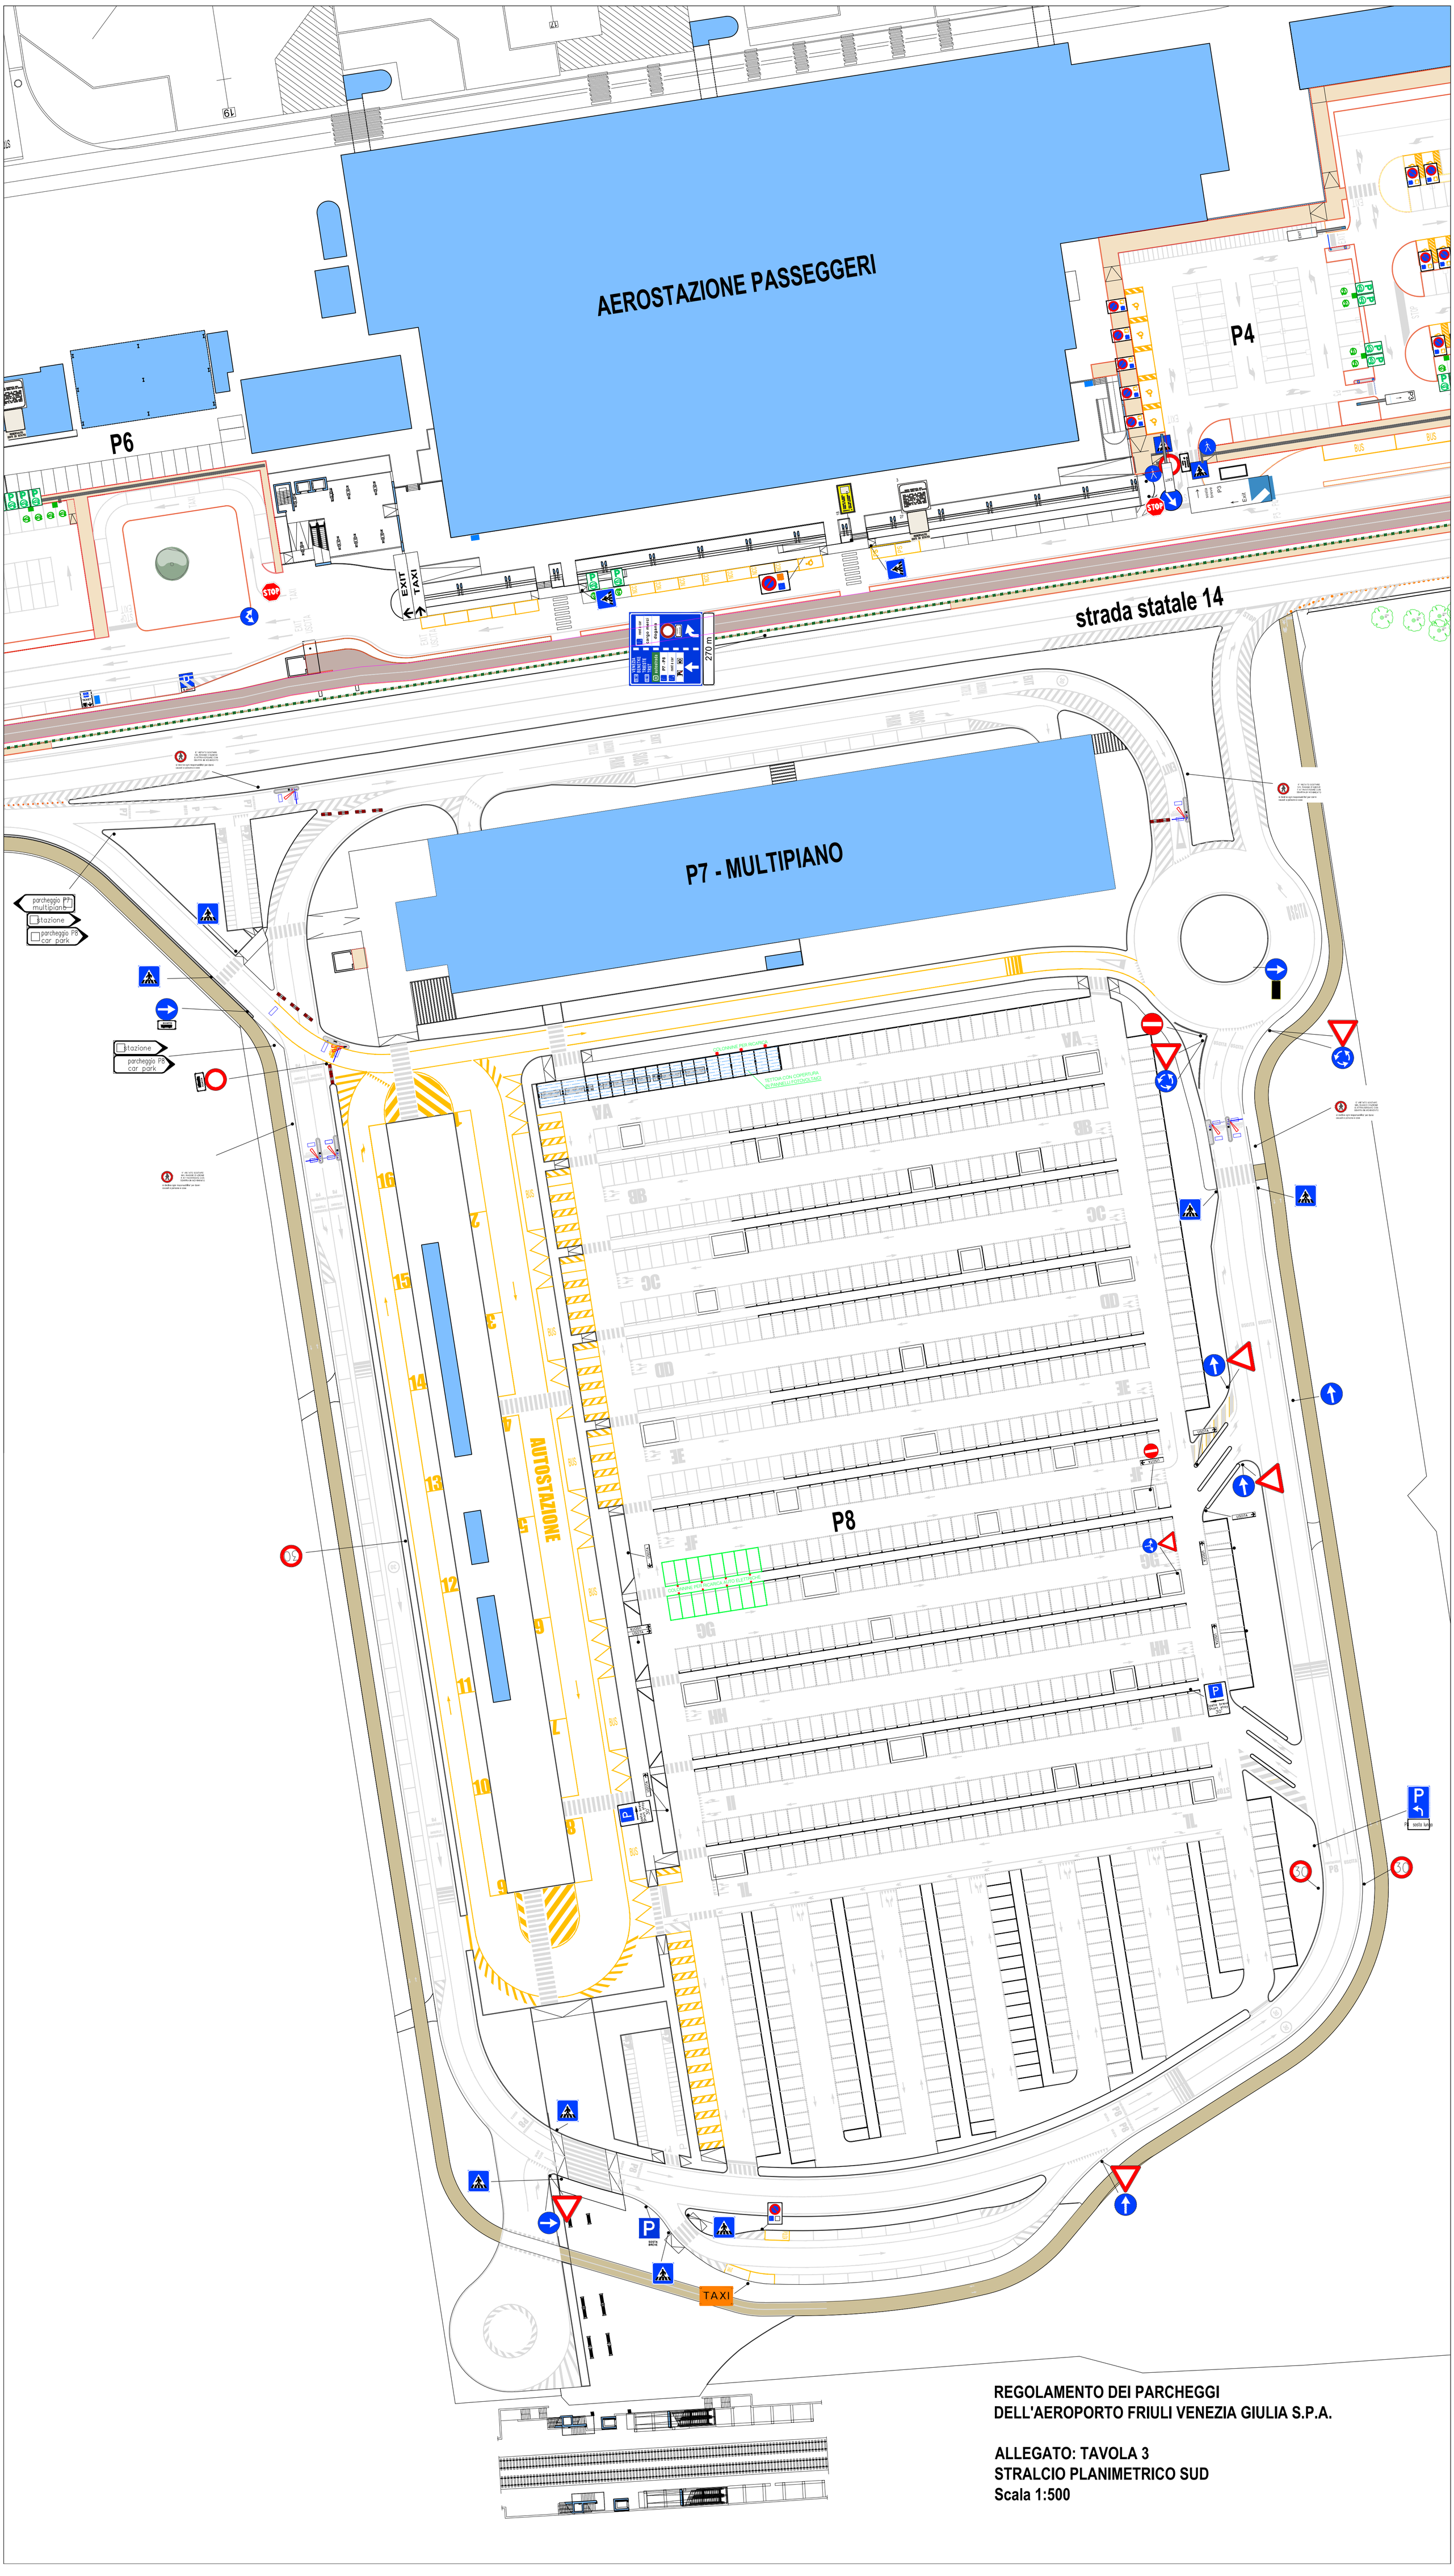

REGOLAMENTO DEI PARCHEGGI
DELL'AEROPORTO FRIULI VENEZIA GIULIA S.P.A.

ALLEGATO: TAVOLA 3
STRALCIO PLANIMETRICO SUD
Scala 1:500