



AREA DI CANTIERE REALIZZAZIONE PARCHEGGIO OPERATORI PIANABELLA

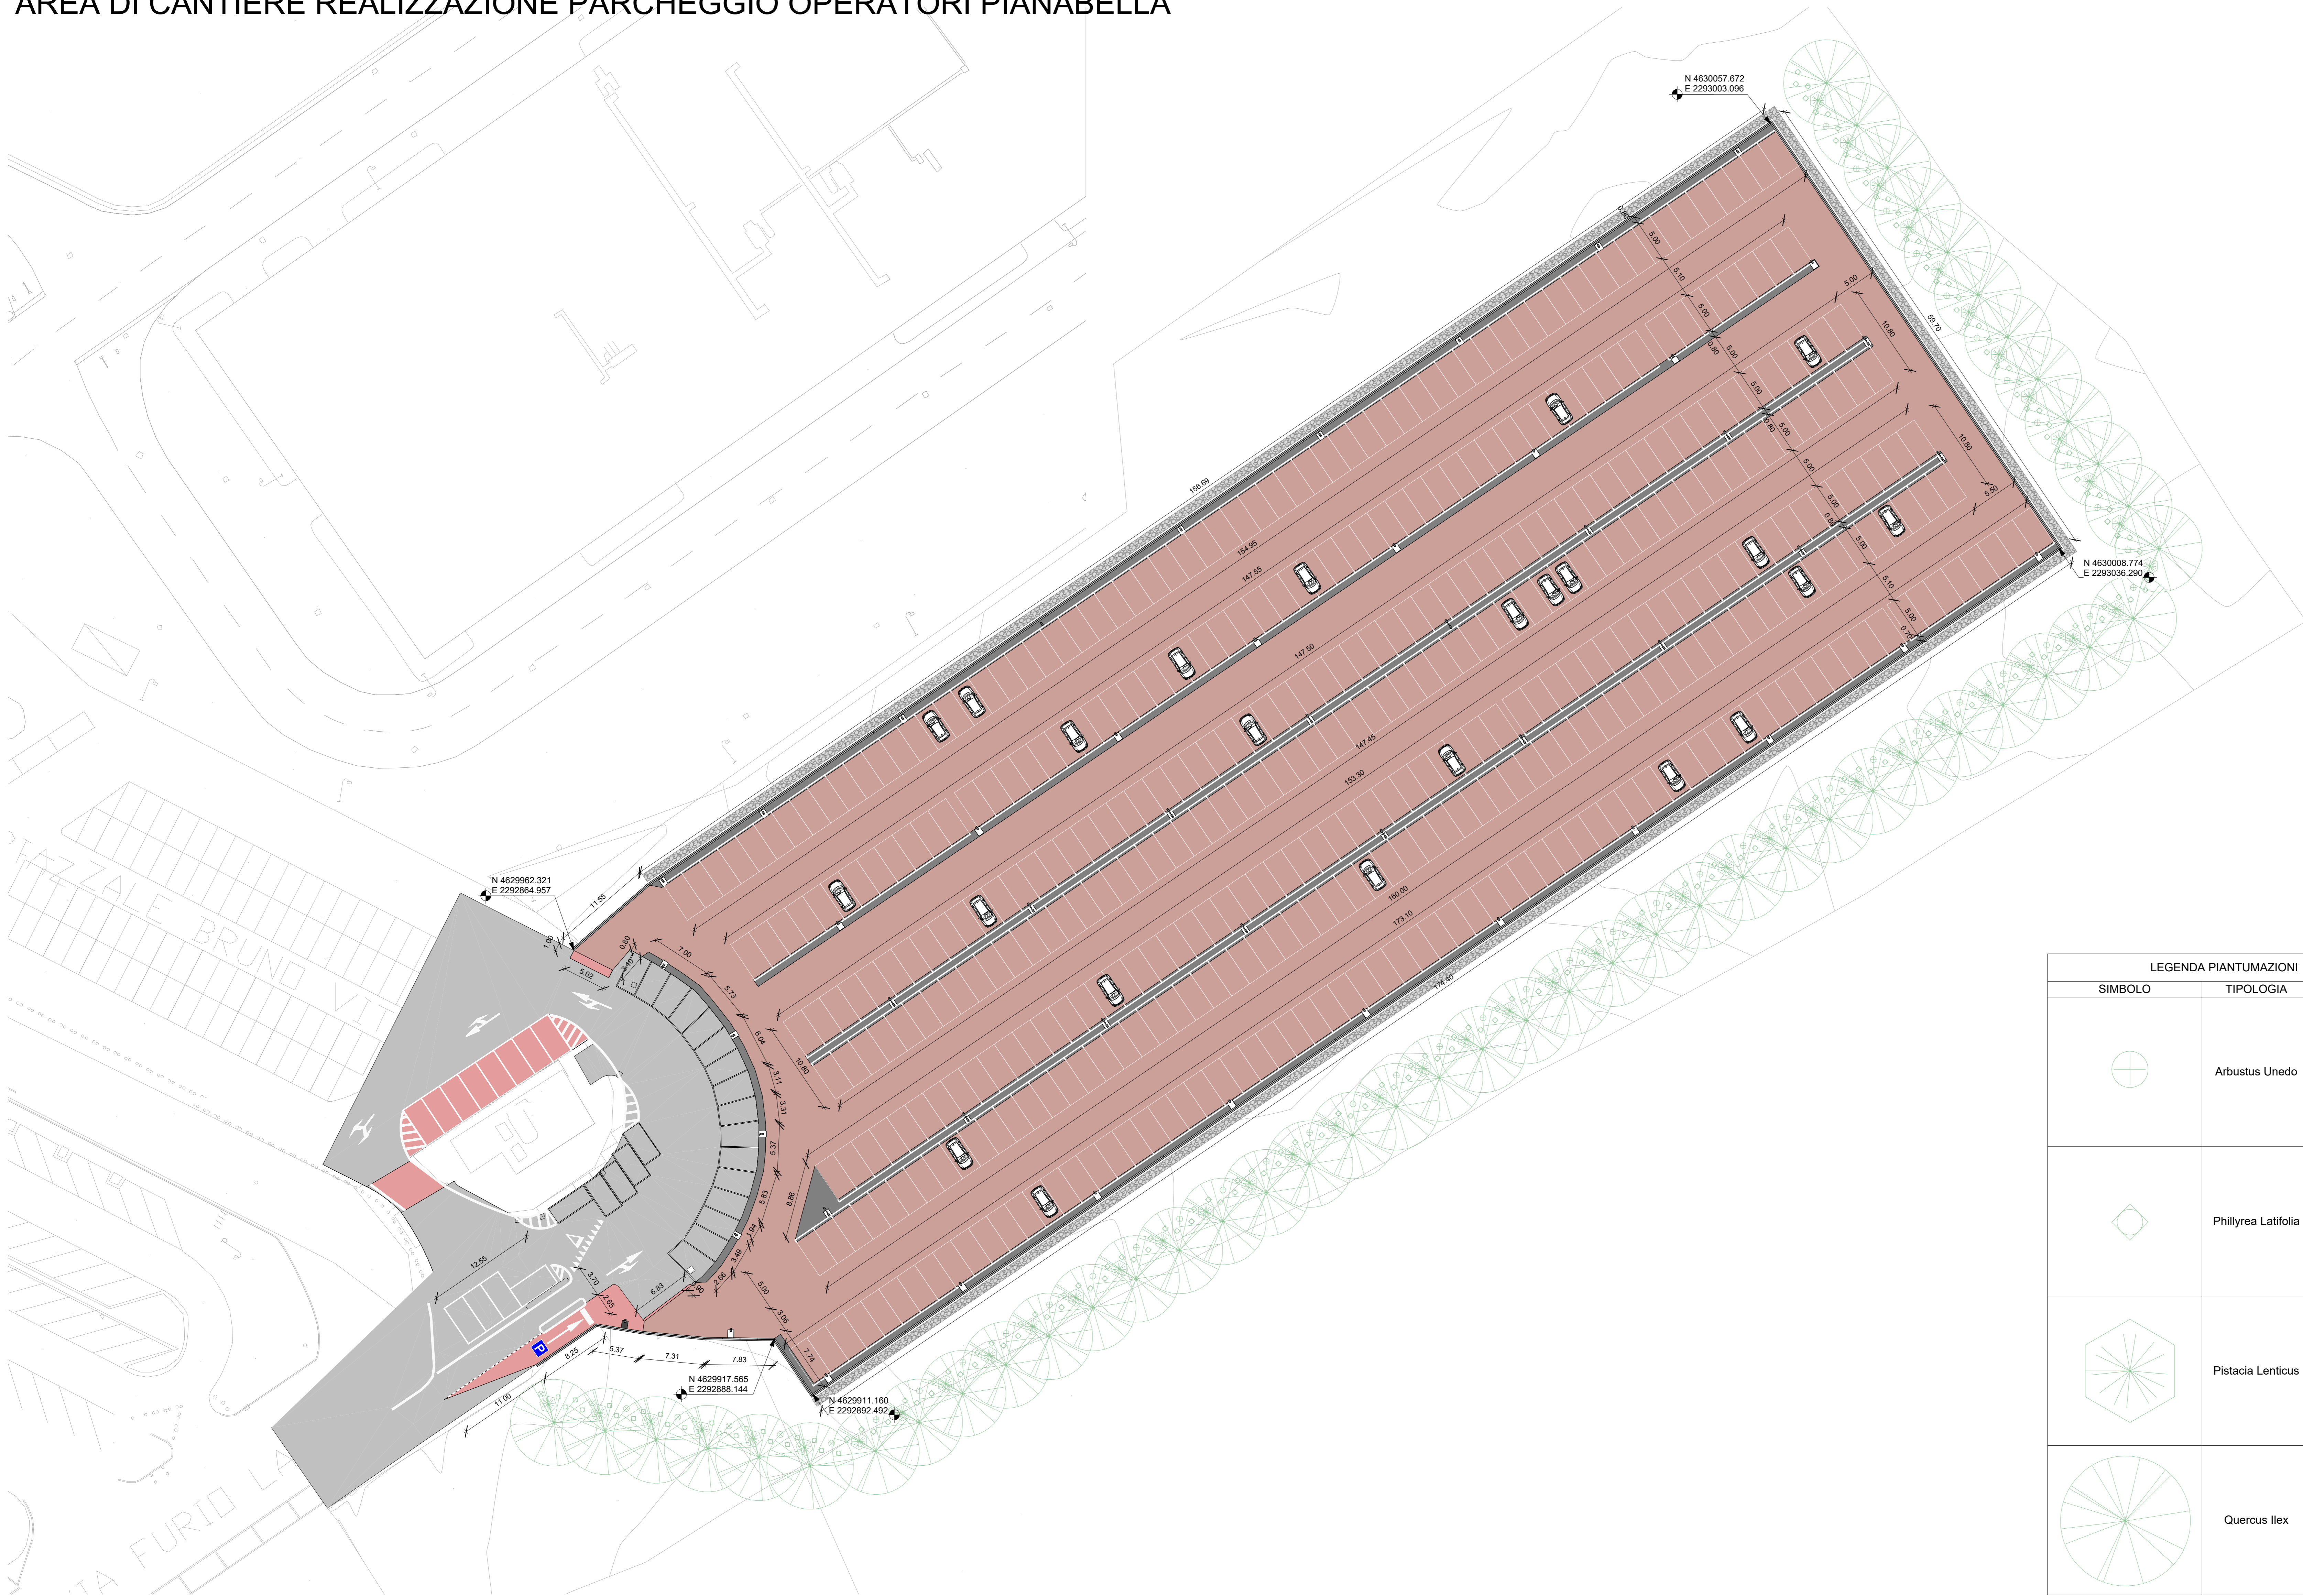


PLANIMETRIA GENERALE
Scala 1 : 300

STALLI AUTO			
SIMBOLO	LUNGHEZZA (m)	LARGHEZZA (m)	CONTEGGIO
	5.000	2.500	444

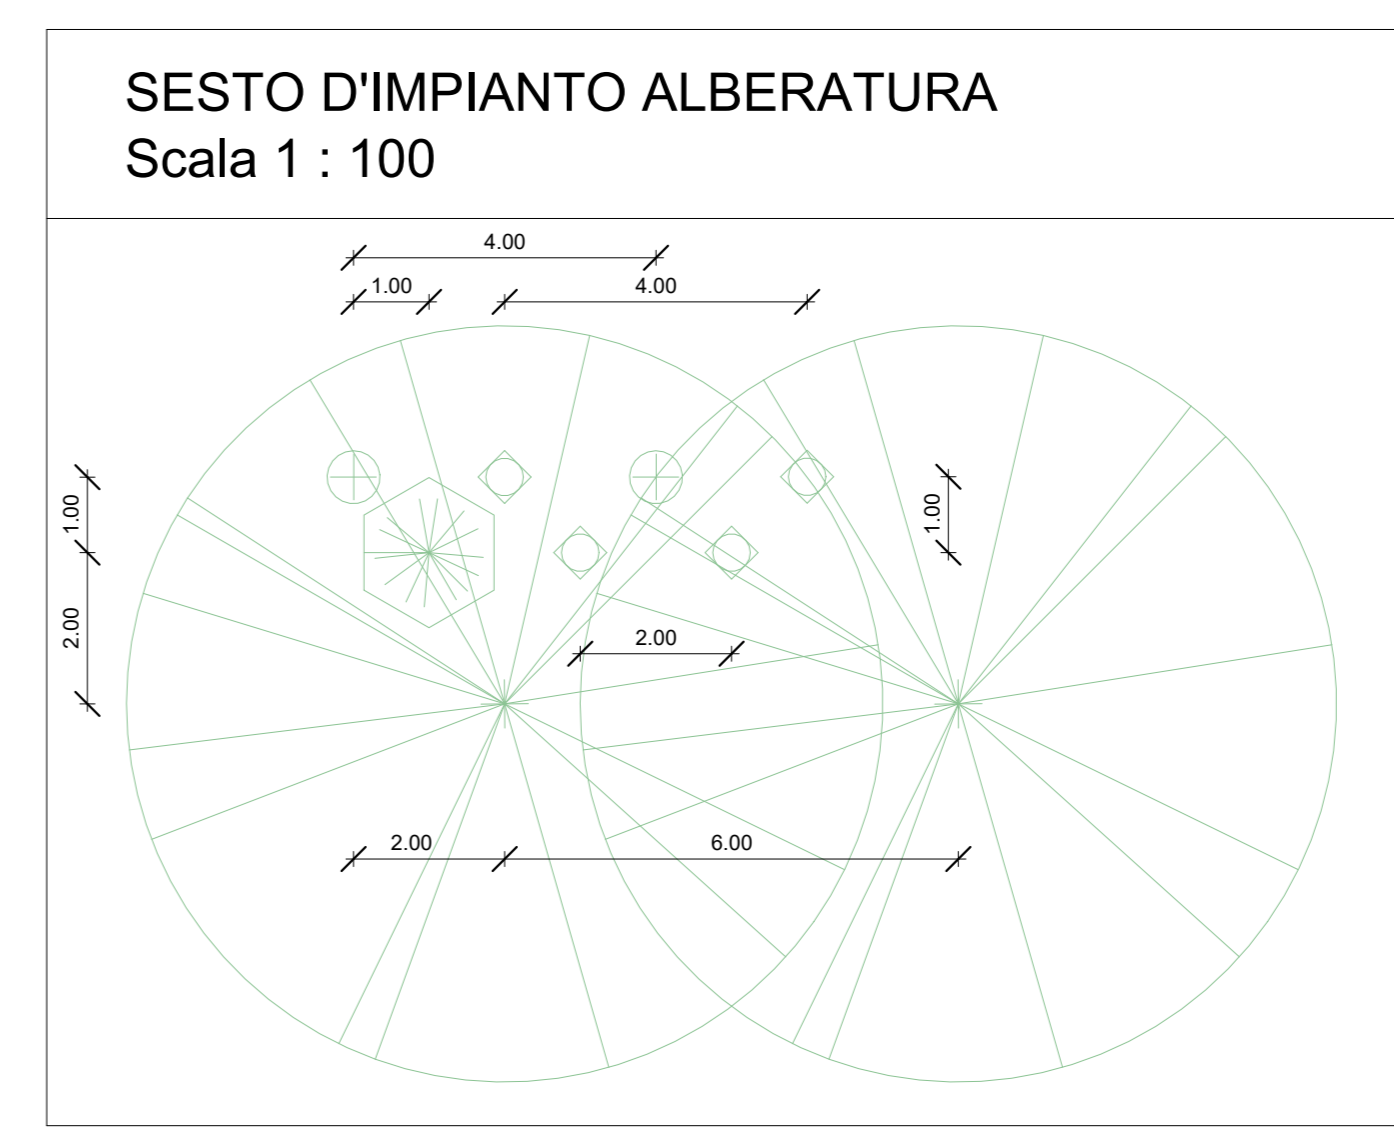


LEGENDA PIANTUMAZIONI		
SIMBOLO	TIPOLOGIA	CONTEGGIO
	Arbustus Unedo	48
	Phillyrea Latifolia	192
	Pistacia Lenticus	48
	Quercus ilex	48

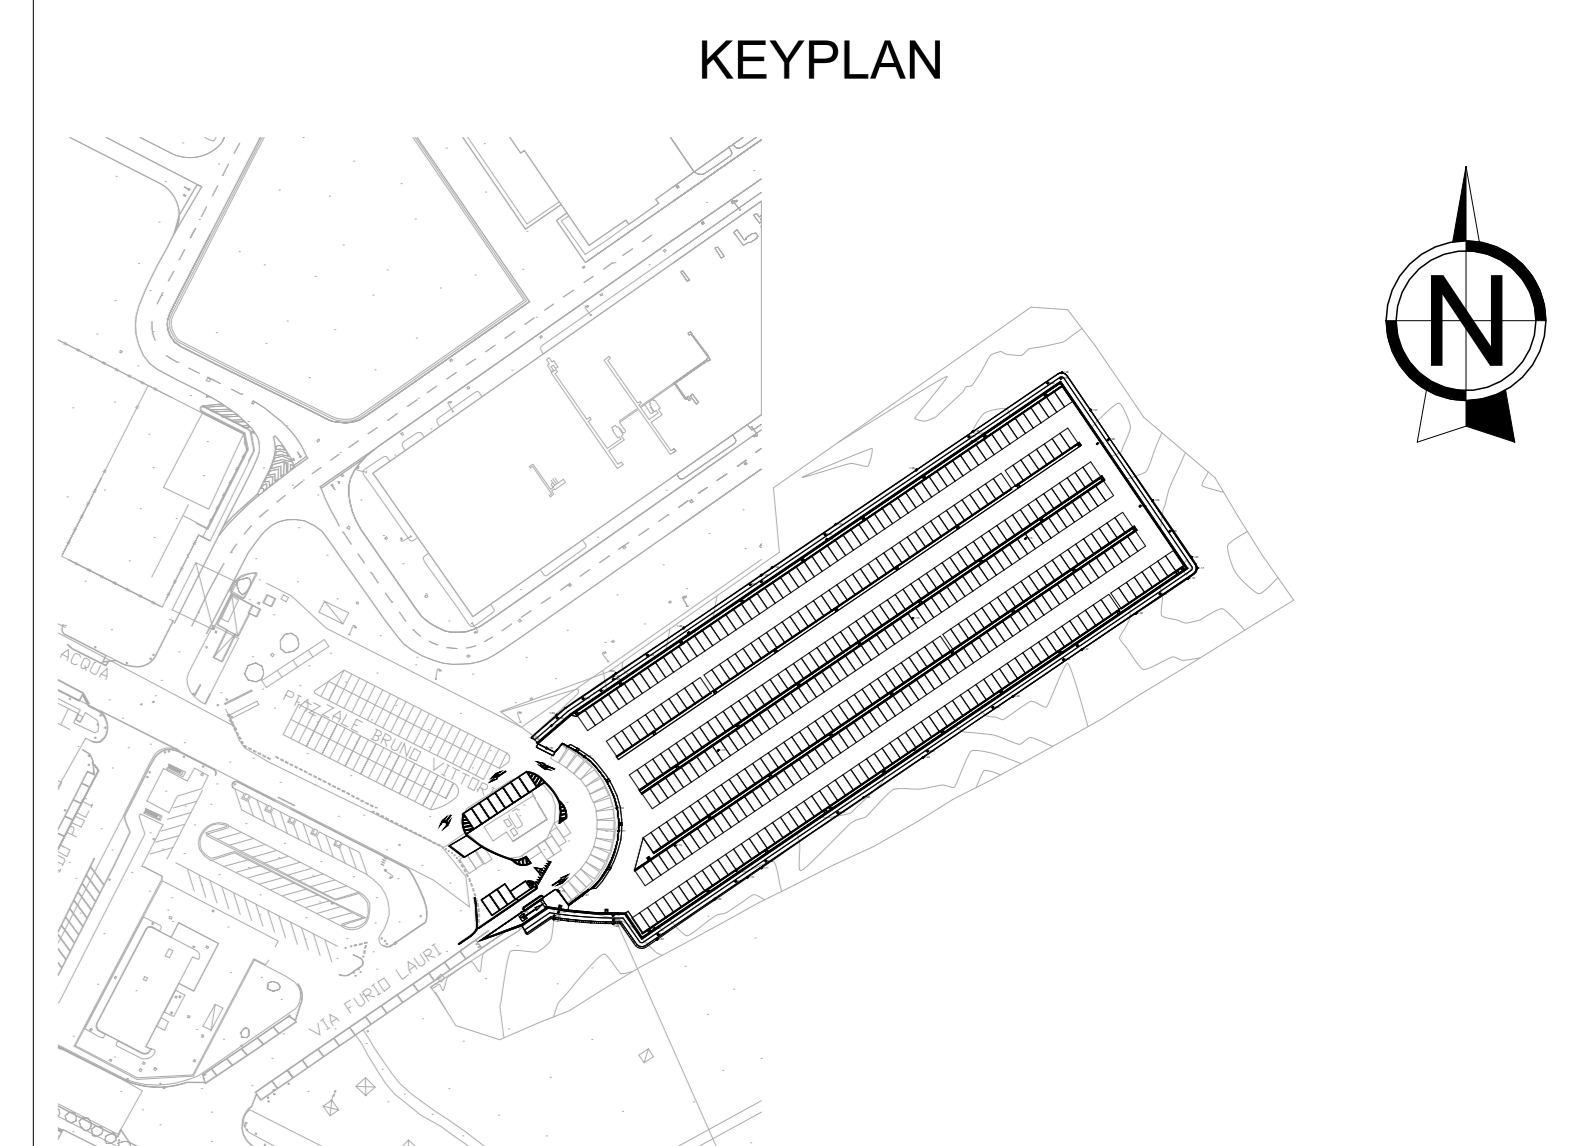

LEGENDA PAVIMENTAZIONI

- SUPERFICIE ASFALTATA
PASSAGGI PEDONALI
- GEOGRIGLIA RIEMPIA IN SABBIA
PAVIMENTAZIONE DRENANTE
- PAVIMENTAZIONE ESISTENTE
CONGLOMERATO BITUMINOSO
- PAVIMENTAZIONE ESISTENTE
SCARIFICA E RICARICA

DETTAGLIO PUNTO DI QUOTA COORDINATE

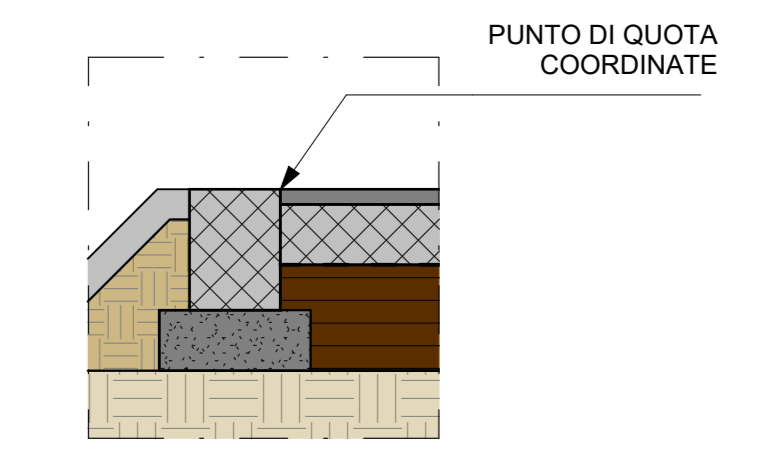

Per le specifiche tecniche delle pavimentazioni e dei materiali si rimanda all'elaborato relazione sulla qualità e dosatura dei materiali (DSA01225-204-F-43-Z-POT-NPC-00-PE-ST-DG-RMT).

Ente Nazionale per l'Aviazione Civile
AEROPORTO "LEONARDO DA VINCI" FIUMICINO - ROMA

 AEROPORTI DI ROMA
PARCHEGGIO OPERATORI AREA PIANABELLA

PROGETTO ESECUTIVO
ELABORATI OPERE CIVILI
 Planimetria generale

PROGETTISTI INCARICATI: Ing. Filippo Daniele, On. Ingg. ROMA 11/2015
 ENGEKO SpA, via G. Cesare 11 - 00198 ROMA - Italia, +39 06 5791251 - www.engeko.com

INSEDIAMENTO INCARICO	INSEDIAMENTO OPERAZIONE	INSEDIAMENTO PROGETTO	INSEDIAMENTO ELABORAZIONE	SCALA
Conte	Progr	Stip	Conte	
DSA01225	500	F 043	Z POT NPC 00 PE AR EP CNT	1:300

REVISIONE	
1	089
2	OTTORRE 2025
3	DICEMBRE 2025
4	

Visto del Committente: Aeroporti di Roma S.p.A. IL RESPONSABILE DELL'INIZIATIVA: Ing. Andrea Maria Giordano DIREZIONE SVILUPPO INFRASTRUTTURE	IL RESPONSABILE DEL PROCEDIMENTO: Arch. Giovanni Proietto BU INFRASTRUCTURES	IL PORT HOLDER DI AREA: PROGETTAZIONE INFRASTRUTTURE E SISTEMI Ing. Luca Addey MANUTENZIONE INFRASTRUTTURE E SISTEMI Ing. Pierluigi Fontanaropi
---	--	---