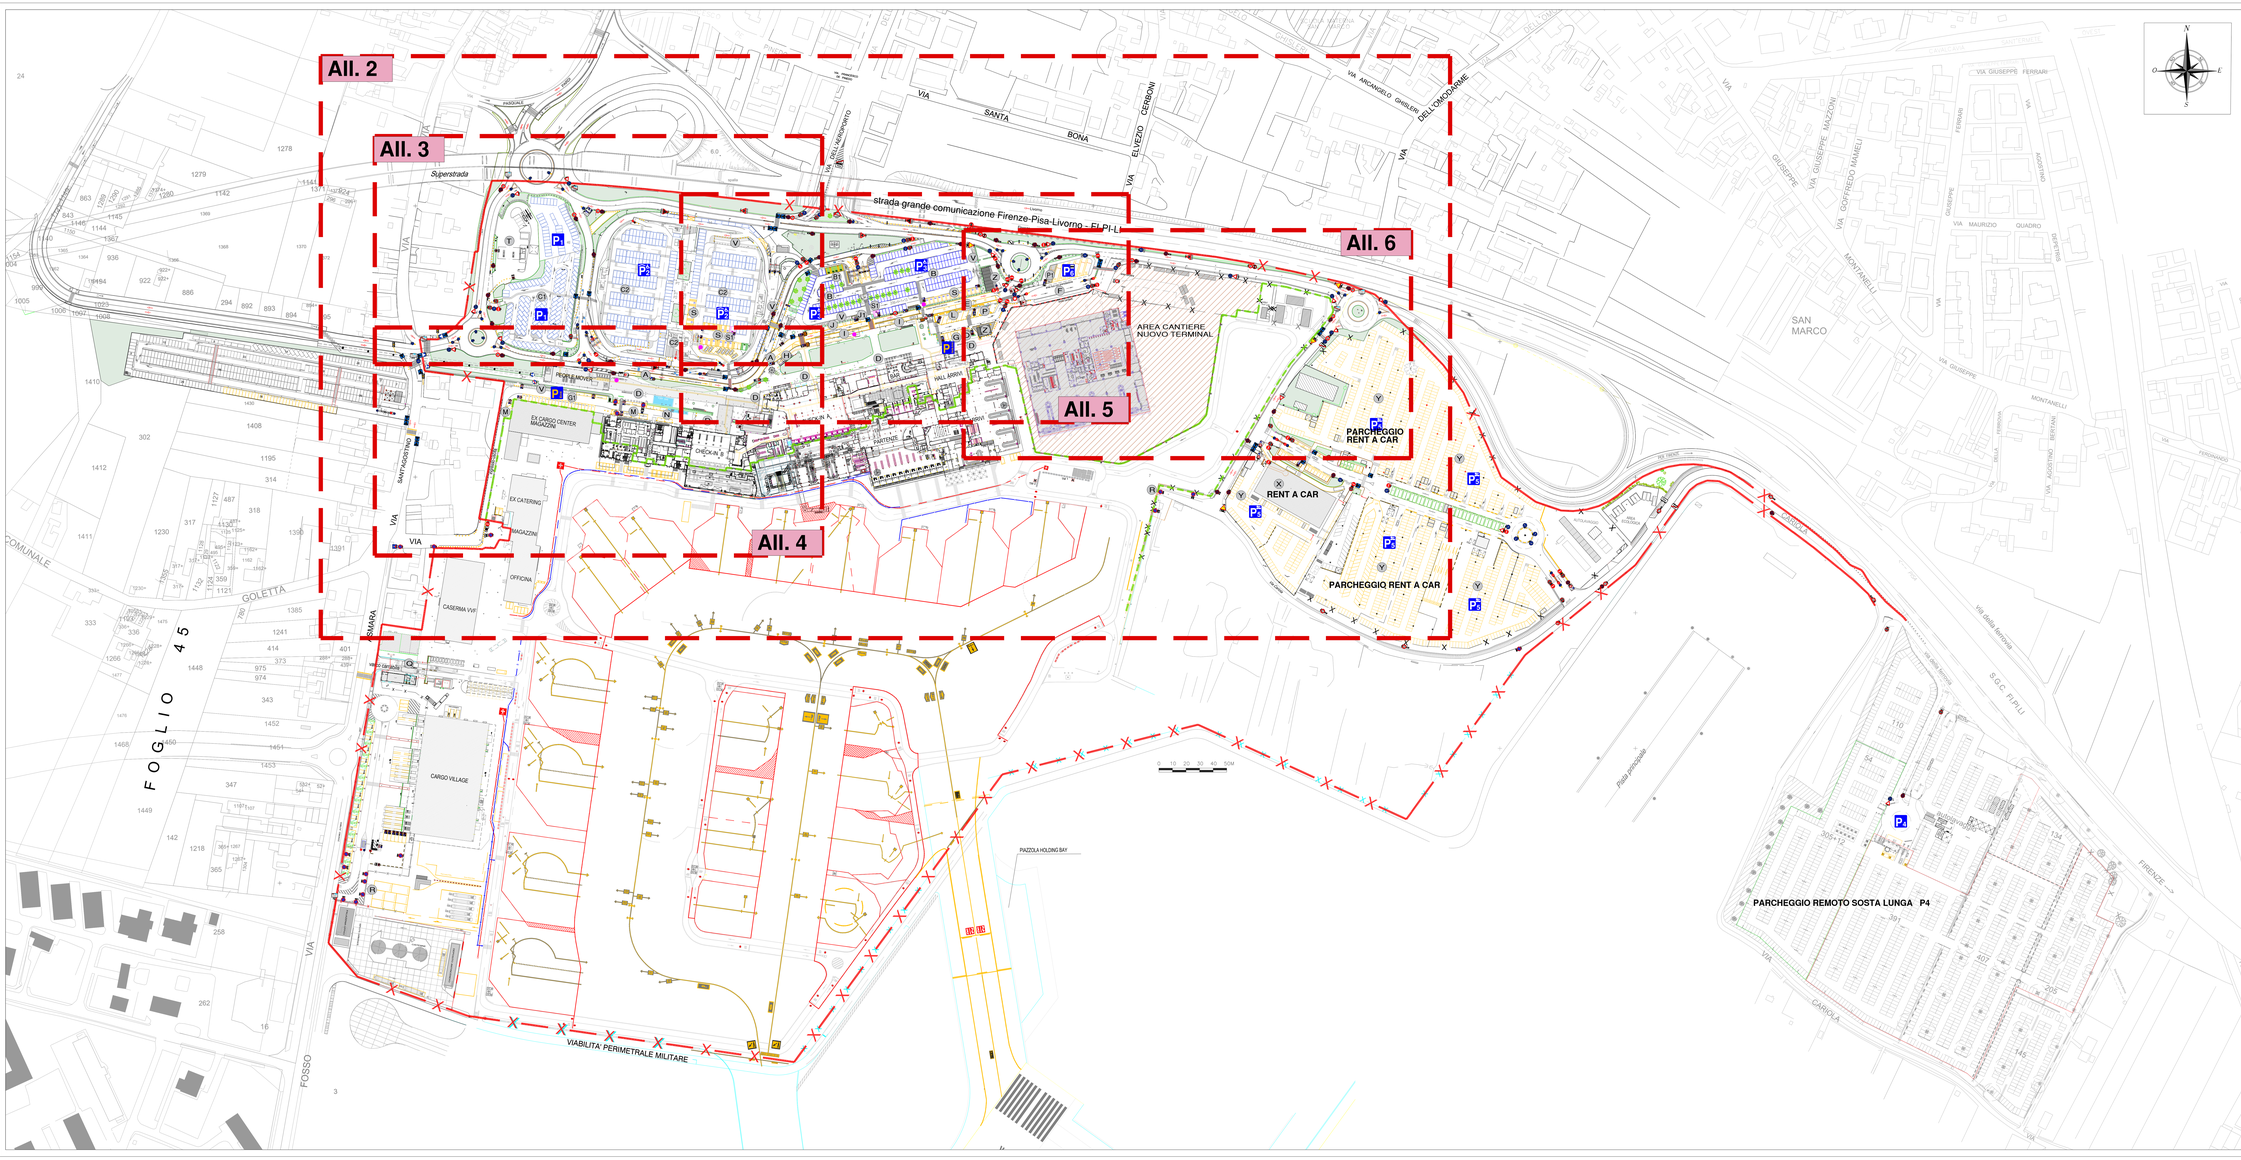

MINISTERO DELLE INFRASTRUTTURE E DEI TRASPORTI

E.N.A.C. ENTE NAZIONALE per L'AVIAZIONE CIVILE

Committente Principale

Toscana Aeroporti

AEROPORTO INTERNAZIONALE DI PISA - "GALILEO GALILEI"

Progetto

ORDINANZA VIABILITA'
03/2026

Elaborato

PLANIMETRIA GENERALE INQUADRAMENTO AREE

Livello di Progetto

LIV	REV	DATA EMISSIONE	NOME FILE DWG	SCALA	DOC N.
...	00	GIU 2026	NOME FILE PDF	1:1000	All. 1

REV	DATA	DESCRIZIONE	REDATTO	VERIFICATO	APPROVATO
00	GIU 2026	EMISSIONE PER ORDINANZA VIABILITA' DA PISA	L. ZUCCONI	L. SALOTTI	L. TENERANI

COMMITTENTE PRINCIPALE	PROGETTAZIONE	SUPPORTI SPECIALISTICI
Toscana Aeroporti **ACCOUNTABLE MANAGER** Dott. Mariano Modolo	Toscana Aeroporti **DIRETTORE TECNICO** Ing. Lorenzo Tenerani Ordine degli Ingegneri di Massa Carrara n°631	
POST HOLDER PROGETTAZIONE Ing. Lorenzo Tenerani	**COORDINAZIONI GRAFICHE** Geom. Luca Zucconi	
POST HOLDER MANUTENZIONE Ing. Mirko Calicchia		
POST HOLDER AREA TERMINAL E AREA MOVIMENTO Dott. Luca Antonelli		

IL SEGNALAMENTO, VISTO PER L'APPROVAZIONE DELLA LEGITTIMA, A PIDS, DI PISA, PRIMA DI OGNI MODIFICA