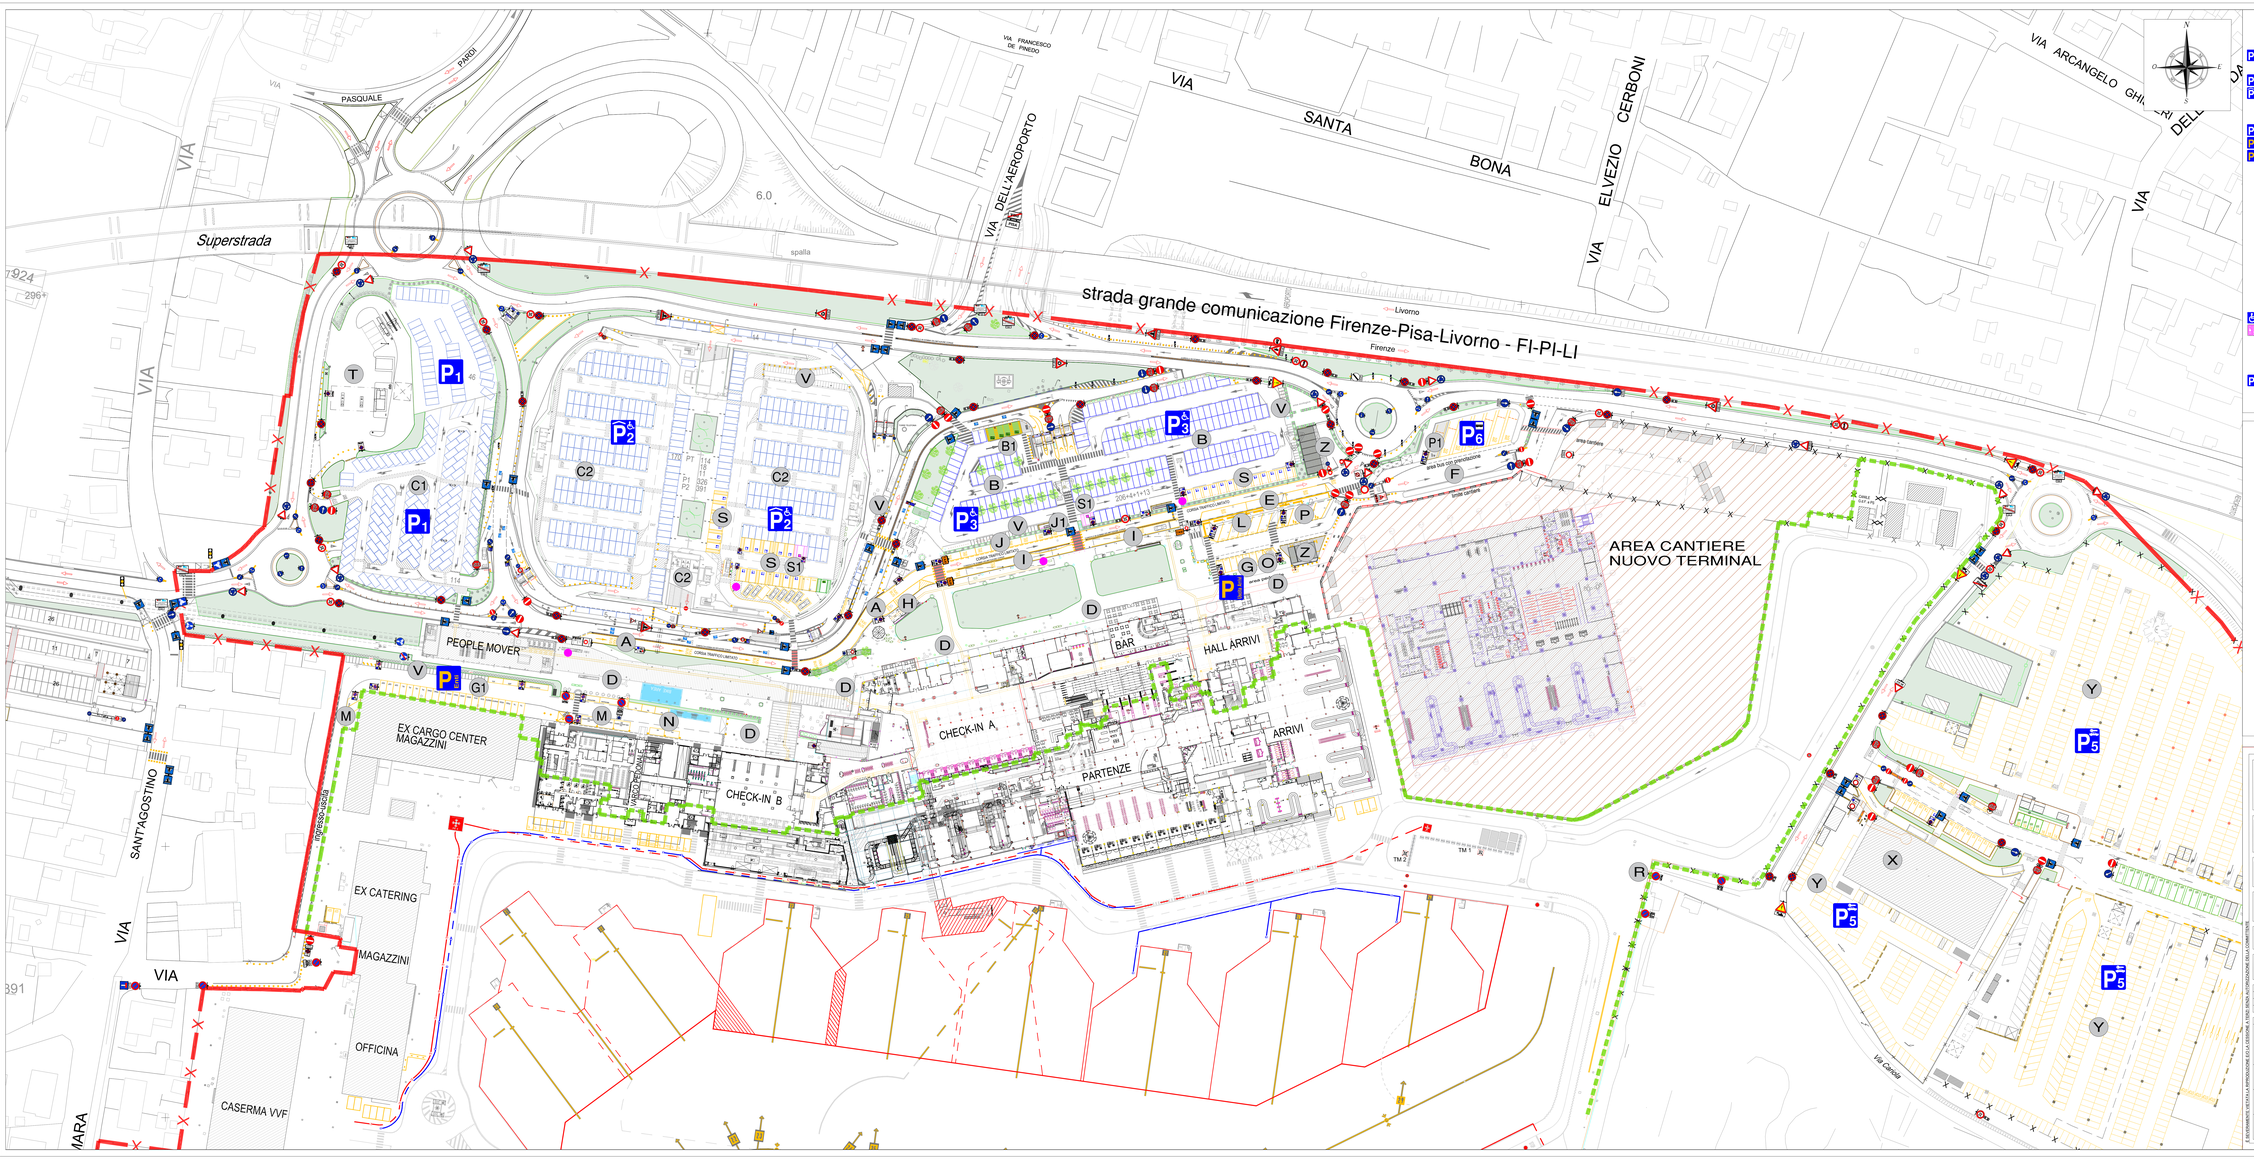

LEGENDA

- A — CORSIA TRAFFICO LIMITATO ACCESSO CONSENTITO A FORZE DELL'ORDINE, TAXI, BUS EXTRURBANI, NCC NAVETTE, AMBULANZE, COMMERCIALI PER CARICO E SCARICO MERCI E AUTORIZZATI
- B — AREA PARCHEGGIO A PAGAMENTO - SOSTA BREVE P3
- B1 — AREA DI RICARICA AUTO ELETTRICHE
- C1 — AREA PARCHEGGIO A PAGAMENTO - SOSTA LUNGA P1
- C2 — AREA PARCHEGGIO A PAGAMENTO - SOSTA LUNGA P2
- D — AREA PEDONALE
- E — AREA RISERVATA FERMATA BUS PER DIROTTAMENTI E BUS CON ACCORDO COL GESTORE
- F — AREA RISERVATA SOSTA BUS CON PRENOTAZIONE
- G — AREA RISERVATA AUTO DI SERVIZIO ENTI DI STATO ENAC, GDF, PS
- G1 — AREA RISERVATA AUTO PRIVATE ENTI DI STATO PISA, SANITA', DOG, ENAC, PS, GDF, VVF
- H — AREA RISERVATA BUS SERVIZIO EQUIPAGG, SHUTTLE BUS PER RENT A CAR E PARCHEGGIO P4
- I — CORSIA RISERVATA AI TAXI PER SCARICO E CARICO DEI PASSEGGERI
- J — AREA RISERVATA ALLO STAZIONAMENTO DEI TAXI
- J1 — STALLO RISERVATO POLIZIA MUNICIPALE
- L — AREA RISERVATA PARCHEGGIO N.C.C. MAX. 60 MINUTI
- M — AREA RISERVATA PARCHEGGIO AVIAZIONE GENERALE
- N — AREA RISERVATA SOSTA AUTO DI SERVIZIO POLIZIA, SCORTA, CERIMONIALE
- O — AREA RISERVATA SOSTA AMBULANZE PRONTO SOCCORSO AEROPORTUALE
- P — AREA RISERVATA PER CARICO E SCARICO MERCI MAX 35Q - MAX 60 MINUTI
- P1 — AREA RISERVATA PER CARICO E SCARICO TEMPORANEO MERCI - MAX 60 MINUTI
- Q — VARCO DI ACCESSO E USCITA PER/DA PIAZZALE SOSTA AEROMOBILI
- R — VARCHI DI EMERGENZA
- S — PARCHEGGIO PER PORTATORI DI HANDICAP
- S1 — PARCHEGGI "ROSA"
- T — DISTRIBUTORE CARBURANTI IP
- V — AREA SOSTA CICLI E MOTOCICLI
- X — TERMINAL RENT A CAR - AUTONOLEGGI
- Y — PARCHEGGI RENT A CAR
- Z — AREA STOCCAGGIO TEMPORANEO MERCI
- PUNTO ASSISTENZA P.R.M. E DISABILI

Inizio area demaniale dell'Aeroporto Galileo Galilei di Pisa — Ordinanza n° 03/2026

Fine area demaniale dell'Aeroporto Galileo Galilei di Pisa — Ordinanza n° 03/2026

SENSO DI MARCIA CORSIA

CONFINE AIR SIDE-LAND SIDE AEROPORTUALE

SEDIME AEROPORTUALE

AREA DI CANTIERE PROGETTO TERMINAL

ASSEGNAZIONE POSTI ENTI DI STATO

P G — AREA RISERVATA AUTO DI SERVIZIO ENTI DI STATO ENAC, GDF, PS
- 1 STALLO ENAC
- 2 STALLI GDF
- 4 STALLI PS

P G1 — AREA RISERVATA AUTO PRIVATE ENTI DI STATO PISA, SANITA', DOG, ENAC, PS, GDF, VVF
- 2 STALLI PISA
- 2 STALLI SANITA'
- 2 STALLI DOG
- 7 STALLI ENAC
- 4 STALLI PS
- 4 STALLI GDF
- 1 STALLO VVF

S — PARCHEGGIO PER PORTATORI DI HANDICAP
- 11 STALLI PARCHEGGIO P2
- 13 STALLI PARCHEGGIO P3

S1 — PARCHEGGI "ROSA"
- 1 STALLO PARCHEGGIO P2
- 1 STALLO PARCHEGGIO P3

P1 — AREA PARCHEGGIO A PAGAMENTO - SOSTA LUNGA P1
- 160 STALLI BLU

P2 — AREA PARCHEGGIO A PAGAMENTO - SOSTA LUNGA P2
- 1024 STALLI BLU
- 17 STALLI GIALLO DISABILI
- 1 STALLO ROSA
- 10 STALLI GIALLO RISERVATI TA
- 1 STALLO VERDE PER RICARICA AUTO ELETTRICHE
- 1 STALLO GIALLO RISERVATAO PER CORR. FARMACIA

P3 — AREA PARCHEGGIO A PAGAMENTO - SOSTA BREVE P3
- 206 STALLI BLU
- 13 STALLI GIALLO DISABILI
- 1 STALLO ROSA
- 4 STALLI VERDE PER RICARICA AUTO ELETTRICHE

MINISTERO DELLE INFRASTRUTTURE E DEI TRASPORTI

E.N.A.C. ENTE NAZIONALE per L'AVIAZIONE CIVILE

Committente Principale: Toscana Aeroporti

AEROPORTO INTERNAZIONALE DI PISA - "GALILEO GALILEI"

Progetto: ORDINANZA VIABILITA' 03/2026

Elaborato: **PLANIMETRIA DESCRIZIONE AREE**

Livello di Progetto: ---

LIV	REV	DATA EMISSIONE	NOME FILE DWG	SCALA	DOC N.
...	00	GIU 2026	NOME FILE PDF	1:500	**All. 2**

REV	DATA	DESCRIZIONE	REDATTO	VERIFICATO	APPROVATO
00	GIU 2026	EMISSIONE PER ORDINANZA VIABILITA' DA PISA	L. ZUCCONI	L. SALVOTTI	L. TENERANI

COMMITTENTE PRINCIPALE	PROGETTAZIONE	SUPPORTI SPECIALISTICI
ACCOUNTABLE MANAGER Dott. Mariano Mobilio	DIRETTORE TECNICO Ing. Lorenzo Tanerani Ordine degli Ingegneri di Massa Carrara n°631	
POST HOLDER PROGETTAZIONE Ing. Lorenzo Tanerani	COORDINAZIONI GRAFICHE Geom. Luca Zucconi	
POST HOLDER MANUTENZIONE Ing. Mirko Calicchia		
POST HOLDER AREA TERMINAL E AREA MOVIMENTO Dott. Luca Antonelli		

IL SOTTOSCRITTO, DICHIARA LA RIPRODUZIONE DELLA CARTOGRAFIA DI BASE E LA VERIFICA DELLA CORRETTEZZA DEI CONTENUTI