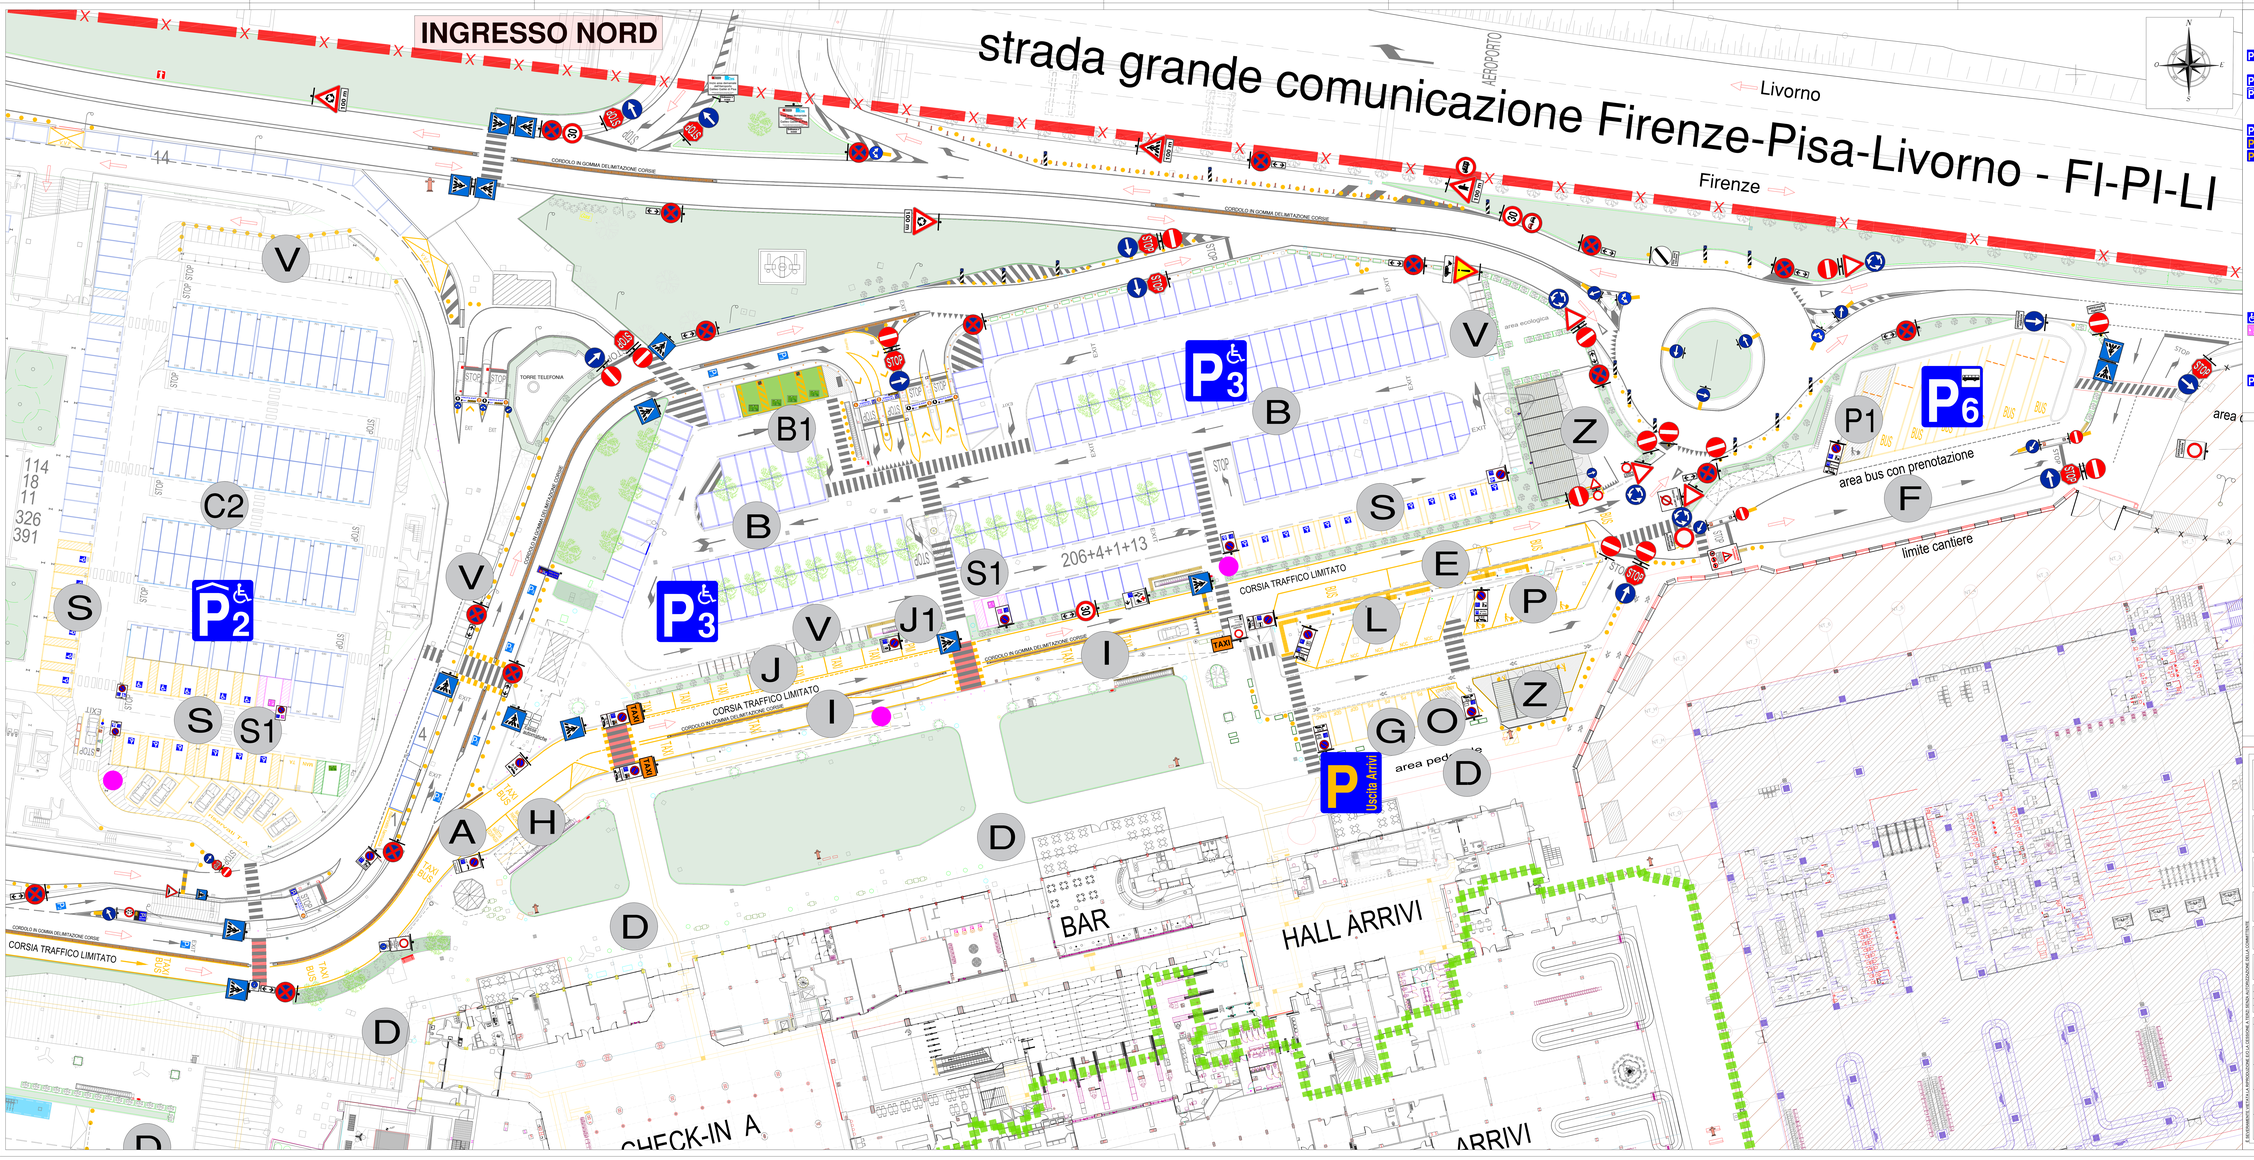

LEGENDA

- A — CORSIA TRAFFICO LIMITATO
  ACCESSO CONSENTITO A FORZE DELL'ORDINE, TAXI, BUS EXTRURBANI, NCC, NAVETTE, AMBULANZE, COMMERCIALI PER CARICO E SCARICO MERCI E AUTORIZZATI
- P3 B — AREA PARCHEGGIO A PAGAMENTO - SOSTA BREVE P3
- B1 — AREA DI RICARICA AUTO ELETTRICHE
- P1 C1 — AREA PARCHEGGIO A PAGAMENTO - SOSTA LUNGA P1
- P2 C2 — AREA PARCHEGGIO A PAGAMENTO - SOSTA LUNGA P2
- D — AREA PEDONALE
- E — AREA RISERVATA FERMATA BUS PER DIROTTAMENTI E BUS CON ACCORDO COL GESTORE
- P2 F — AREA RISERVATA SOSTA BUS CON PRENOTAZIONE
- P G — AREA RISERVATA AUTO DI SERVIZIO ENTI DI STATO
  ENAC, GDF, PS
- P G1 — AREA RISERVATA AUTO PRIVATE ENTI DI STATO
  PISA, SANITA', DOG, ENAC, PS, GDF, VVF
- H — AREA RISERVATA BUS SERVIZIO EQUIPAGG, SHUTTLE BUS PER RENT A CAR E PARCHEGGIO P4
- I — CORSIA RISERVATA AI TAXI PER SCARICO E CARICO DEI PASSEGGERI
- J — AREA RISERVATA ALLO STAZIONAMENTO DEI TAXI
- J1 — STALLO RISERVATO POLIZIA MUNICIPALE
- L — AREA RISERVATA PARCHEGGIO N.C.C. MAX 60 MINUTI
- M — AREA RISERVATA PARCHEGGIO AVIAZIONE GENERALE
- N — AREA RISERVATA SOSTA AUTO DI SERVIZIO POLIZIA, SCORTA, CERIMONIALE
- O — AREA RISERVATA SOSTA AMBULANZE PRONTO SOCCORSO AEROPORTUALE
- P — AREA RISERVATA PER CARICO E SCARICO MERCI MAX 35Q - MAX 60 MINUTI
- P1 — AREA RISERVATA PER CARICO E SCARICO TEMPORANEO MERCI - MAX 60 MINUTI
- Q — VARCO DI ACCESSO E USCITA PER/DA PIAZZALE SOSTA AEROMOBILI
- R — VARCHI DI EMERGENZA
- S — PARCHEGGIO PER PORTATORI DI HANDICAP
- P S1 — PARCHEGGI "ROSA"
- T — DISTRIBUTORE CARBURANTI IP
- V — AREA SOSTA CICLI E MOTOCICLI
- X — TERMINAL RENT A CAR - AUTONOLEGGI
- P Y — PARCHEGGI RENT A CAR
- Z — AREA STOCCAGGIO TEMPORANEO MERCI
- PUNTO ASSISTENZA P.R.M. E DISABILI

Inizio area demaniale dell'Aeroporto Galileo Galilei di Pisa
Ordinanza n° 03/2026

Fine area demaniale dell'Aeroporto Galileo Galilei di Pisa
Ordinanza n° 03/2026

SENSO DI MARCIA CORSIA

CONFINE AIR SIDE-LAND SIDE AEROPORTUALE

SEDIME AEROPORTUALE

AREA DI CANTIERE PROGETTO TERMINAL

ASSEGNAZIONE POSTI ENTI DI STATO

P G — AREA RISERVATA AUTO DI SERVIZIO ENTI DI STATO
ENAC, GDF, PS
1 STALLO ENAC
2 STALLI GDF
4 STALLI PS

P G1 — AREA RISERVATA AUTO PRIVATE ENTI DI STATO
PISA, SANITA', DOG, ENAC, PS, GDF, VVF
2 STALLI PISA
2 STALLI SANITA'
2 STALLI DOG
7 STALLI ENAC
6 STALLI PS
4 STALLI GDF
1 STALLO VVF

S — PARCHEGGIO PER PORTATORI DI HANDICAP
11 STALLI PARCHEGGIO P2
13 STALLI PARCHEGGIO P3

P S1 — PARCHEGGI "ROSA"
1 STALLO PARCHEGGIO P2
1 STALLO PARCHEGGIO P3

P1 — AREA PARCHEGGIO A PAGAMENTO - SOSTA LUNGA P1
160 STALLI BLU

P2 — AREA PARCHEGGIO A PAGAMENTO - SOSTA LUNGA P2
1024 STALLI BLU
17 STALLI GIALLO DISABILI
1 STALLO ROSA
10 STALLI GIALLO RISERVATI TA
1 STALLO VERDE PER RICARICA AUTO ELETTRICHE
1 STALLO GIALLO RISERVATO PER CORR. FERIACIA

P3 — AREA PARCHEGGIO A PAGAMENTO - SOSTA BREVE P3
206 STALLI BLU
13 STALLI GIALLO DISABILI
1 STALLO ROSA
4 STALLI VERDE PER RICARICA AUTO ELETTRICHE

MINISTERO DELLE INFRASTRUTTURE E DEI TRASPORTI

E.N.A.C.
ENTE NAZIONALE per L'AVIAZIONE CIVILE

Committente Principale

Toscana Aeroporti

AEROPORTO INTERNAZIONALE DI PISA - "GALILEO GALILEI"

Progetto

ORDINANZA VIABILITA'
03/2026

Elaborato

PLANIMETRIA INGRESSO SEDIME AEROPORTUALE LATO NORD

Livello di Progetto

LIV	REV	DATA EMISSIONE	NOME FILE DWG	SCALA	DOC N.
...	00	GIU 2026	NOME FILE PDF	1:200	All. 5

REV	DATA	DESCRIZIONE	REDATTO	VERIFICATO	APPROVATO
00	GIU 2026	EMISSIONE PER ORDINANZA VIABILITA' DA PISA	L. ZUCCONI	L. SALOTTI	L. TENERANI

COMMITTENTE PRINCIPALE	PROGETTAZIONE	SUPPORTI SPECIALISTICI
Toscana Aeroporti **ACCOUNTABLE MANAGER** Dott. Maurizio Melotto	Toscana Aeroporti **DIRETTORE TECNICO** Ing. Lorenzo Tenerani Ordine degli Ingegneri di Massa Carrara n°631	
POST HOLDER PROGETTAZIONE Ing. Lorenzo Tenerani	**COORDINAZIONI GRAFICHE** Geom. Luca Zucconi	
POST HOLDER MANUTENZIONE Ing. Mirko Calicchia		
POST HOLDER AREA TERMINAL E AREA MOVIMENTO Dott. Luca Antonelli		

IL RICHIAMO DEL VISTO DA LA APPROVAZIONE DELLA LEGITTIMITÀ, FORMALE E SOSTANZIALE, DEGLI ELABORATI DI PROGETTO