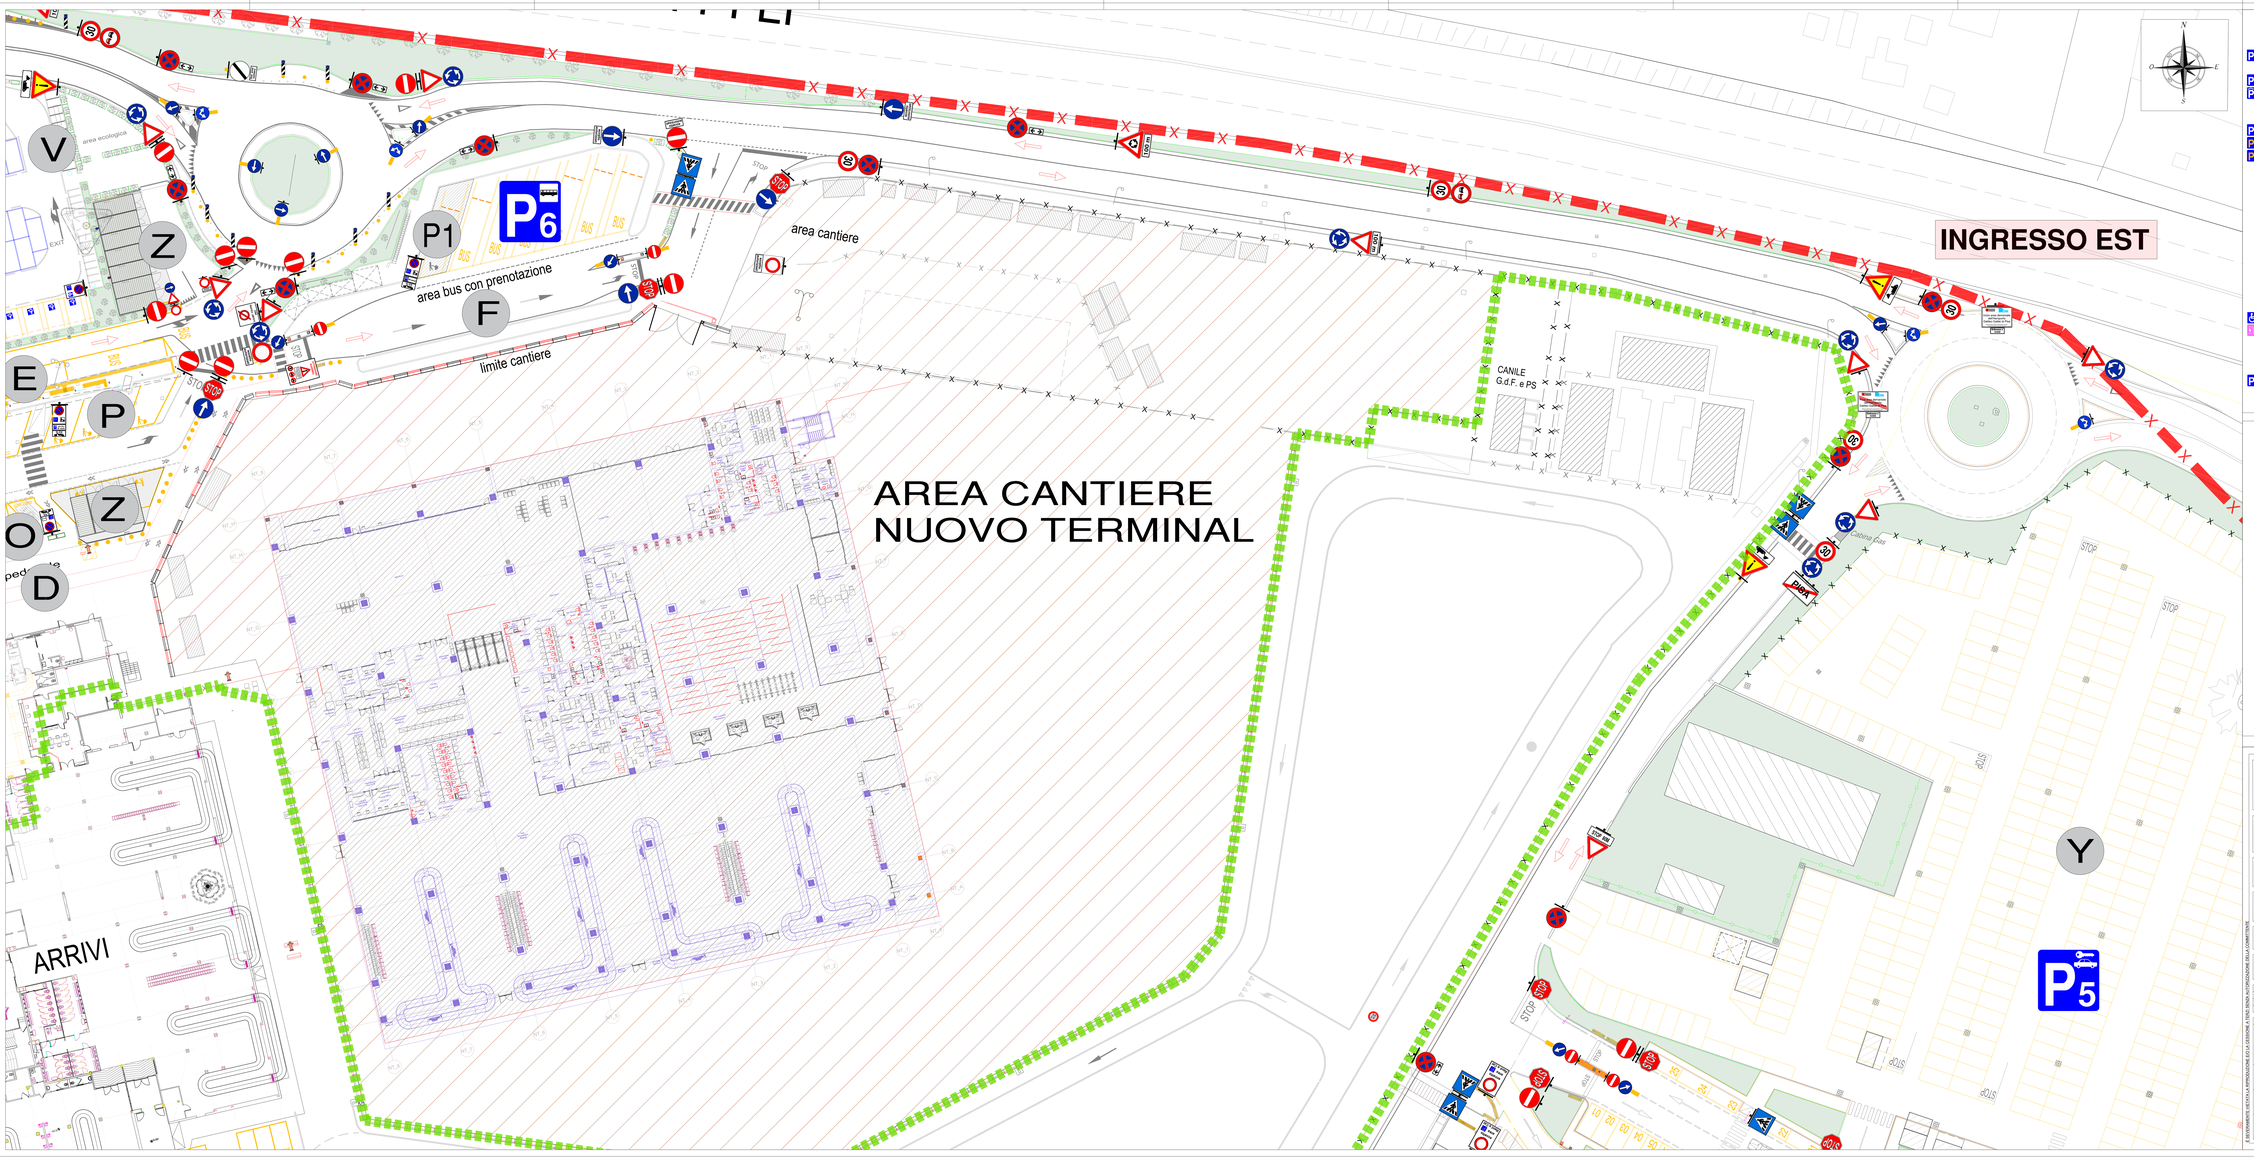

LEGENDA

- A — CORSIA TRAFFICO LIMITATO ACCESSO CONSENTITO A FORZE DELL'ORDINE, TAXI, BUS EXTRURBANI, NCC NAVETTE, AMBULANZE, COMMERCIALI PER CARICO E SCARICO MERCI E AUTORIZZATI
- B — AREA PARCHEGGIO A PAGAMENTO - SOSTA BREVE P3
- B1 — AREA DI RICARICA AUTO ELETTRICHE
- C1 — AREA PARCHEGGIO A PAGAMENTO - SOSTA LUNGA P1
- C2 — AREA PARCHEGGIO A PAGAMENTO - SOSTA LUNGA P2
- D — AREA PEDONALE
- E — AREA RISERVATA FERMATA BUS PER DIROTTAMENTI E BUS CON ACCORDO COL GESTORE
- F — AREA RISERVATA SOSTA BUS CON PRENOTAZIONE
- G — AREA RISERVATA AUTO DI SERVIZIO ENTI DI STATO ENAC, GDF, PS
- G1 — AREA RISERVATA AUTO PRIVATE ENTI DI STATO PISA, SANITA', DOG, ENAC, PS, GDF, VVF
- H — AREA RISERVATA BUS SERVIZIO EQUIPAGGI, SHUTTLE BUS PER RENT A CAR E PARCHEGGIO P4
- I — CORSIA RISERVATA AI TAXI PER SCARICO E CARICO DEI PASSEGGERI
- J — AREA RISERVATA ALLO STAZIONAMENTO DEI TAXI
- J1 — STALLO RISERVATO POLIZIA MUNICIPALE
- L — AREA RISERVATA PARCHEGGIO N.C.C. MAX 60 MINUTI
- M — AREA RISERVATA PARCHEGGIO AVIAZIONE GENERALE
- N — AREA RISERVATA SOSTA AUTO DI SERVIZIO POLIZIA, SCORTA, CERIMONIALE
- O — AREA RISERVATA SOSTA AMBULANZE PRONTO SOCCORSO AEROPORTUALE
- P — AREA RISERVATA PER CARICO E SCARICO MERCI MAX 35Q - MAX 60 MINUTI
- P1 — AREA RISERVATA PER CARICO E SCARICO TEMPORANEO MERCI - MAX 60 MINUTI
- Q — VARCO DI ACCESSO E USCITA PER/DA PIAZZALE SOSTA AEROMOBILI
- R — VARCHI DI EMERGENZA
- S — PARCHEGGIO PER PORTATORI DI HANDICAP
- S1 — PARCHEGGI "ROSA"
- T — DISTRIBUTORE CARBURANTI IP
- V — AREA SOSTA CICLI E MOTOCICLI
- X — TERMINAL RENT A CAR - AUTONOLEGGI
- Y — PARCHEGGI RENT A CAR
- Z — AREA STOCCAGGIO TEMPORANEO MERCI
- PUNTO ASSISTENZA P.R.M. E DISABILI

Inizio area demaniale dell'Aeroporto Galileo Galilei di Pisa
Ordinanza n° 03/2026

Fine area demaniale dell'Aeroporto Galileo Galilei di Pisa
Ordinanza n° 03/2026

SENSO DI MARCIA CORSIA

CONFINE AIR SIDE-LAND SIDE AEROPORTUALE

SEDIME AEROPORTUALE

AREA DI CANTIERE PROGETTO TERMINAL

ASSEGNAZIONE POSTI ENTI DI STATO

P G — AREA RISERVATA AUTO DI SERVIZIO ENTI DI STATO ENAC, GDF, PS
1 STALLO ENAC
2 STALLI GDF
4 STALLI PS

P G1 — AREA RISERVATA AUTO PRIVATE ENTI DI STATO PISA, SANITA', DOG, ENAC, PS, GDF, VVF
2 STALLI PISA
2 STALLI SANITA'
2 STALLI DOG
7 STALLI ENAC
4 STALLI PS
4 STALLI GDF
1 STALLO VVF

S — PARCHEGGI PER PORTATORI DI HANDICAP
17 STALLI PARCHEGGIO P2
13 STALLI PARCHEGGIO P3

S1 — PARCHEGGI "ROSA"
1 STALLO PARCHEGGIO P2
1 STALLO PARCHEGGIO P3

P1 — AREA PARCHEGGIO A PAGAMENTO - SOSTA LUNGA P1
180 STALLI BLU

P2 — AREA PARCHEGGIO A PAGAMENTO - SOSTA LUNGA P2
1024 STALLI BLU
17 STALLI GIALLO DISABILI
1 STALLO ROSA
10 STALLI GIALLO RISERVATI TA
1 STALLO VERDE PER RICARICA AUTO ELETTRICHE
1 STALLO GIALLO RISERVATO PER CORR. FARMACIA

P3 — AREA PARCHEGGIO A PAGAMENTO - SOSTA BREVE P3
256 STALLI BLU
13 STALLI GIALLO DISABILI
1 STALLO ROSA
4 STALLI VERDE PER RICARICA AUTO ELETTRICHE

MINISTERO DELLE INFRASTRUTTURE E DEI TRASPORTI

E.N.A.C.
ENTE NAZIONALE per L'AVIAZIONE CIVILE

Committente Principale

Toscana Aeroporti

AEROPORTO INTERNAZIONALE DI PISA - "GALILEO GALILEI"

Progetto

ORDINANZA VIABILITA'
03/2026

Elaborato

PLANIMETRIA INGRESSO SEDIME AEROPORTUALE LATO EST

Livello di Progetto

LIV	REV	DATA EMISSIONE	NOME FILE DWG	SCALA	DOC. N.
...	00	GIU 2026	NOME FILE PDF	1:200	All. 6

REV	DATA	DESCRIZIONE	REDATTO	VERIFICATO	APPROVATO
00	GIU 2026	EMISSIONE PER ORDINANZA VIABILITA' DA PISA	L. ZUCCONI	L. SALVOTTI	L. TENERANI

COMMITTENTE PRINCIPALE	PROGETTAZIONE	SUPPORTI SPECIALISTICI
Toscana Aeroporti ACCOUNTABLE MANAGER Dott. Mariano Modello	Toscana Aeroporti DIRETTORE TECNICO Ing. Lorenzo Tenerani Ordine degli Ingegneri di Massa Carrara n°631	
POST HOLDER PROGETTAZIONE Ing. Lorenzo Tenerani	COORDINAZIONI GRAFICHE Geom. Luca Zucconi	
POST HOLDER MANUTENZIONE Ing. Mirko Calicchia		
POST HOLDER AREA TERMINAL E AREA MOVIMENTO Dott. Luca Antonelli		

IL DOCUMENTO, NE' STESSO LA RIPRODUZIONE, ED LA DIVULGAZIONE A TERZI, SONO PROPRIETA' DELL'AEROPORTO PISA