



Area "2"

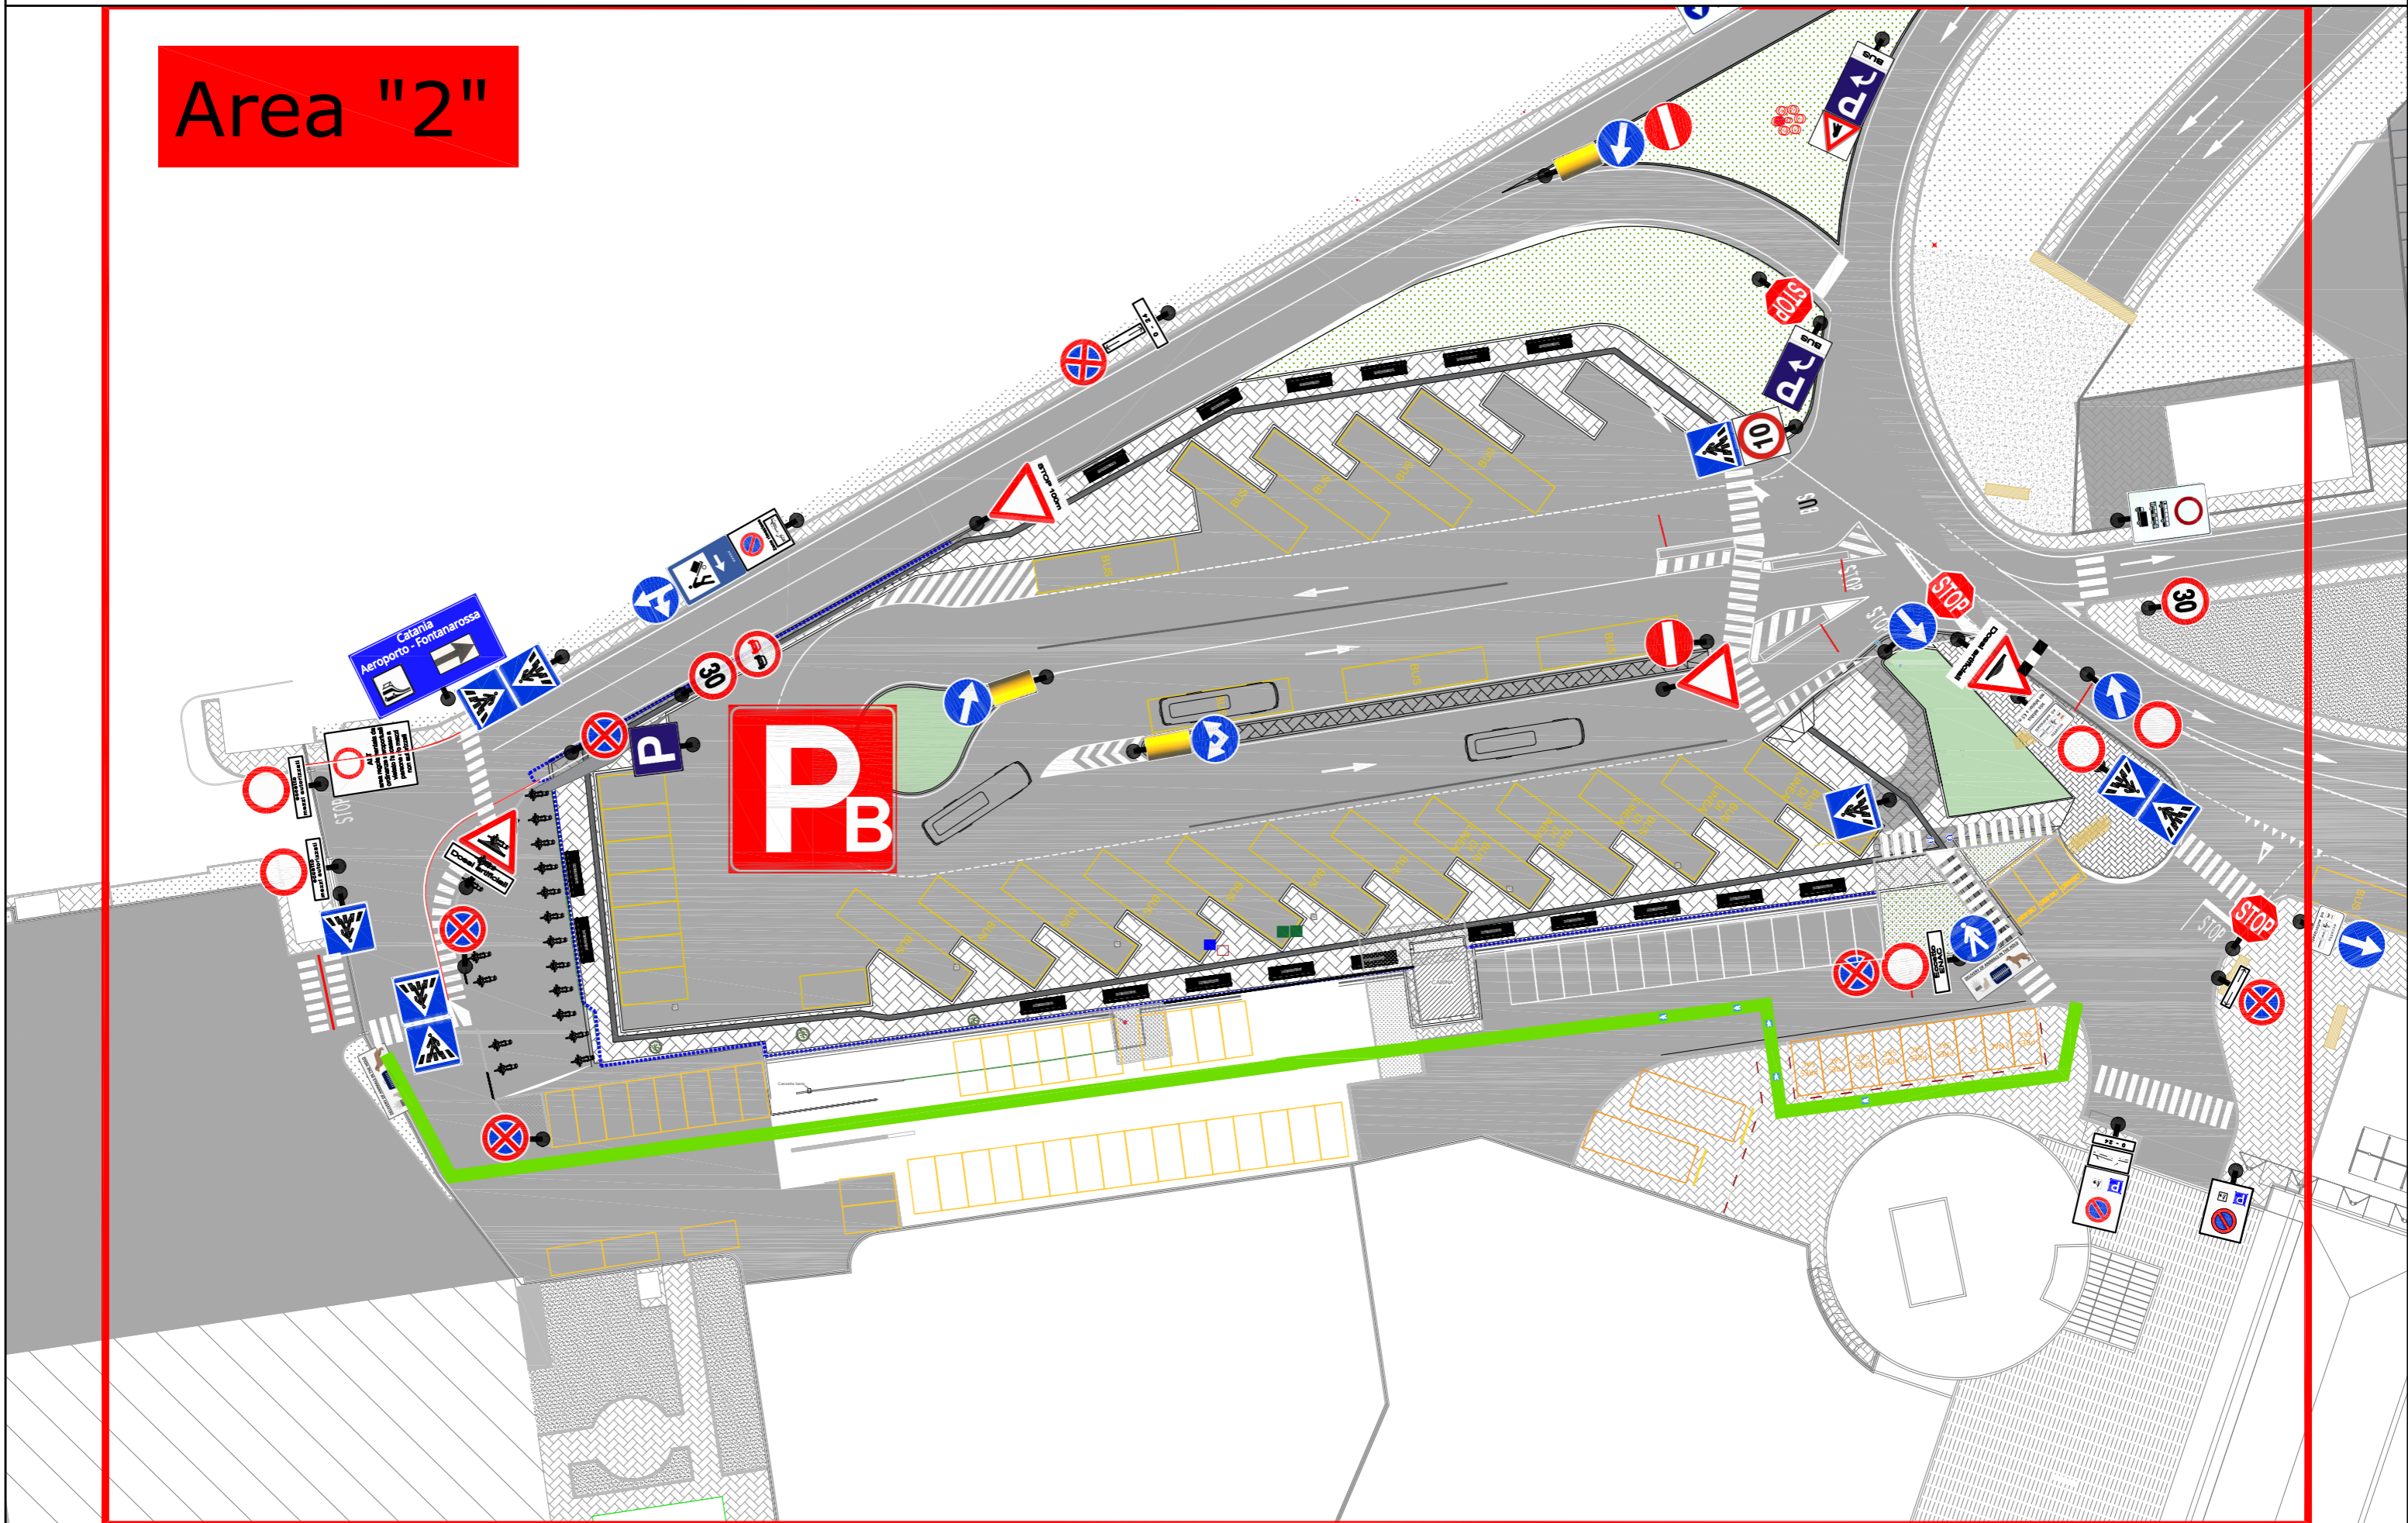

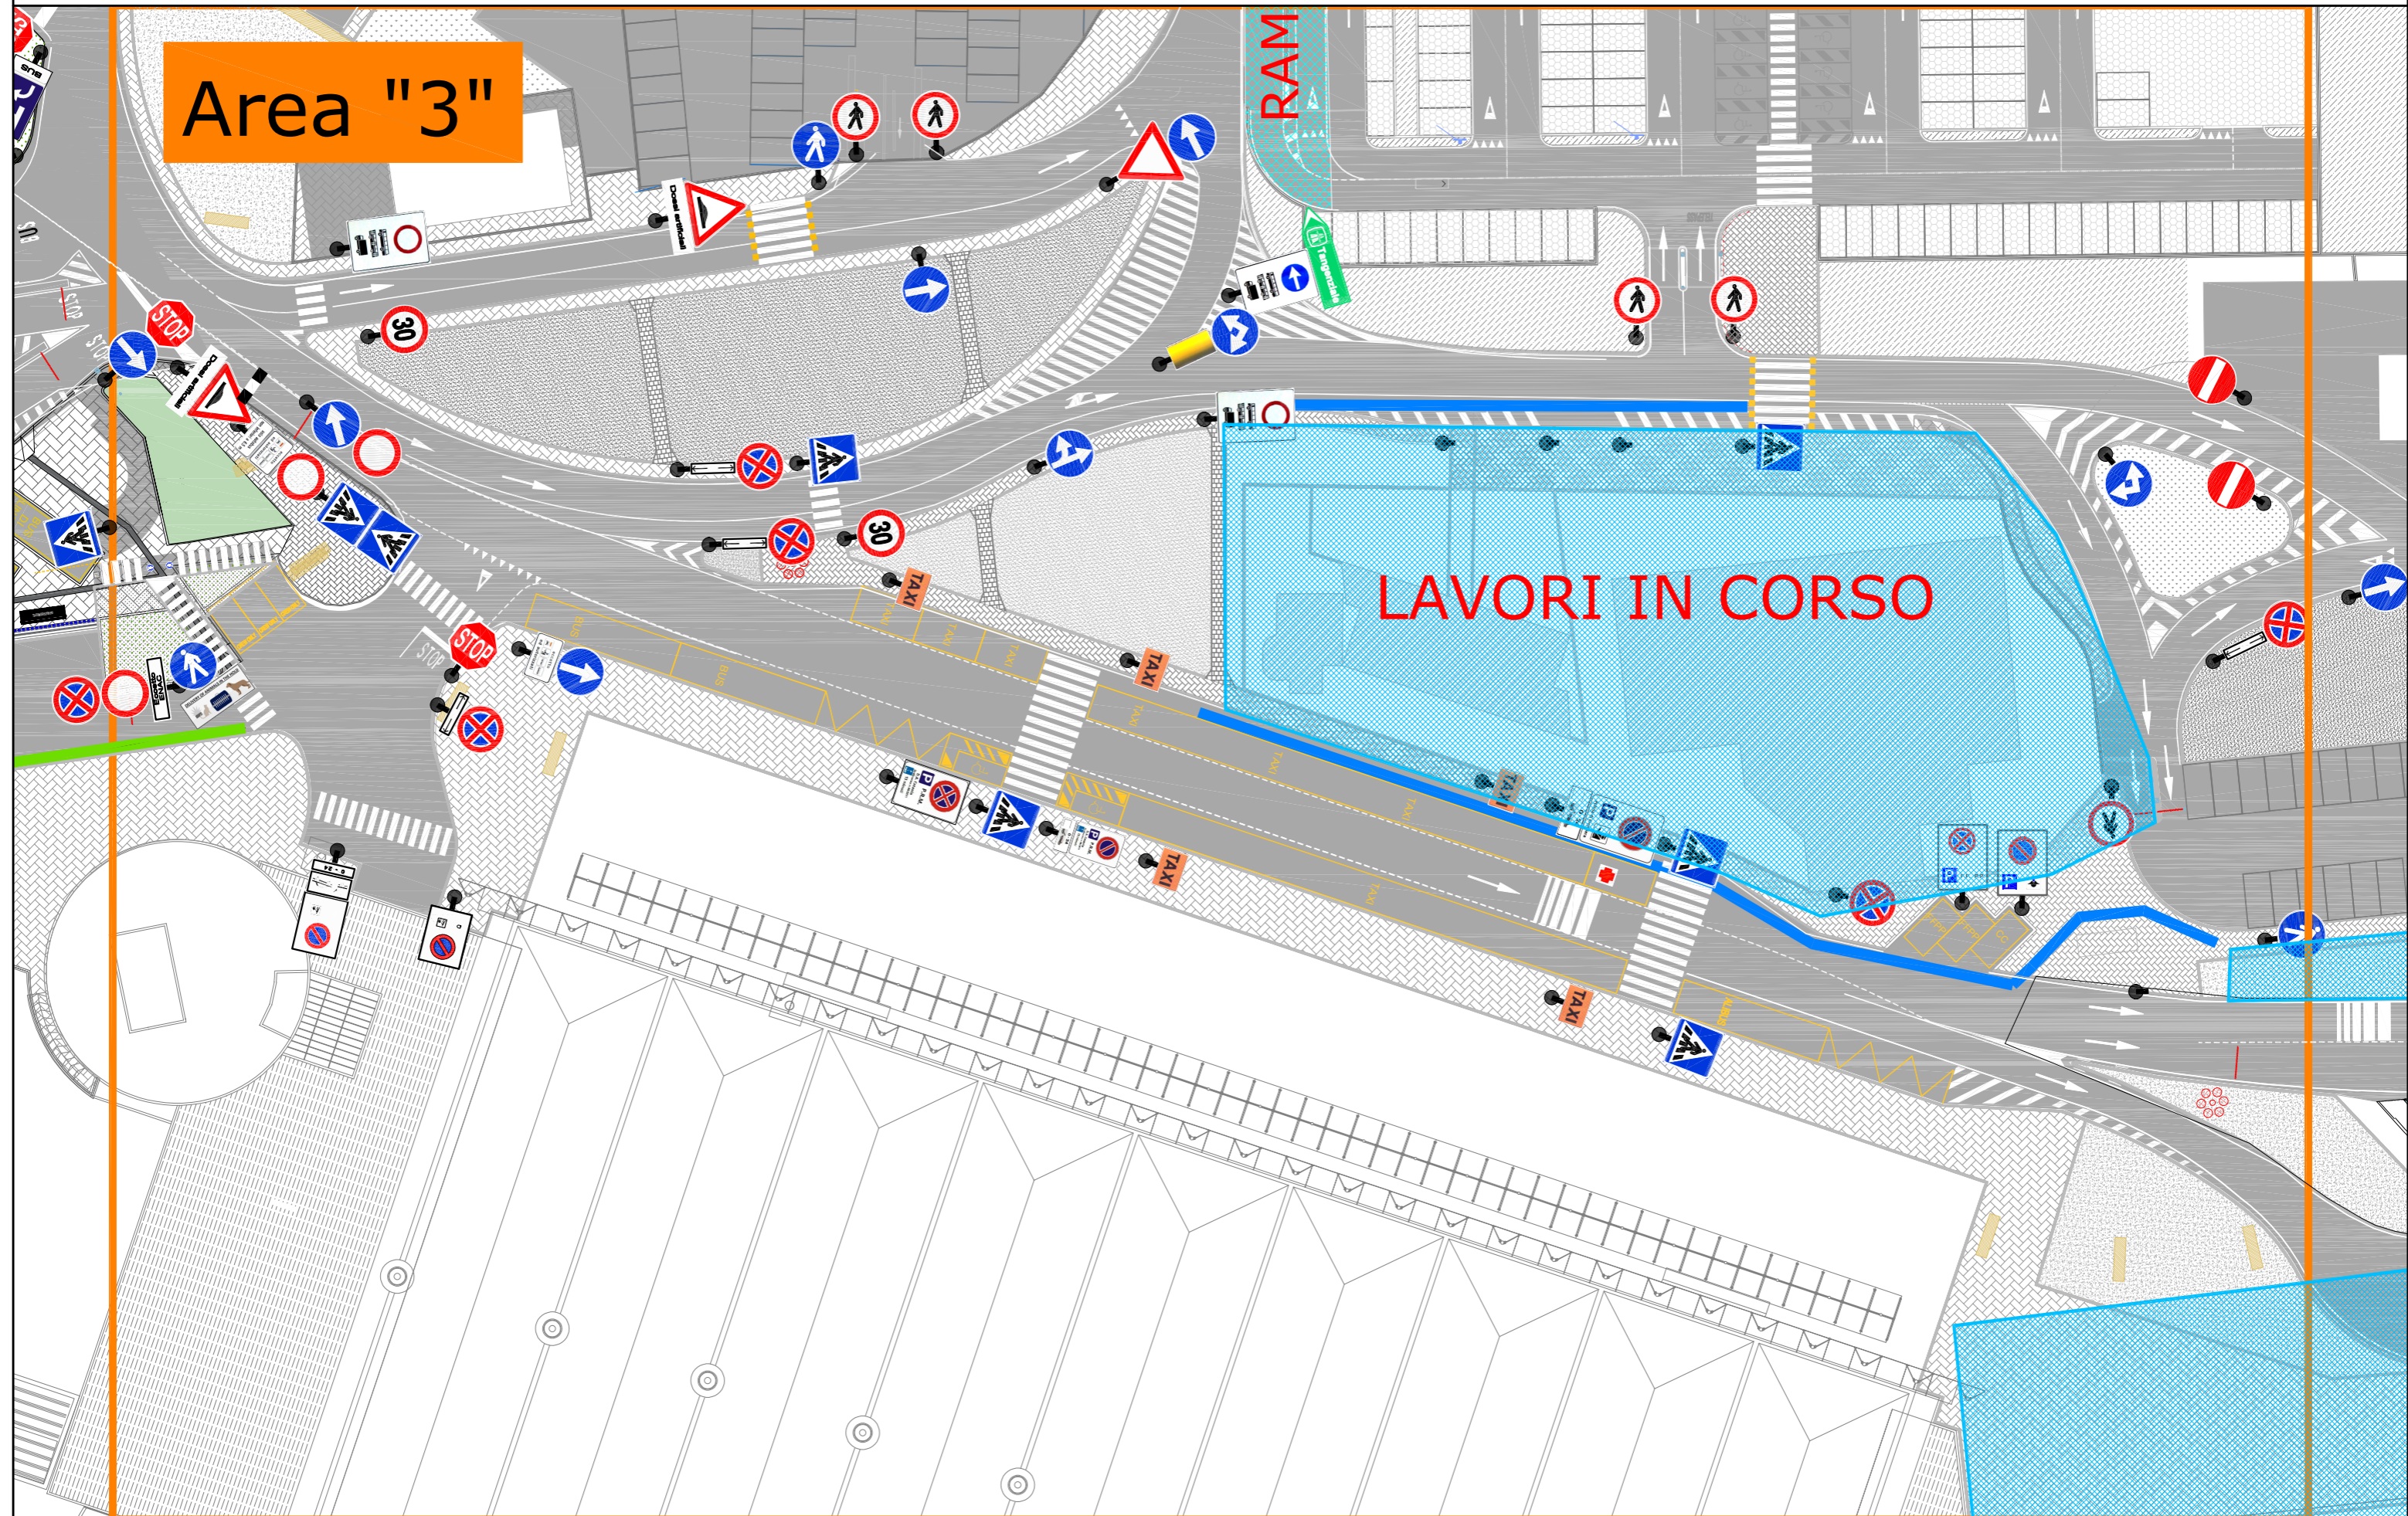


Area "4"


LAVORI IN CORSO

P₃P₅


LAVORI IN CORSO

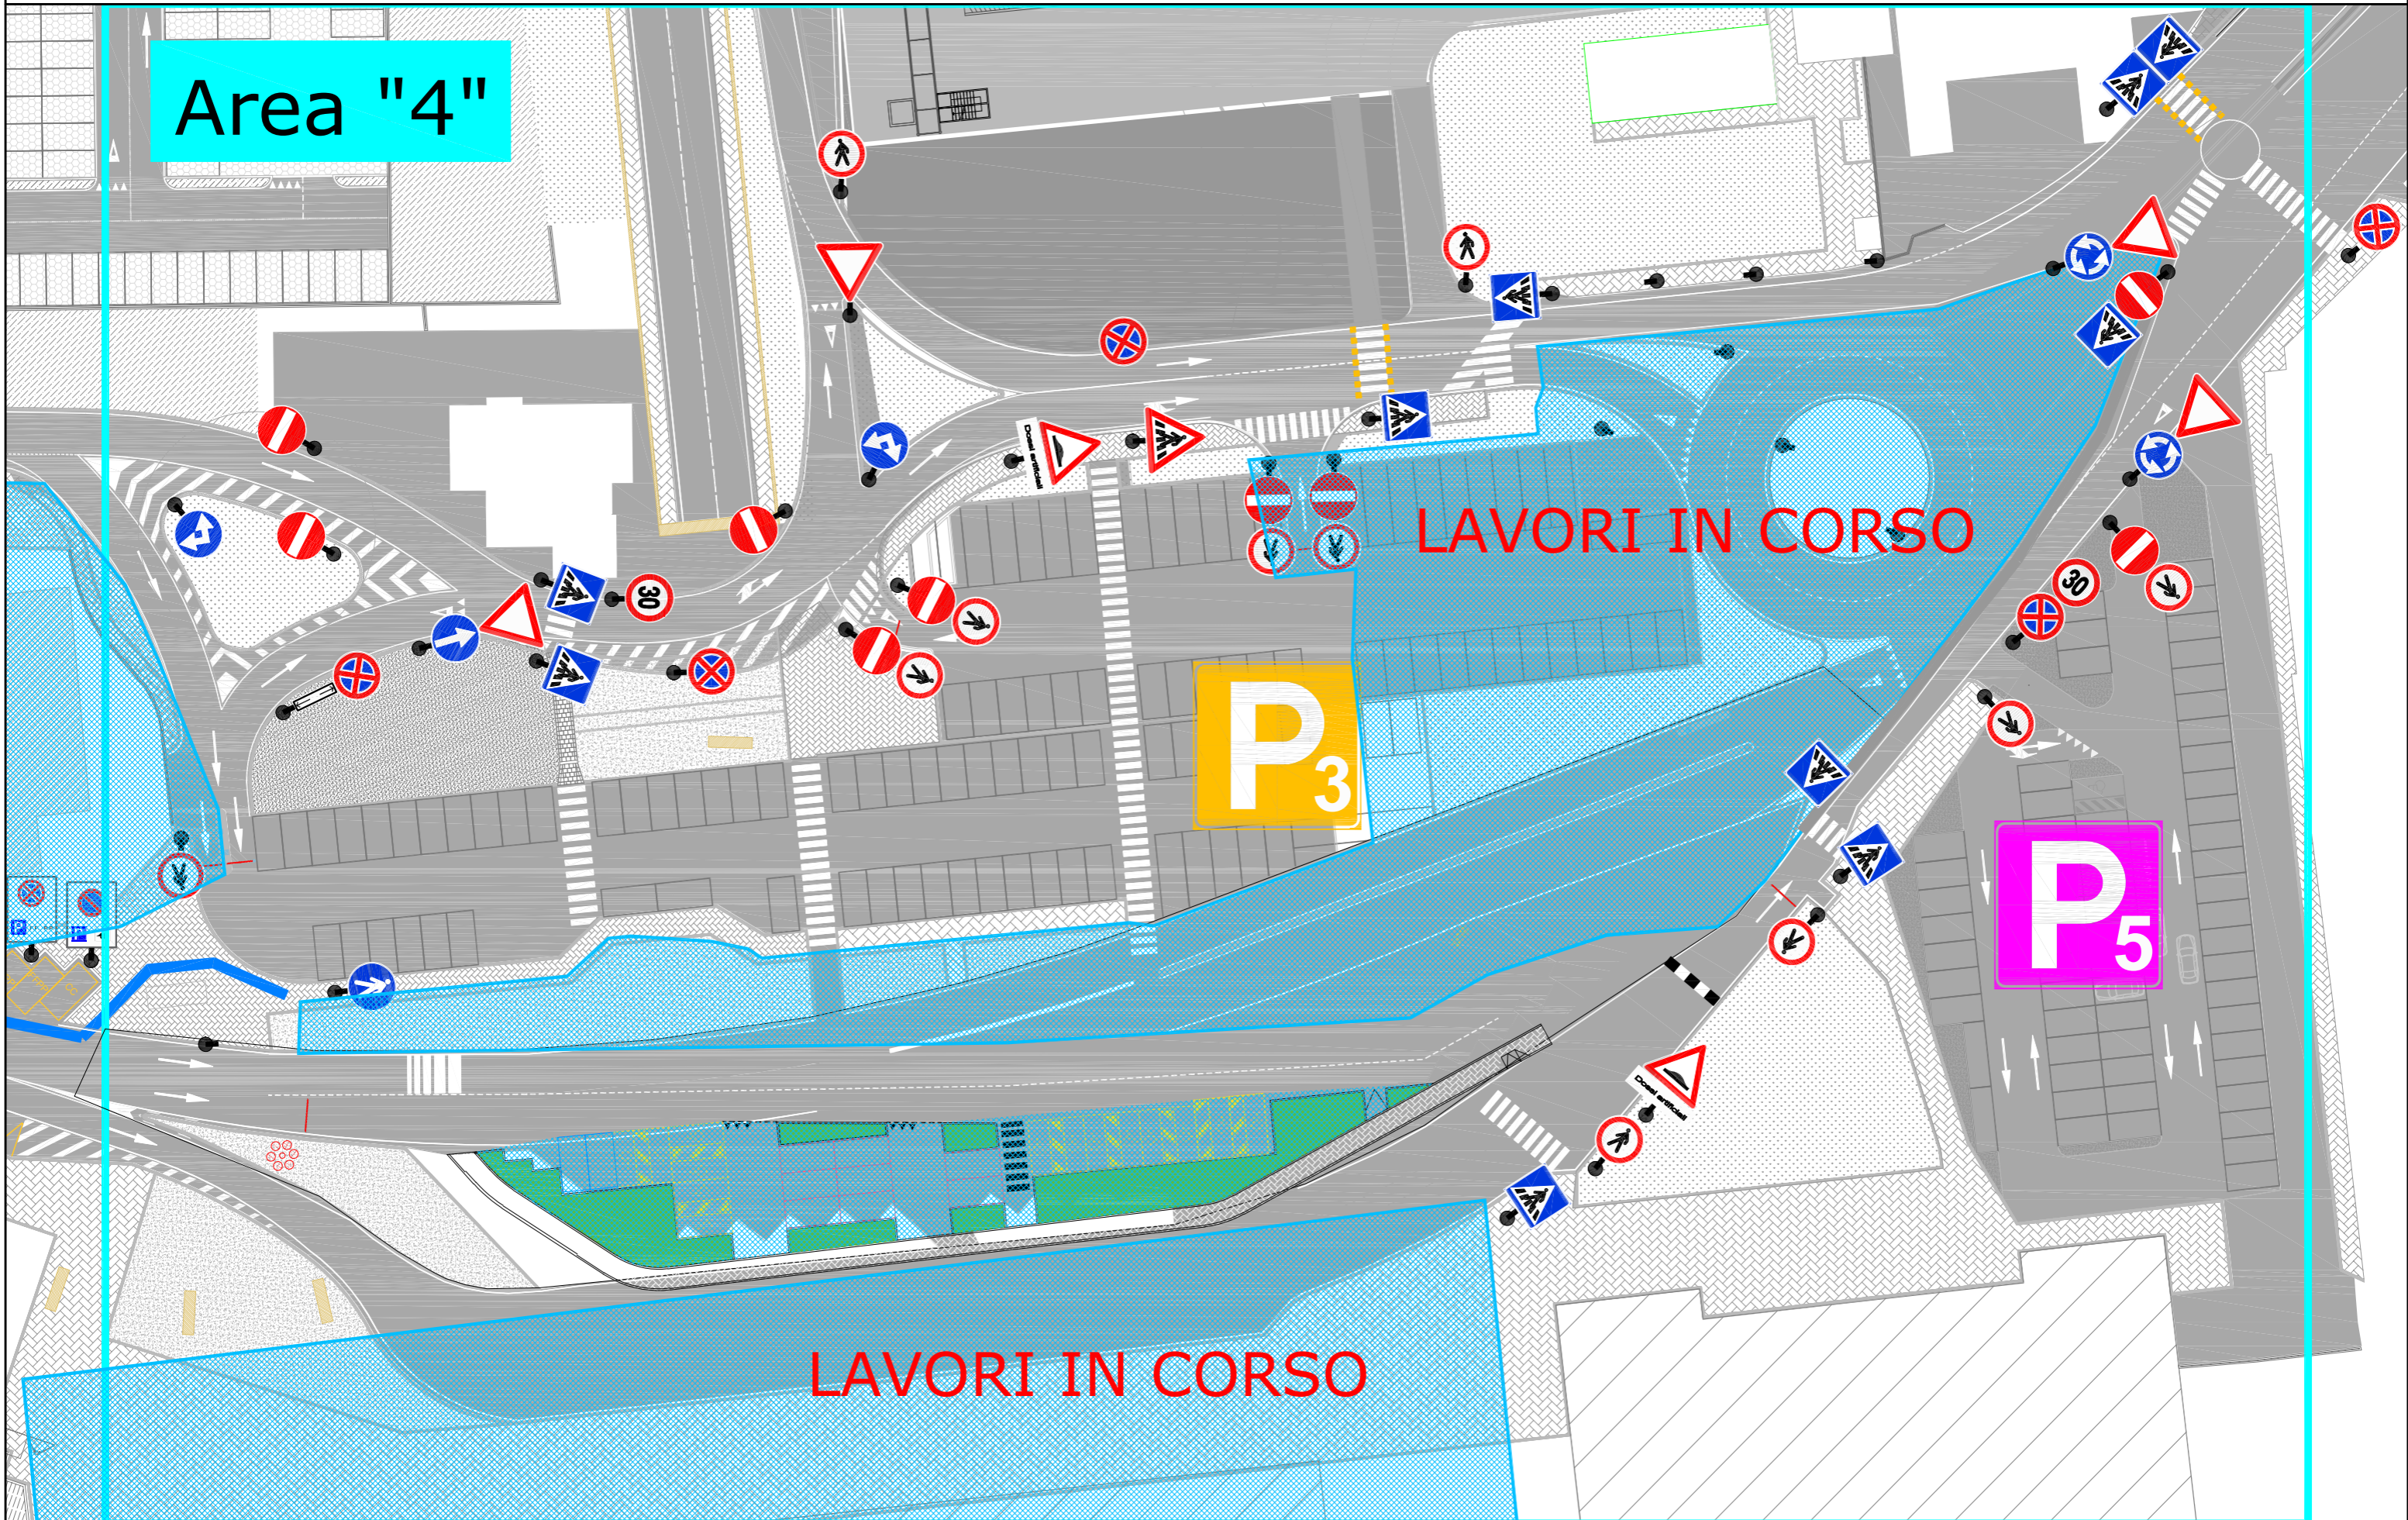


Area "5"

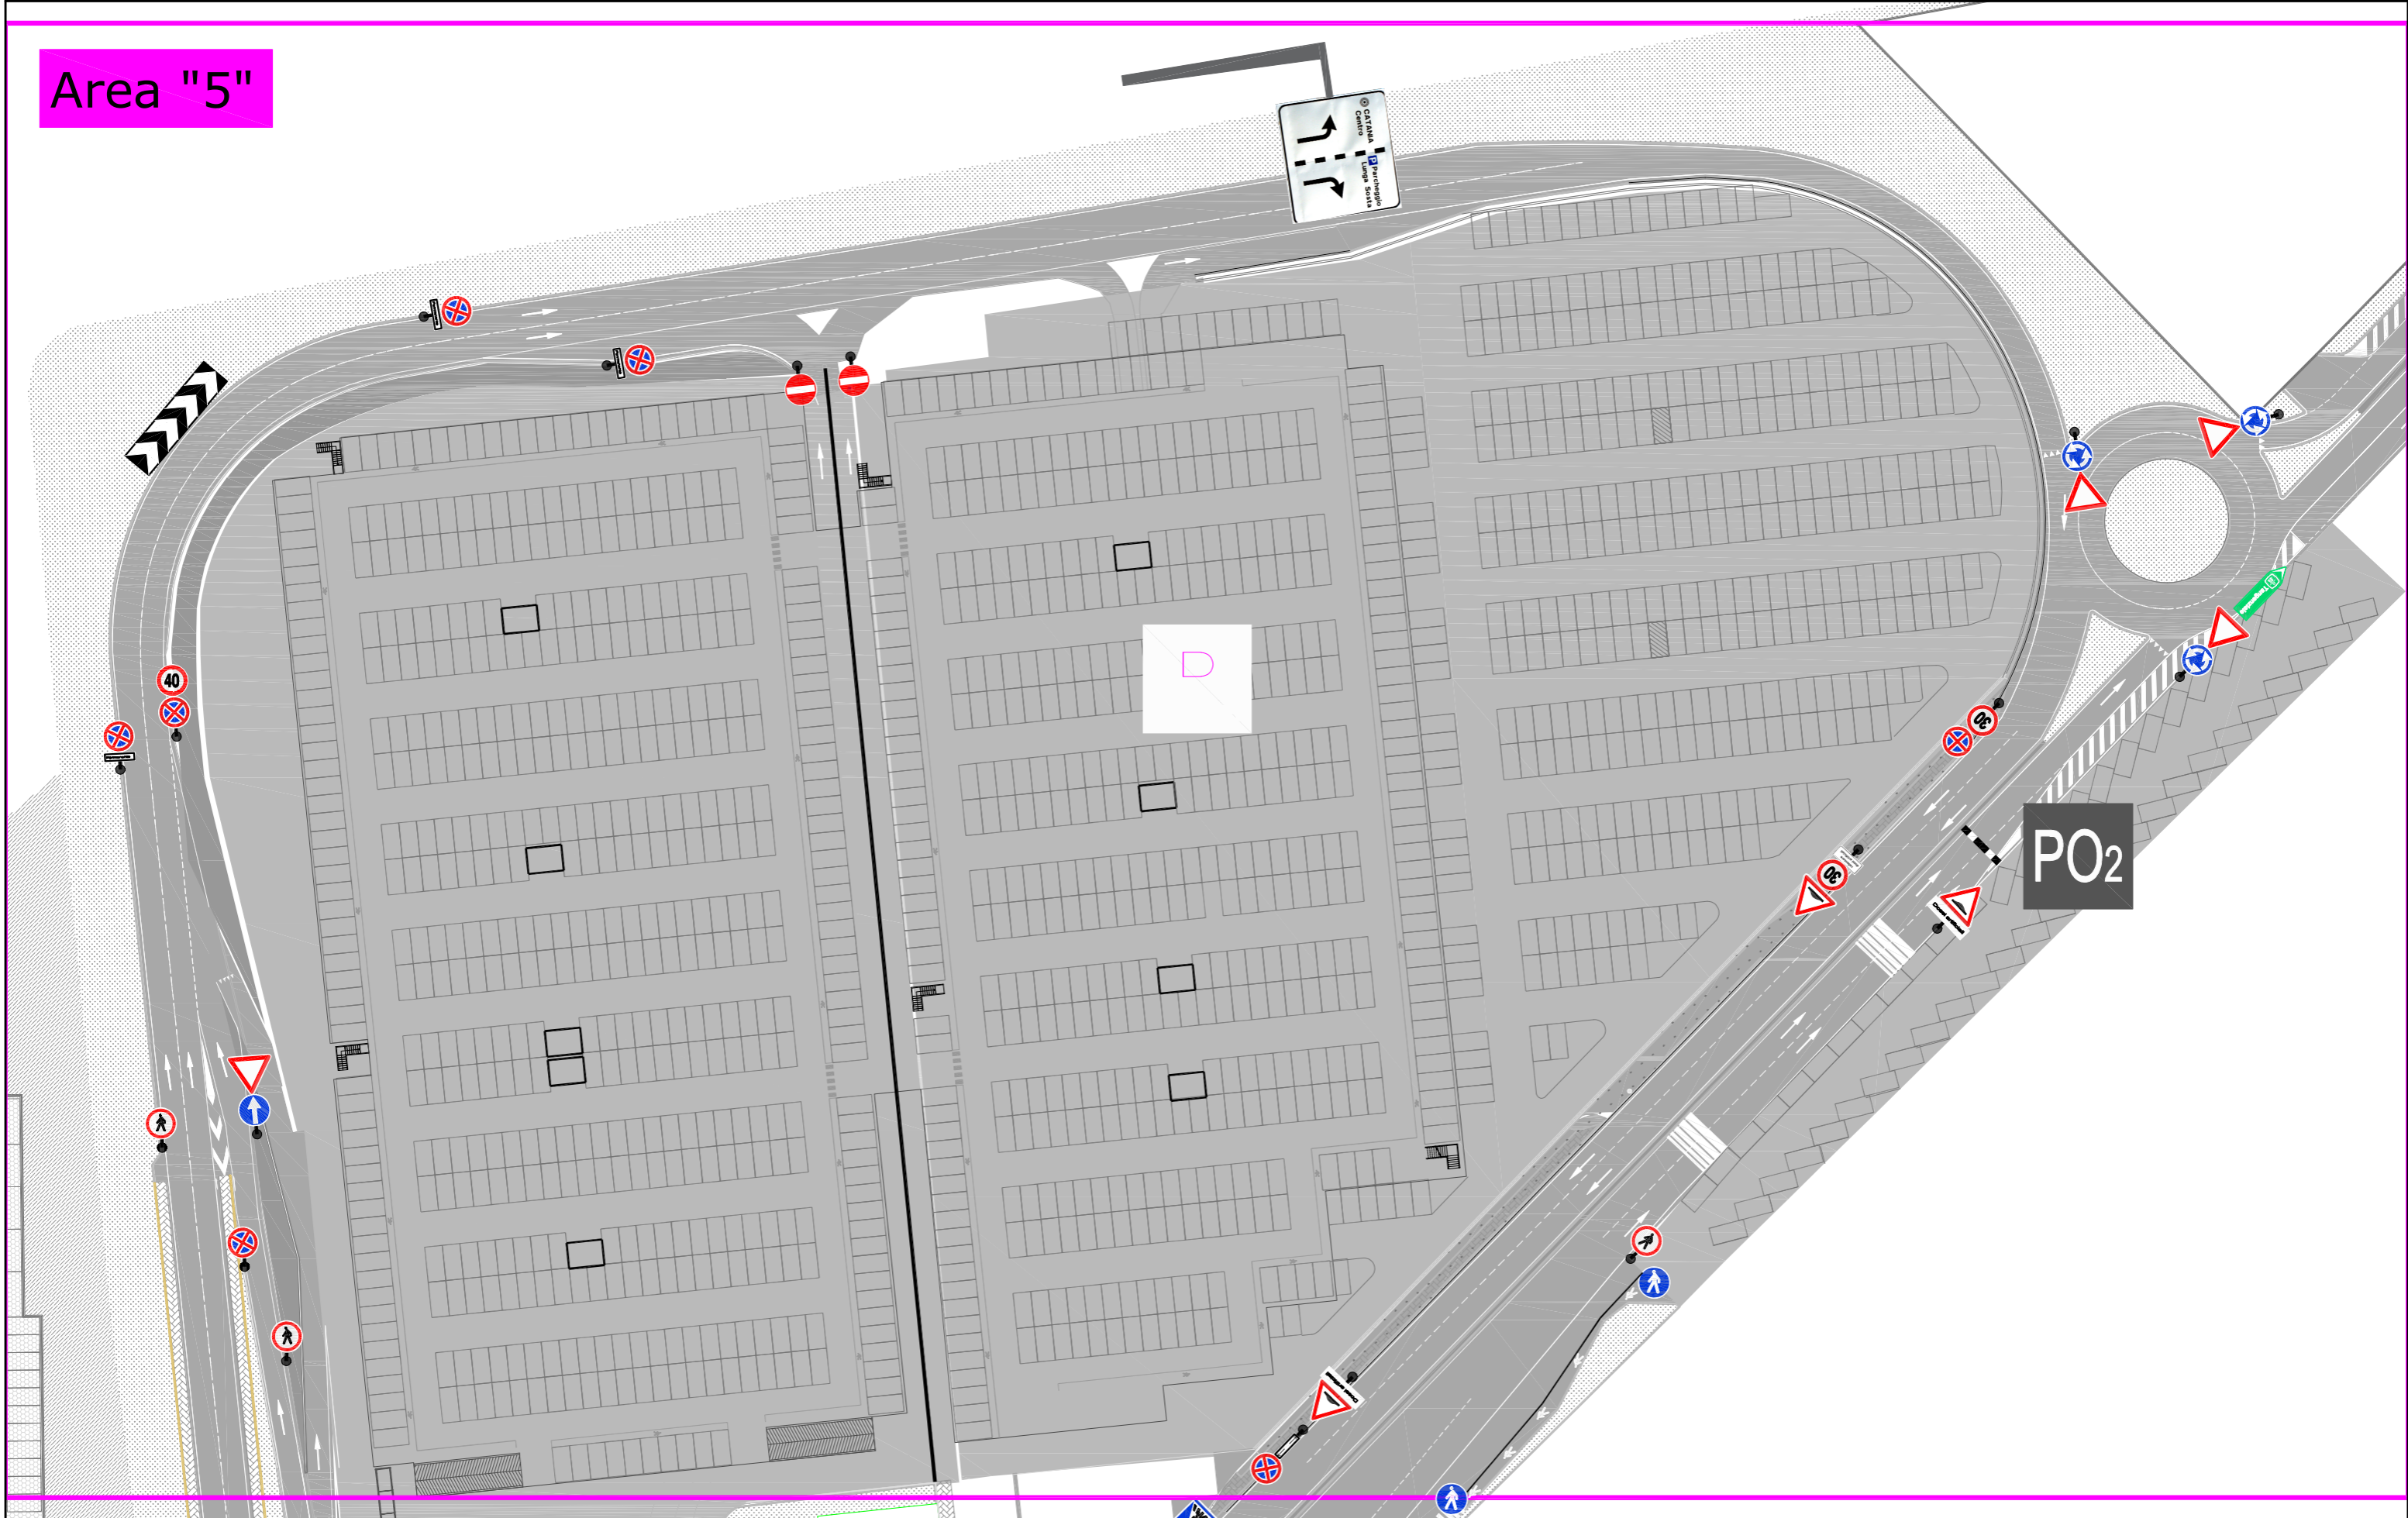

Area "6"

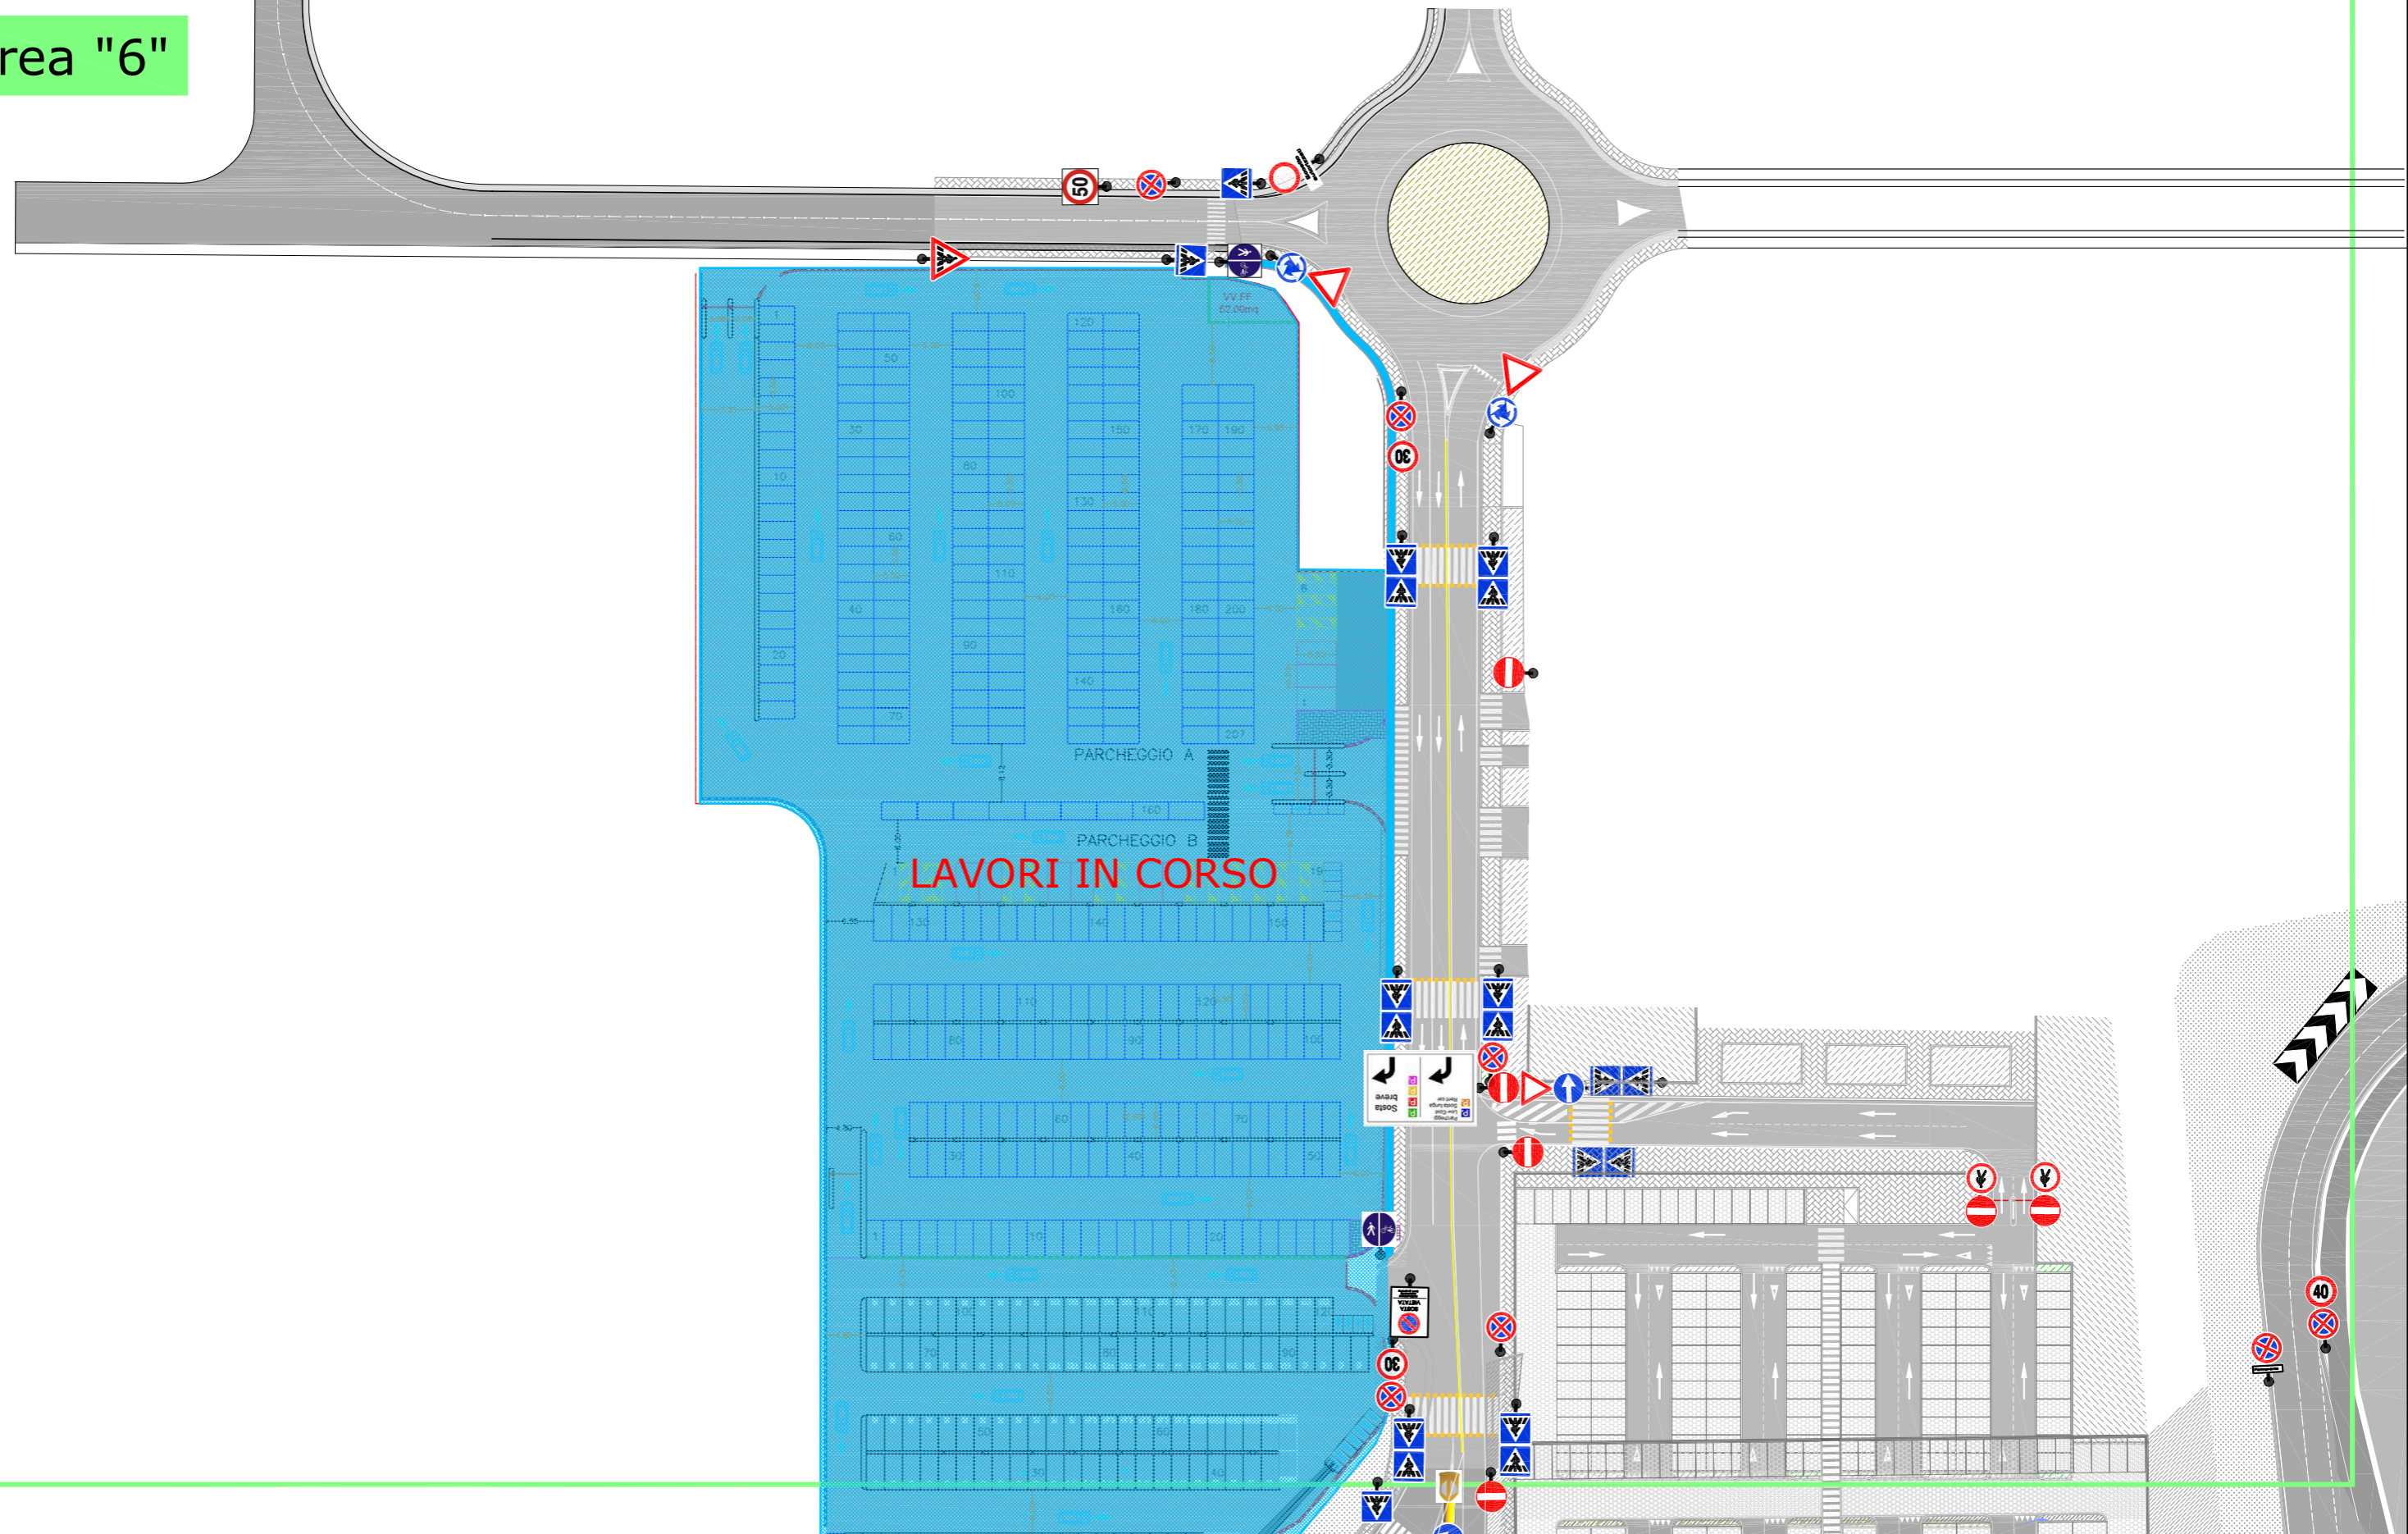

Area "7"

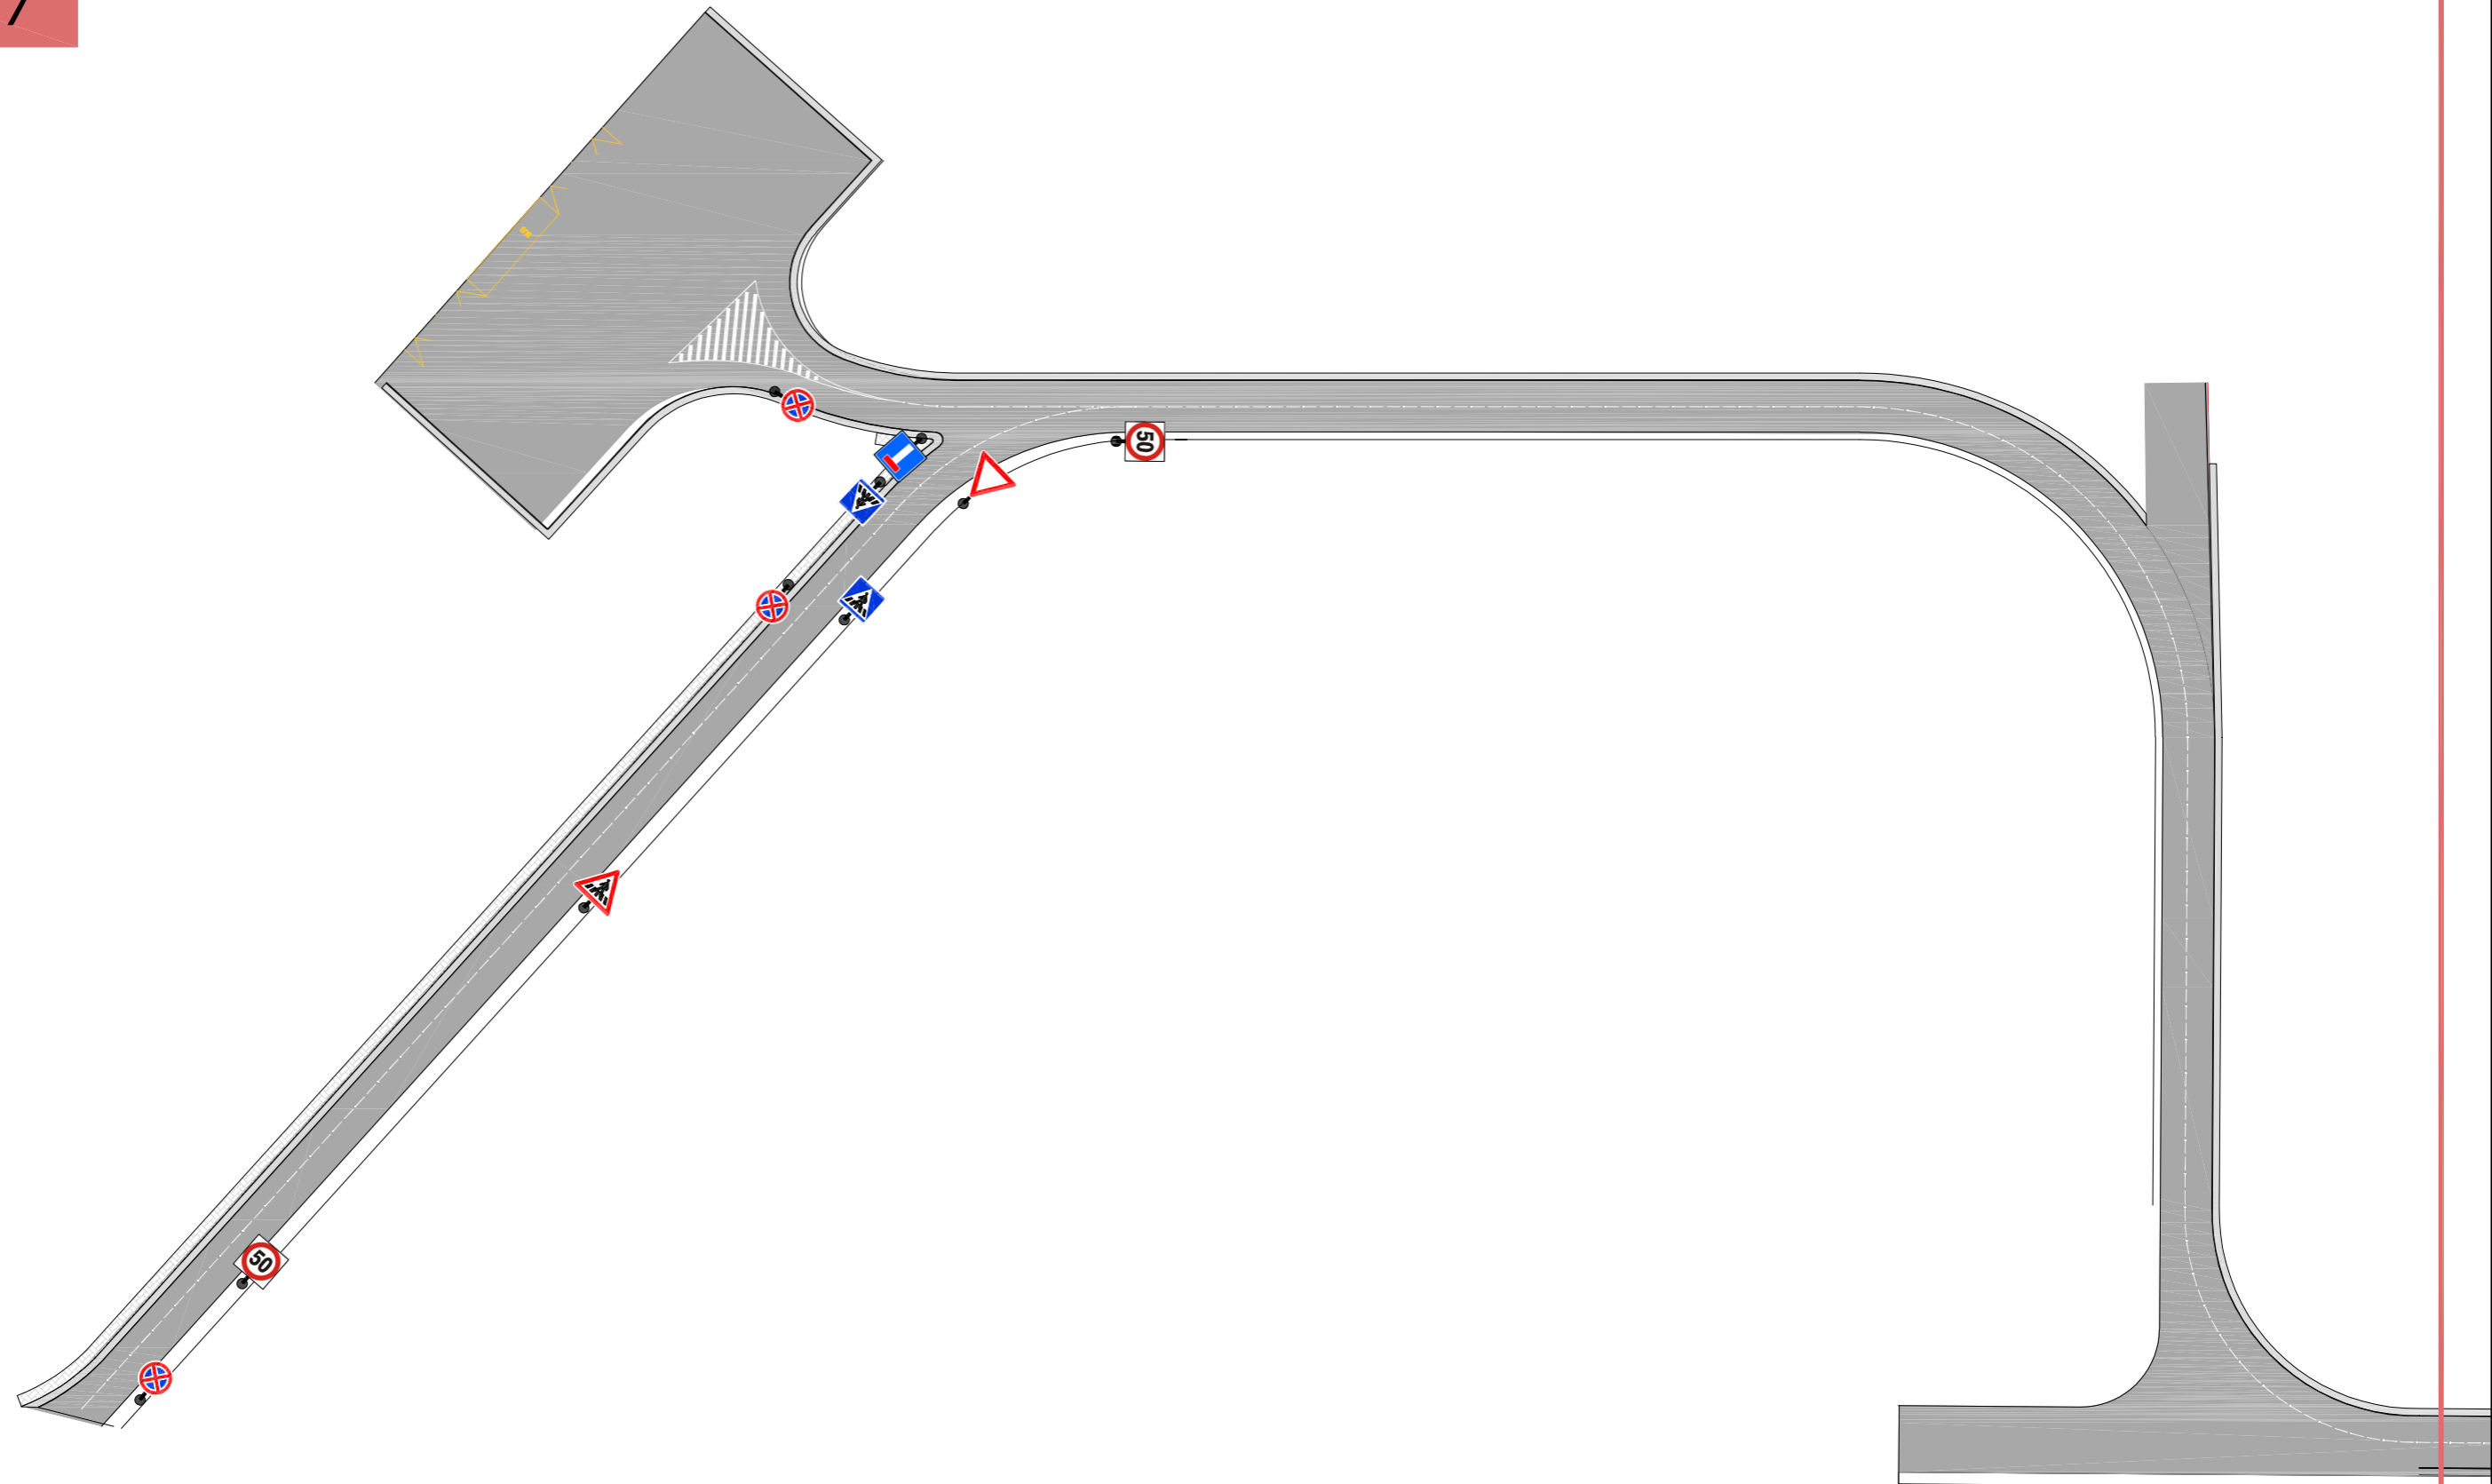

Rampa partenze

