



Malpensa Terminal 1 - Area a permanenza limitata piano Partenze

Settore Nord

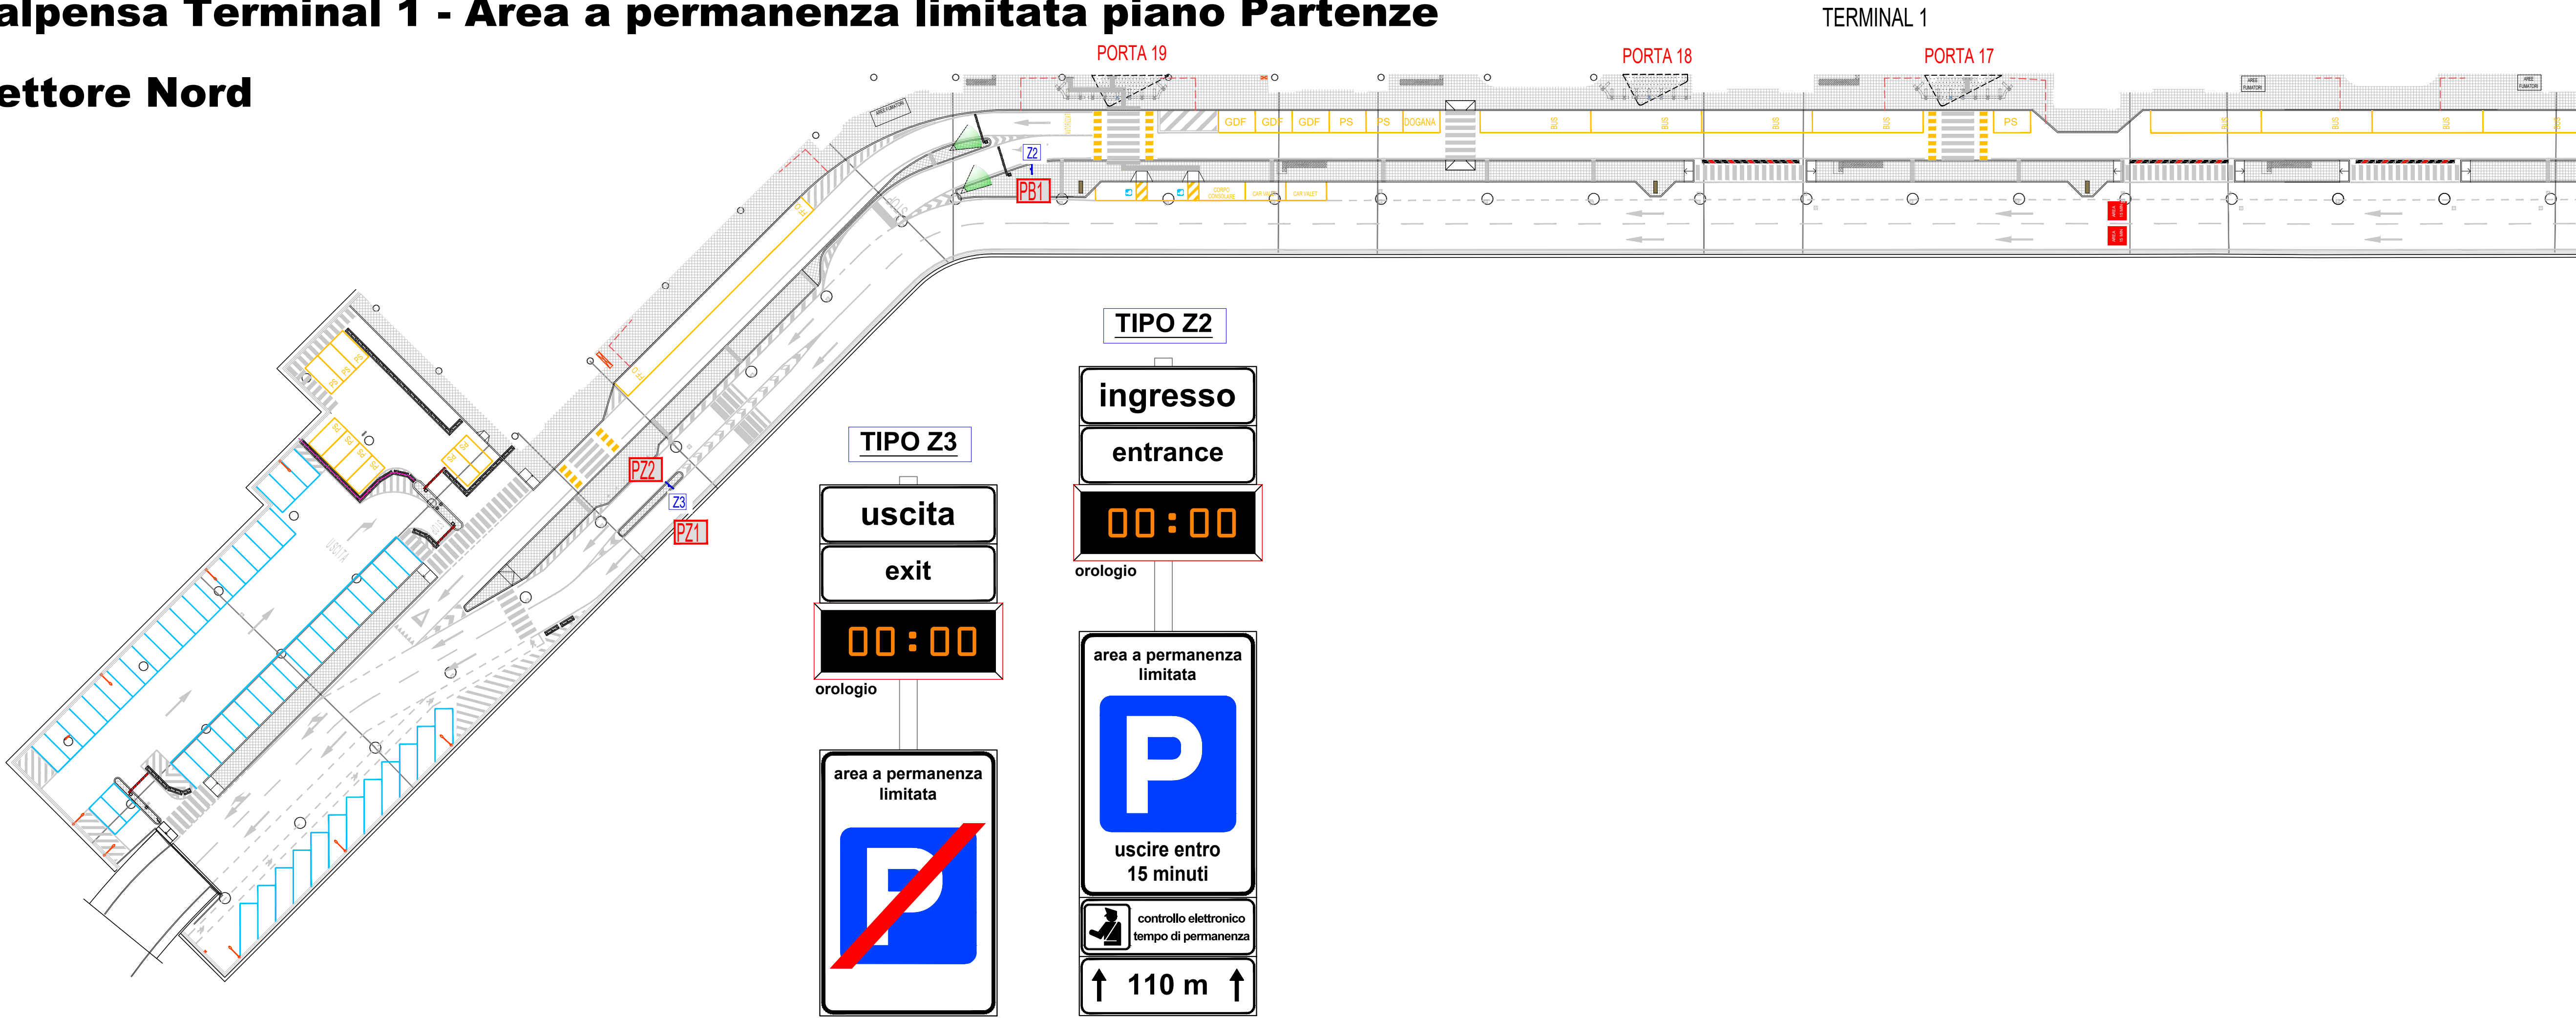

Settore Sud

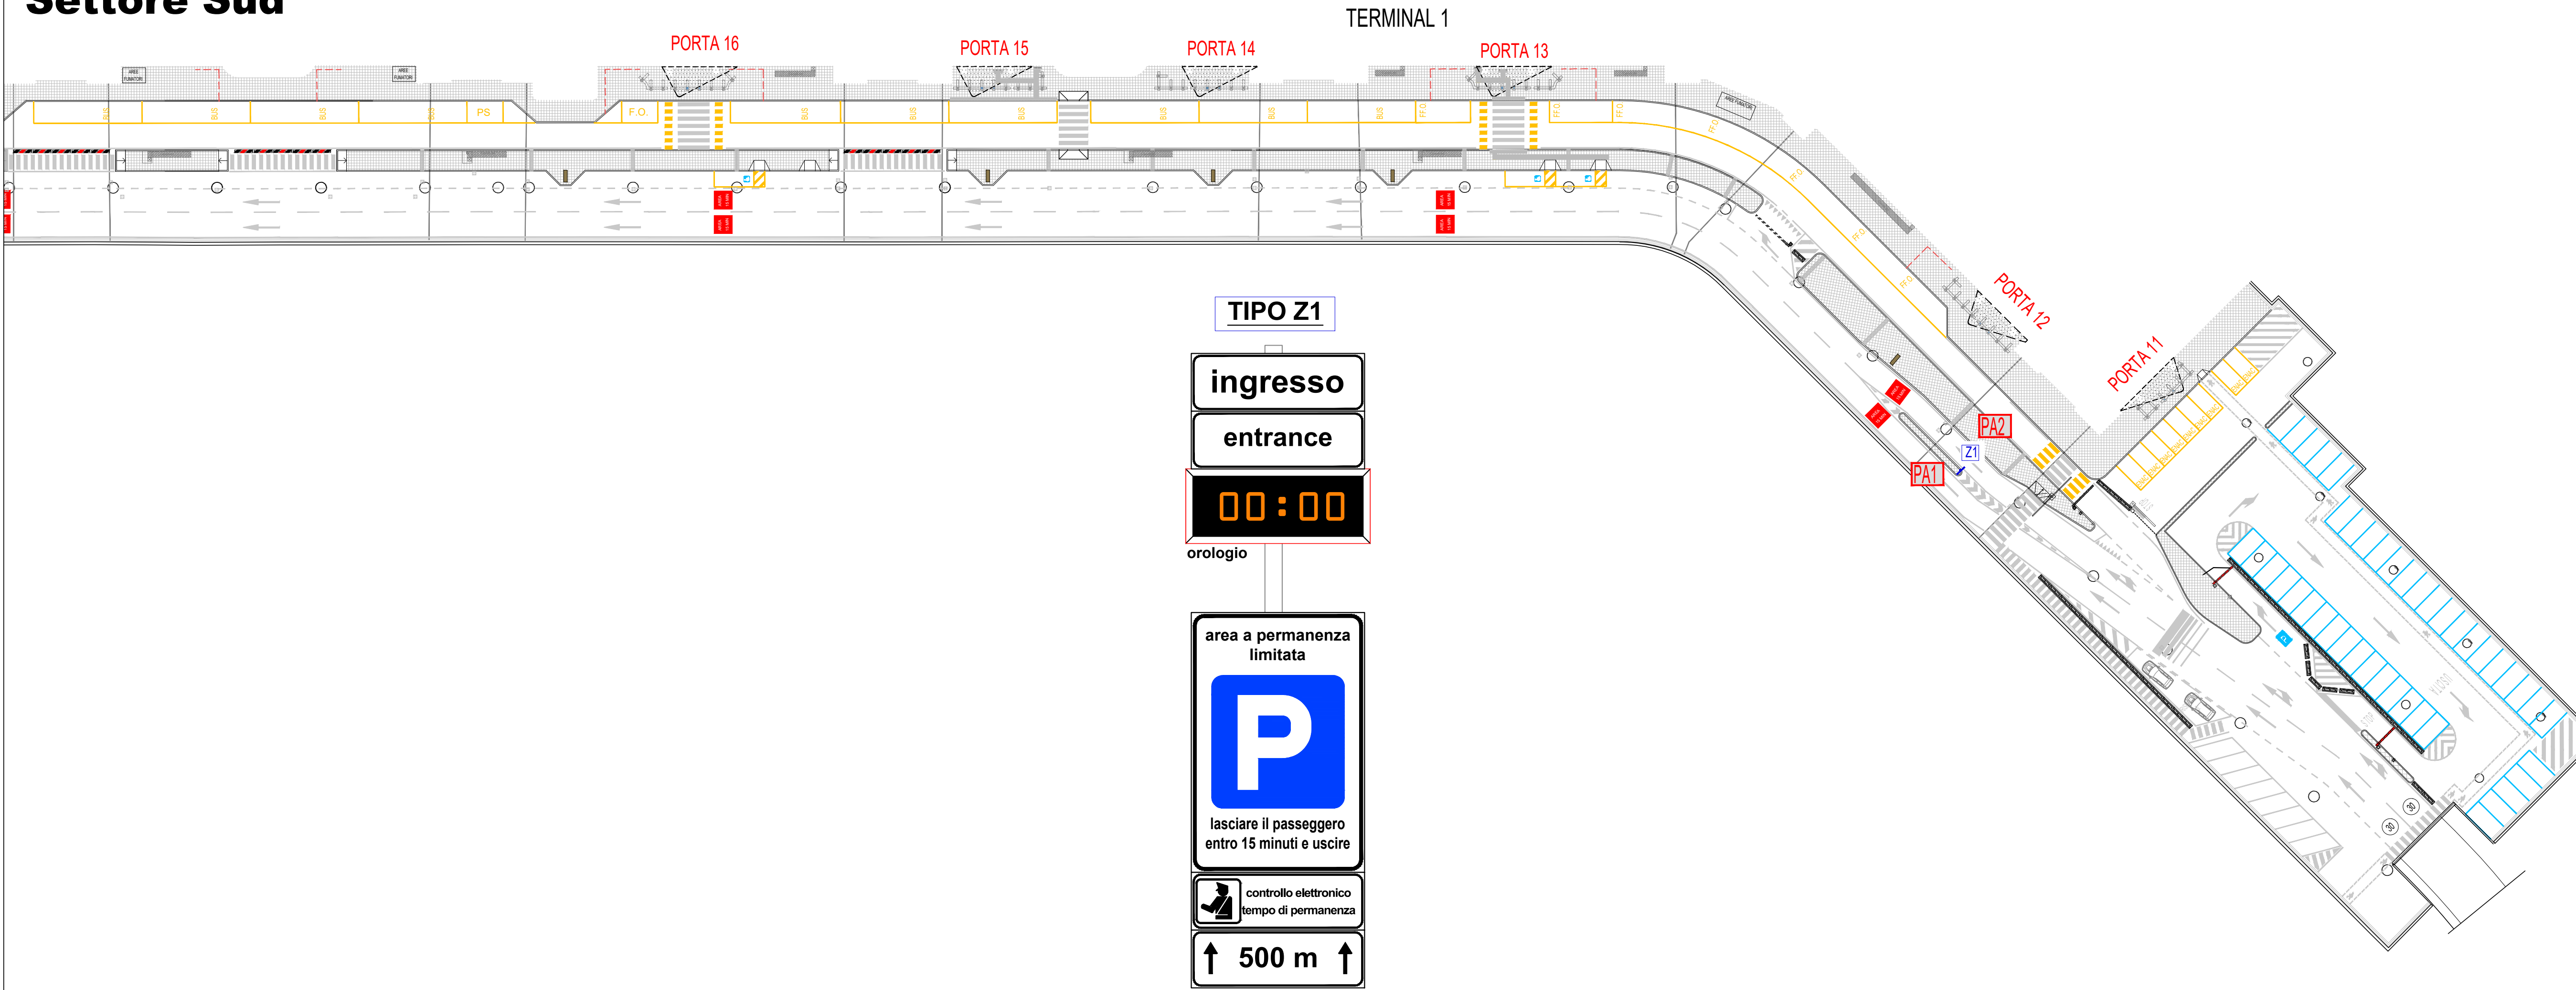


LEGENDA:

 **CODICE SEGNALE AREA A PERMANENZA LIMITATA**

 **CODIFICA TELECAMERA**

KEY PLAN

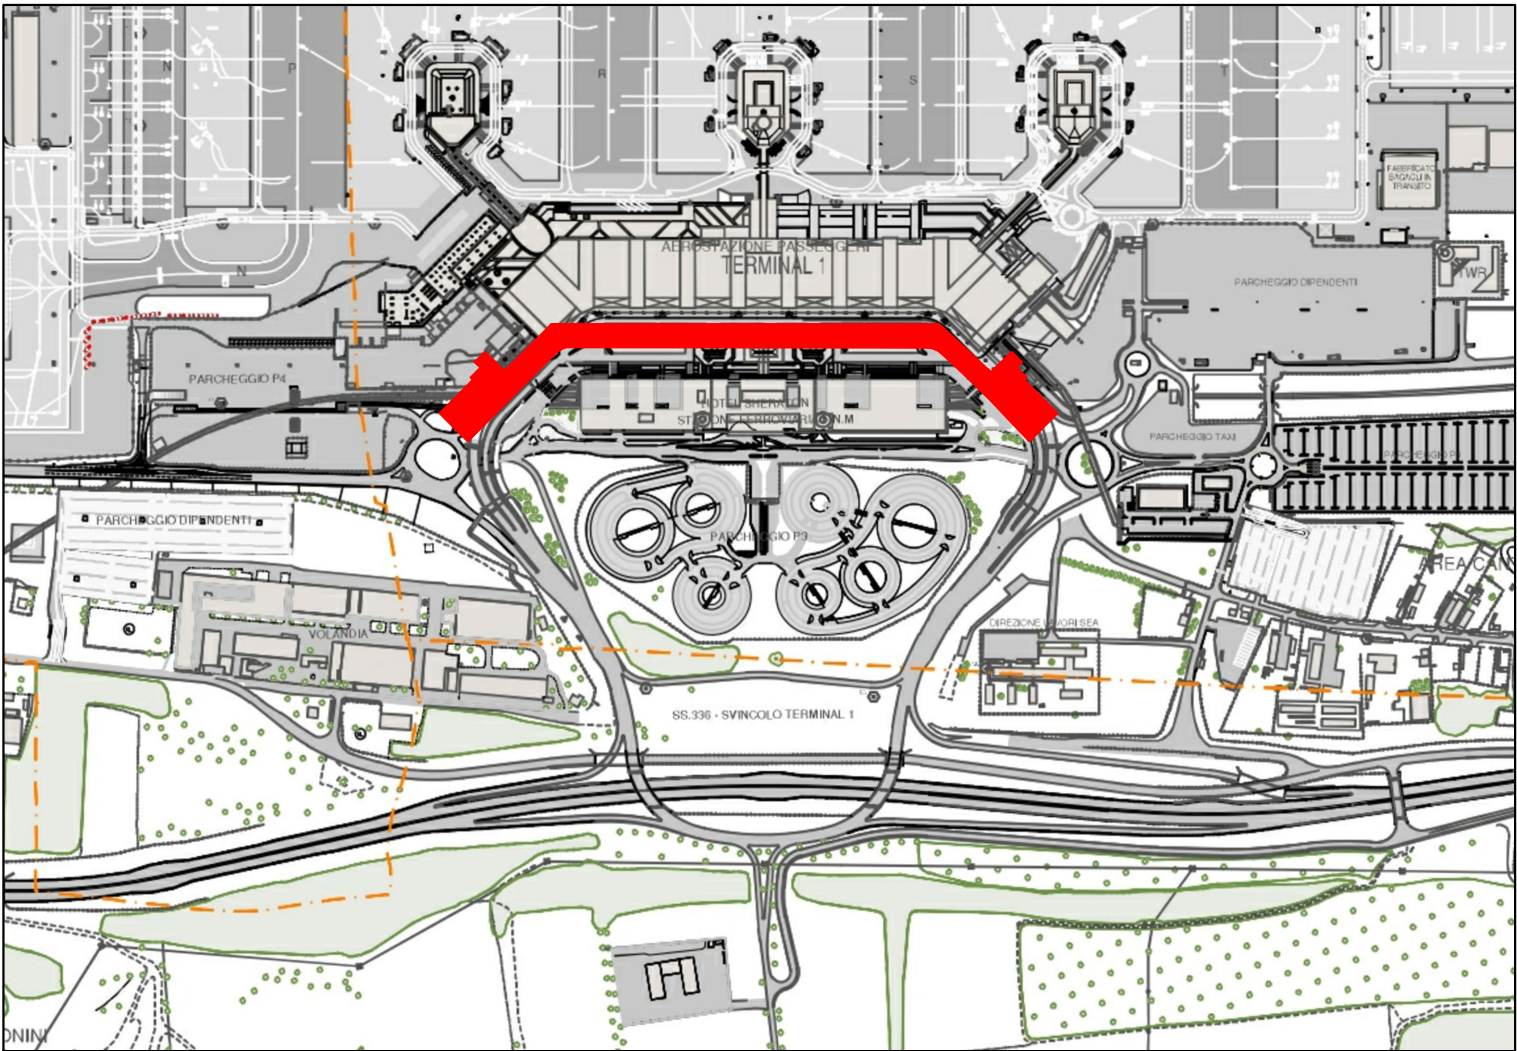

 Progettazione	Progetto			
	N. DI PROGETTO: -		Scala: 1:500	Dimensione:
	Codice:		5	
	ENAC		4	
	N. Elaborato		3	
V P 0 0 7		rev. 2		
1		REV.	Data	Oggetto
Disegnato				
Aeroporto Milano Malpensa				
Planimetria allegata all'ordinanza				
Allegato n.7				
Malpensa Terminal 1 - Area a permanenza limitata L.33/12 del 22 marzo 2012 piano Partenze				
Scala 1:500				
 S.E.A. Società per gli Esercizi Aeroportuali DIREZIONE INFRASTRUCTURES DEVELOPMENT Responsabile Infrastructures Design e Post Holder Progettazione Infrastrutture e Sistemi				
REDATTO:		CONTROLLATO:		APPROVATO: Ing. Paolo Morelli - PH Progettazione
Gennaio 2026				E' vietata la riproduzione e la cessione o terzi senza autorizzazione S.E.A.