


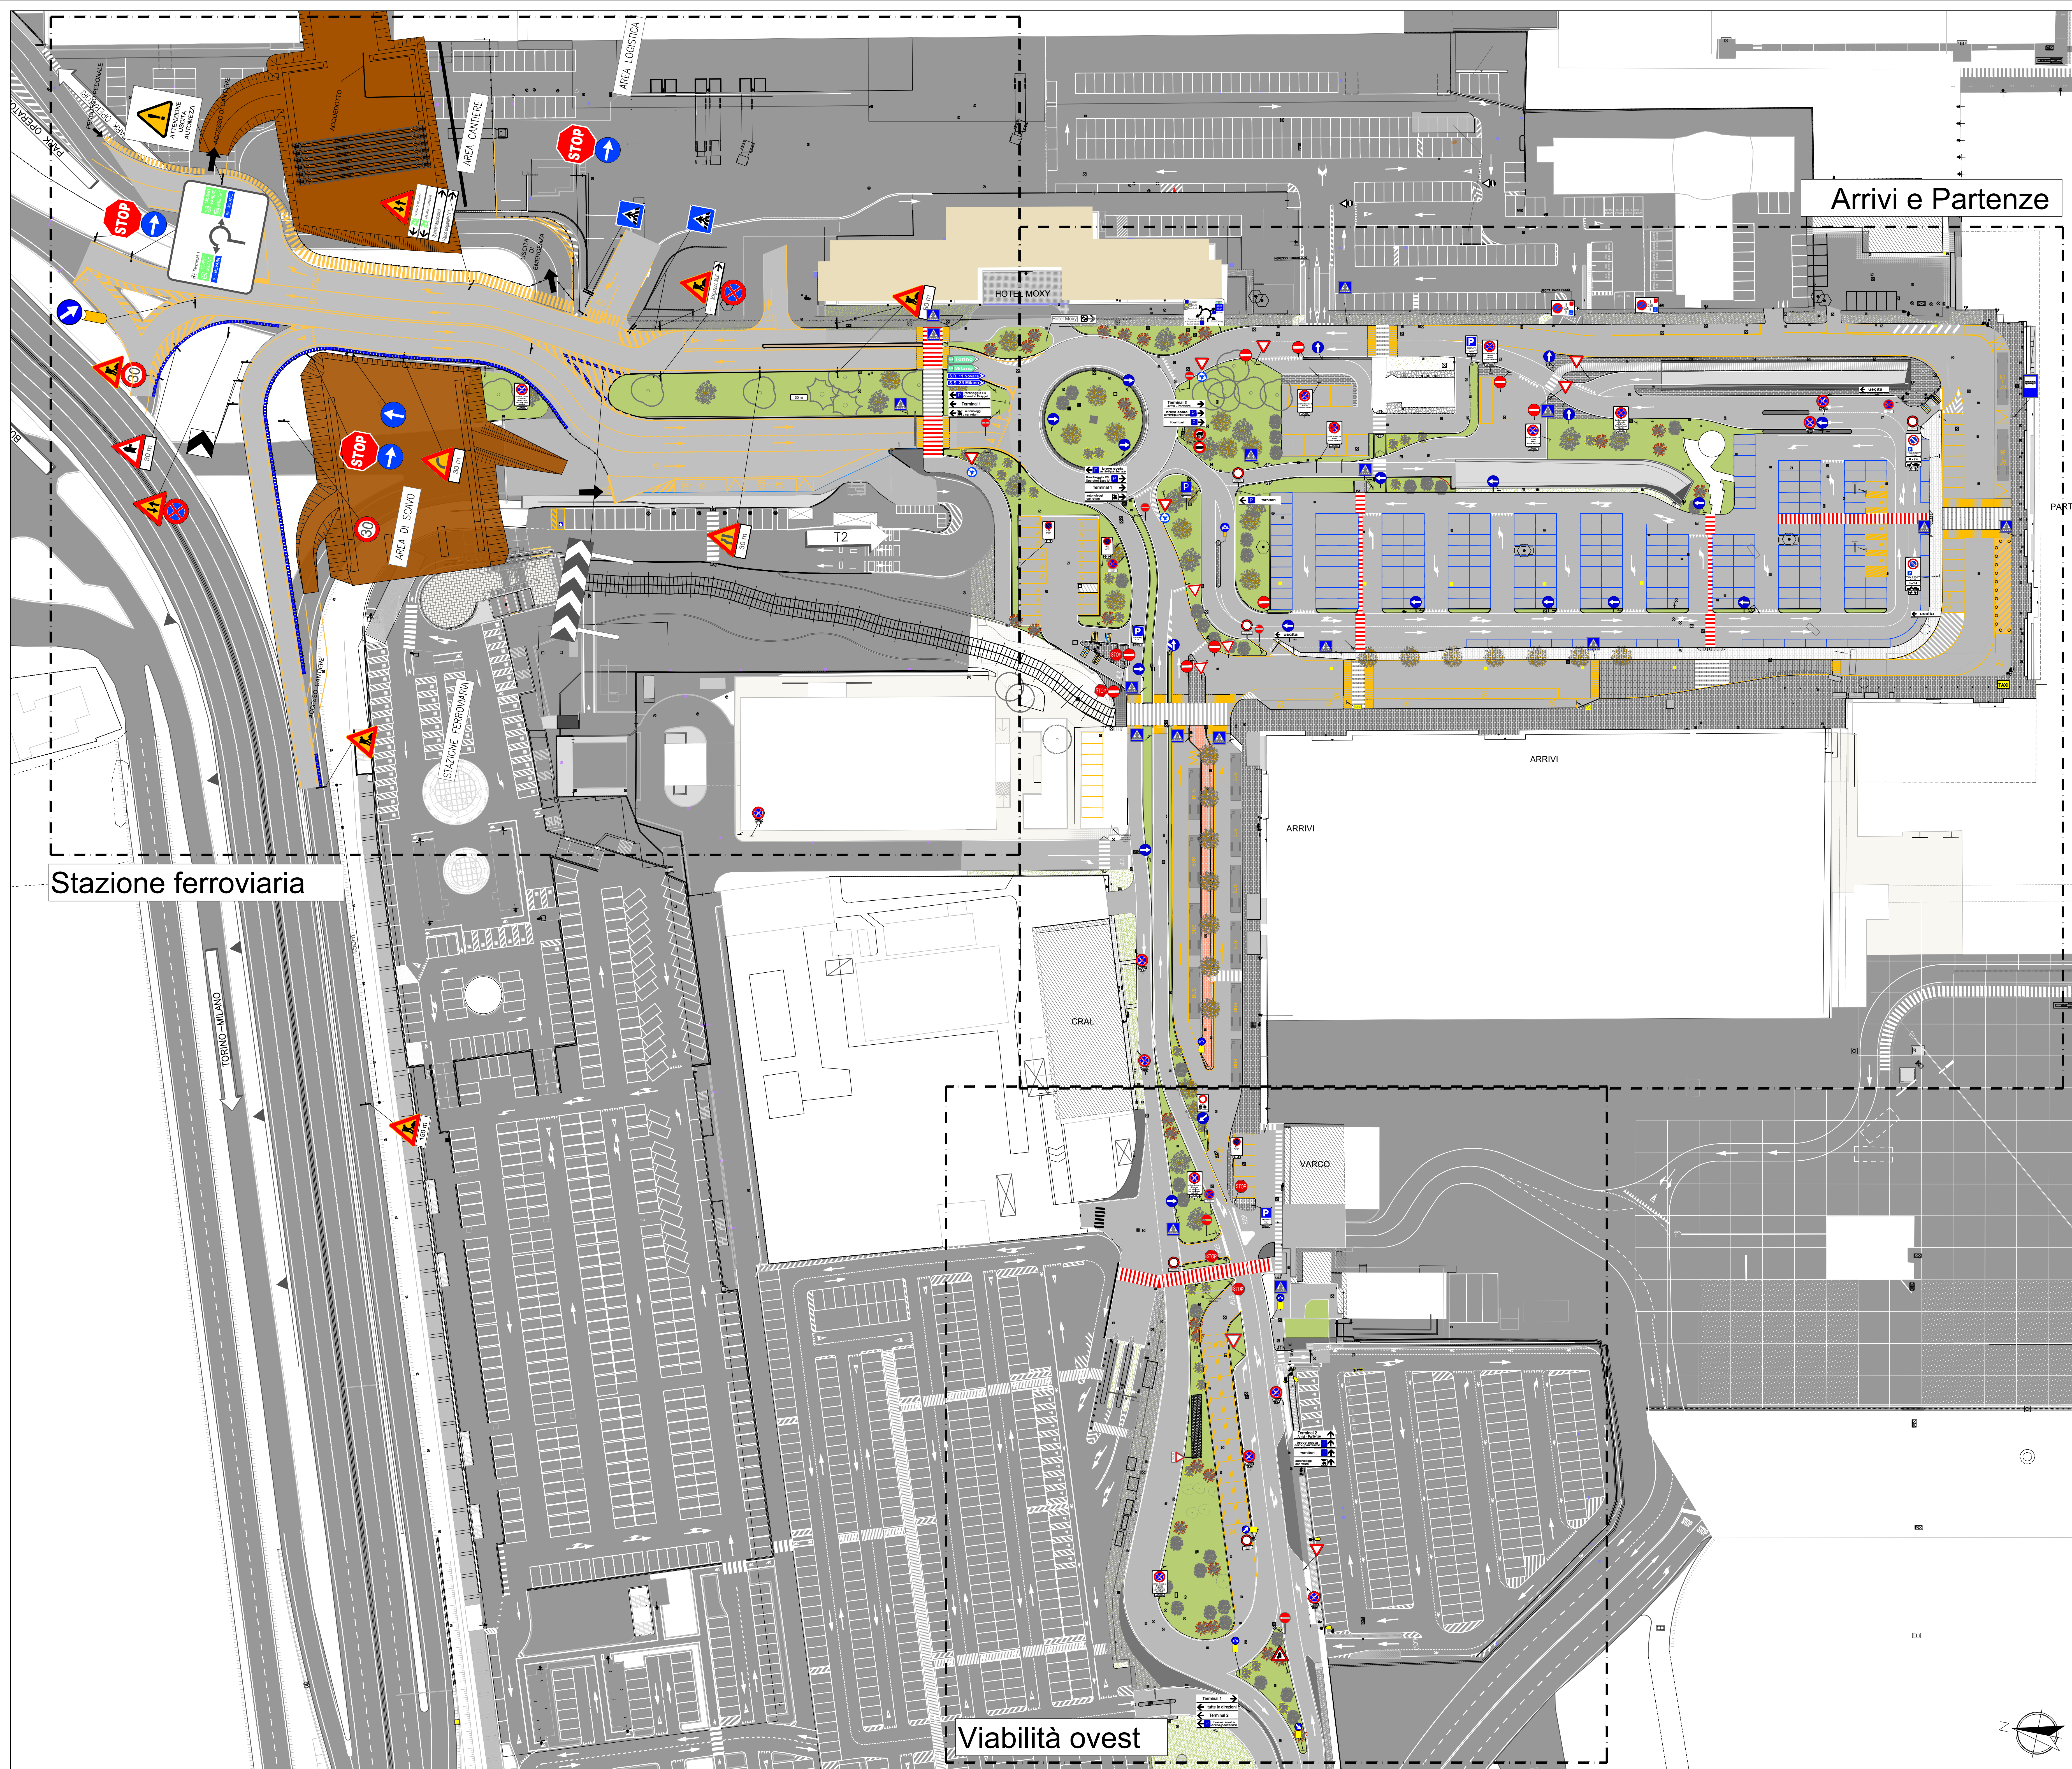



Progettazione

Progetto		Scala: varie	Dimensione: (A0 + 2)	
N. DI PROGETTO:	5			...
Codice:	4			...
ENAC		3		...
N. Elaborato	2	rev.		...
V	P	0	0	8
0		REV.	Data	Oggetto

Aeroporto Milano Malpensa

Planimetria allegata all'ordinanza

Allegato n. 8

Malpensa Terminal 2 - Planimetria generale segnaletica
Scala: 1:1.000

REDATTO:
Febbraio 2025

CONTROLLATO:

APPROVATO: Ing. Paolo Morelli - P.H. Progettazione

E' vietata la riproduzione e la cessione in terzi senza autorizzazione S.C.A.

MSP - mod. AA - rev. 9 del 16 ottobre 2017