



NUMERAZIONE E UTILIZZO STALLI BUS DI LINEA

N. stallo	Operatore	Tratta	Modalità di utilizzo/assegnazione
11	Flixbus	Varie destinazioni	Utilizzo esclusivo
12		Servizio navetta SEA T1-T2	

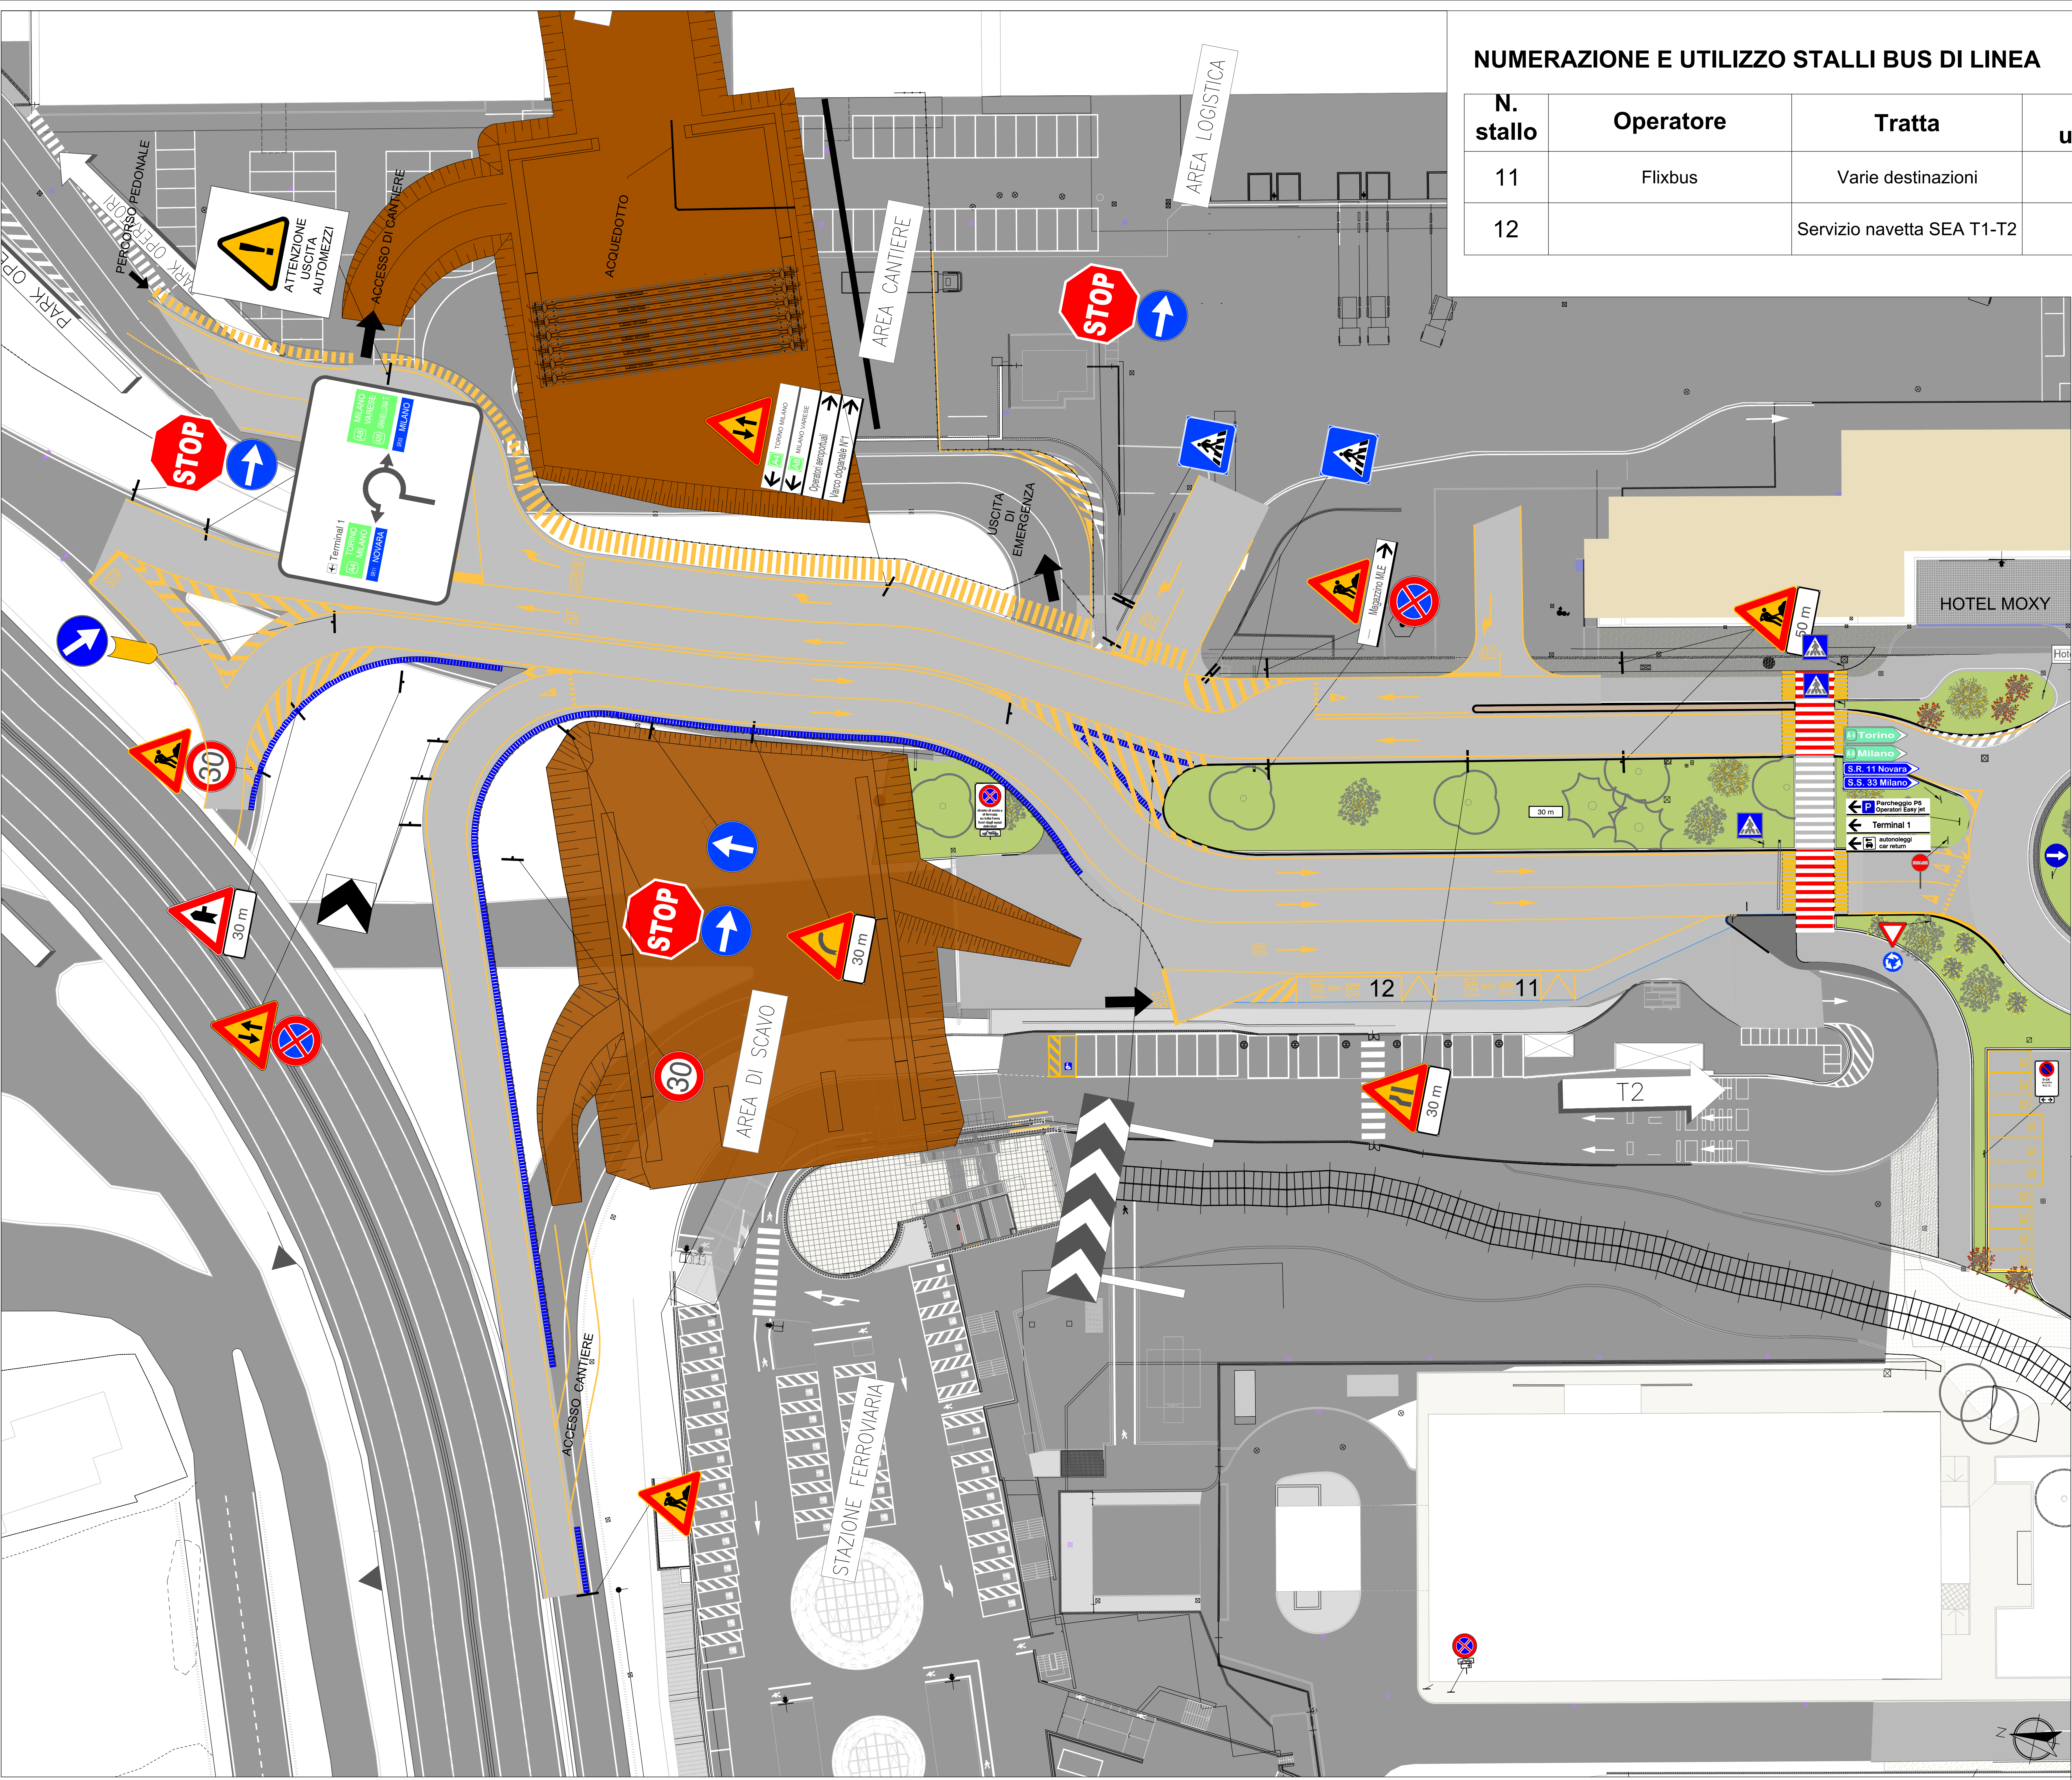

 

Progetto

N. DI PROGETTO:		Scale: varie		Dimensione: (A4 + 2)		
Codice:		5				...
ENAC		4				...
		3				...
		2				...
N. Elaborato		rev.				...
V	P	0	0	9	0	
		REV.	Data		Oggetto	Disegnato

Aeroporto Milano Malpensa

Planimetria allegata all'ordinanza

Allegato n. 9

Malpensa Terminal 2 - Planimetria viabilità stazione ferroviaria
Scala: 1:500