


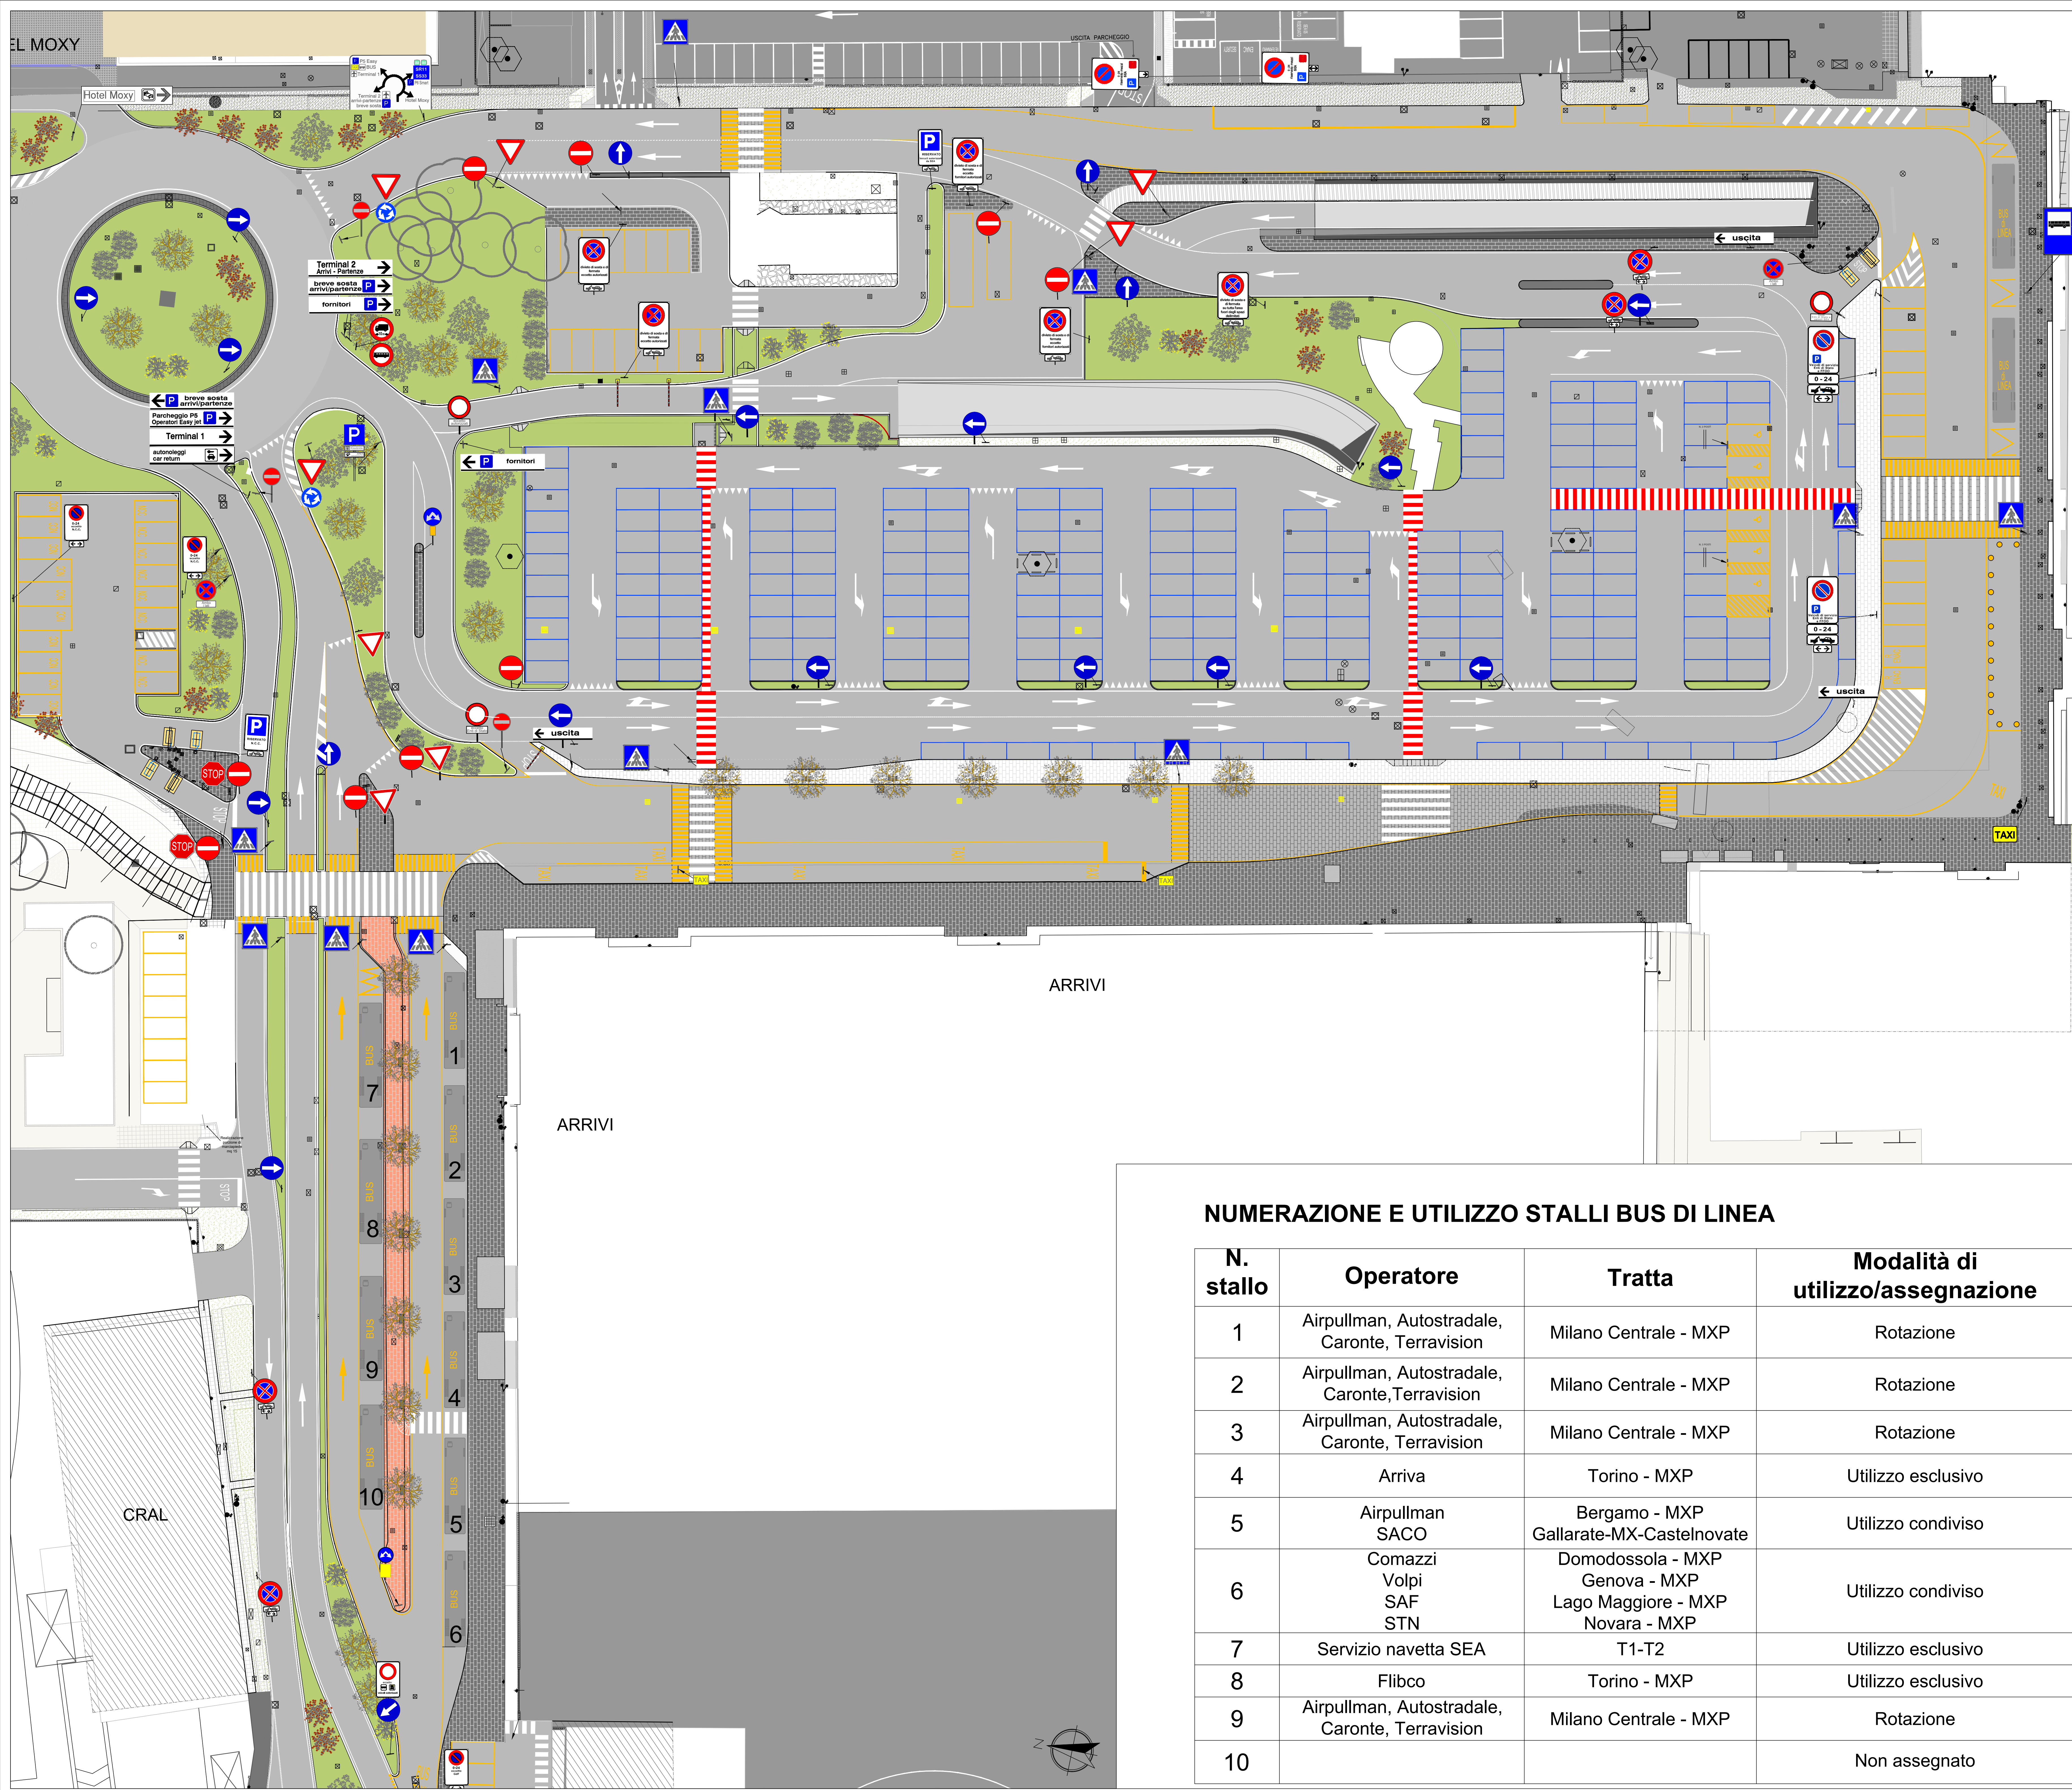

PARTENZE

ARRIVI

ARRIVI

NUMERAZIONE E UTILIZZO STALLI BUS DI LINEA

N. stallo	Operatore	Tratta	Modalità di utilizzo/assegnazione
1	Airpullman, Autostradale, Caronte, Terravision	Milano Centrale - MXP	Rotazione
2	Airpullman, Autostradale, Caronte, Terravision	Milano Centrale - MXP	Rotazione
3	Airpullman, Autostradale, Caronte, Terravision	Milano Centrale - MXP	Rotazione
4	Arriva	Torino - MXP	Utilizzo esclusivo
5	Airpullman SACO	Bergamo - MXP Gallarate-MX-Castelnovate	Utilizzo condiviso
6	Comazzi Volpi SAF STN	Domodossola - MXP Genova - MXP Lago Maggiore - MXP Novara - MXP	Utilizzo condiviso
7	Servizio navetta SEA	T1-T2	Utilizzo esclusivo
8	Flienco	Torino - MXP	Utilizzo esclusivo
9	Airpullman, Autostradale, Caronte, Terravision	Milano Centrale - MXP	Rotazione
10			Non assegnato



Progettazione

Progetto		Scala: varie	Dimensione: (A0 + 2)	
N. DI PROGETTO:		5	...	
Codice:		4	...	
ENAC		3	...	
N. Elaborato		2	...	
V P 0 1 0 0		1	...	
		REV.	Data	Oggetto

Aeroporto Milano Malpensa

Planimetria allegata all'ordinanza

Allegato n. 10

Malpensa Terminal 2 - Planimetria viabilità Arrivi e Partenze
Scala: 1:500

REDATTO:
Febbraio 2025

CONTROLLATO:

APPROVATO: Ing. Paolo Morelli - P.H. Progettazione

E' vietata la riproduzione e la cessione a terzi senza autorizzazione S.C.A.

MXP - mod. AA - rev. 9 del 16 ottobre 2017