


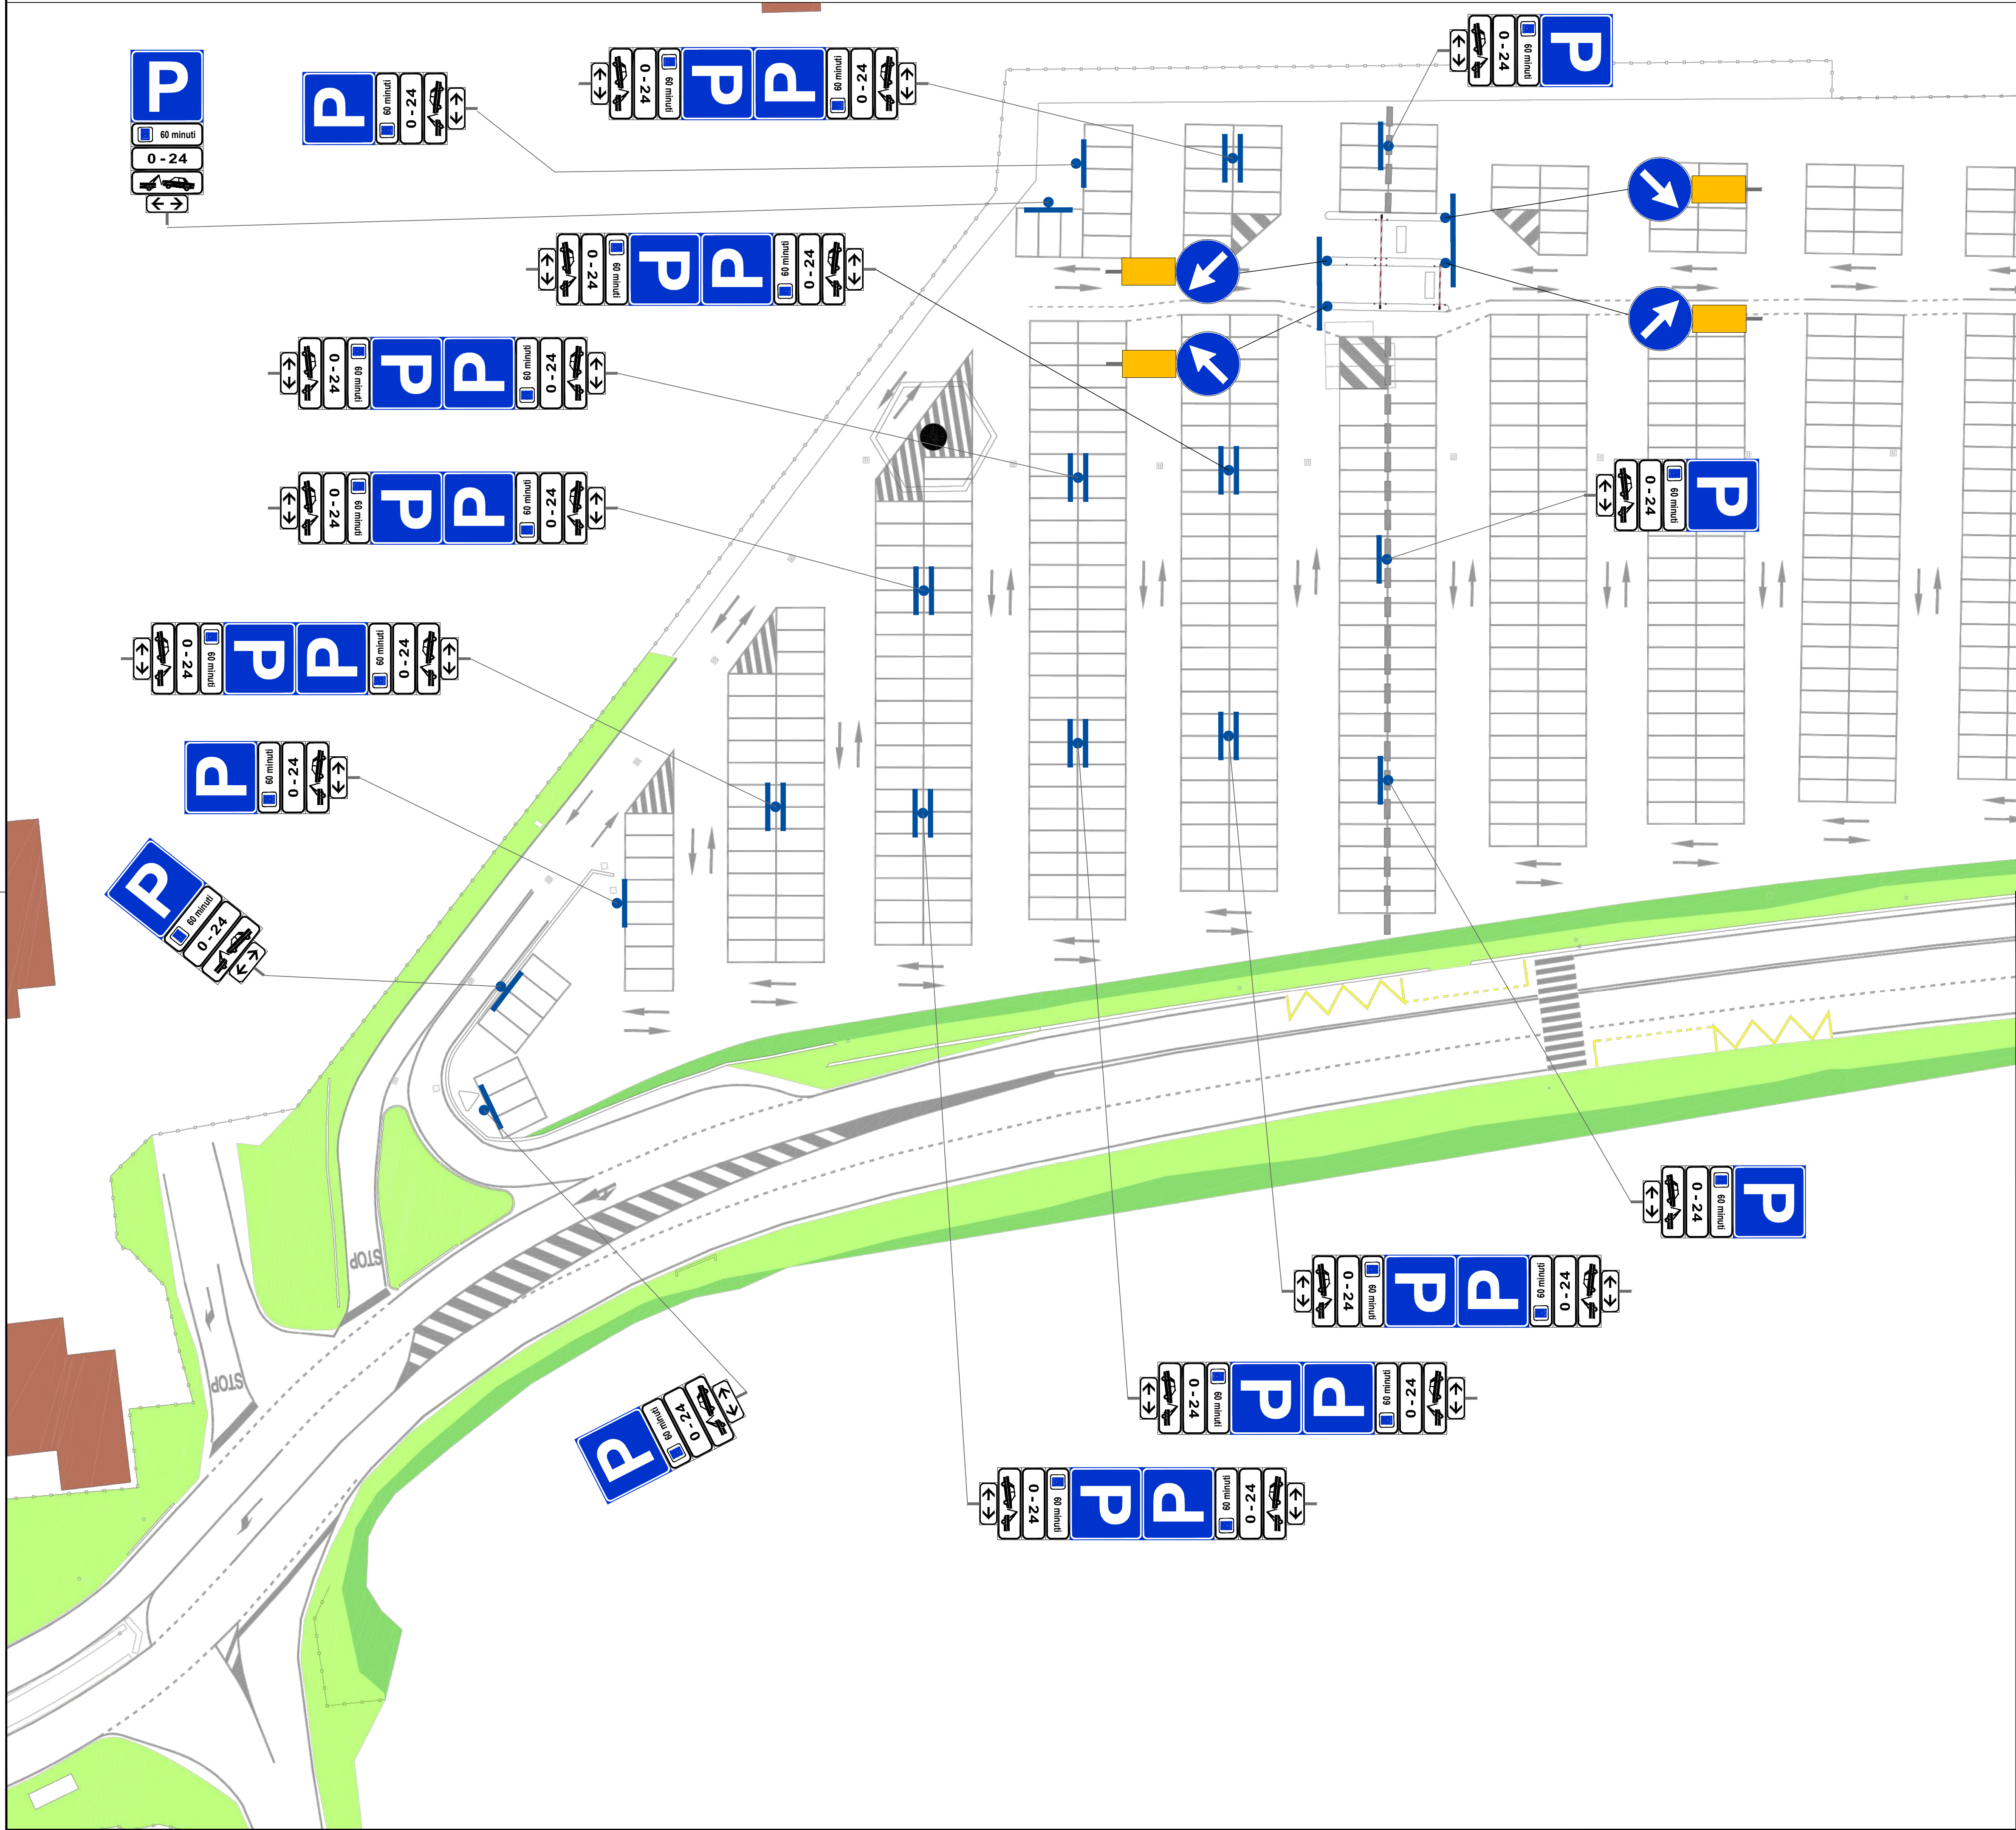

SEGNALETICA AREA AEROPORTUALE INTERNA AL PARCHEGGIO

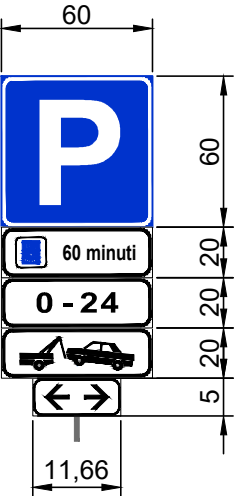


Fig. II.76 Art.120
PARCHEGGIO
Mod. II. - Art.83
ISCRIZIONI Pannelli
integrativi
Mod. II.3 - Art.83
VALIDITA'
Mod. II.6 m - Art.83
ZONA RIMOZIONE
COATTA
Mod. II.5 - Art.83
INIZIO,
CONTINUAZIONE,
FINE

Fig. II.82/b - Art.122
PASSAGGIO
OBBLIGATORIO A
DESTRA



Fig. II.82/a - Art.122
PASSAGGIO
OBBLIGATORIO A
SINISTRA



Fig. II.472 - Art.177
DELINEATORE
SPECIALE DI
OSTACOLO

PANNELLO INFORMATIVO
IN INGRESSO AL PARCHEGGIO

AREA DI ATTESA
GRATUITA
FREE WAITING AREA

Lun-Dom H24
Mon-Sun H24

Attesa massima: 60 minuti
60 minutes maximum waiting time

Oltre i 60 minuti, rimozione del veicolo
Over 60 minutes, vehicle removal


Non abbandonare l'area di attesa
Do not leave the waiting zone



CONTROLLA LO
STATO DEL VOLO

SIA MilanAirports

LOCALIZZAZIONE AREA DI SOSTA

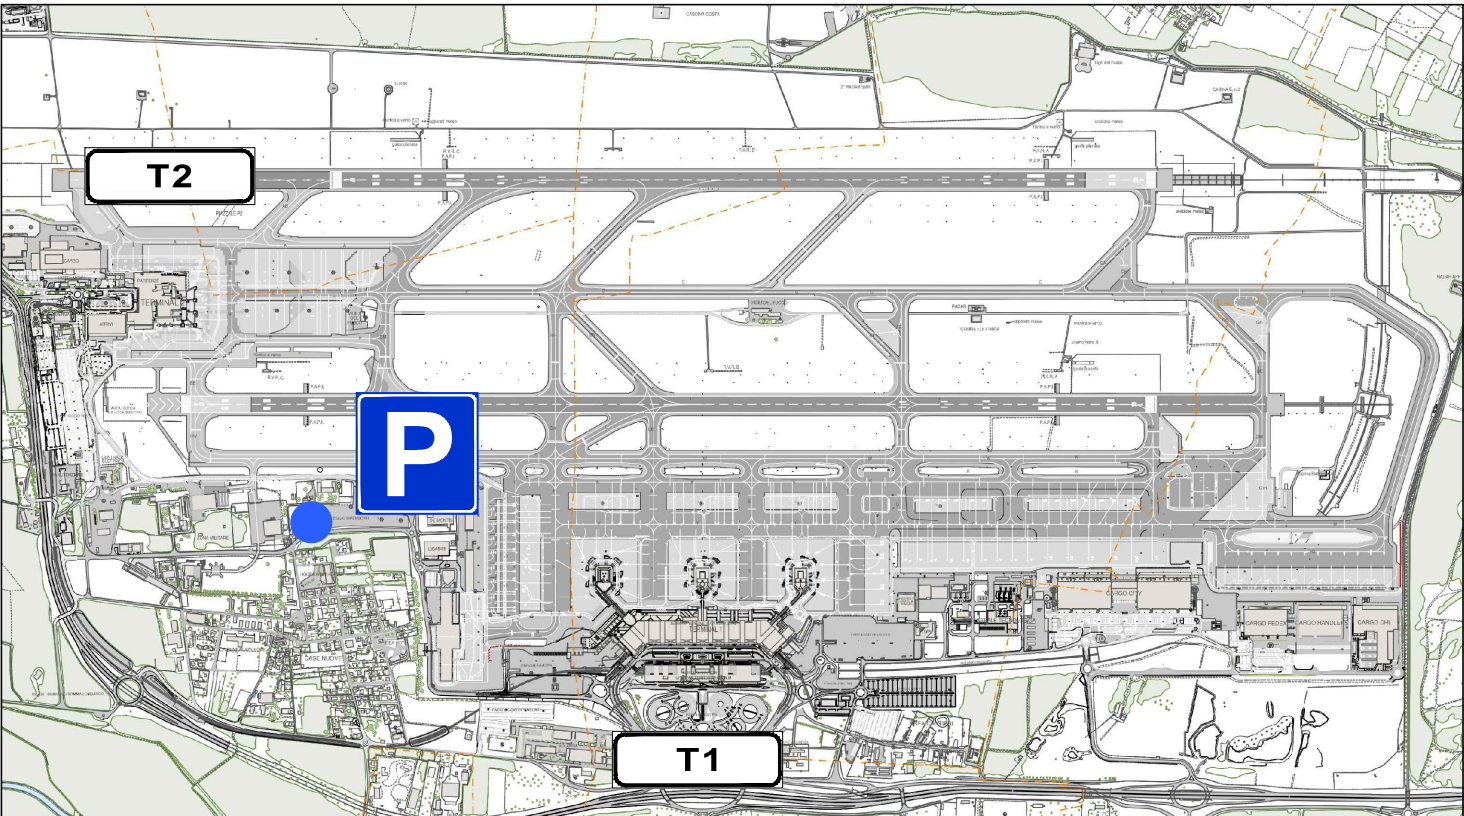

SIA Progettazione	Progetto Esecutivo										
	N. DI PROGETTO: MI24/010					Scala: varie			Dimensione: (A0 + 2)		
	ESE					5				...	
						4				...	
						3				...	
	N. Elaborato				rev.	2				...	
	V	P	0	0	4	0	1	05/2024	Prima Emissione	GP	
						REV.	Data	Oggetto		Disegnato	
Aeroporto Milano Malpensa											
Planimetria allegata all'ordinanza											
Allegato n. 4											
Malpensa Terminal 1 - Planimetria segnaletica area di attesa gratuita "Palmone"											
Scala: varie											