
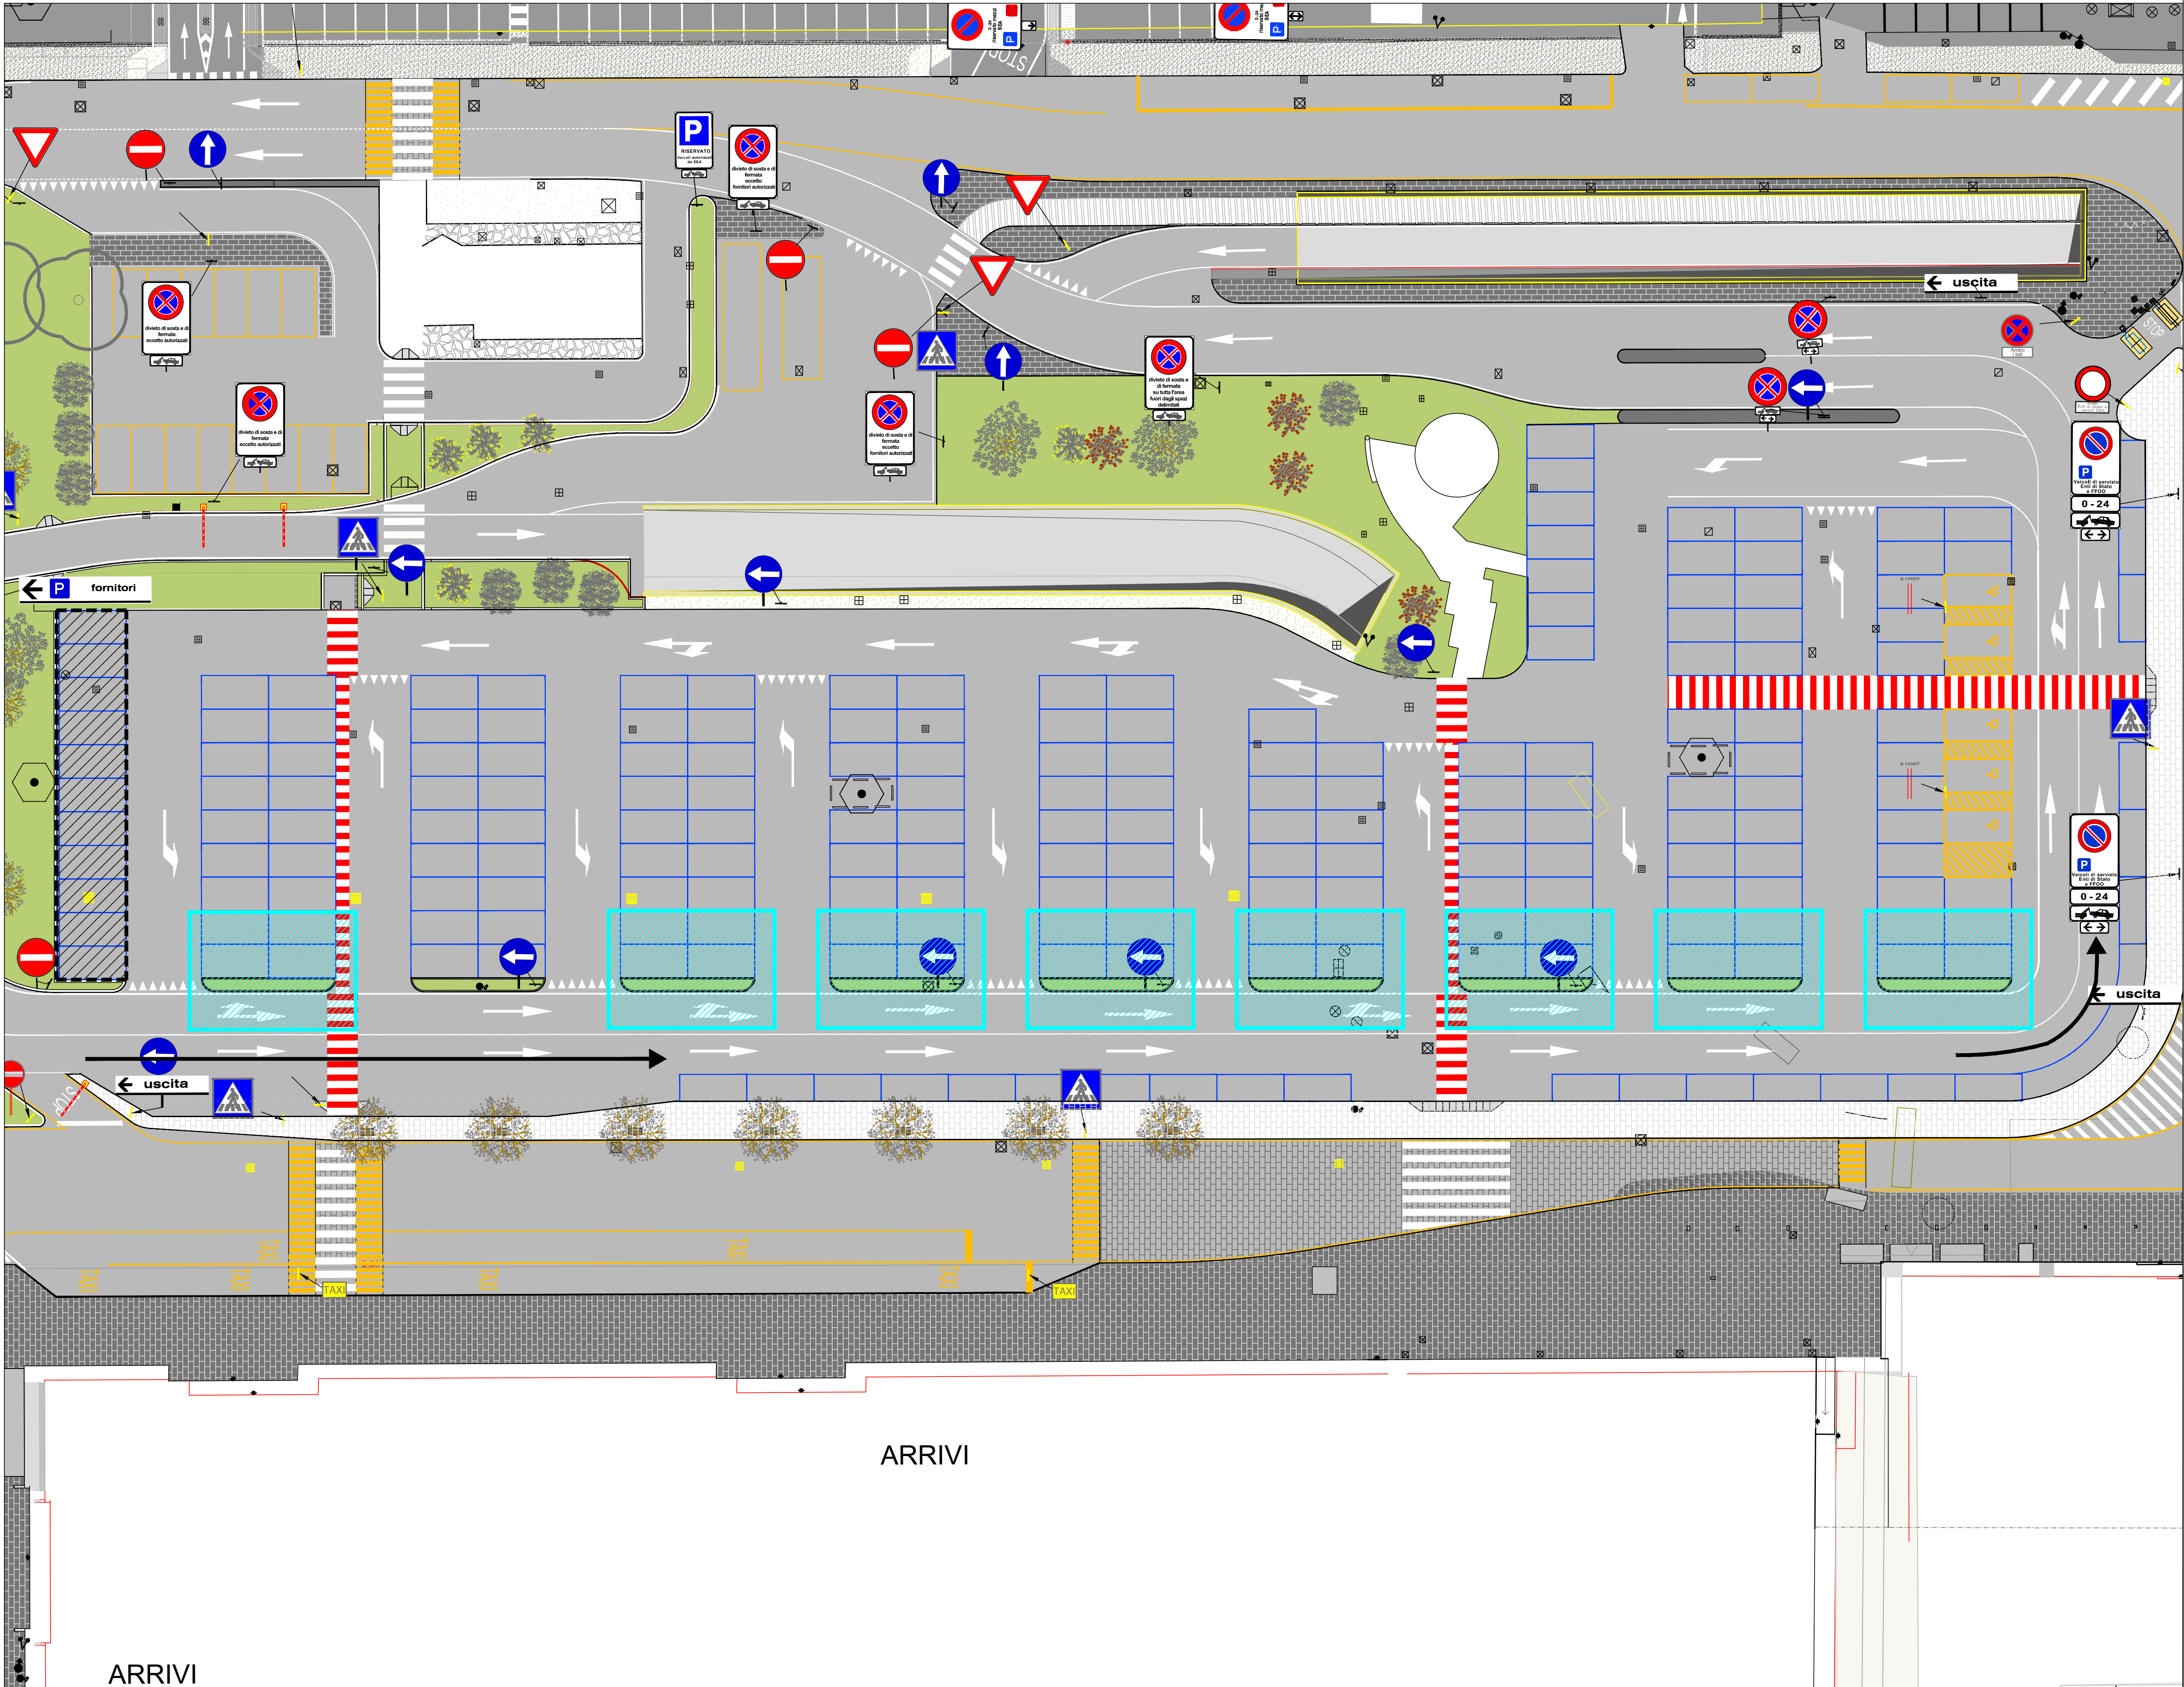


MODIFICA TEMPORANEA VIABILITA' - FASE 3

MODIFICA TEMPORANEA VIABILITA' - FASE 4

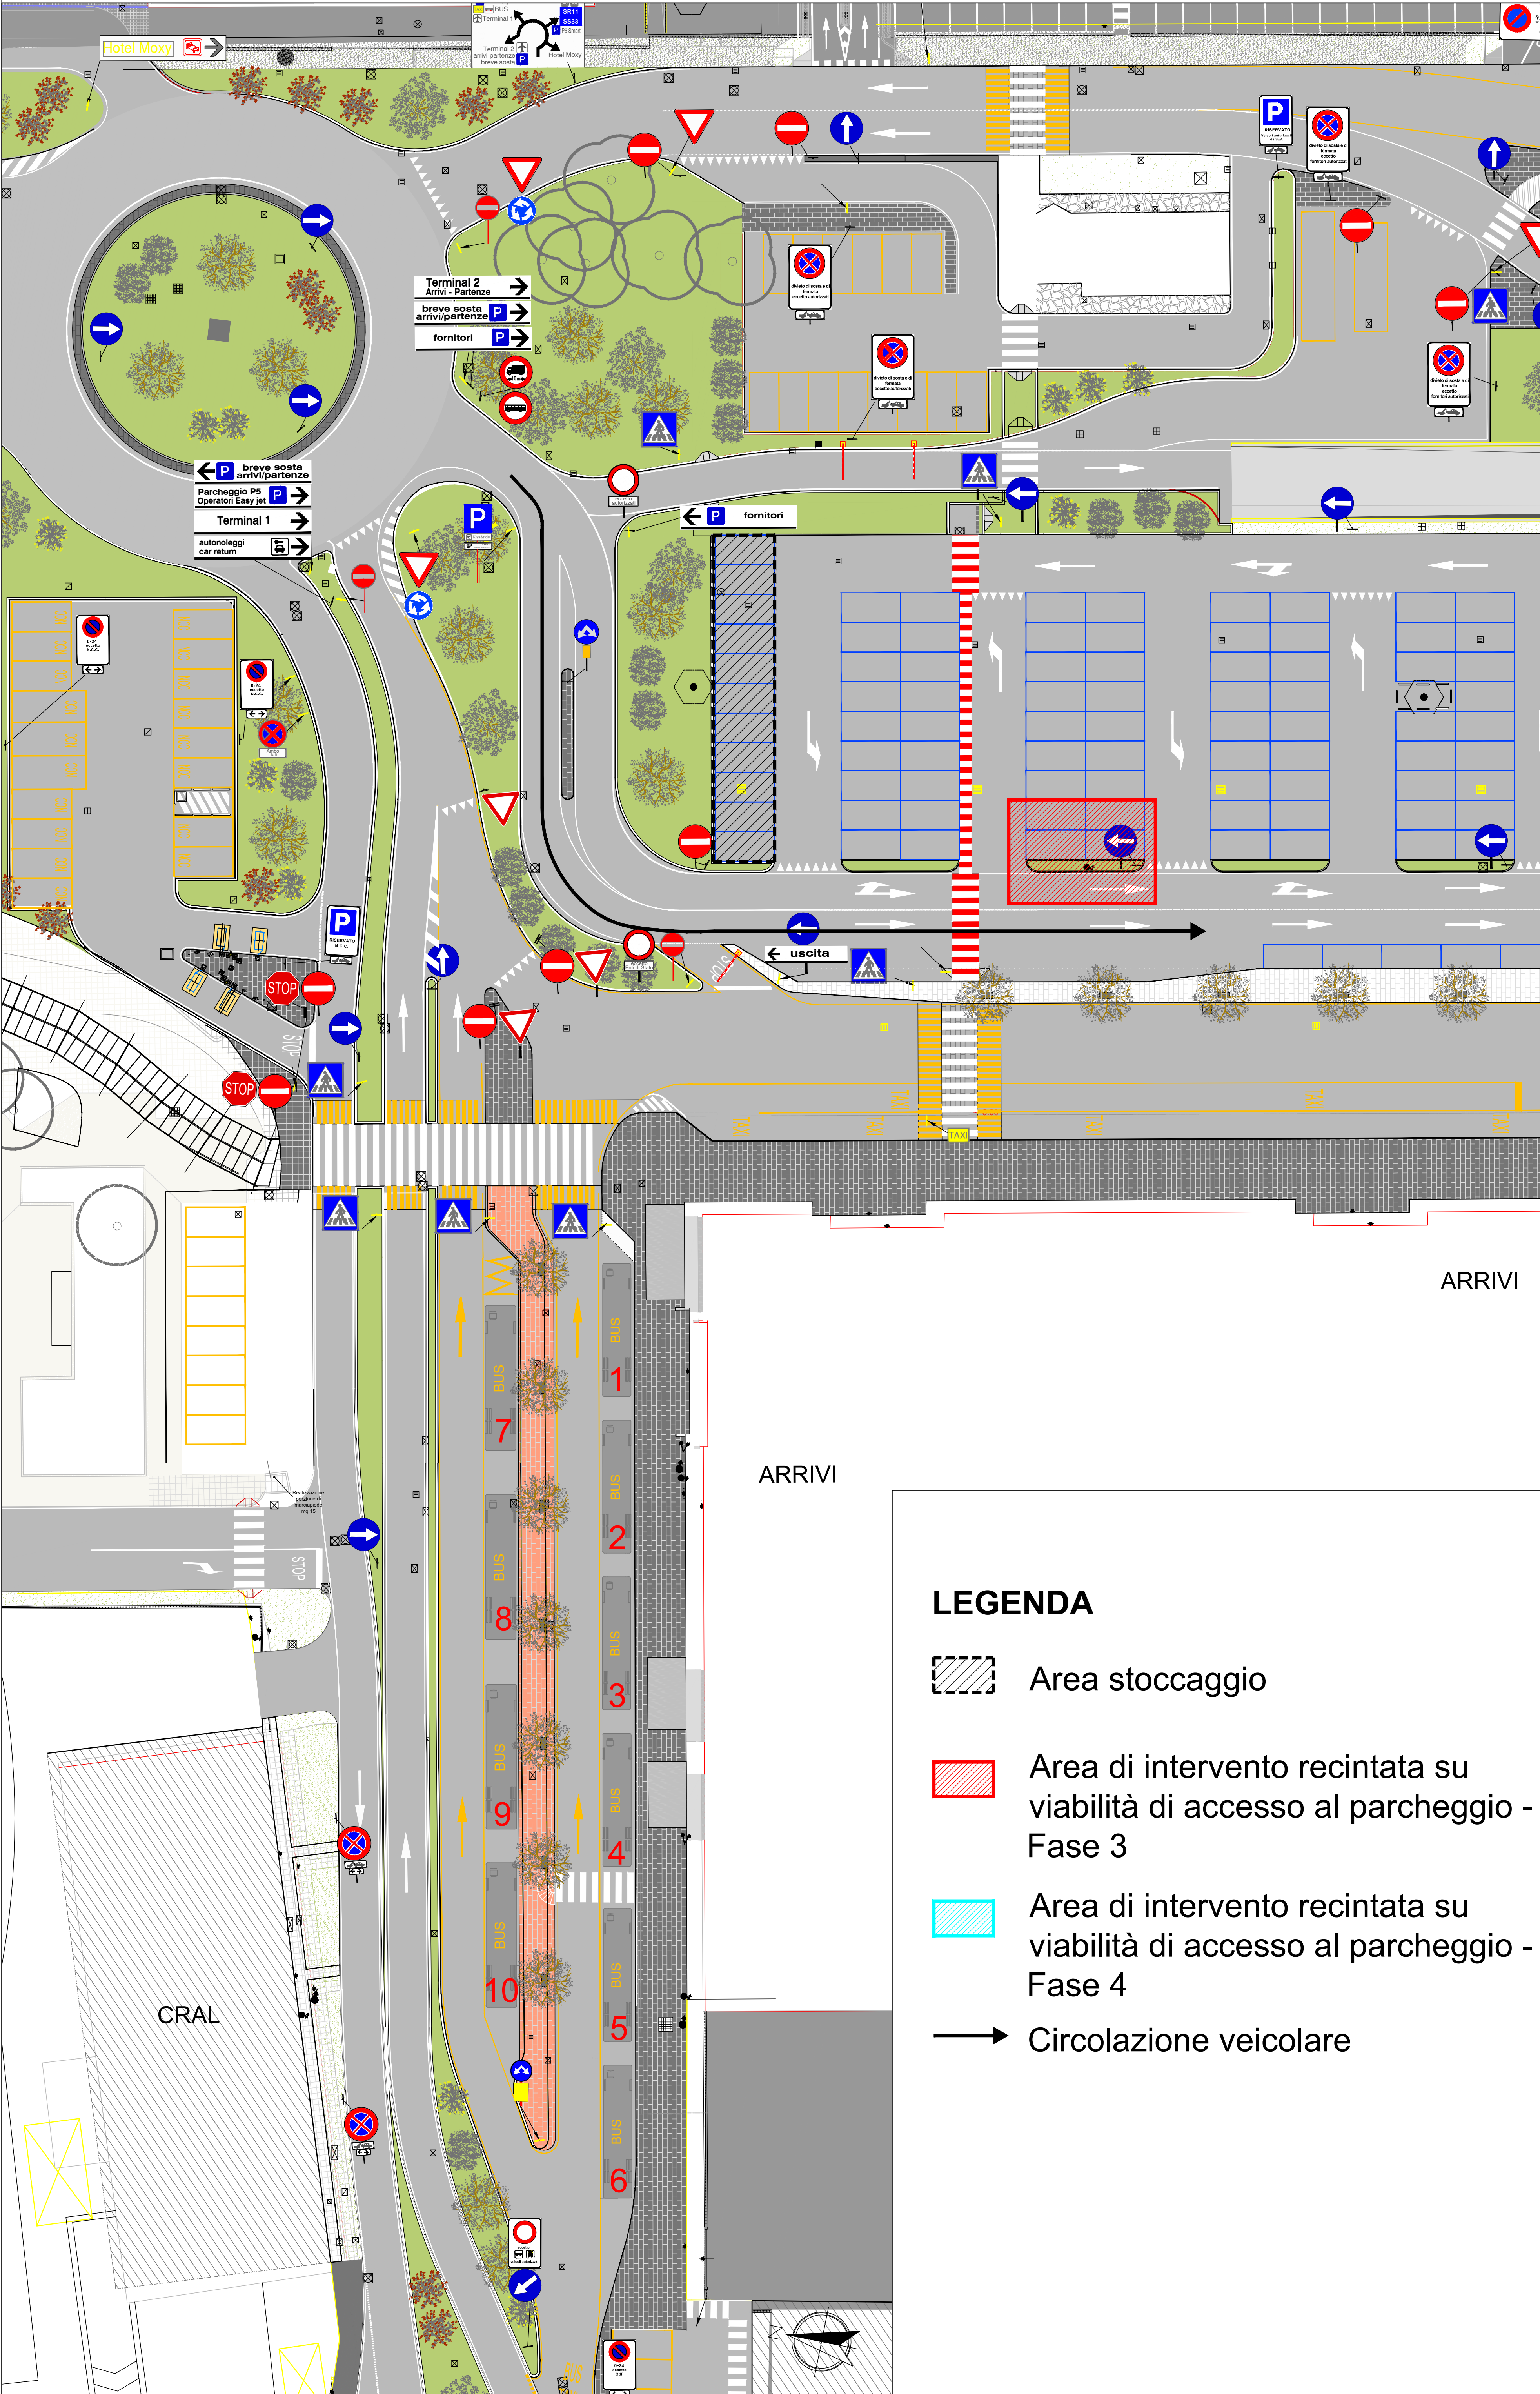

LEGENDA

- Area stoccaggio
- Area di intervento recintata su viabilità di accesso al parcheggio - Fase 3
- Area di intervento recintata su viabilità di accesso al parcheggio - Fase 4
- Circolazione veicolare

NUMERAZIONE E UTILIZZO STALLI BUS DI LINEA

| N. stallo | Operatore                                      | Tratta                                                                   | Modalità di utilizzo/assegnazione |
|-----------|------------------------------------------------|--------------------------------------------------------------------------|-----------------------------------|
| 1         | Airpullman, Autostradale, Caronte, Terravision | Milano Centrale - MXP                                                    | Rotazione                         |
| 2         | Airpullman, Autostradale, Caronte, Terravision | Milano Centrale - MXP                                                    | Rotazione                         |
| 3         | Airpullman, Autostradale, Caronte, Terravision | Milano Centrale - MXP                                                    | Rotazione                         |
| 4         | Arriva                                         | Torino - MXP                                                             | Utilizzo esclusivo                |
| 5         | Airpullman SACO                                | Bergamo - MXP<br>Gallarate-MX-Castelnovate                               | Utilizzo condiviso                |
| 6         | Comazzi<br>Volpi<br>SAF<br>STN                 | Domodossola - MXP<br>Genova - MXP<br>Lago Maggiore - MXP<br>Novara - MXP | Utilizzo condiviso                |
| 7         | Servizio navetta SEA                           | T1-T2                                                                    | Utilizzo esclusivo                |
| 8         | Fliibco                                        | Torino - MXP                                                             | Utilizzo esclusivo                |
| 9         | Airpullman, Autostradale, Caronte, Terravision | Milano Centrale - MXP                                                    | Rotazione                         |
| 10        |                                                |                                                                          | Non assegnato                     |

Progetto

|                 |              |                      |           |
|-----------------|--------------|----------------------|-----------|
| N. DI PROGETTO: | Scala: varie | Dimensione: (A0 + 2) |           |
| Codice:         | 5            |                      |           |
|                 | ENAC         | 4                    |           |
| N. Elaborato    | rev.         | 3                    |           |
| V               | P            | 0                    | 1         |
| 0               | 1            | 0                    | 0         |
| REV.            | Data         | Oggetto              | Disegnato |

Aeroporto Milano Malpensa

Planimetria allegata all'ordinanza

Allegato n. 10.2

Malpensa Terminal 2 - Planimetria viabilità Arrivi e Partenze  
Scala: 1:500

REDATTO: Settembre 2026

CONTROLLATO:

APPROVATO: Ing. Paolo Morelli - P.H. Progettazione

E' vietata la riproduzione e la diffusione in terzi senza autorizzazione S.I.A.

MXP - mod. AA - rev. 9 del 16 ottobre 2017