





MODIFICA TEMPORANEA VIABILITA' - FASE 5

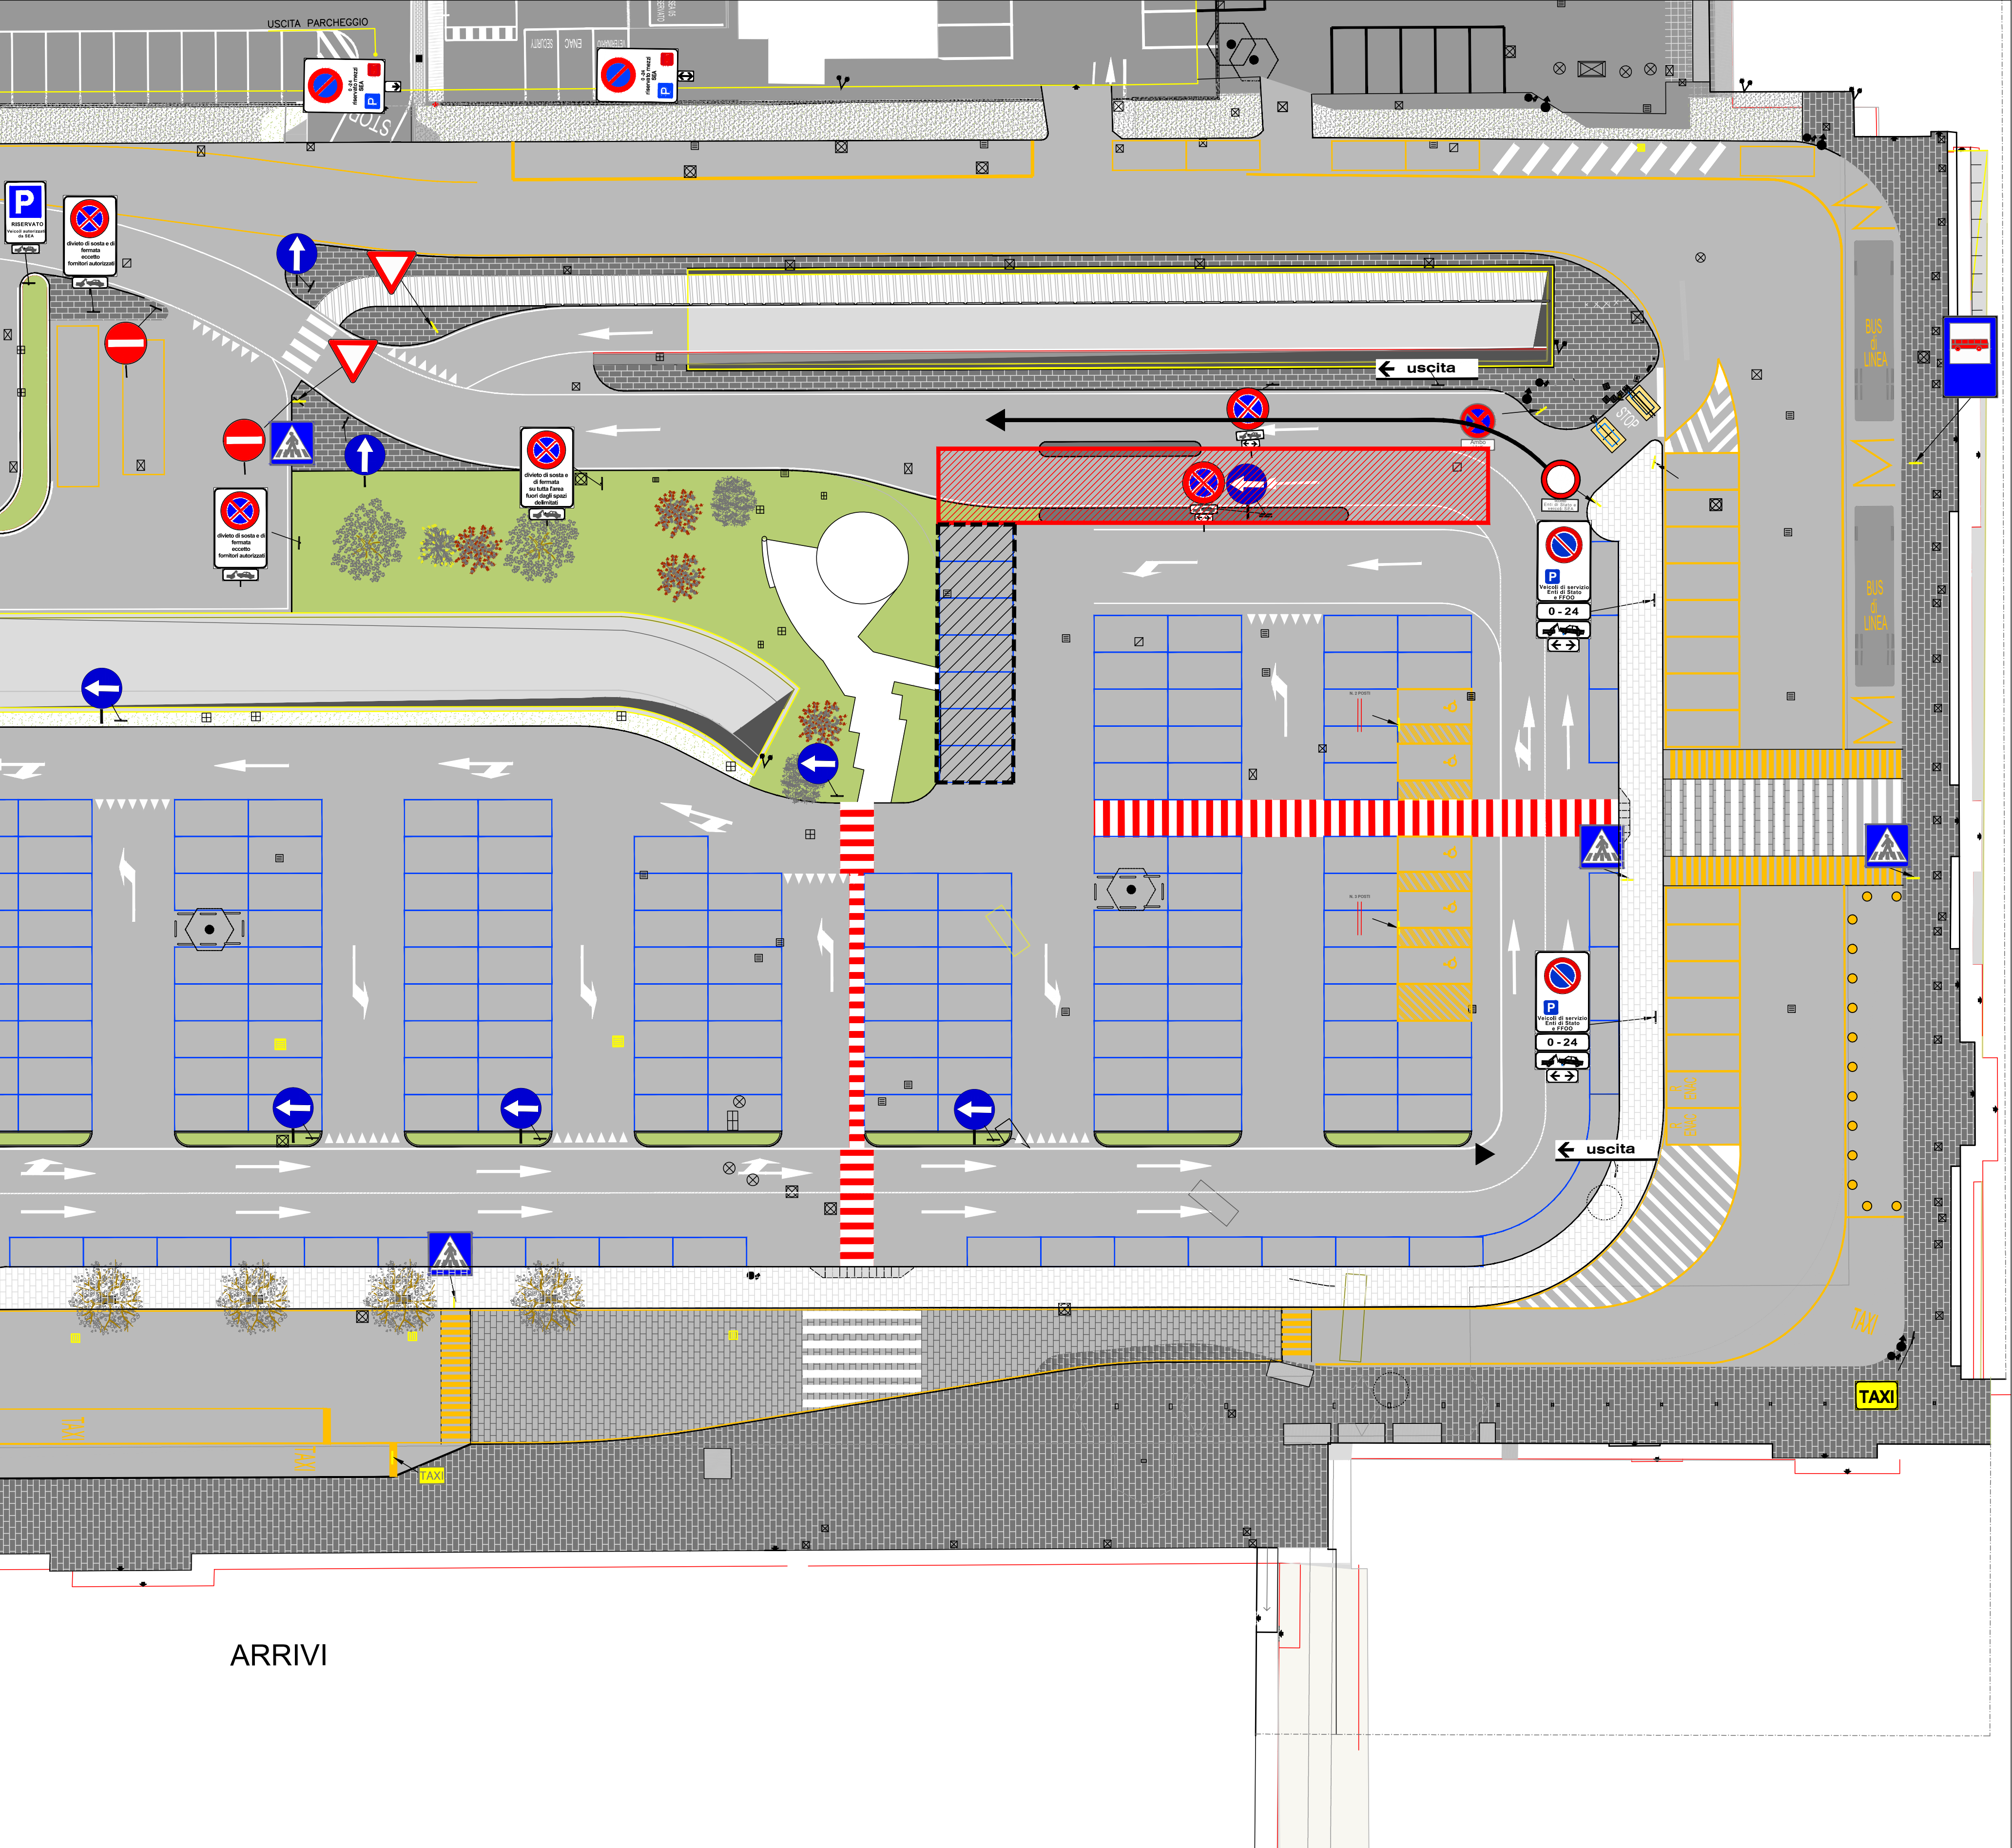

MODIFICA TEMPORANEA VIABILITA' - FASE 6

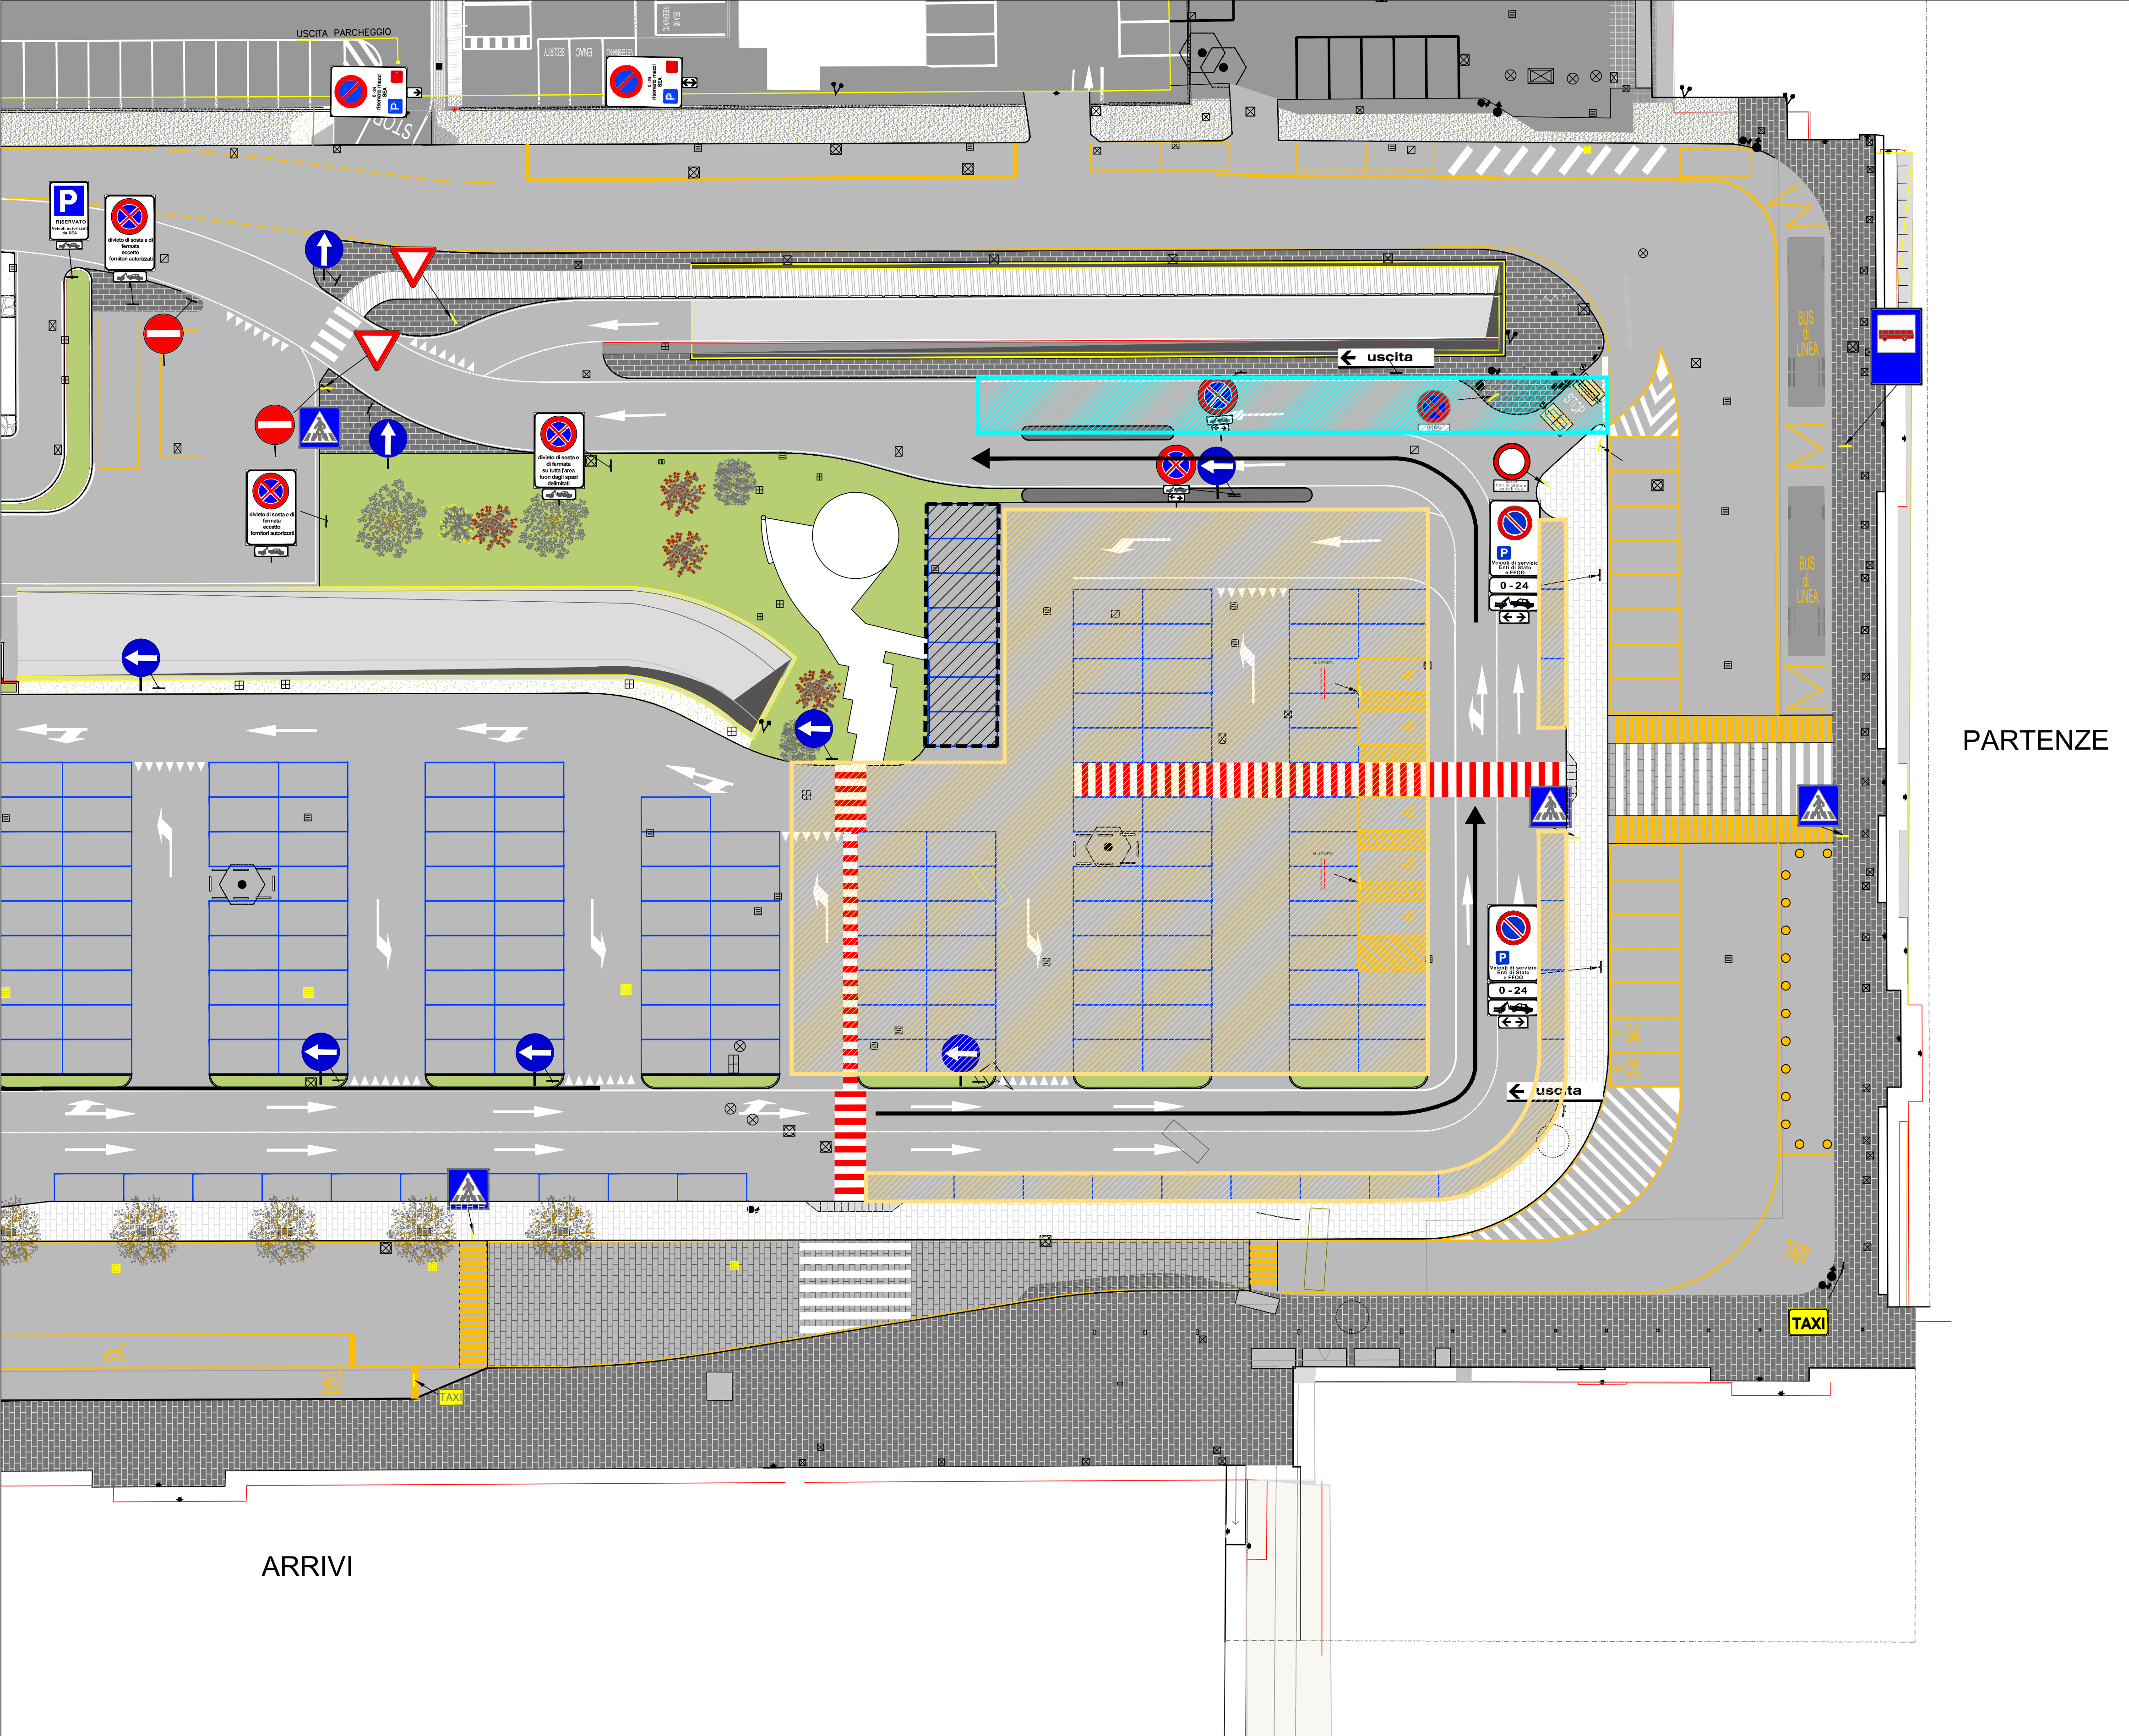

LEGENDA

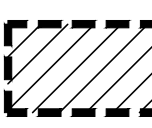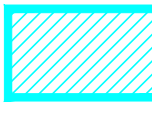-  Area stoccaggio
-  Area di intervento recintata su viabilità di accesso al parcheggio - Fase 5
-  Area di intervento recintata su viabilità di accesso al parcheggio - Fase 6
-  Area di intervento segnaletica orizzontale - Fase 7
-  Circolazione veicolare

NUMERAZIONE E UTILIZZO STALLI BUS DI LINEA

N. stallo	Operatore	Tratta	Modalità di utilizzo/assegnazione
1	Airpullman, Autostradale, Caronte, Terravision	Milano Centrale - MXP	Rotazione
2	Airpullman, Autostradale, Caronte, Terravision	Milano Centrale - MXP	Rotazione
3	Airpullman, Autostradale, Caronte, Terravision	Milano Centrale - MXP	Rotazione
4	Arriva	Torino - MXP	Utilizzo esclusivo
5	Airpullman SACO	Bergamo - MXP Gallarate-MX-Castelnovate	Utilizzo condiviso
6	Comazzi Volpi SAF STN	Domodossola - MXP Genova - MXP Lago Maggiore - MXP Novara - MXP	Utilizzo condiviso
7	Servizio navetta SEA	T1-T2	Utilizzo esclusivo
8	Flienco	Torino - MXP	Utilizzo esclusivo
9	Airpullman, Autostradale, Caronte, Terravision	Milano Centrale - MXP	Rotazione
10			Non assegnato

	Progetto			Scala: varie	Dimensione: (A0 + 2)	
	N. DI PROGETTO:			5		
	Codice:			4		
	ENAC			3		
Progettazione	N. Elaborato			2		
	rev.			1		
	V P 0 1 0 0			REV.	Data	Oggetto
Aeroporto Milano Malpensa						
Planimetria allegata all'ordinanza						
Allegato n. 10.3						
Malpensa Terminal 2 - Planimetria viabilità Arrivi e Partenze Scala: 1:500						
REDAITTO: Settembre 2026						
CONTROLLATO:						
APPROVATO: Ing. Paolo Morelli - P.H. Progettazione						
E' vietata la riproduzione e la cessione o l'uso senza autorizzazione S.I.A.						