
ENAC-PROT-28/10/2026-0171542-A - Allegato Utente 3 (A03)

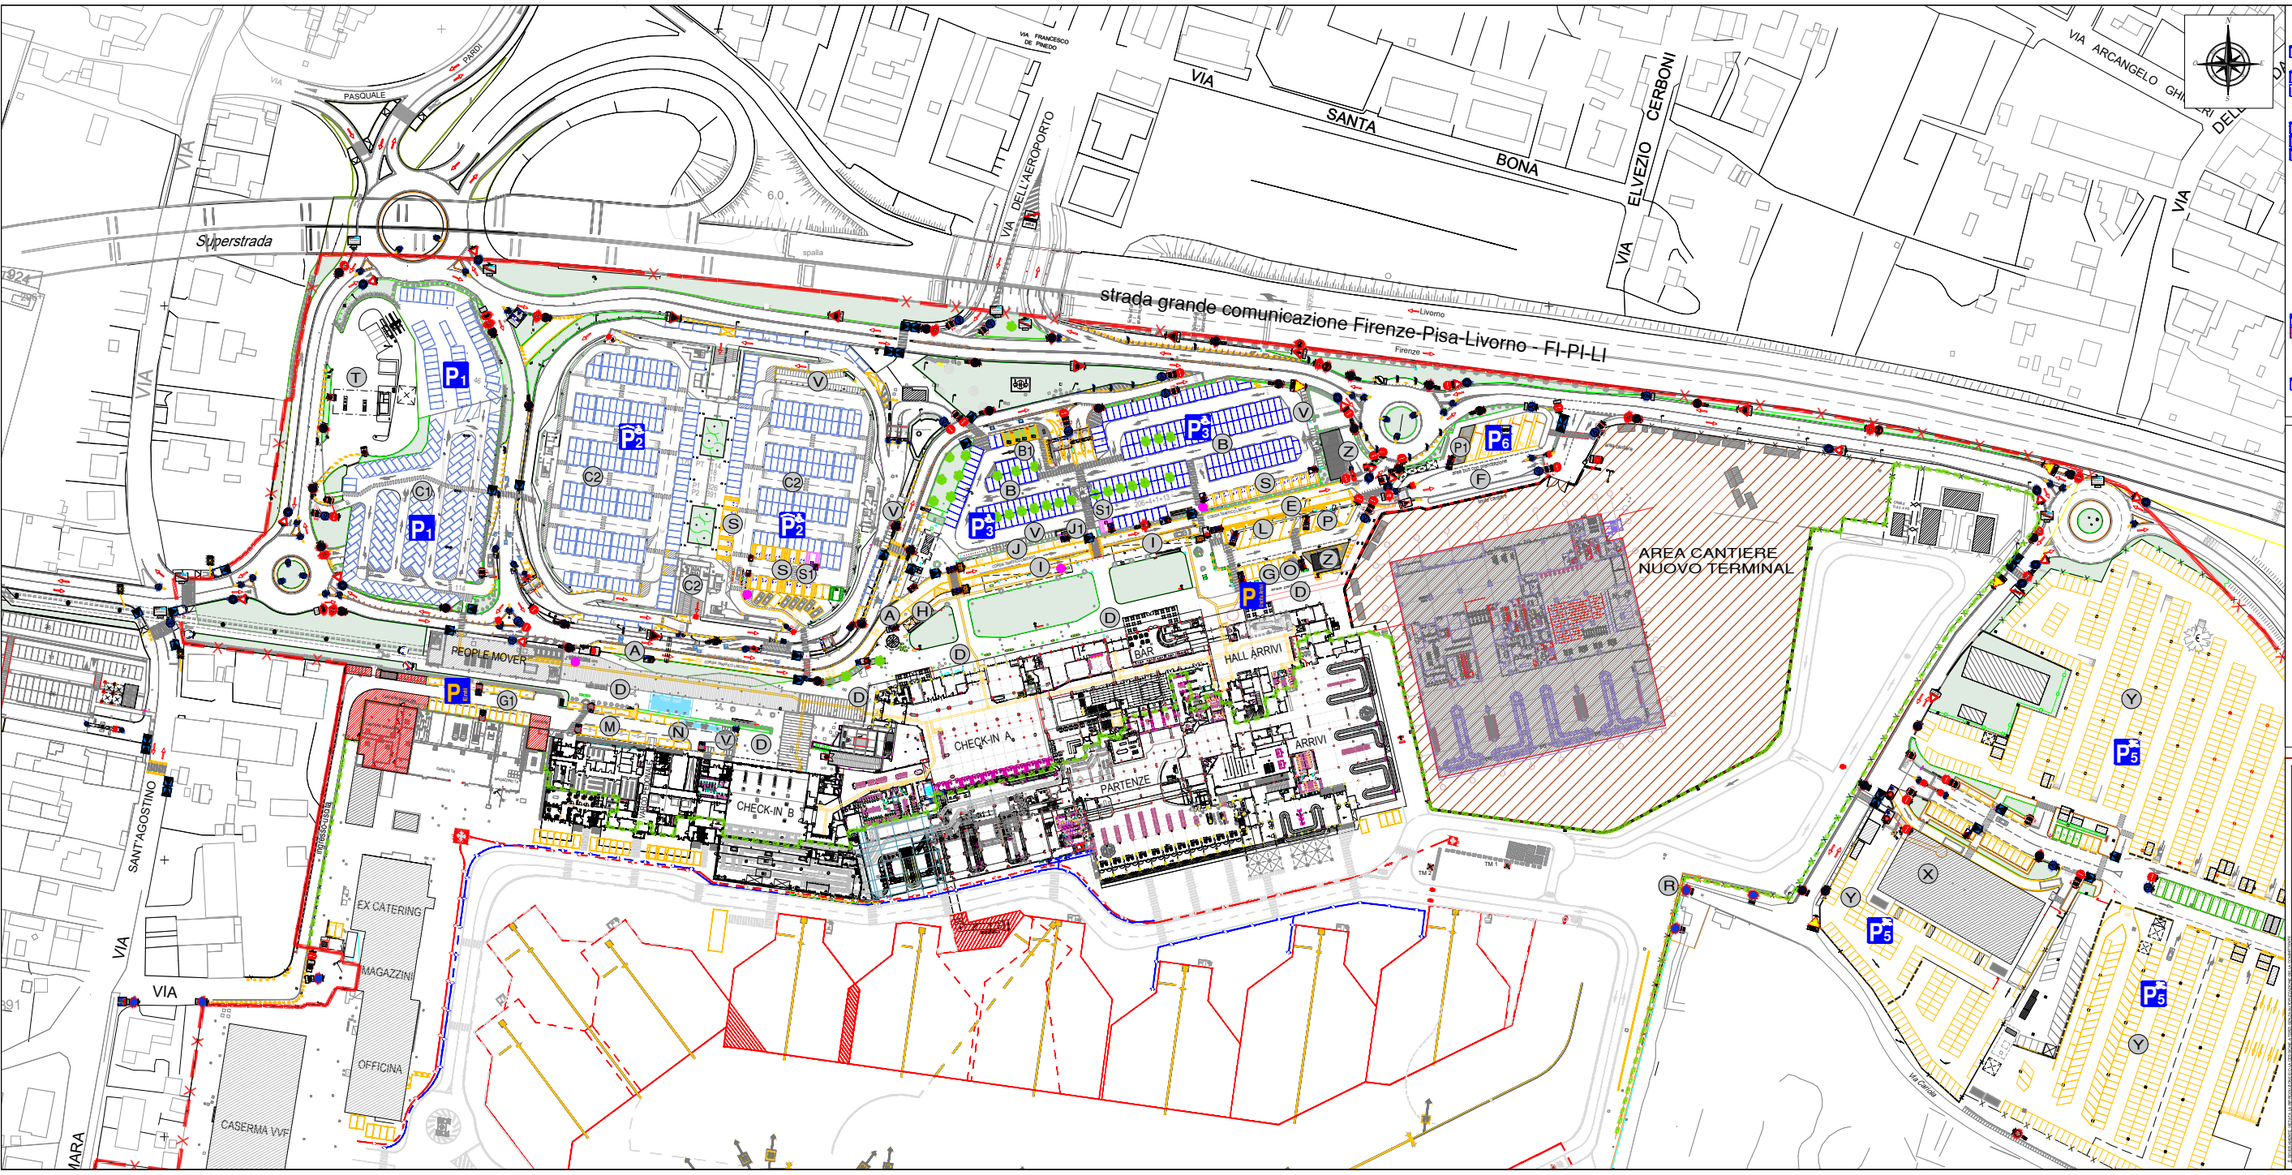

LEGENDA

- (A) CORSIA TRAFFICO LIMITATO ACCESSO CONSENTITO A FORZE DELL'ORDINE, TAXI, BUS EXTRURBANI, NCC, NAVETTE, AMBULANZE, COMMERCIALI PER CARICO E SCARICO MERCI E AUTORIZZATI
- (B) AREA PARCHEGGIO A PAGAMENTO - SOSTA BREVE P3
- (B1) AREA DI RICARICA AUTO ELETTRICHE
- (C) AREA PARCHEGGIO A PAGAMENTO - SOSTA LUNGA P1
- (C2) AREA PARCHEGGIO A PAGAMENTO - SOSTA LUNGA P2
- (D) AREA PEDONALE
- (E) AREA RISERVATA FERMATA BUS PER DIROTTAMENTI E BUS CON ACCORDO COL GESTORE
- (F) AREA RISERVATA SOSTA BUS CON PRENOTAZIONE
- (G) AREA RISERVATA AUTO DI SERVIZIO ENTI DI STATO ENAC, GDF, PS
- (G1) AREA RISERVATA AUTO PRIVATE ENTI DI STATO PISSA, SANITA', DOG, ENAC, PS, GDF, VVF
- (H) AREA RISERVATA BUS SERVIZIO EQUIPAGGI, SHUTTLE BUS PER RENT A CAR E PARCHEGGIO P4
- (I) CORSIA RISERVATA AI TAXI PER SCARICO E CARICO DEI PASSEGGERI
- (J) AREA RISERVATA ALLO STAZIONAMENTO DEI TAXI
- (J1) STALLO RISERVATO POLIZIA MUNICIPALE
- (L) AREA RISERVATA PARCHEGGIO N.C.C. MAX. 60 MINUTI
- (M) AREA RISERVATA PARCHEGGIO AVIAZIONE GENERALE
- (N) AREA RISERVATA SOSTA AUTO DI SERVIZIO POLIZIA, SCORTA, CERIMONIALE
- (O) AREA RISERVATA SOSTA AMBULANZE PRONTO SOCCORSO AEROPORTUALE
- (P) AREA RISERVATA PER CARICO E SCARICO MERCI MAX 35Q - MAX 60 MINUTI
- (P1) AREA RISERVATA PER CARICO E SCARICO TEMPORANEO MERCI - MAX 60 MINUTI
- (Q) VARCO DI ACCESSO E USCITA PERCIA PIAZZALE SOSTA AEROMOBILI
- (R) VARCHI DI EMERGENZA
- (S) PARCHEGGIO PER PORTATORI DI HANDICAP
- (S1) PARCHEGGI "ROSA"
- (T) DISTRIBUTORE CARBURANTI IP
- (V) AREA SOSTA CICLI E MOTOCICLI
- (X) TERMINAL RENT A CAR - AUTONOLEGGI
- (Y) PARCHEGGI RENT A CAR
- (Z) AREA STOCCAGGIO TEMPORANEO MERCI
- PUNTO ASSISTENZA P.R.M. E DISABILI

Inizio area demaniale dell'Aeroporto Galileo Galilei di Pisa — Ordinanza n° 03/2026

Fine area demaniale dell'Aeroporto Galileo Galilei di Pisa — Ordinanza n° 03/2026

SENSO DI MARCIA CORSIA

CONFINE AIR SIDE-LAND SIDE AEROPORTUALE

SEDIME AEROPORTUALE

AREA DI CANTIERE PROGETTO TERMINAL

AREA DI CANTIERE PROGETTO MAGAZZINI

ASSEGNAZIONE POSTI ENTI DI STATO

AREA RISERVATA AUTO DI SERVIZIO ENTI DI STATO ENAC, GDF, PS
1 STALLO ENAC
2 STALLI GDF
4 STALLI PS

AREA RISERVATA AUTO PRIVATE ENTI DI STATO PISSA, SANITA', DOG, ENAC, PS, GDF, VVF
2 STALLI PISSA
2 STALLI SANITA'
2 STALLI ADM
7 STALLI ENAC
4 STALLI PS
4 STALLI GDF
1 STALLO VVF

PARCHEGGIO PER PORTATORI DI HANDICAP
17 STALLI PARCHEGGIO P2
13 STALLI PARCHEGGIO P3

PARCHEGGI "ROSA"
1 STALLO PARCHEGGIO P2
1 STALLO PARCHEGGIO P3

AREA PARCHEGGIO A PAGAMENTO - SOSTA LUNGA P1
160 STALLI BLU

AREA PARCHEGGIO A PAGAMENTO - SOSTA LUNGA P2
1024 STALLI BLU
17 STALLI GIALLO DISABILI
1 STALLO ROSA
10 STALLI GIALLO RISEVATI TA
1 STALLO VERDE PER RICARICA AUTO ELETTRICHE
1 STALLO GIALLO RISERVATO PER CORR. FARMACIA

AREA PARCHEGGIO A PAGAMENTO - SOSTA BREVE P3
206 STALLI BLU
13 STALLI GIALLO DISABILI
1 STALLO ROSA
4 STALLI VERDE PER RICARICA AUTO ELETTRICHE

MINISTERO DELLE INFRASTRUTTURE E DEI TRASPORTI

E.N.A.C. ENTE NAZIONALE per L'AVIAZIONE CIVILE

Committente Principale: AEROPORTO INTERNAZIONALE DI PISA - "GALILEO GALILEI"

Progetto: ORDINANZA VIABILITA' 03/2026

Elaborato: PLANIMETRIA DESCRIZIONE AREE

Livello di Progetto: ...

LIV	REV	DATA EMISSIONE	NOME FILE DWG	SCALA	DOC N.
...	01	NOV 2026	NOME FILE PDF	1:500	All. 2

REV	DATA	DESCRIZIONE	REDATTO	VERIFICATO	APPROVATO
00	OCI 2026	EMISSIONE PER ORDINANZA VIABILITA' DA PISA	L.ZUCCONI	L.SALOTTI	L.TENERANI
01	NOV 2026	REVISIONE AREA PARCHEGGI ENTI	L.ZUCCONI	L.SALOTTI	L.TENERANI

COMMITTENTE PRINCIPALE	PROGETTAZIONE	SUPPORTO SPECIALISTICO
ACCOUNTABLE MANAGER Dott. Mariano Maiello	DIRETTORE TECNICO Ing. Leonardo Tenerani Ordine degli Ingegneri di Massa Carrara N°439	
POST HOLDER PROGETTAZIONE Ing. Leonardo Tenerani	COORDINAZIONE GRAFICHE Geom. Luca Zucconi	
POST HOLDER MANUTENZIONE Ing. Mirko Calicchia		
POST HOLDER AREA TERMINAL E AREA MOVIMENTO Dott. Luca Antonelli		