


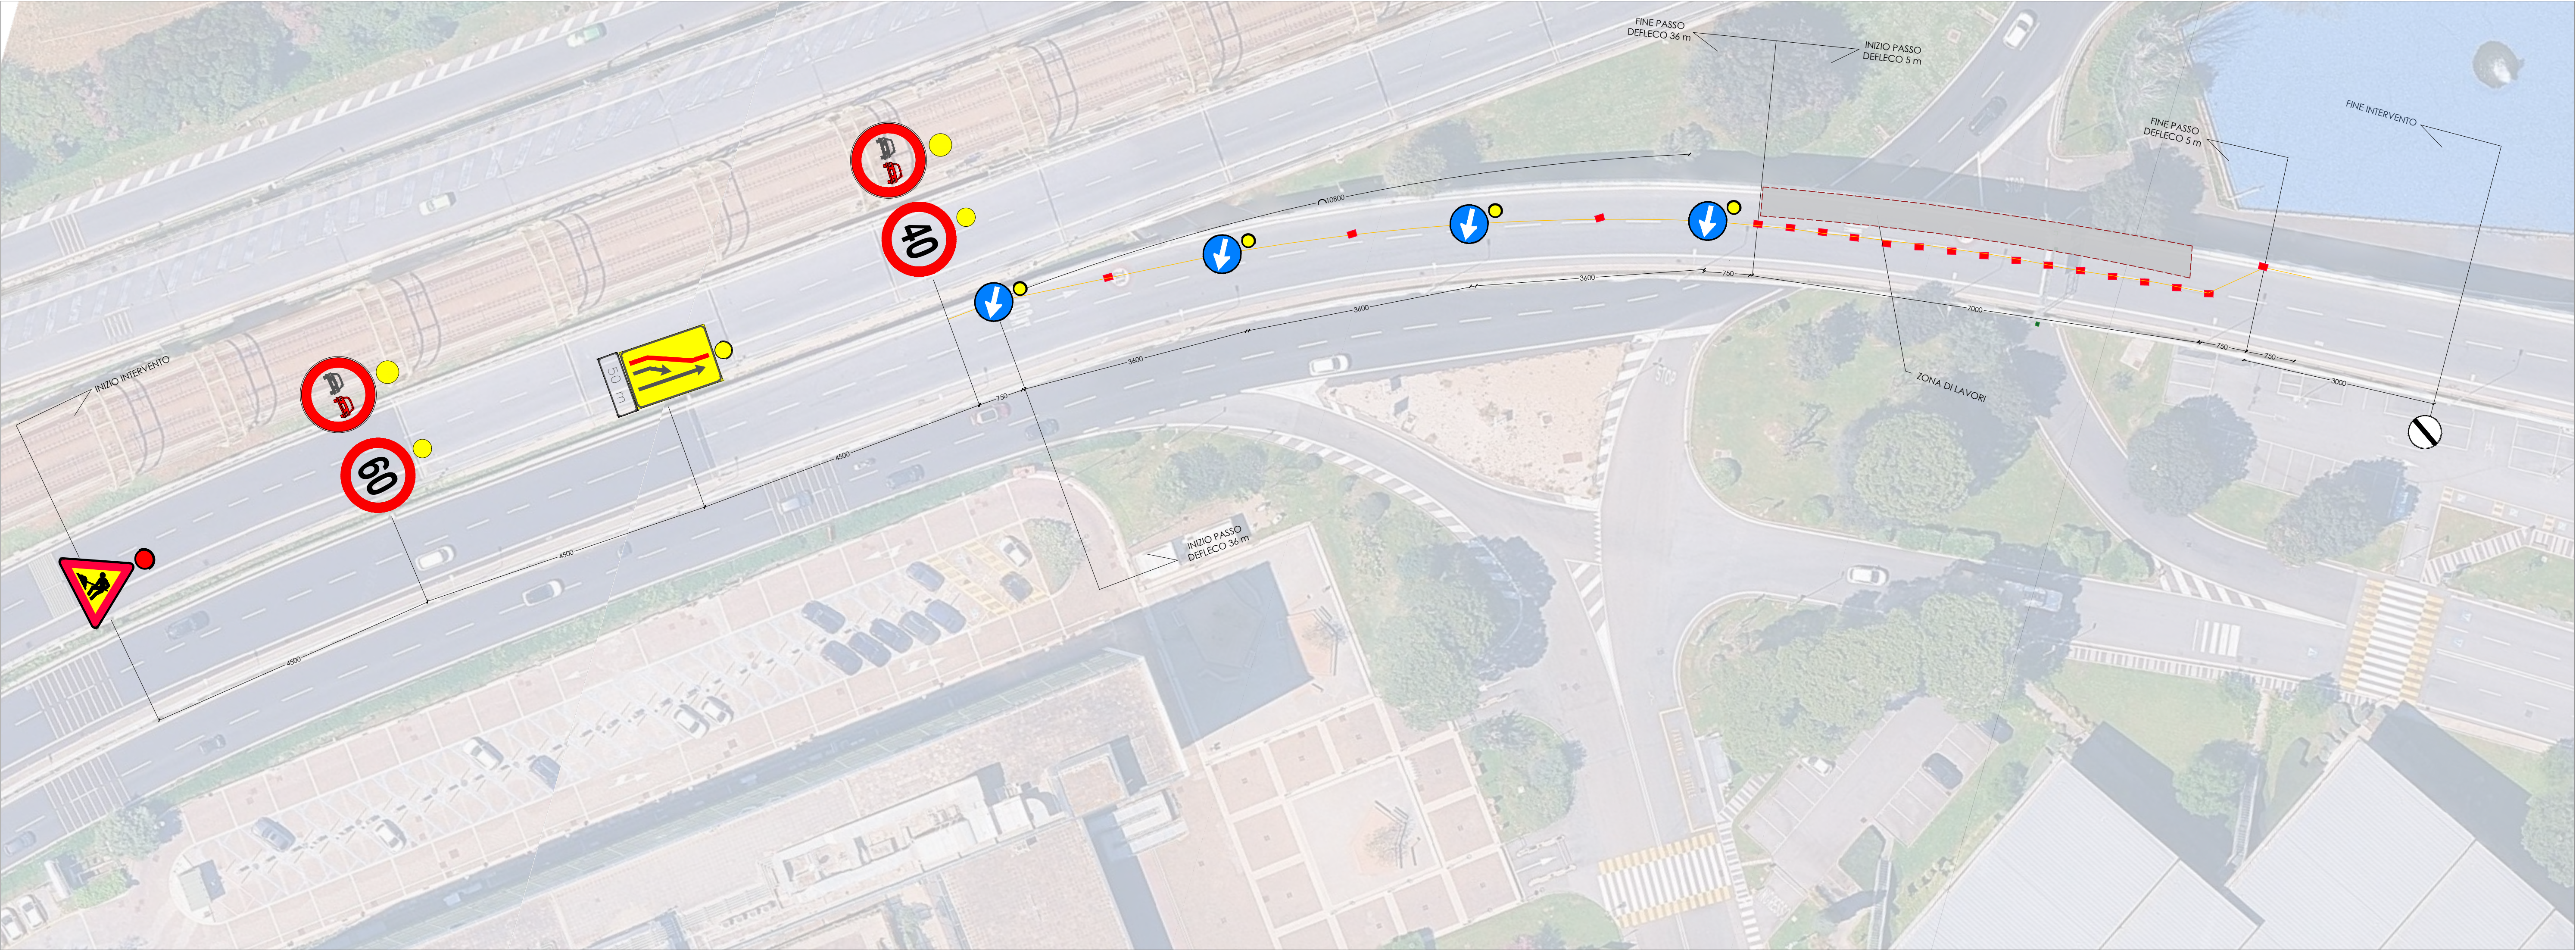

UBICAZIONE INTERVENTO
AEROPORTO L. DA VINCI, FIUMICINO (ROMA)

OGGETTO
MANUTENZIONE DI BARRIERA STRADALE IN VIA GIORGIO CAYLEY
AREA A: barriere di ritenuta a ridosso del portale PMV 3

COMMITTENTE
AEROPORTI DI ROMA SPA
VIA PIERPAOLO
RACCHETTI, 1
00050 FIUMICINO, ROMA

PROGETTAZIONE E D.L. ARCHITETTONICA STRUTTURALE INFRASTRUTTURALE E IMPIANTISTICA - CSP E CSE

360 ING. ALESSIO POPPITI
Via Solino (C.A. Aquilino, 46)
56025 Pontedera (PI)
Mail: info@360progettazione.it
Web: www.360progettazione.it
Phone: +390587690651

- ☐ GENERALE
- ☐ ARCHITETTONICO
- ☐ ANTINCENDIO
- ☐ IMP. MECCANICO
- ☐ STRUTTURALE
- ☒ SICUREZZA
- ☐ ENERGETICO
- ☐ IMP. ELETTRICO
- ☐ INFRASTRUTTURALE

OGGETTO

PLANIMETRIA CANTIERIZZAZIONE

REVISIONE	DESCRIZIONE	DATA	REDATTO	VERIFICATO	APPROVATO
01	Prima emissione	17 Aprile 2024	Disegnato Ing. Daniele Toppo	Ing. Alessio Poppiti	Ing. Alessio Poppiti

TAV. N°

SCALA

DATA

E.SIC.EG.01

QUESTA PROGETTAZIONE È RISERVATA AL CLIENTE E NON PUÒ ESSERE RIPRODOTTA, DISTRIBUITA, VENDUTA, O ALTRIMENTI UTILIZZATA SENZA IL CONSENSO SCRITTO DEL PROGETTISTA.