
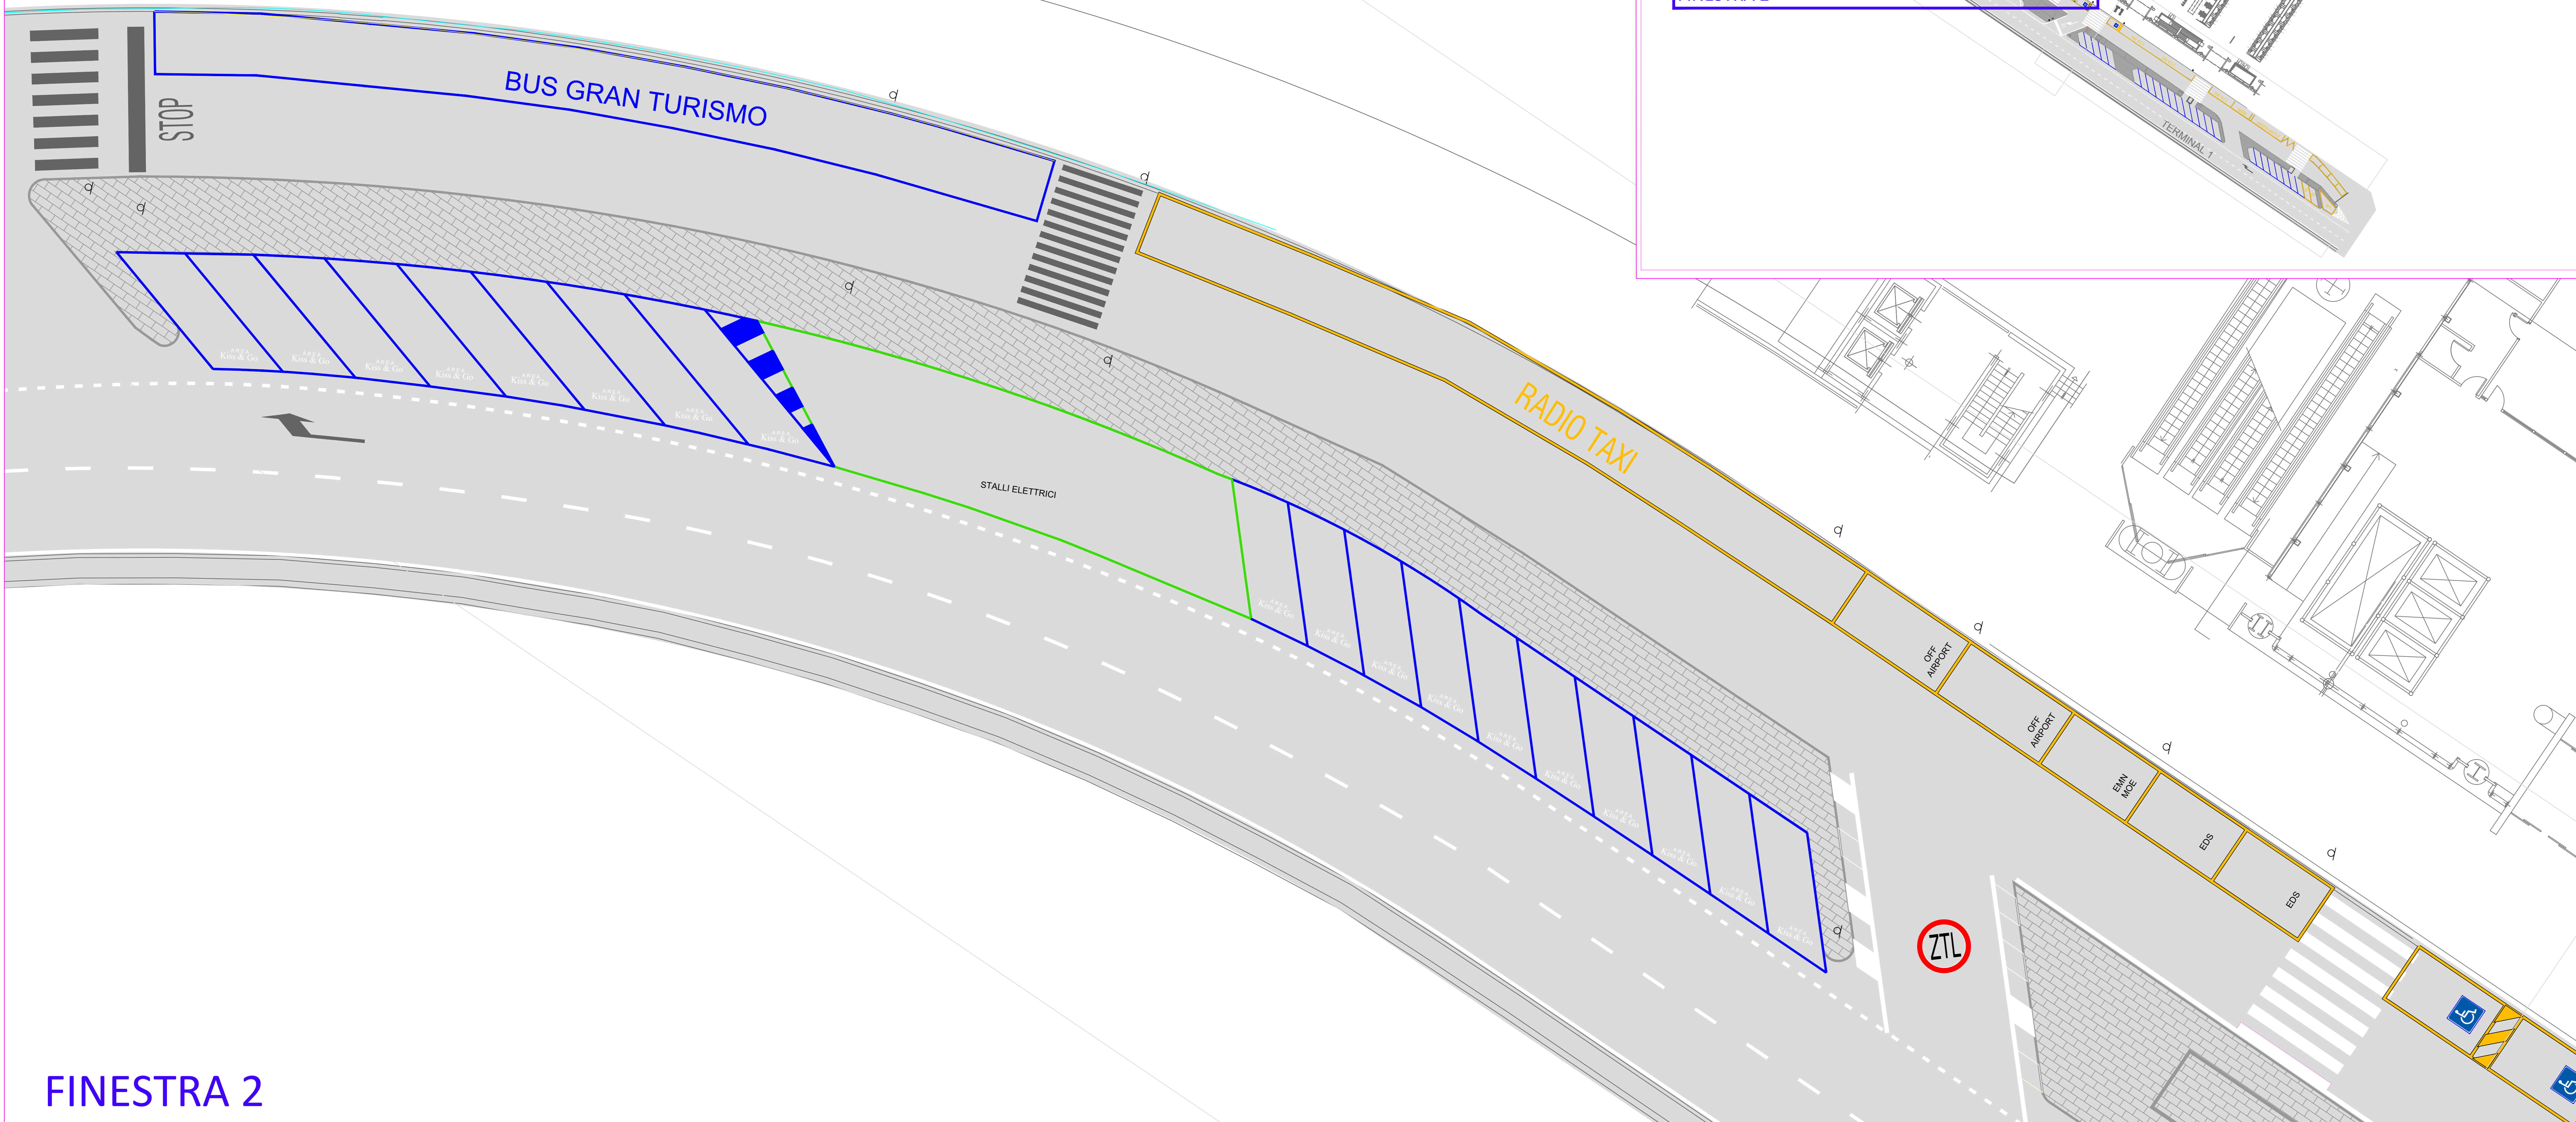


AREA DI SOSTA E FERMATA - PIANO PARTENZE

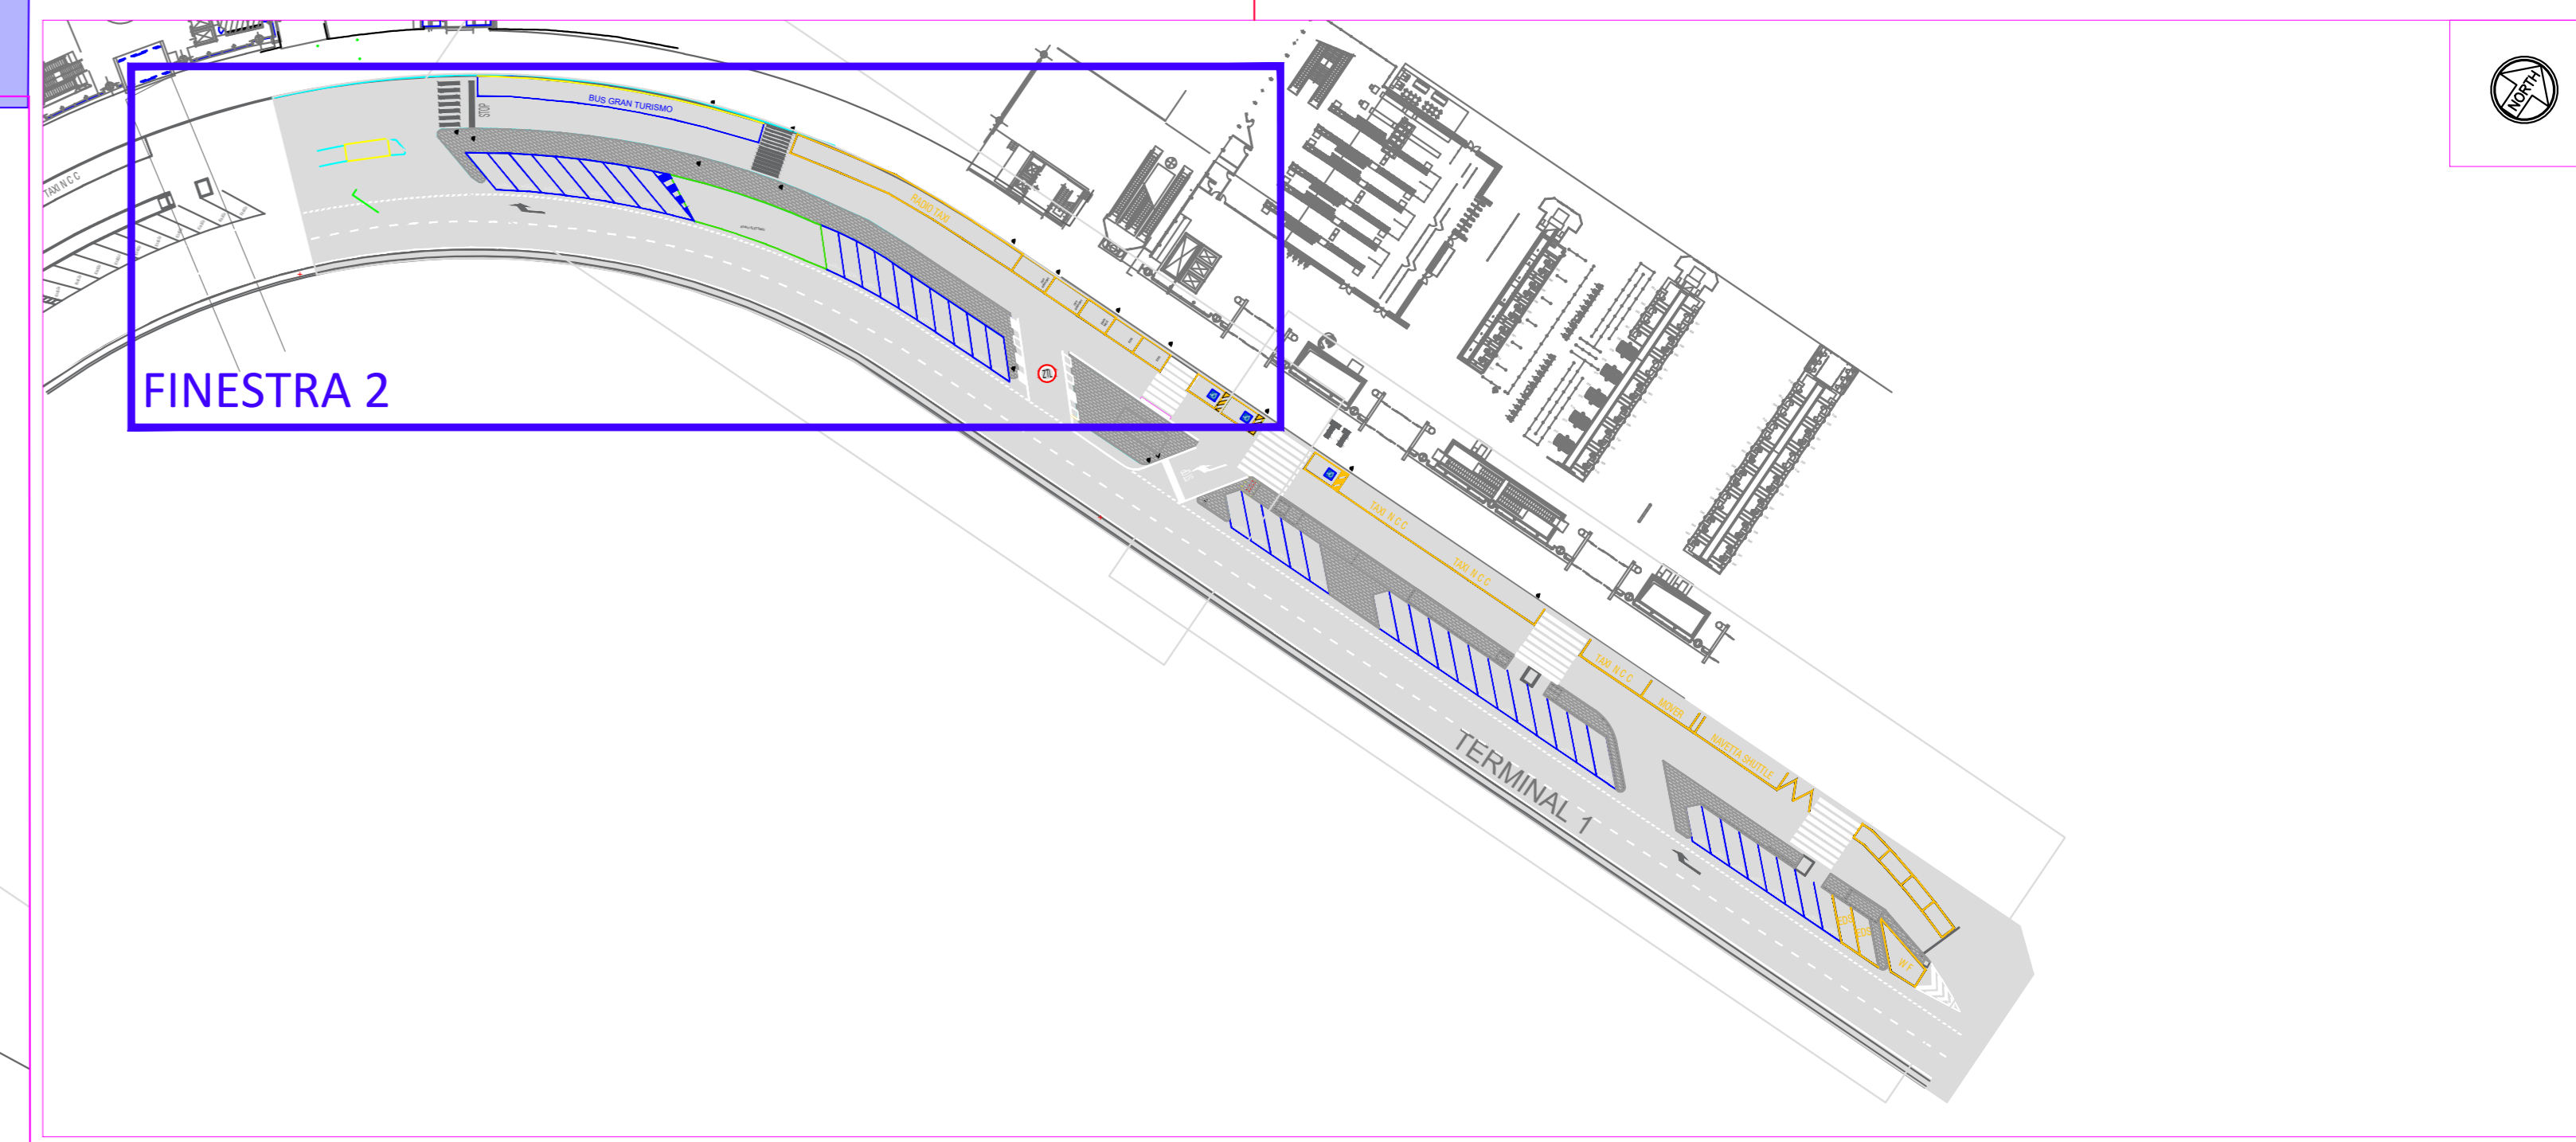

FINESTRA 2